





FAÇADE VERS AVENUE

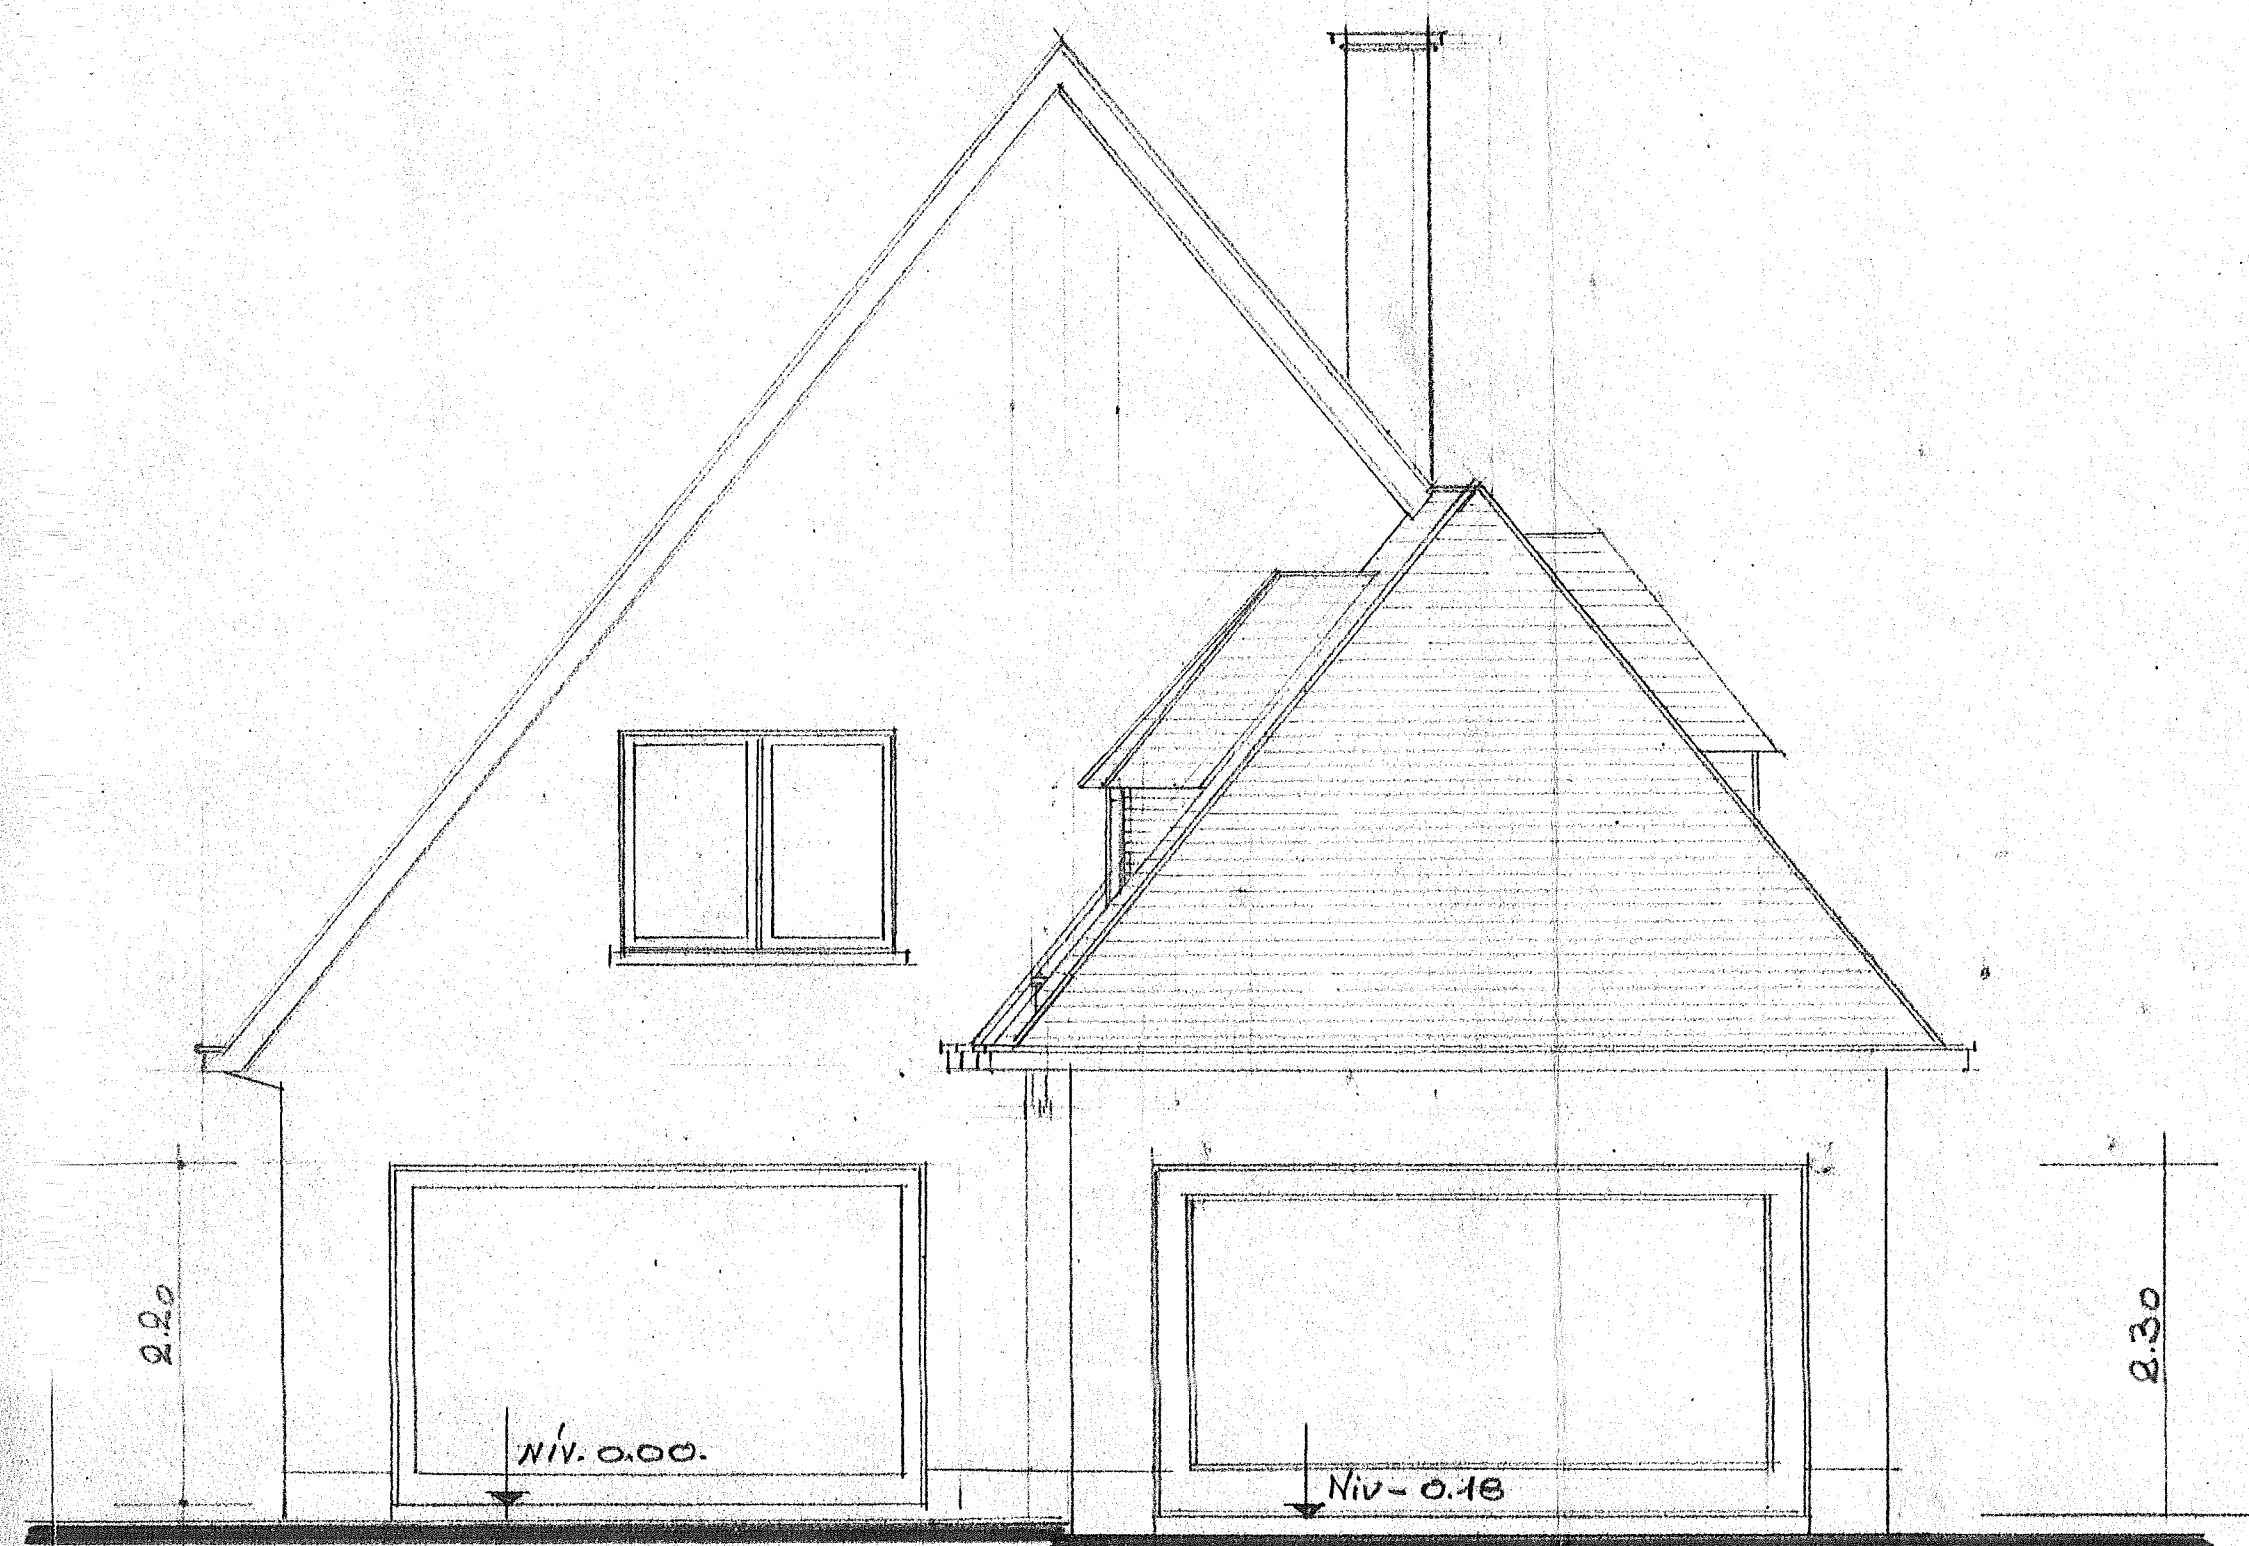

FAÇADE LATÉRALE DROITE

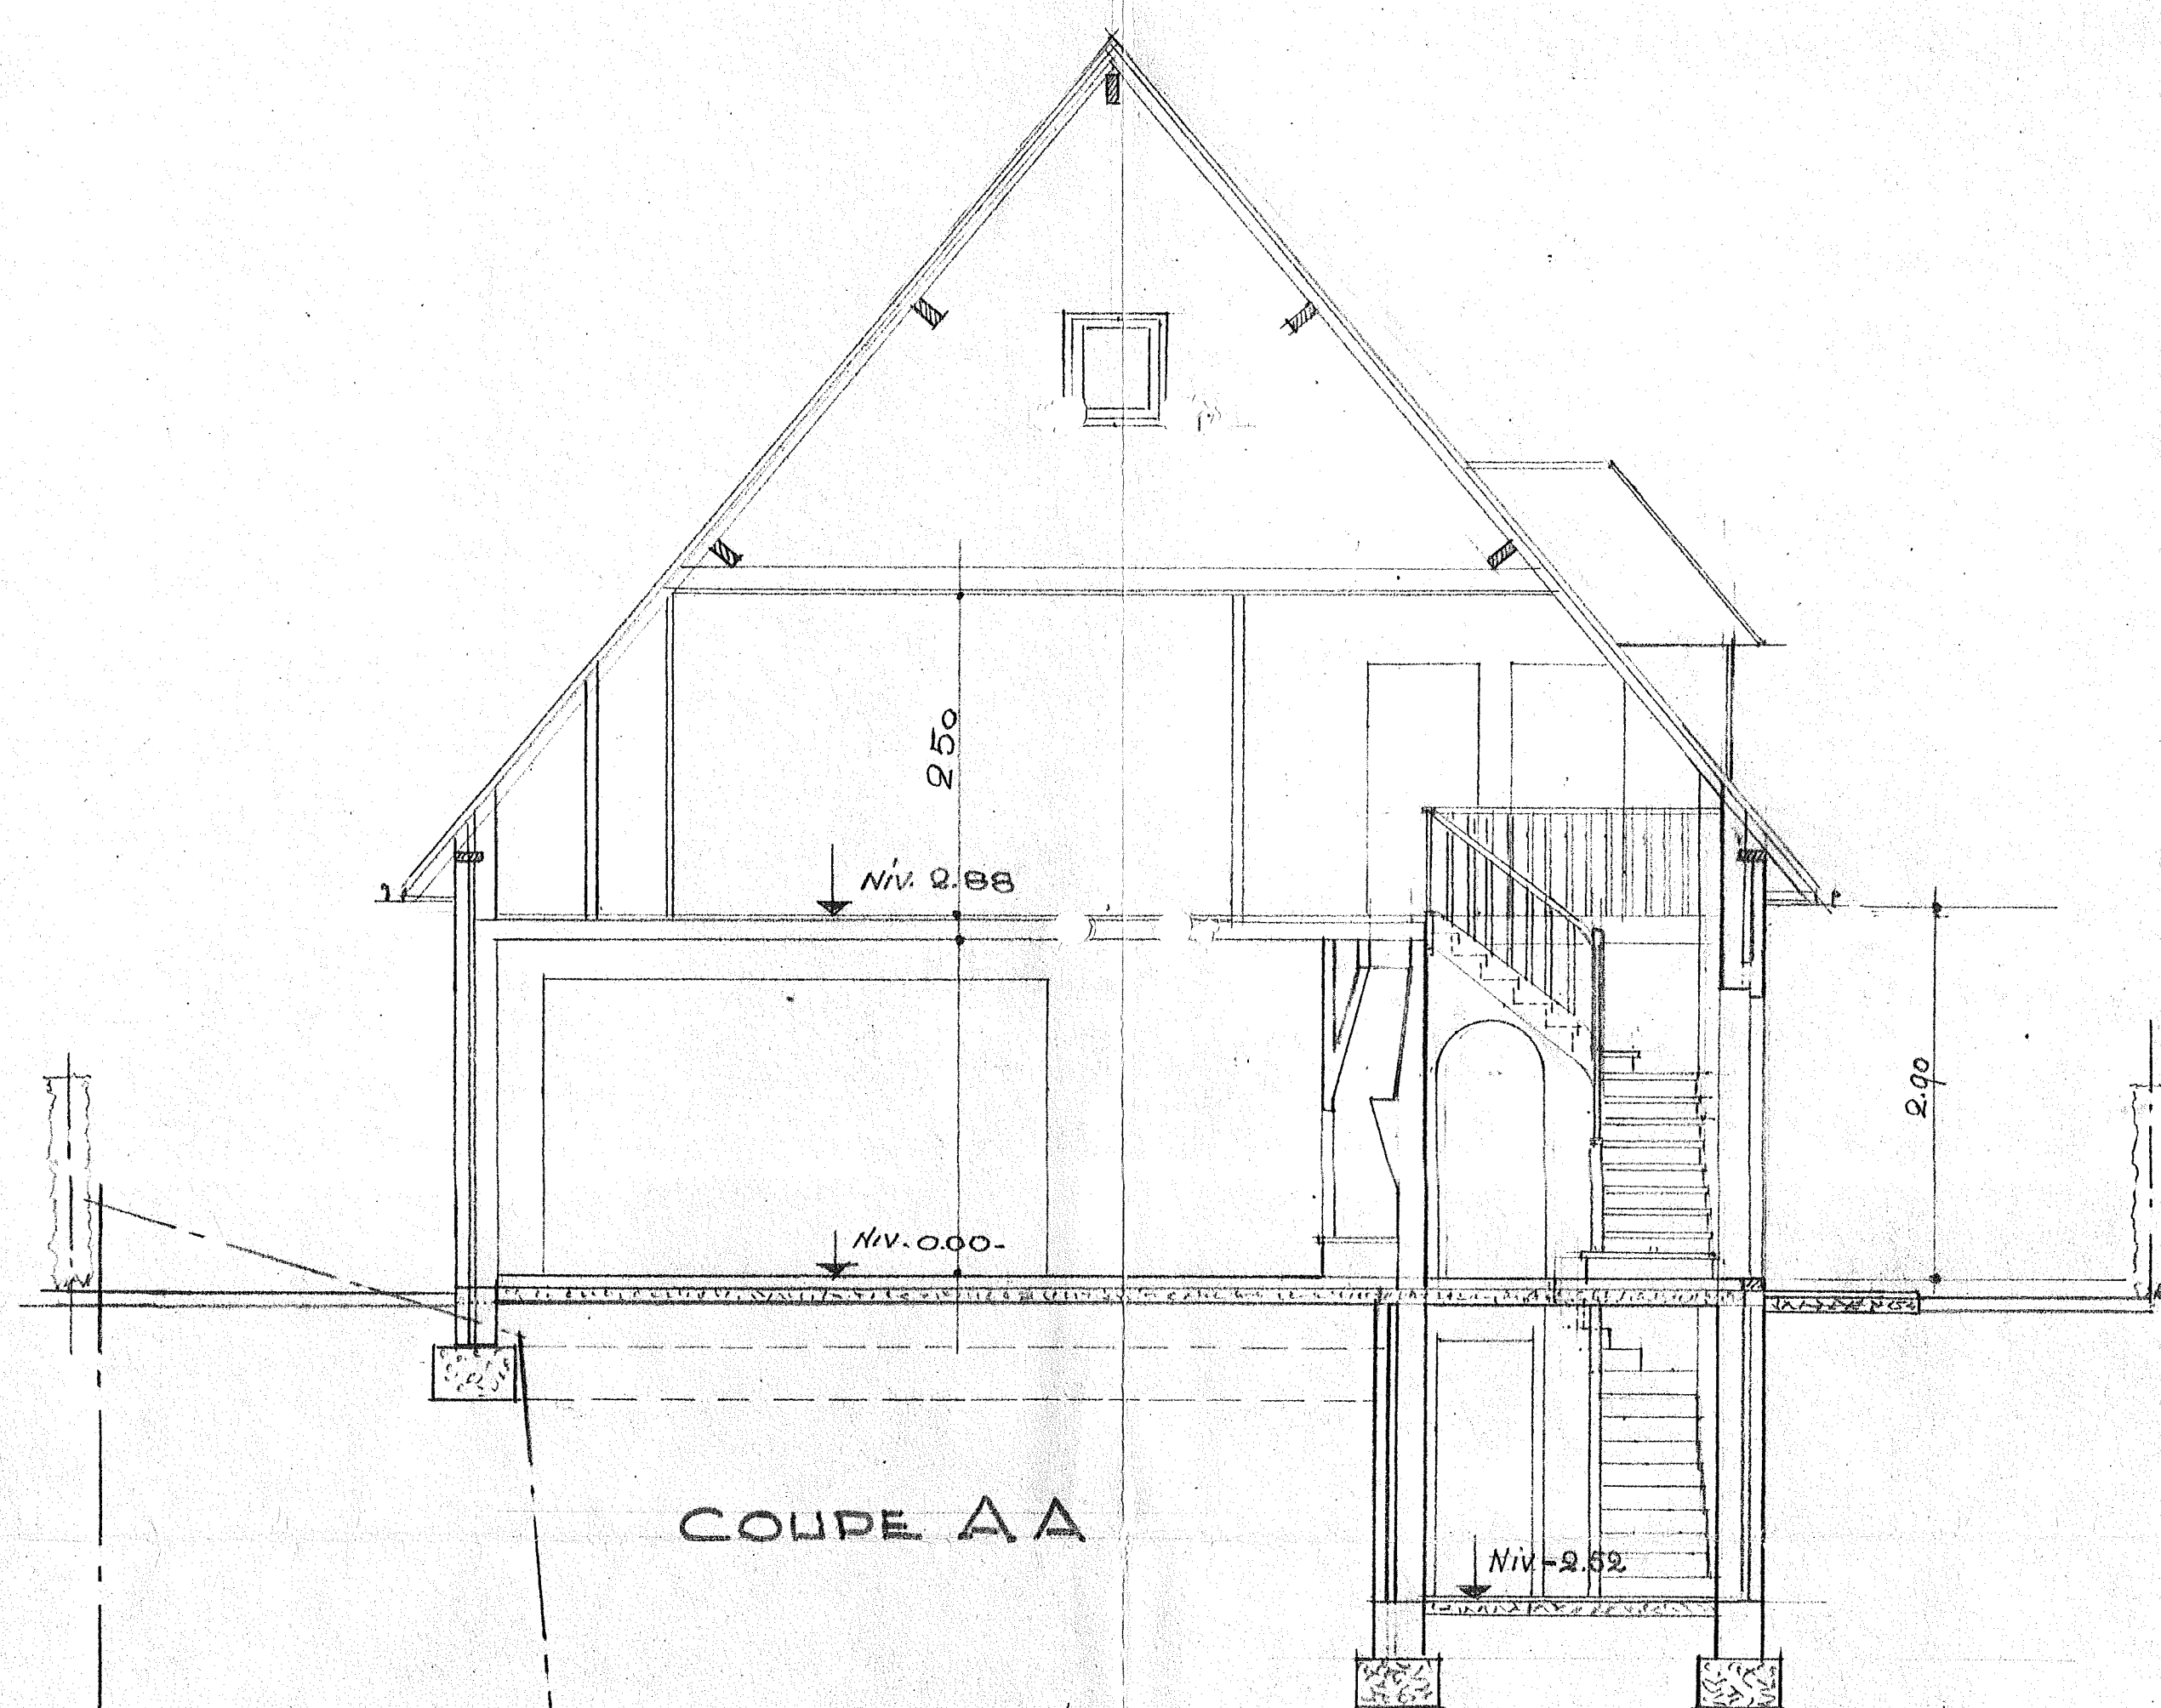


COUPE AA



FAÇADE LATÉRALE GAUCHE



FAÇADE VERS JARDIN

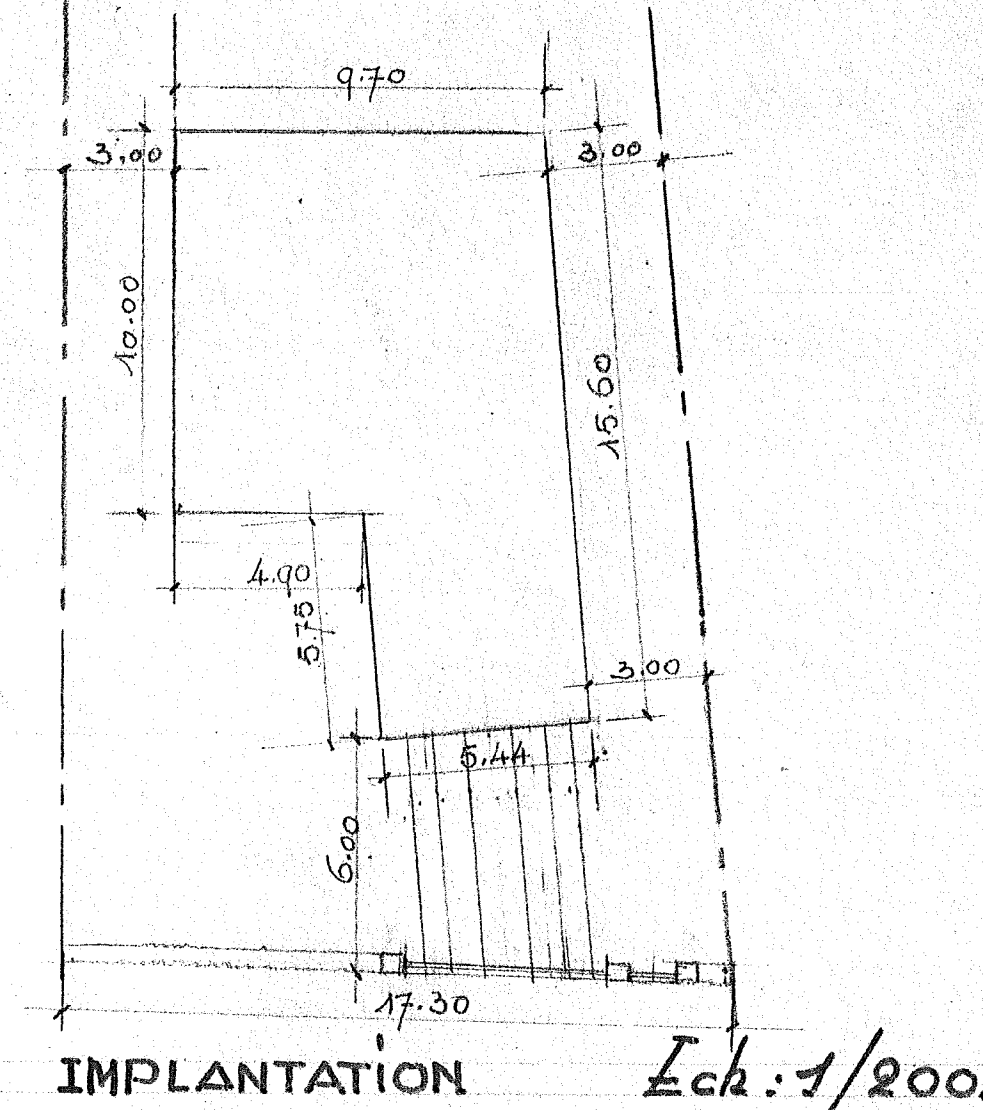

IMPLANTATION

Ech. 1/200.

PROVINCE DE BRABANT.
COMMUNE DE WEZENBEEK.

PROPRIÉTÉ DE M^{ieur} ET M^{me} LACROIX.

15 AVENUE DE L'ESPLANADE

FAÇADES - COUPE

Echelle: 2 cm. p. M.

LES PROPRIÉTAIRES
39, AV. VANDERMEUSEN B.4

L'ARCHITECTE
MARC SPINNAEL
28 R. DES ATRIAGES B.4.

22 MARS 1969.