
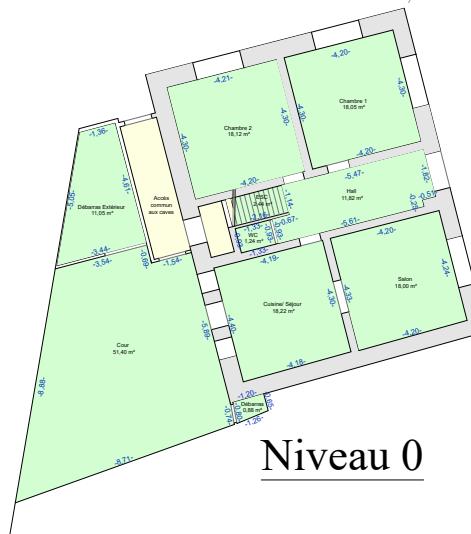
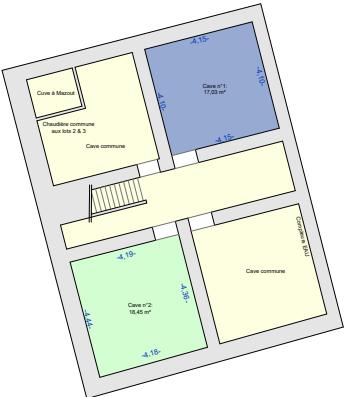


Division et calculs de quotités d'un immeuble

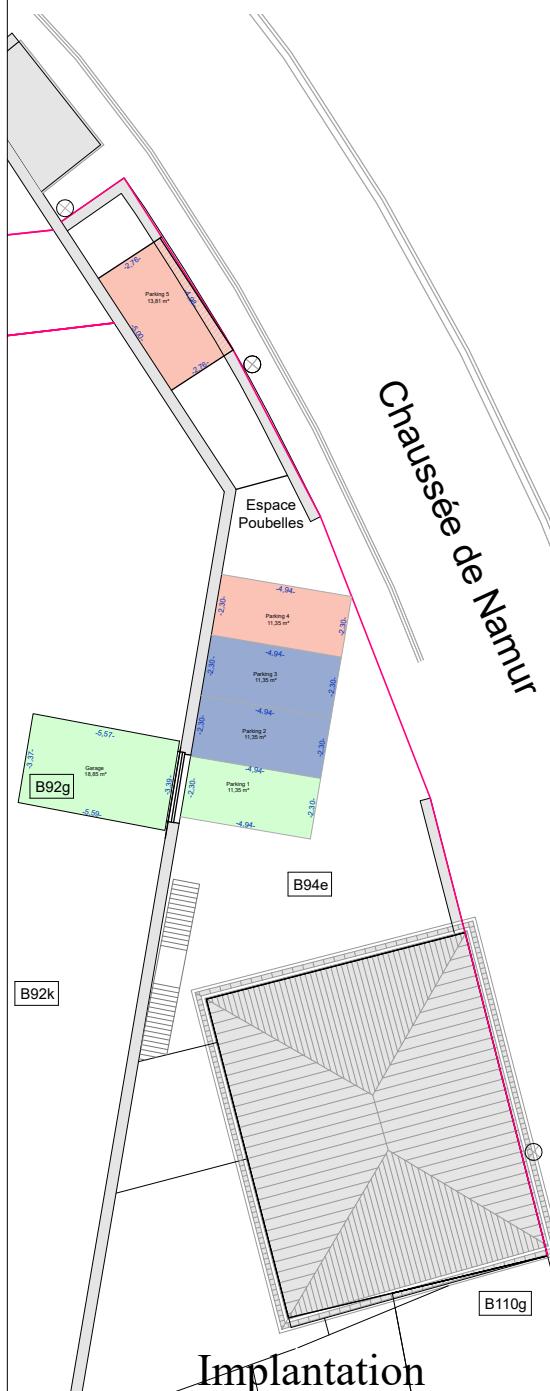

Lots	Surfaces
Partie privative du LOT 1 (appartement 1):	218,06 m ²
Partie privative du LOT 2 (appartement 1):	131,22 m ²
Partie privative du LOT 3 (appartement 1):	188,90 m ²
Partie commune générale	

Division et calculs de quotités d'un immeuble

Anhée / 7 ème division Annevoie / section B94e

Chaussée de Namur n°35 5537 Annevoie-Rouillon

Remarque:		
	Le plan présent est dressé sur base des mesures prises sur place.	
Ce plan ne constitue pas un plan de bornage.	Plan 1 / 1	Mesuré le: 12/03/2025
	Echelle: 1/200	Dossier: 2025-03-02



Auteur:

GERARD Stéphane
GEO 16 / 1365
Rue des Houblonnières 23
5000 Namur
Portable: 0494/ 608806
Mail: geometre.gerard@gmail.com

Quotités générales liées aux charges communes	
Lot 1	3964/10000
Lot 2	2833/10000
Lot 3	3203/10000

Quotités particulières liées à l'escalier métallique (accès aux lots 2 et 3)	
Lot 1	0/10000
Lot 2	5000/10000
Lot 3	5000/10000

Quotités particulières liées à la cour extérieure du lot 1	
Lot 1	10000/10000
Lot 2	0/10000
Lot 3	0/10000

Quotités particulières liées à la chaudière mazout (utile aux lots 2 et 3)	
Lot 1	0/10000
Lot 2	5000/10000
Lot 3	5000/10000

Quotités particulières liées au garage	
Lot 1	10000/10000
Lot 2	0/10000
Lot 3	0/10000

