


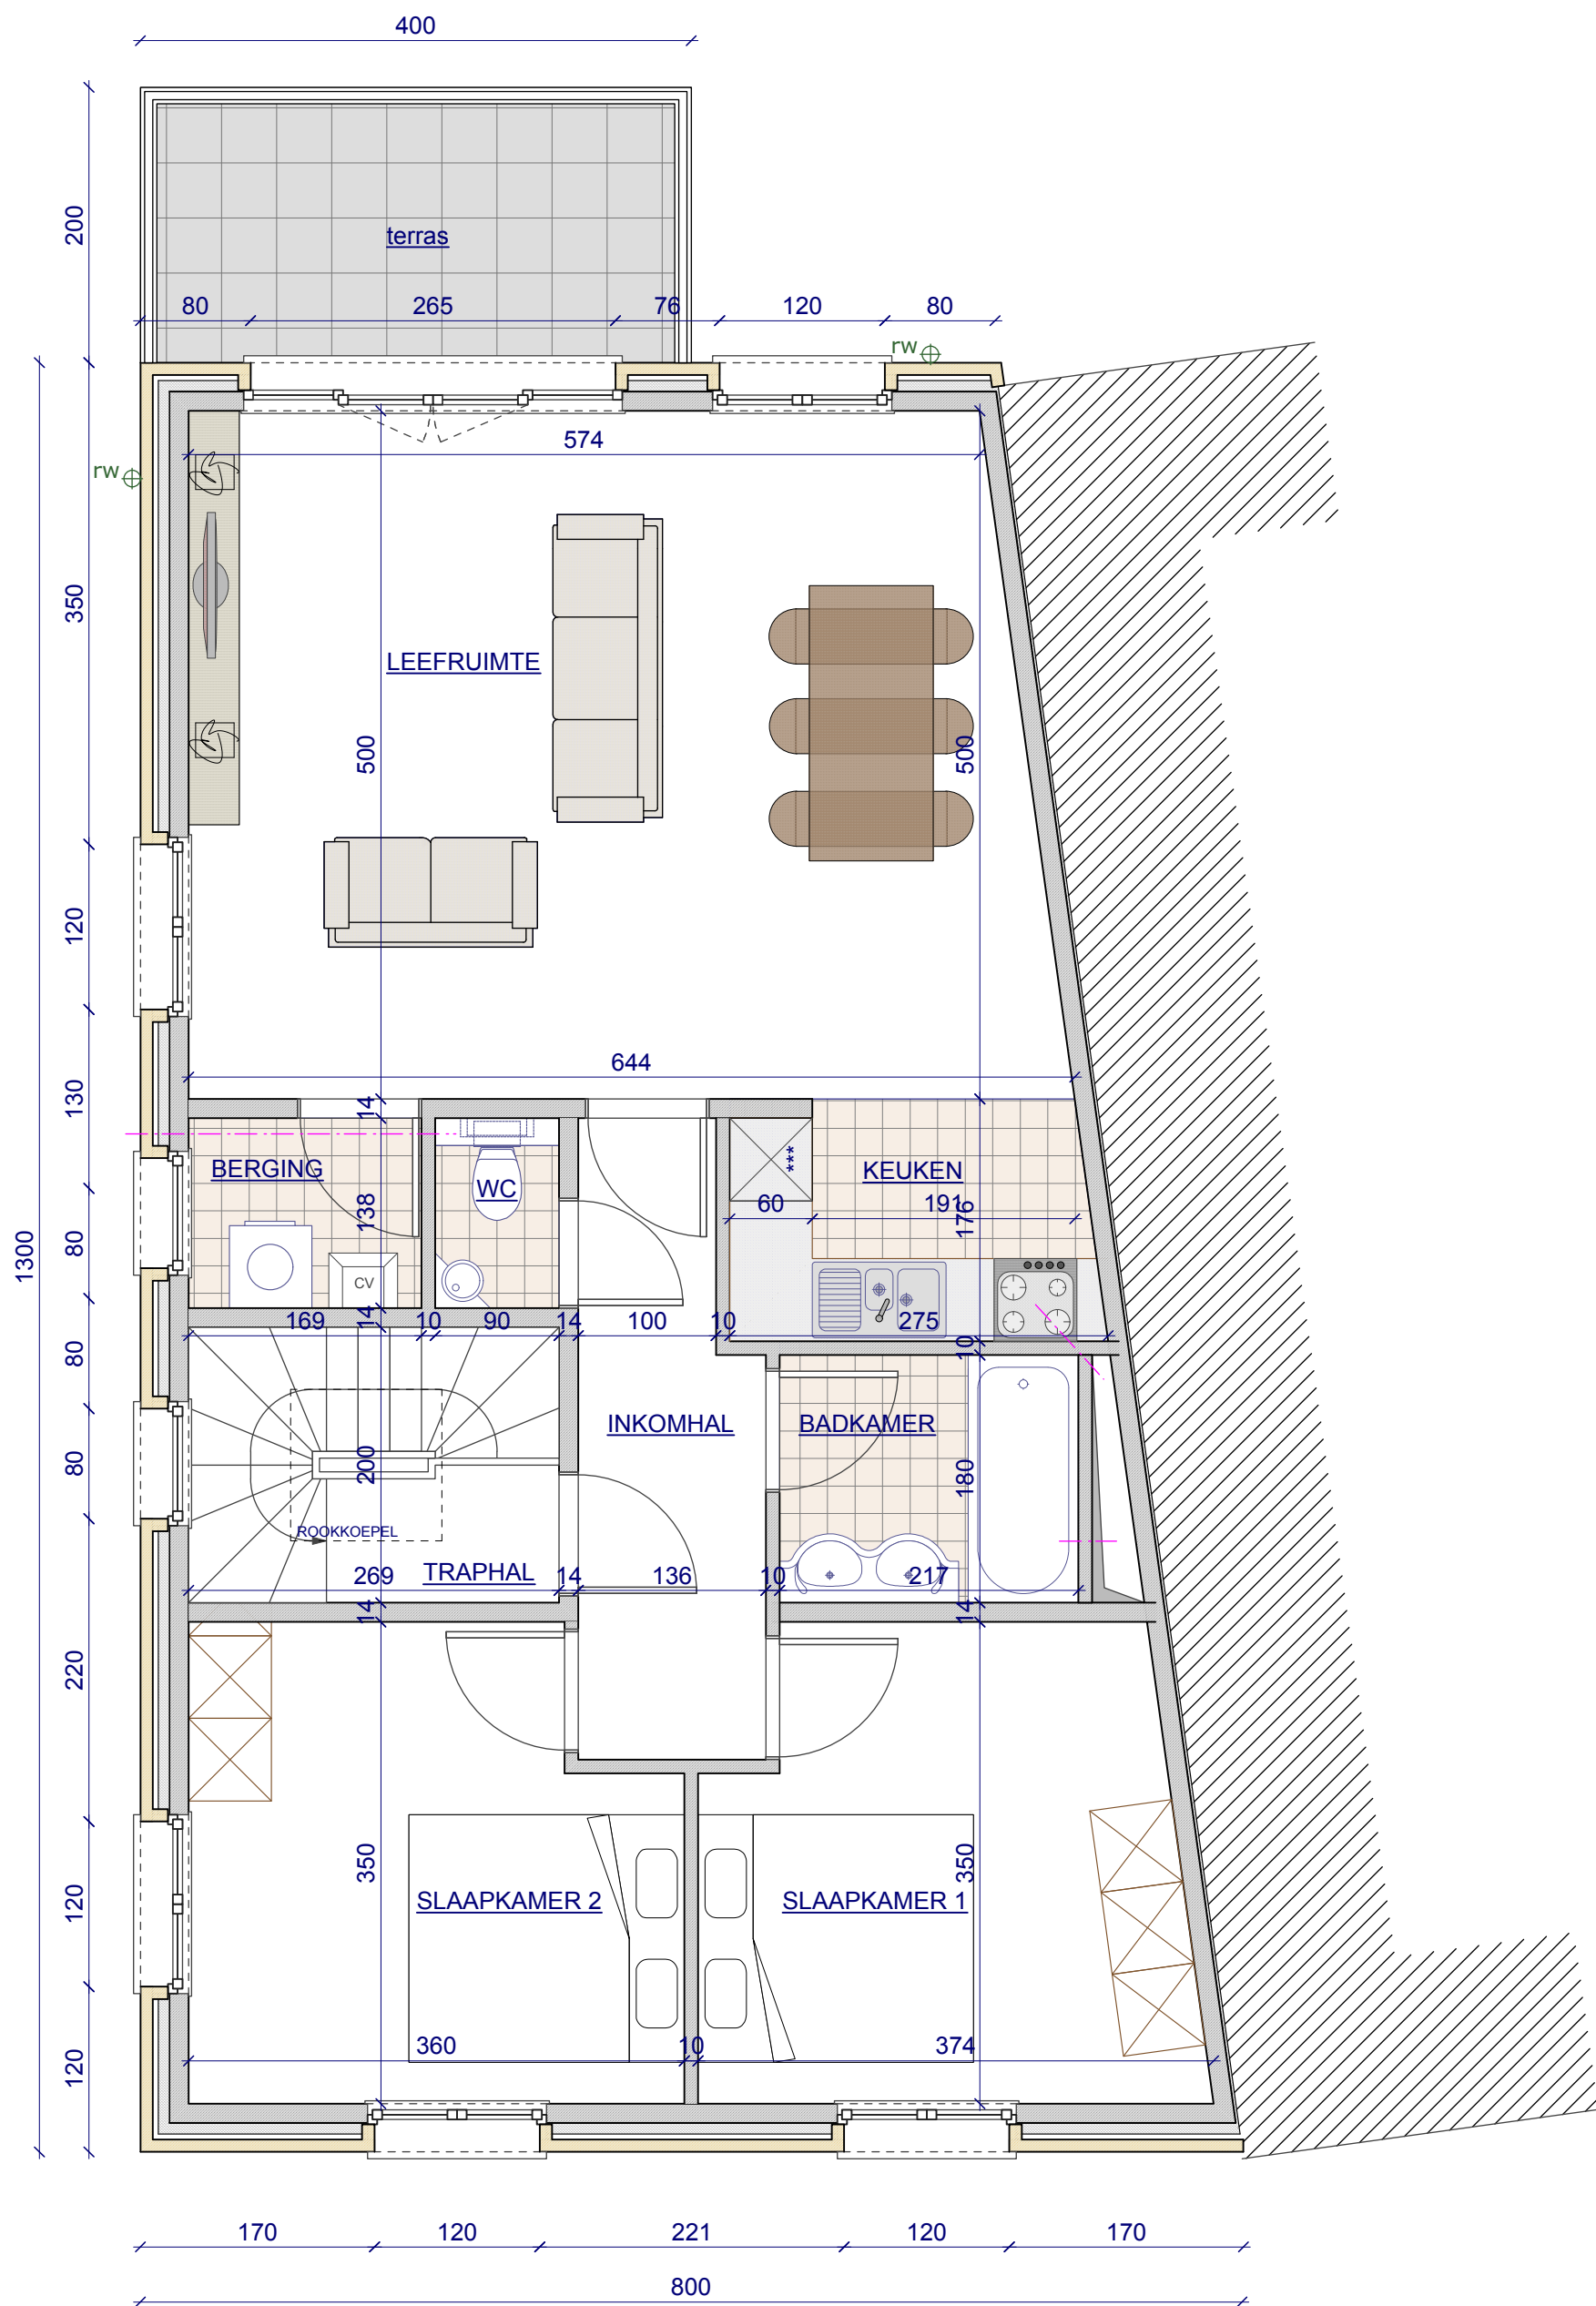

 TWEEDE VERDIEPING

RAF VERHEYEN
MORTSELSESTEENWEG 49
2540 HOVE
TEL. 03/454.00.01
GSM. 0496/808 232

Kard. Sterckxstraat
APPARTEMENT 2de verdieping
APP.: 80.20m²
TERRAS: 8m²
nota: "aankleding + kasten zijn louter illustratief"

HET LANDGOED DEVELOPMENT NV
PRINS BOUDEWIJNLAAN 112
2610 - WILRIJK
03/449.25.00