


OPMETINGSPLAN VOOR BASISAKTE
Waterlosesteenweg 235, 1060 Brussel
kadastraal perceel : 21013B0392/00K009
Schaal 1/100 (op A4)

KELDER

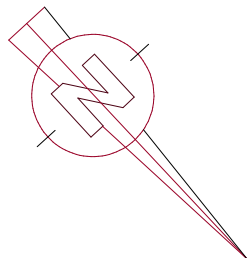

rode bies:
DUPLEX A:
kelder:
66 m²


netto 51 m²

LEGENDE MATEN:

- * in rood; as muur gemeten
- * in grijs: tussen muren
gemeten

opgemeten door ondergetekende
landmeter, LAN 040742
beëdigd voor de Rechtbank van
Eerste Aanleg te Antwerpen
op 28/4/95

Jan De wael
jan@landmeter.be
25/10/2023

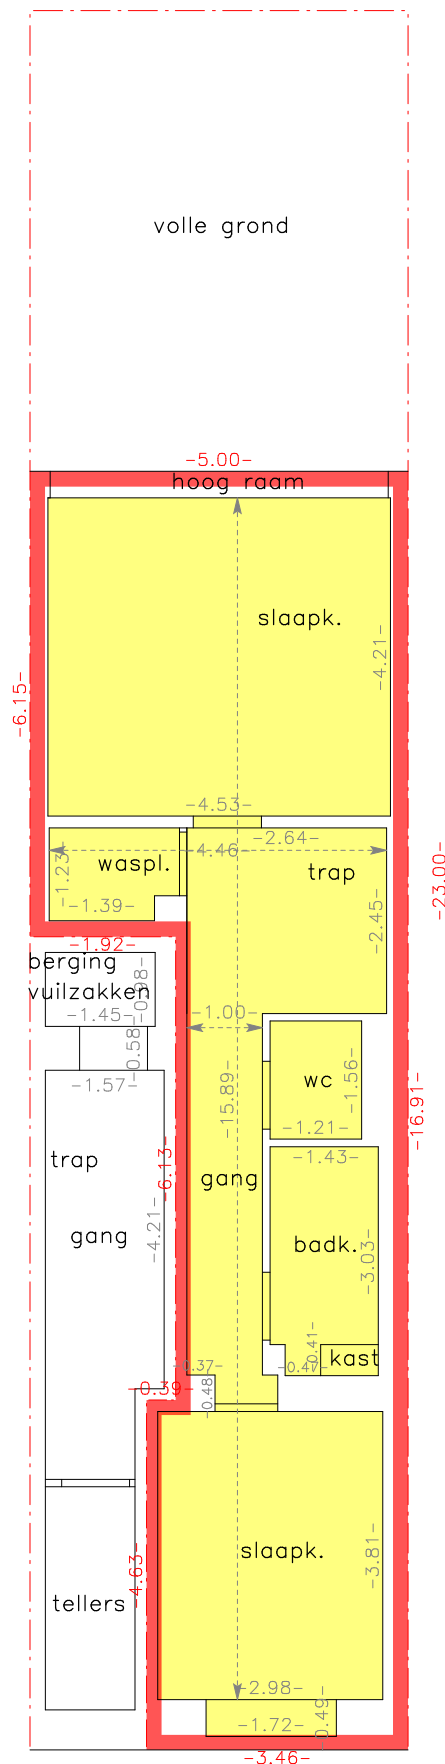


OPMETINGSPLAN VOOR BASISAKTE

Waterlosesteenweg 235, 1060 Brussel

kadastraal perceel : 21013B0392/00K009

Schaal 1/100 (op A4)

GELIJKVLOERS

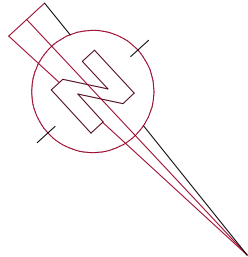

in rode bies:
DUPLEX A :
GV : 69 m²


netto woonst
50 m²
netto berging
4 m²

LEGENDE MATEN:

- * in rood; as muur gemeten
- * in grijs: tussen muren gemeten

opgemeten door ondergetekende
landmeter, LAN 040742
beëdigd voor de Rechtbank van
Eerste Aanleg te Antwerpen
op 28/4/95


Jan De wael
jan@landmeter.be
25/10/2023

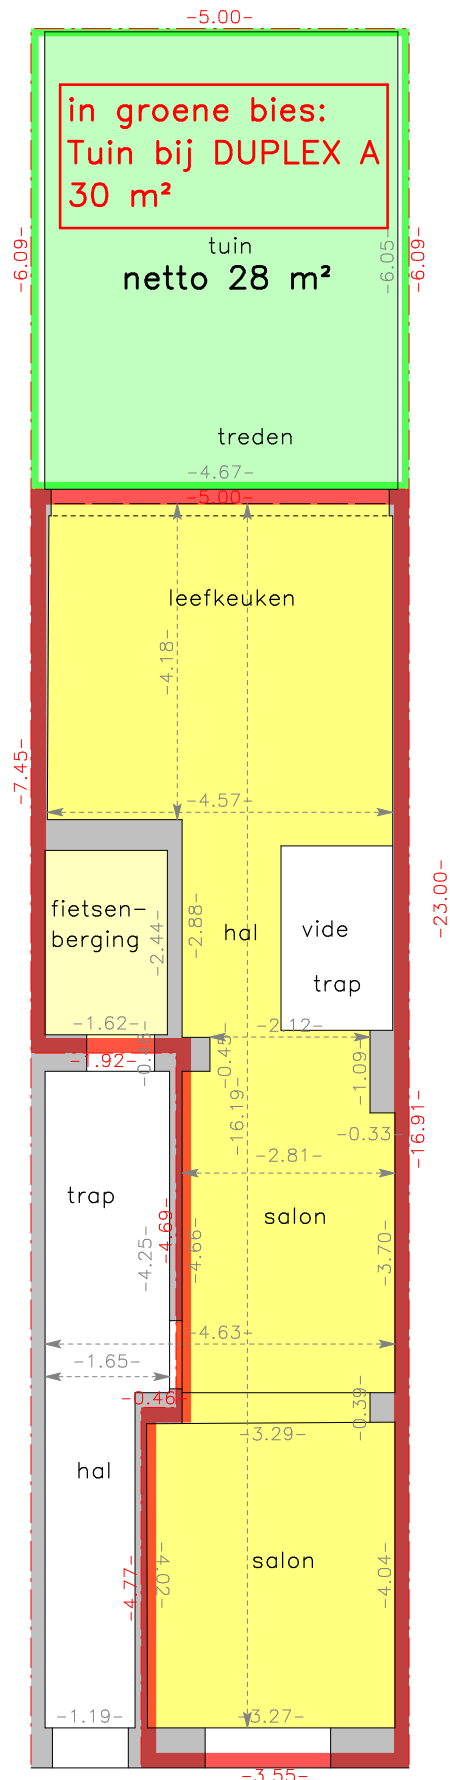

STRAAT

OPMETINGSPLAN VOOR BASISAKTE
Waterlosesteenweg 235, 1060 Brussel
kadastraal perceel : 21013B0392/00K009
Schaal 1/100 (op A4)

EERSTE VERDIEPING

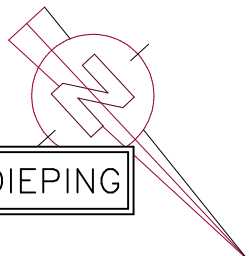

magenta bies:
DUPLEX B:
op 1e:
67 m²

netto : 56 m²

LEGENDE MATEN:

- * in rood; as muur gemeten
- * in grijs: tussen muren gemeten


opgemeten door ondergetekende
landmeter, LAN 040742
beëdigd voor de Rechtbank van
Eerste Aanleg te Antwerpen
op 28/4/95

Jan De wael
jan@landmeter.be
25/10/2023


balkon netto 1 m²

STRAAT

dak
terras netto 3 m²

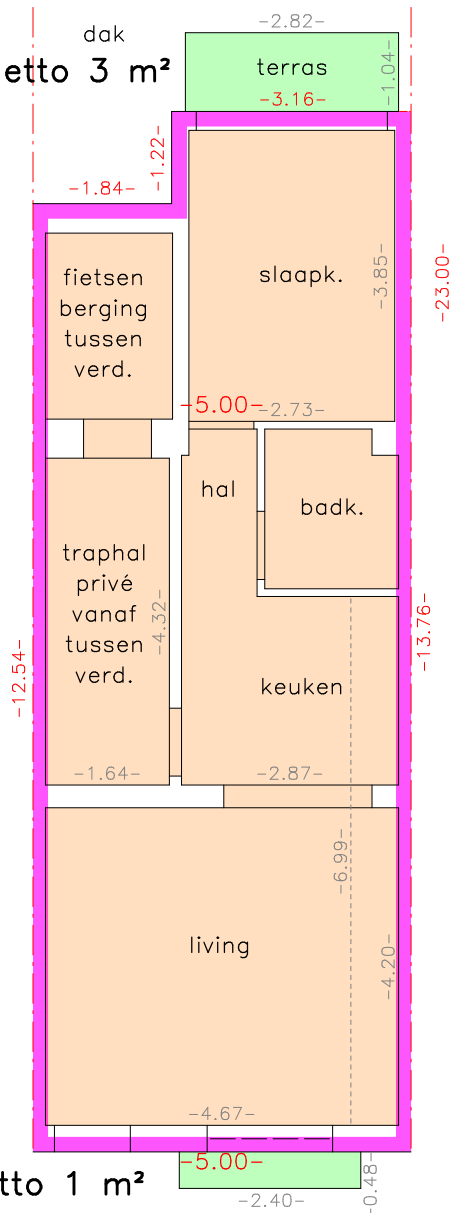

OPMETINGSPLAN VOOR BASISAKTE
Waterlosesteenweg 235, 1060 Brussel
kadastraal perceel : 21013B0392/00K009
Schaal 1/100 (op A4)

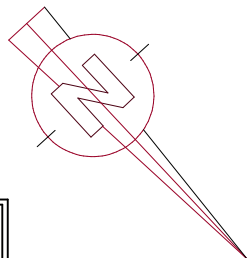

TWEEDE VERDIEPING

magenta bies:
DUPLEX B
op 2e:
48 m²


netto 41 m²

LEGENDE MATEN:

- * in rood; as muur gemeten
- * in grijs: tussen muren gemeten

opgemeten door ondergetekende
landmeter, LAN 040742
beëdigd voor de Rechtbank van
Eerste Aanleg te Antwerpen
op 28/4/95


Jan De wael
jan@landmeter.be
25/10/2023

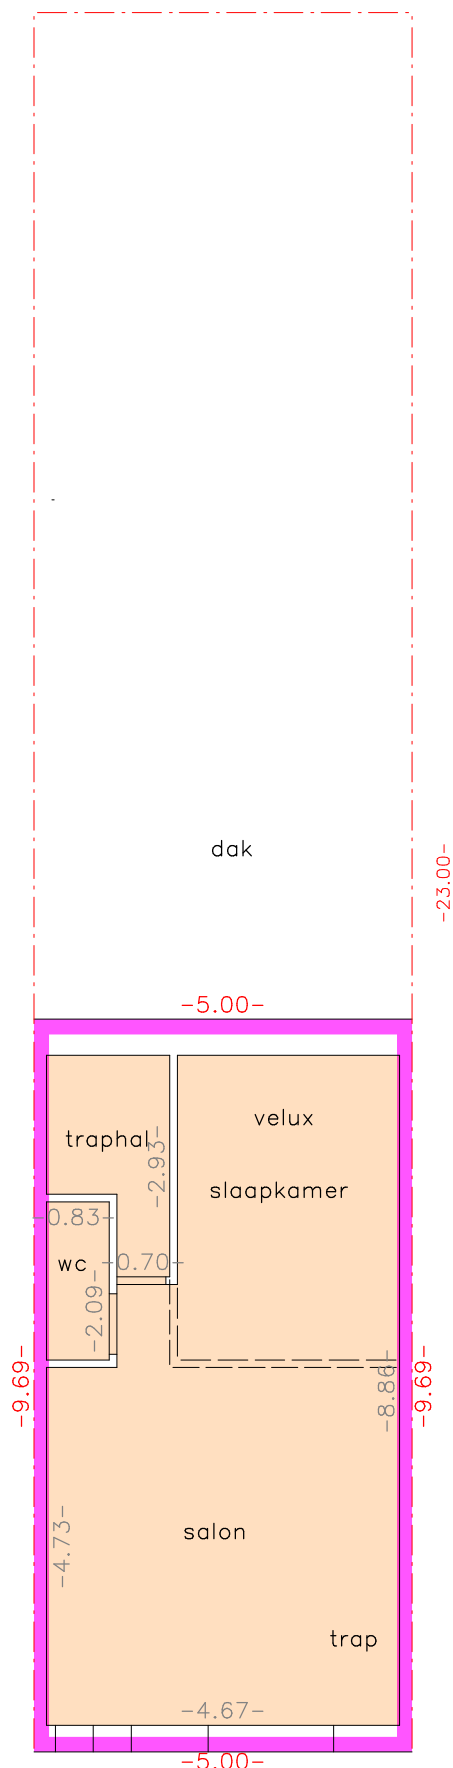

STRAAT

OPMETINGSPLAN VOOR BASISAKTE
Waterlosesteenweg 235, 1060 Brussel
kadastraal perceel : 21013B0392/00K009
Schaal 1/100 (op A4)

DERDE VERDIEPING

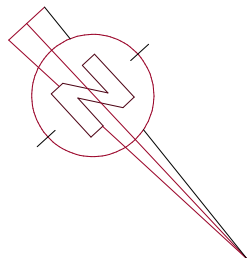

magenta bies:
DUPLEX B
3e verd.:
15 m²


netto 14 m²

LEGENDE MATEN:

- * in rood; as muur gemeten
- * in grijs: tussen muren gemeten

opgemeten door ondergetekende
landmeter, LAN 040742
beëdigd voor de Rechtbank van
Eerste Aanleg te Antwerpen
op 28/4/95

Jan De wael
jan@landmeter.be
25/10/2023

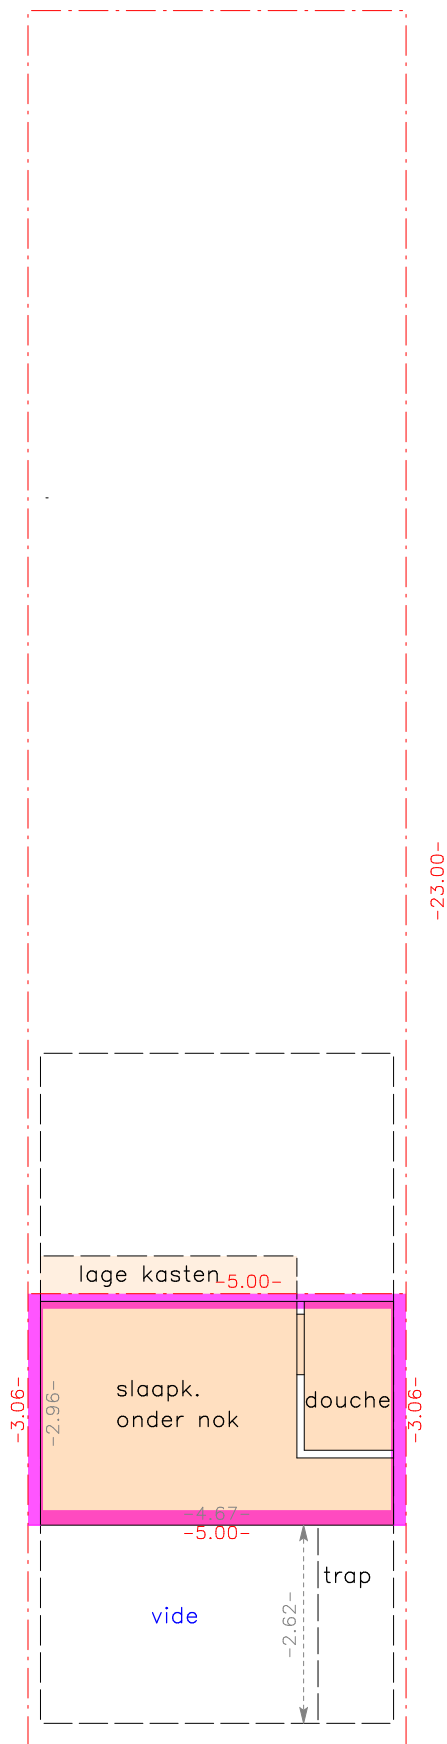

STRAAT