

Projectomschrijving:
1973 - Sint-Amands
APPARTEMENT 1
Parking: Berging:

Kopergegevens

Naam

Straat + nr

Postcode + Gemeente

Fase:

RUWBOUWPLAN

index. A - 16/05/2022



Datum	Wijzigingen	c/WF	c/PL
2022/05/16	A Ruwbouwplan (basis)		
iii/mm/dd	B		
iii/mm/dd	C		
iii/mm/dd	D		
iii/mm/dd	E		
iii/mm/dd	F		
iii/mm/dd	G		
iii/mm/dd	H		
iii/mm/dd	I		

- Standaard maatvoering - tenzij anders vermeld op plan:**
(hoogtes worden aangegeven tov. afgewerkte vloerplaat)
- SANITAIR:**
- douchekraan H. 110 cm
 - sproeikop douche (bovenzijde) H. 225 cm
 - badkraan H. 60 cm
 - buitenkraan H. 60 cm
- ELEKTRICITEIT:**
- schakelaar H. 110 cm
 - stopcontact H. 25 cm
 - stopcontact WM/DK/CV H. 110cm
 - spatwaterdicht buitensstopcontact H. 50 cm
 - videfoon H. 165 cm
 - kamerthermostaat H. 165 cm
 - voeding badkamermeubel H. 165 cm
 - voeding ventilatie (min. 50cm overlengte) H. 245 cm
(5cm onder betonnen plafond)

* stopcontacten worden horizontaal naast elkaar geplaatst/ schakelaars verticaal onder elkaar
* center eerste potje op 20 cm van muur/ hoek/ deur/ ...

Schaal: 1/50 Papierformaat: A3

Voor akkoord:
naam, datum en handtekening

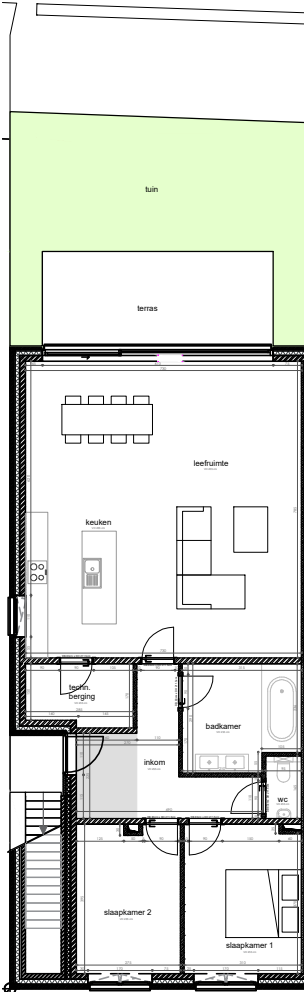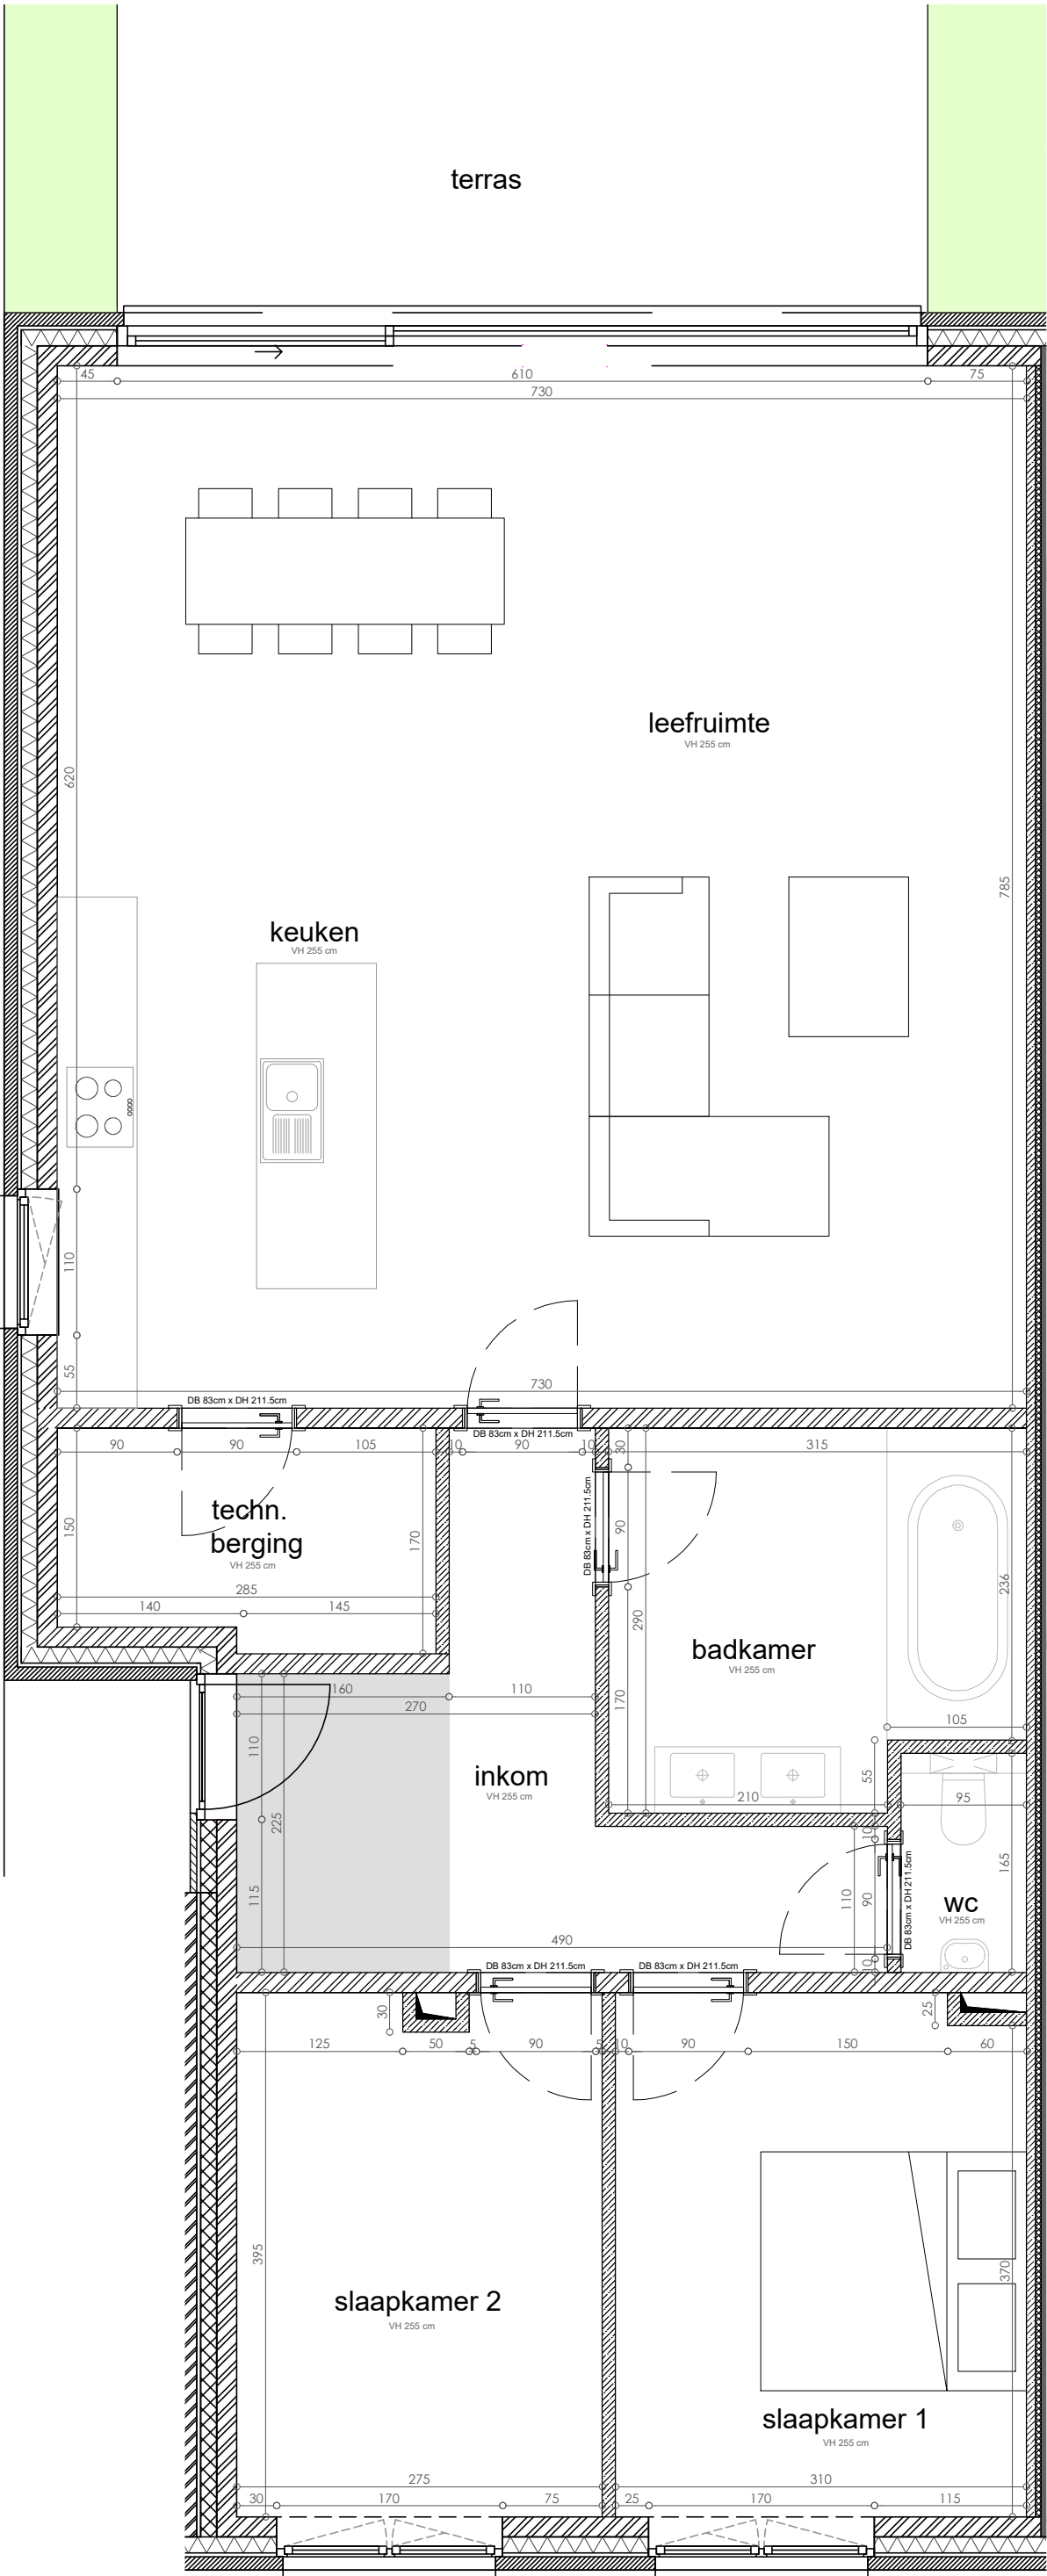

INPLANTING

GRONDPLAN