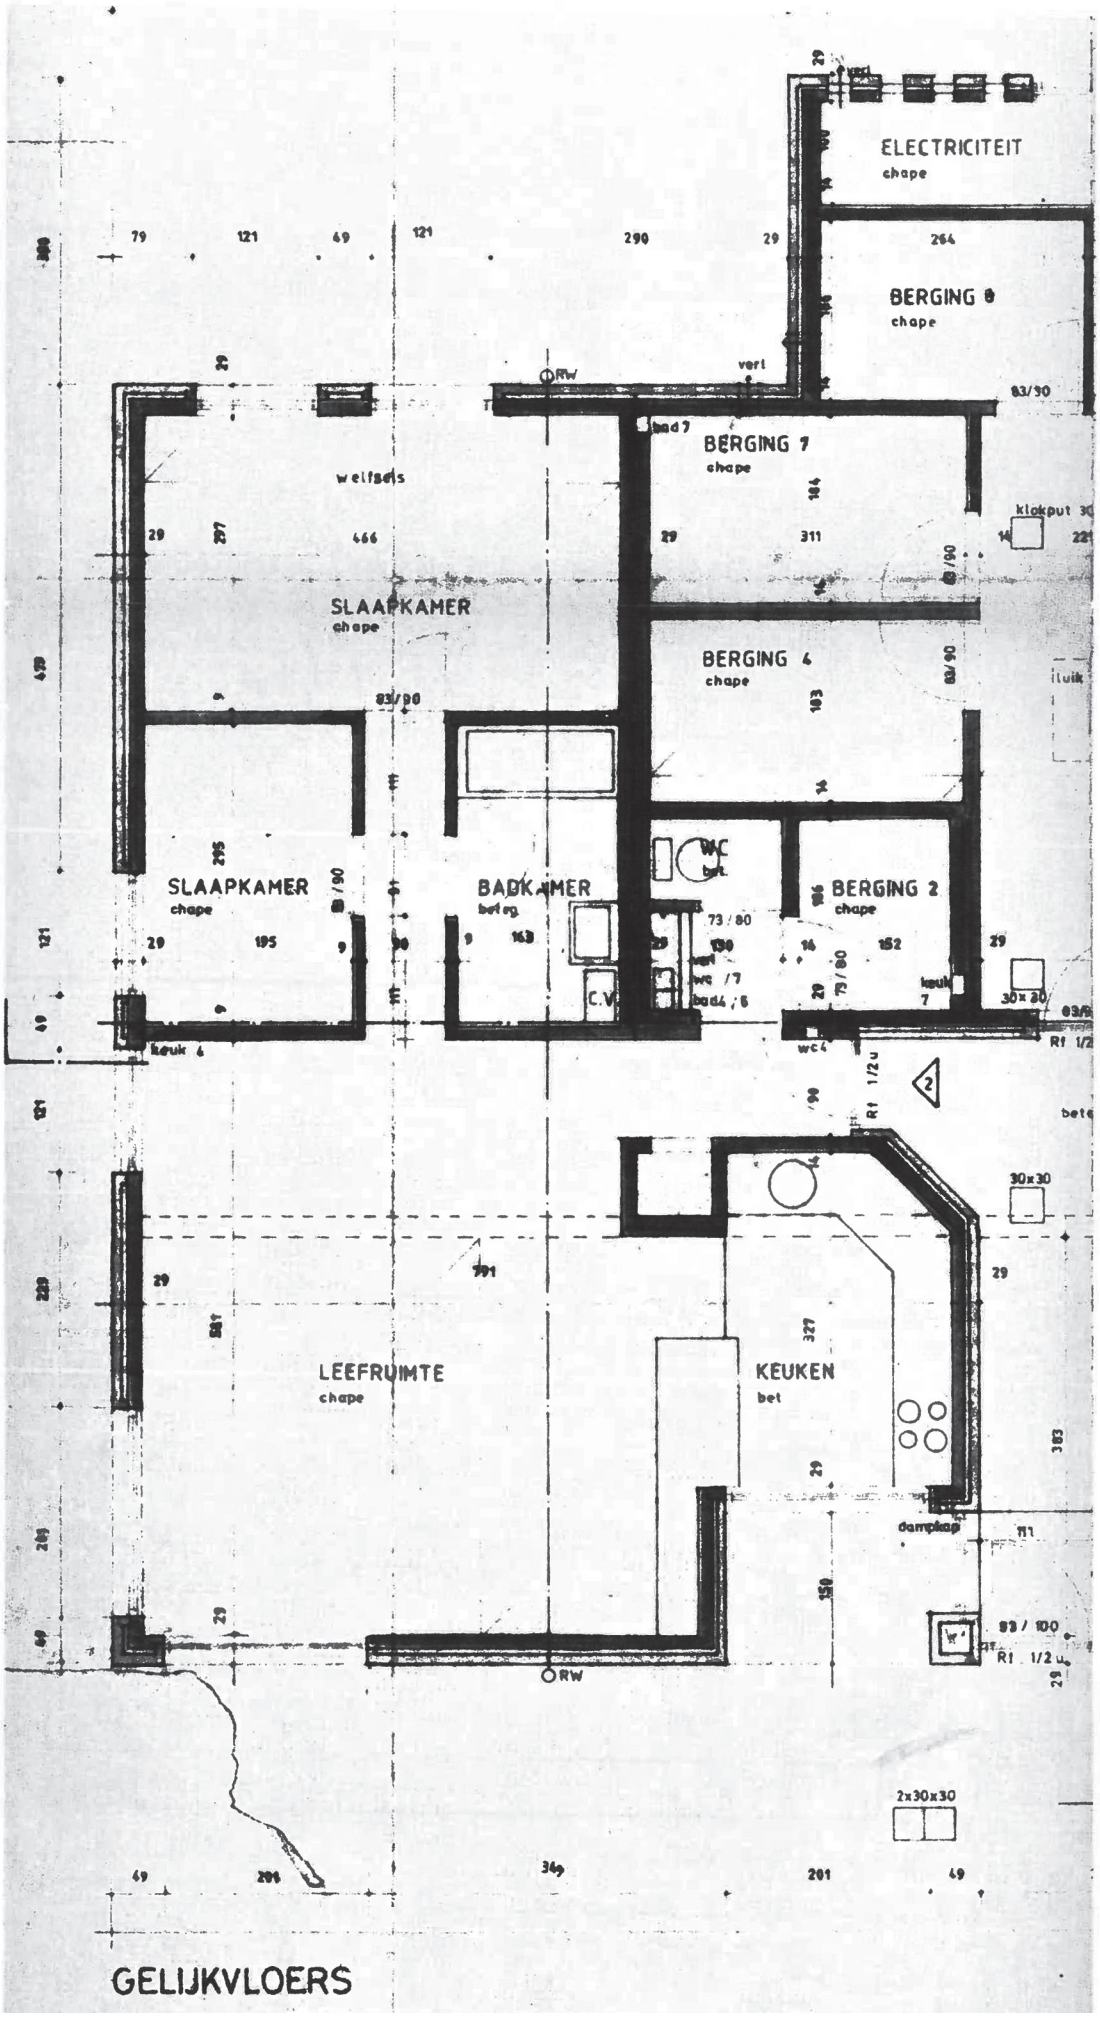
ELECTRICITEIT
chape
BERGING 8
chape
BERGING 7
chape
SLAAPKAMER
chape
BERGING 4
chape
SLAAPKAMER
chape
BADKAMER
bet/rg
BERGING 2
chape
LEEFRUIMTE
chape
KEUKEN
bet
GELIJKVLOERS

IMMO DRIE