


alle meubelen en toestellen zijn illustratief
en niet inbegrepen-
afmetingen zijn richtinggevend-
dit document is niet bindend

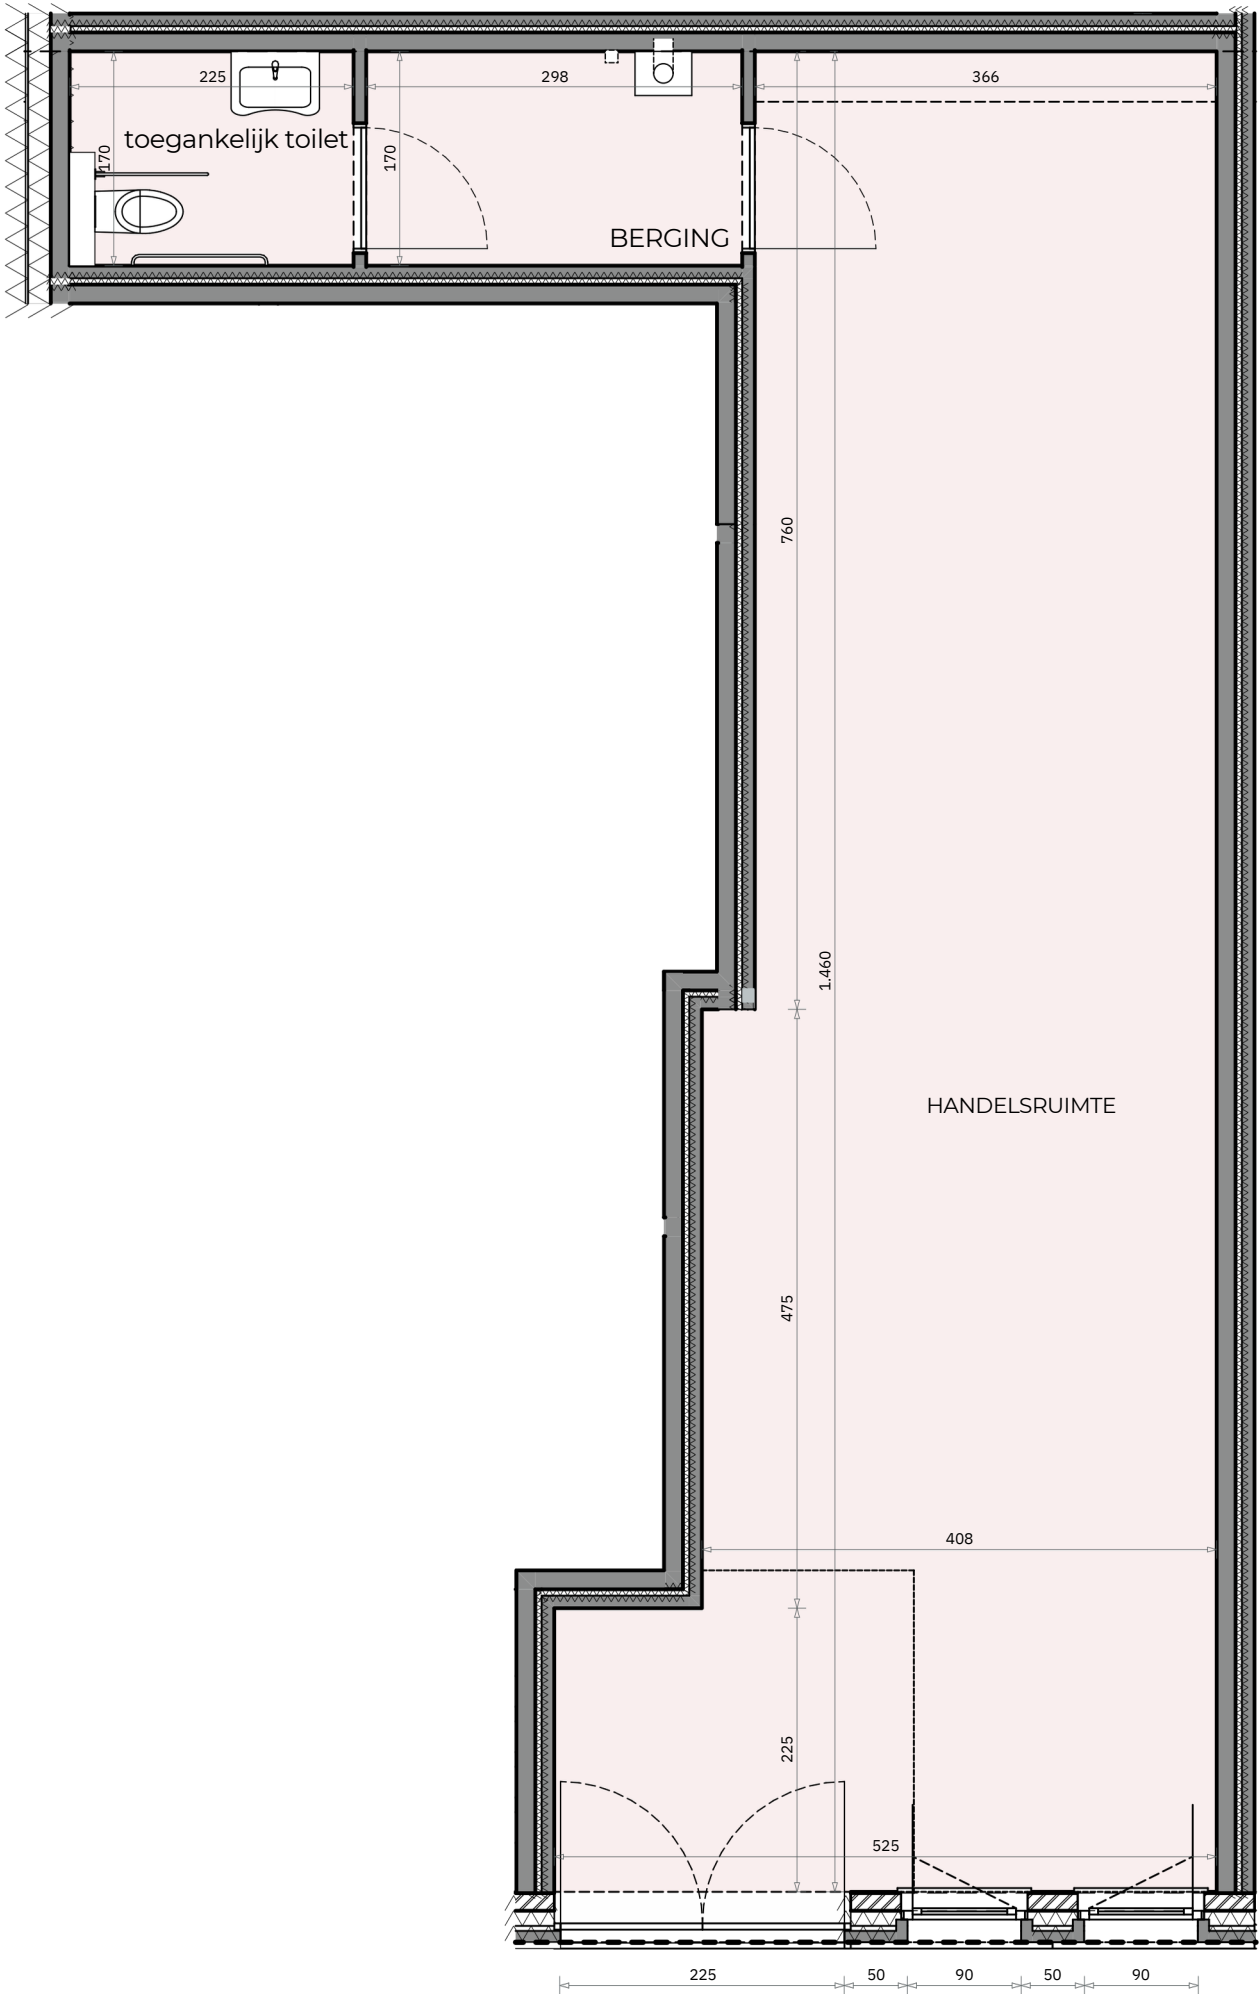

handelsgelijkvloers 32

Netto oppvl.: 68,24 m²
Brutto oppvl.: 77,70 m²