





1-SLAAPKAMERAPPARTEMENT - NIV +1



1-SLAAPKAMERAPPARTEMENT - NIV +2 -

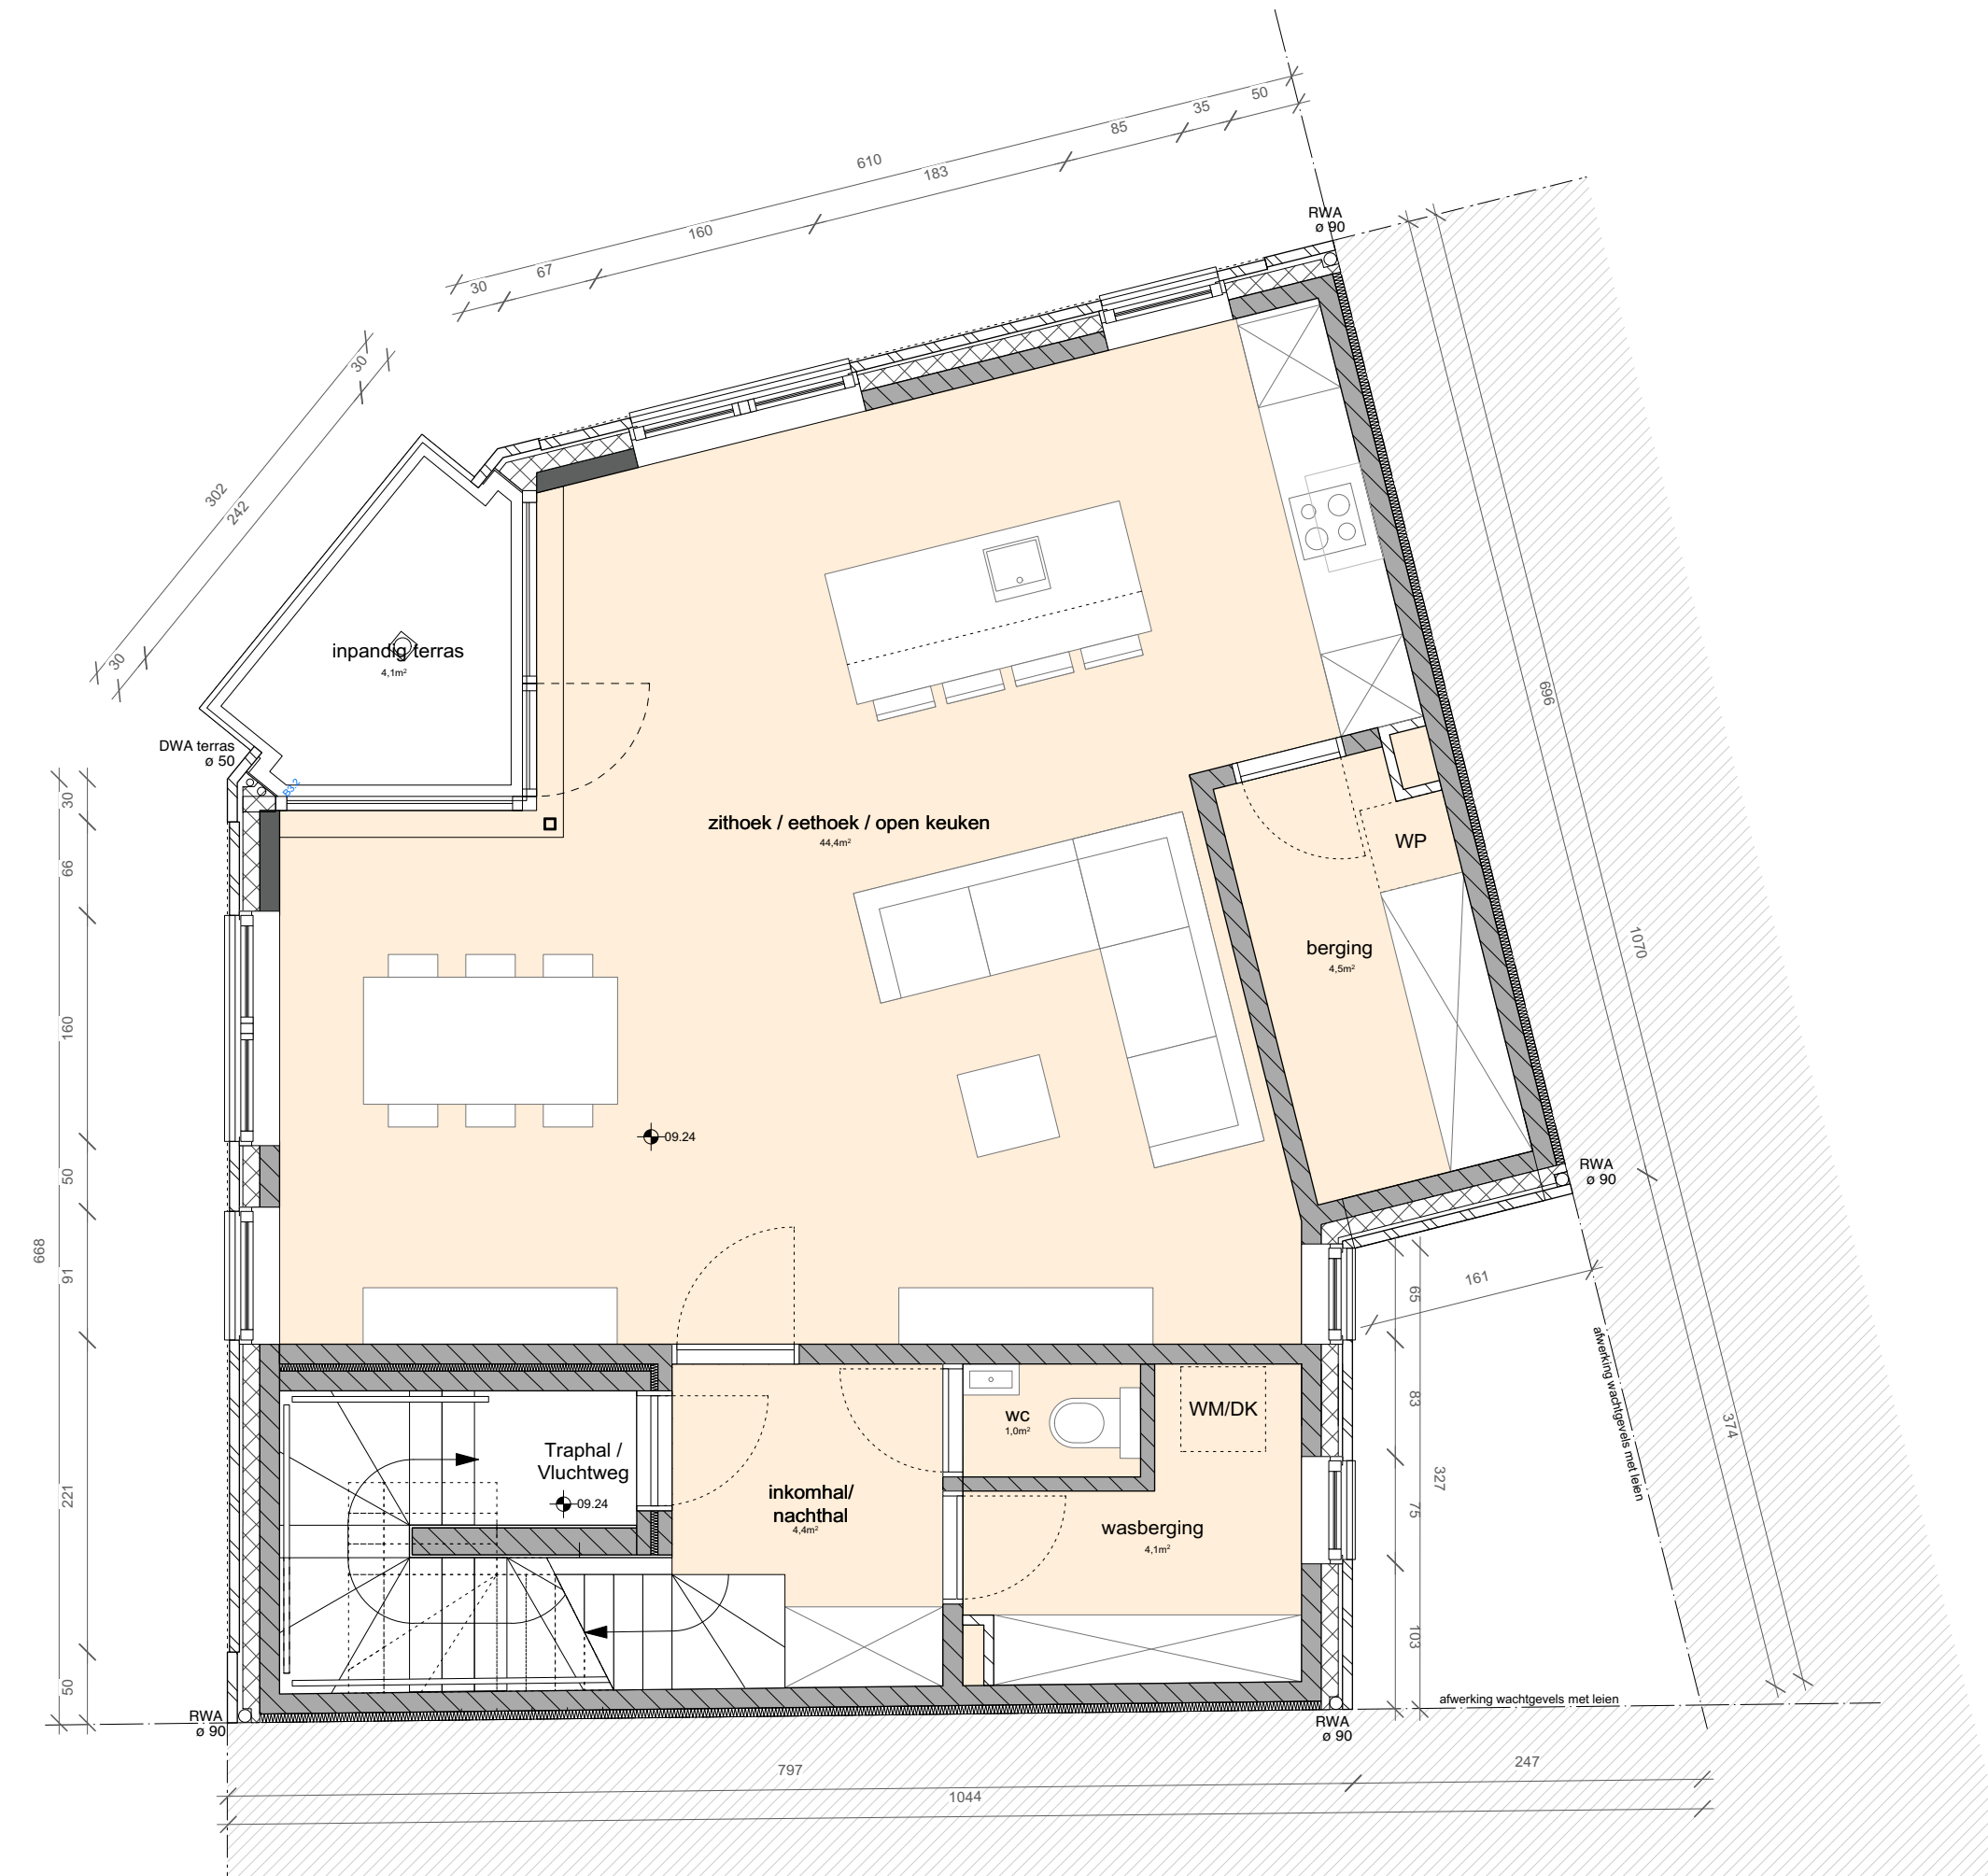


2-SLAAPKAMER DUPLEXAPPARTEMENT - NIV +3

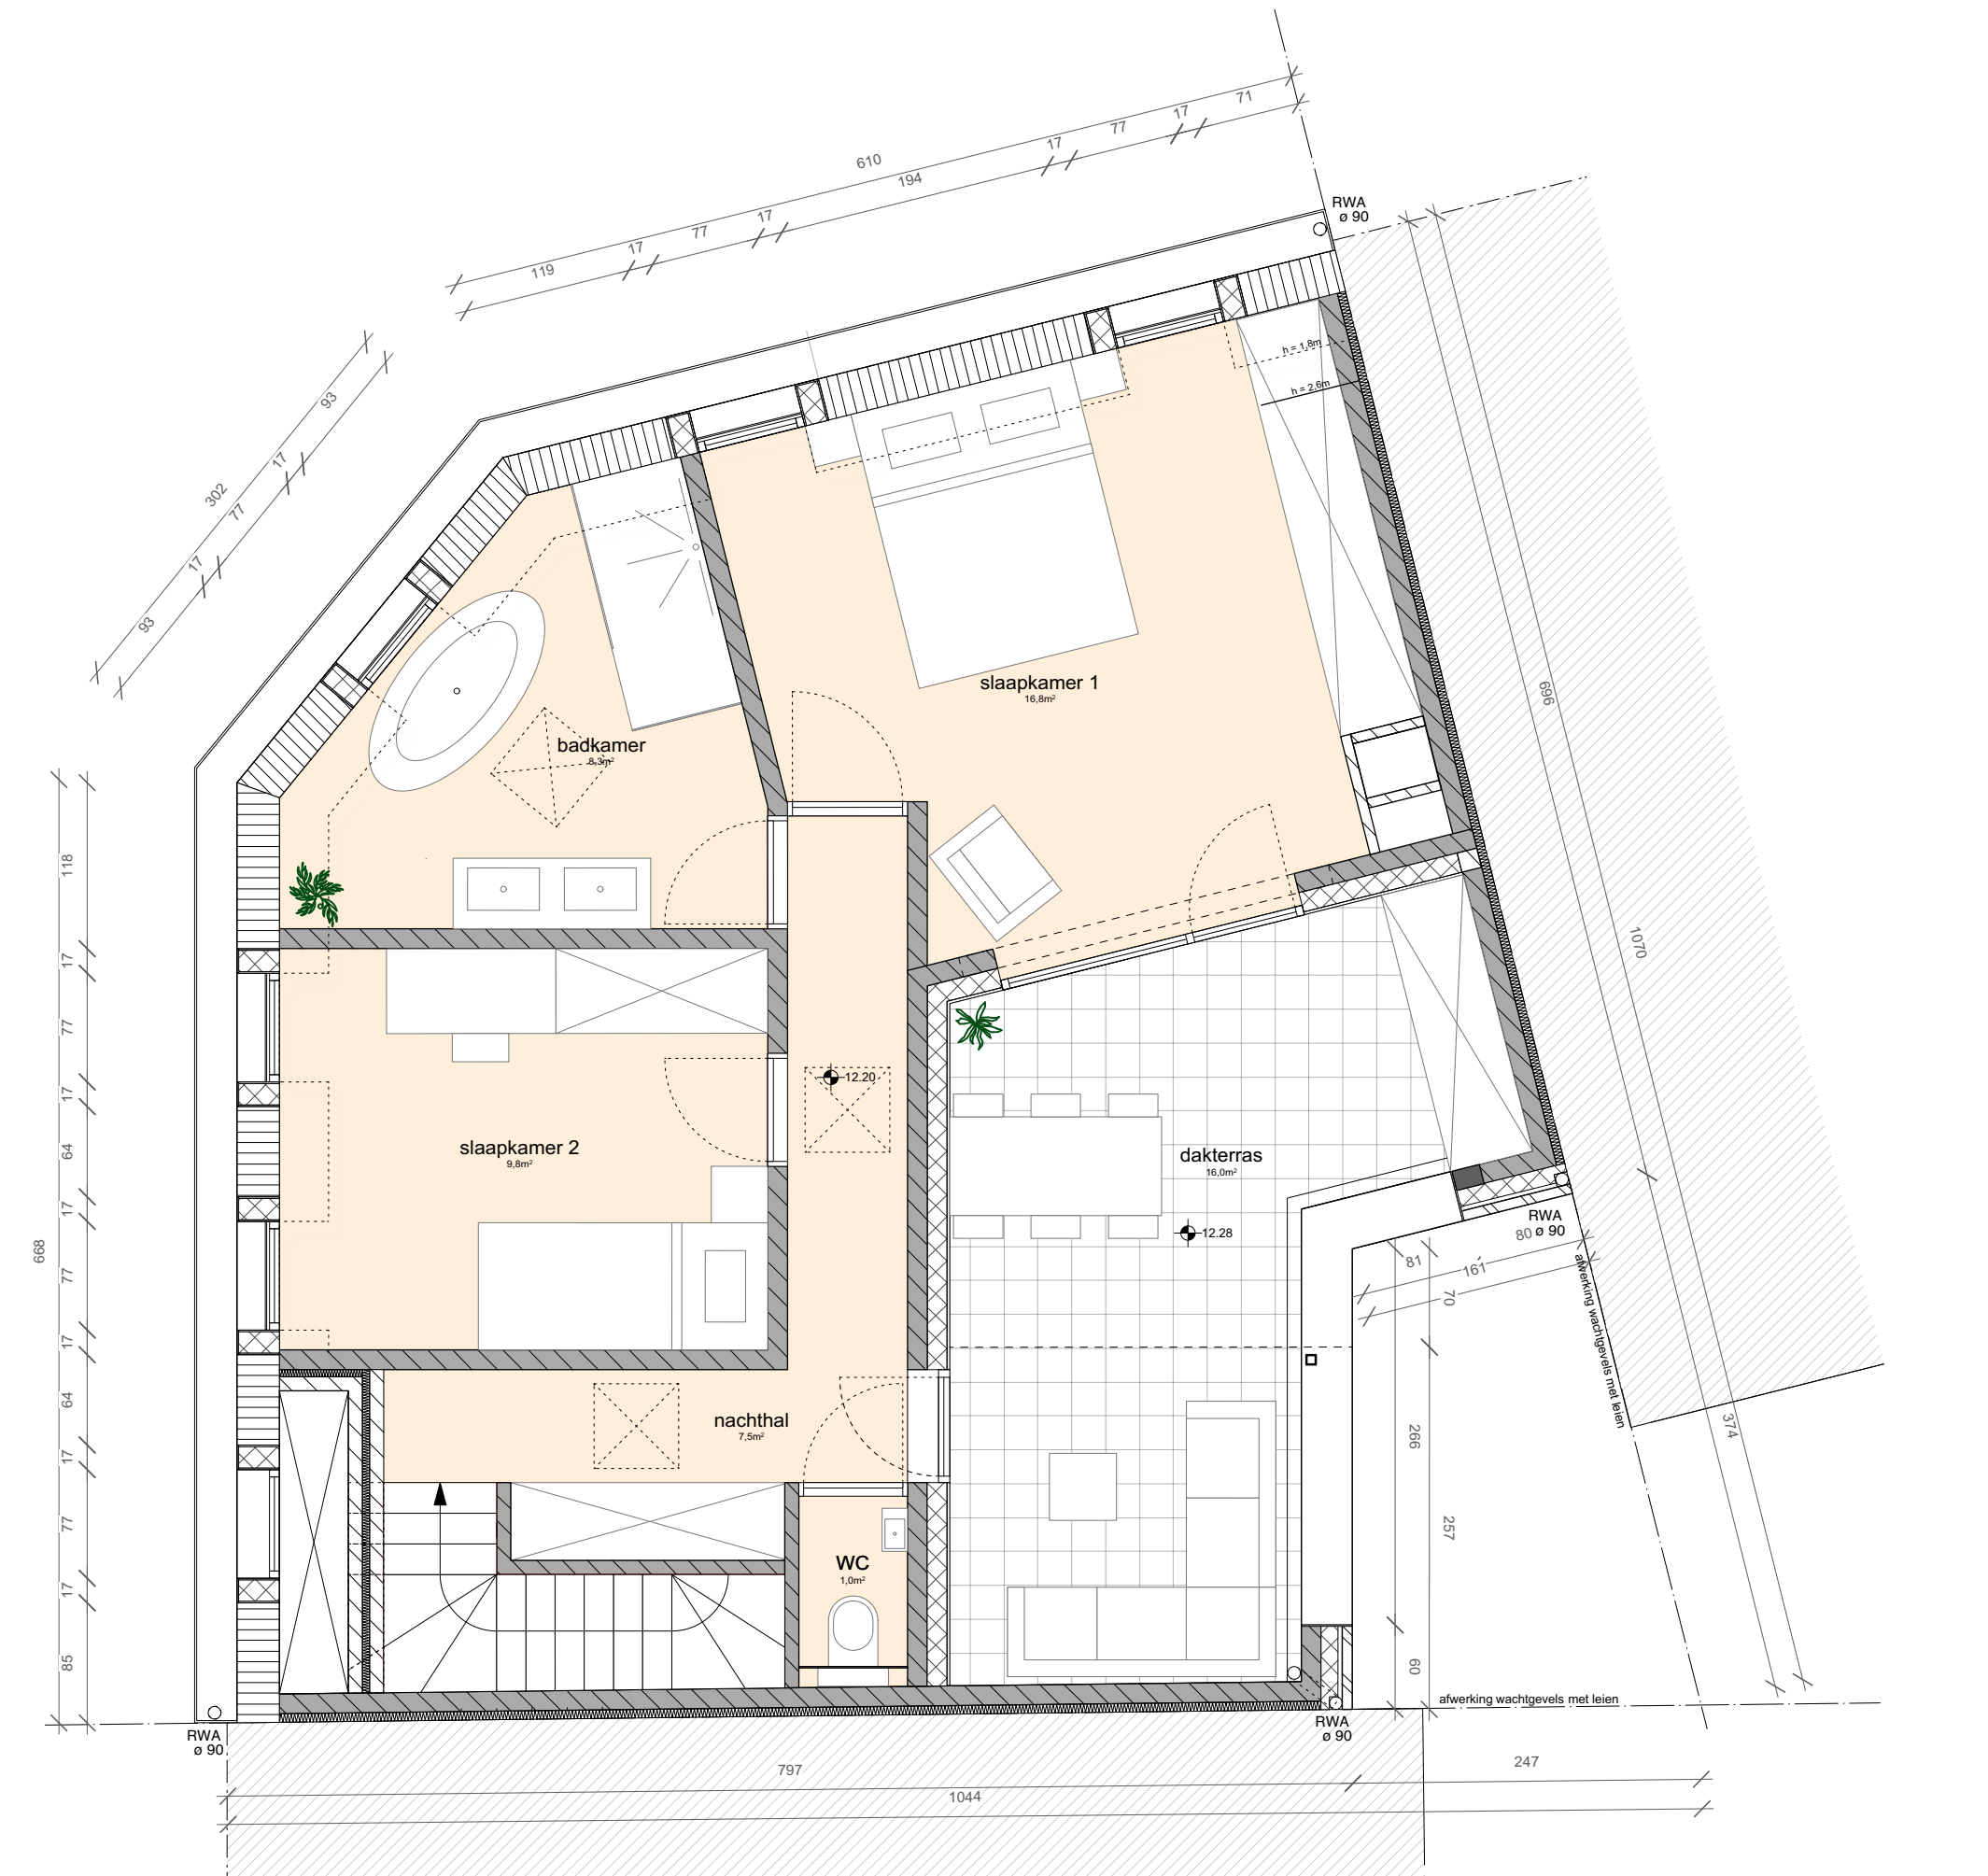


2-SLAAPKAMER DUPLEXAPPARTEMENT - NIV +4




1-SLAAPKAMERAPPARTEMENT - NIV +1 - VLOERAFWERKINGEN

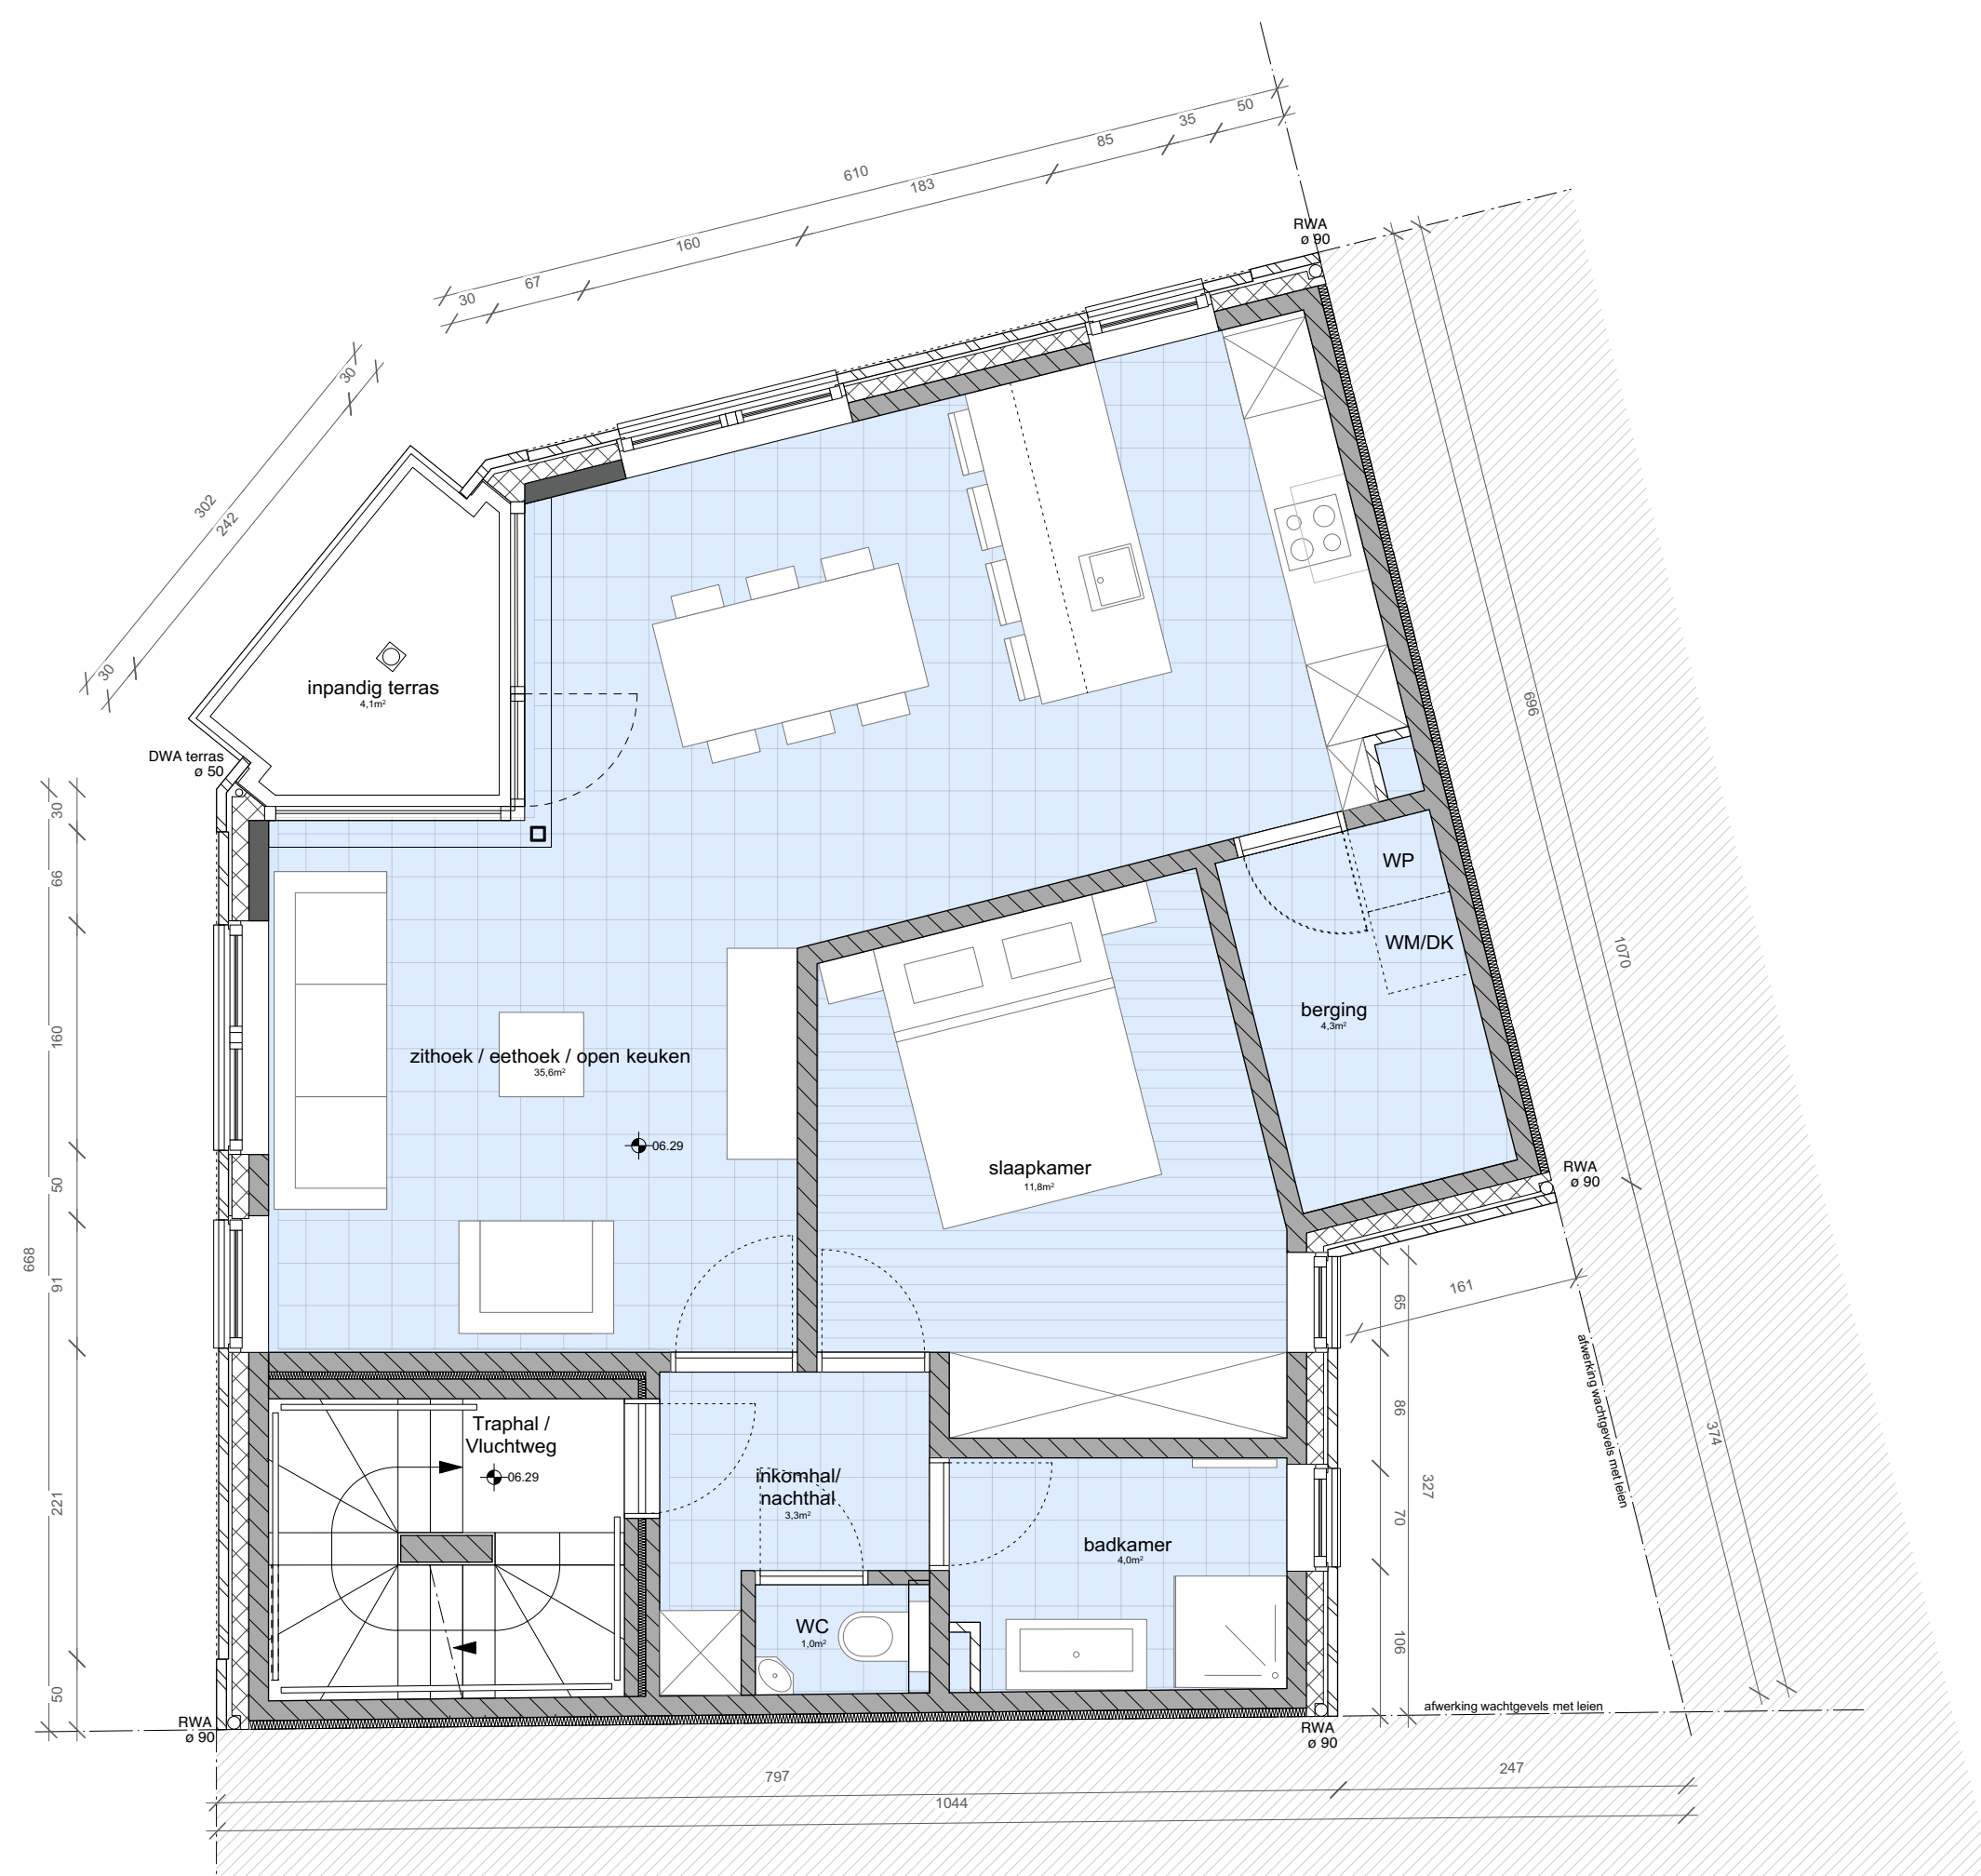

1-SLAAPKAMERAPPARTEMENT - NIV +2 - VLOERAFWERKINGEN

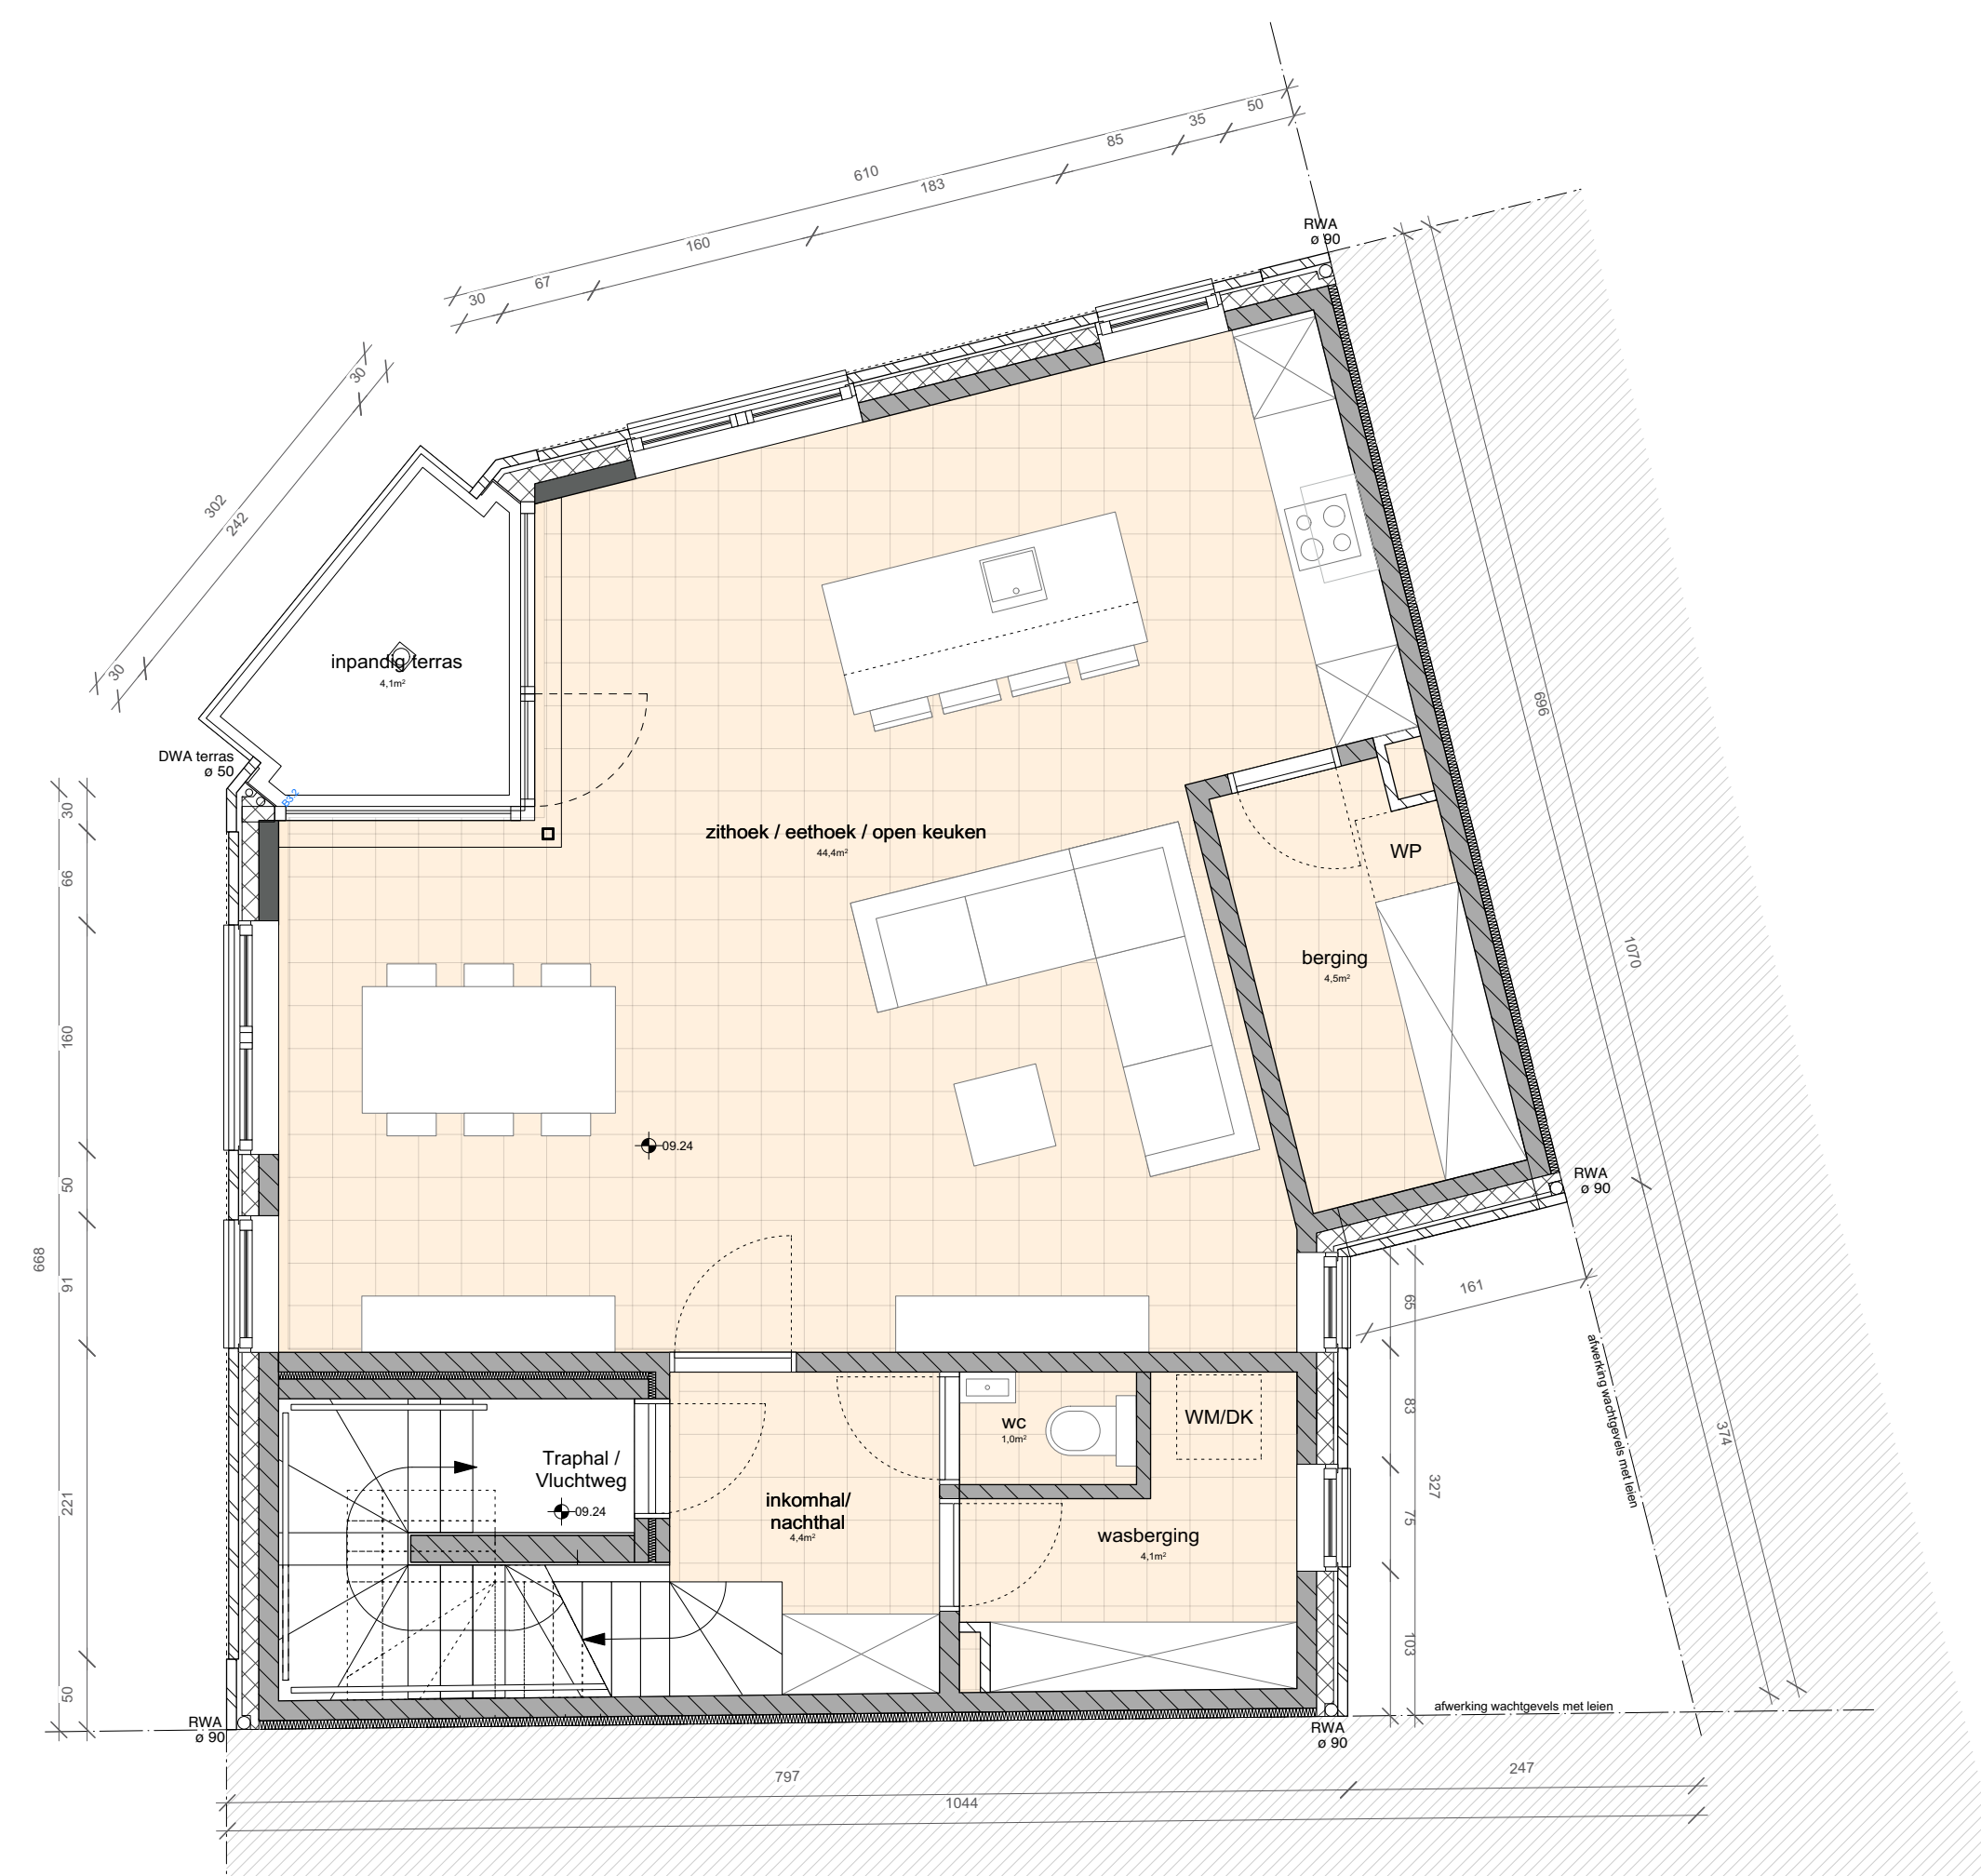


2-SLAAPKAMER DUPLEXAPPARTEMENT - NIV +3 - VLOERAFWERKINGEN

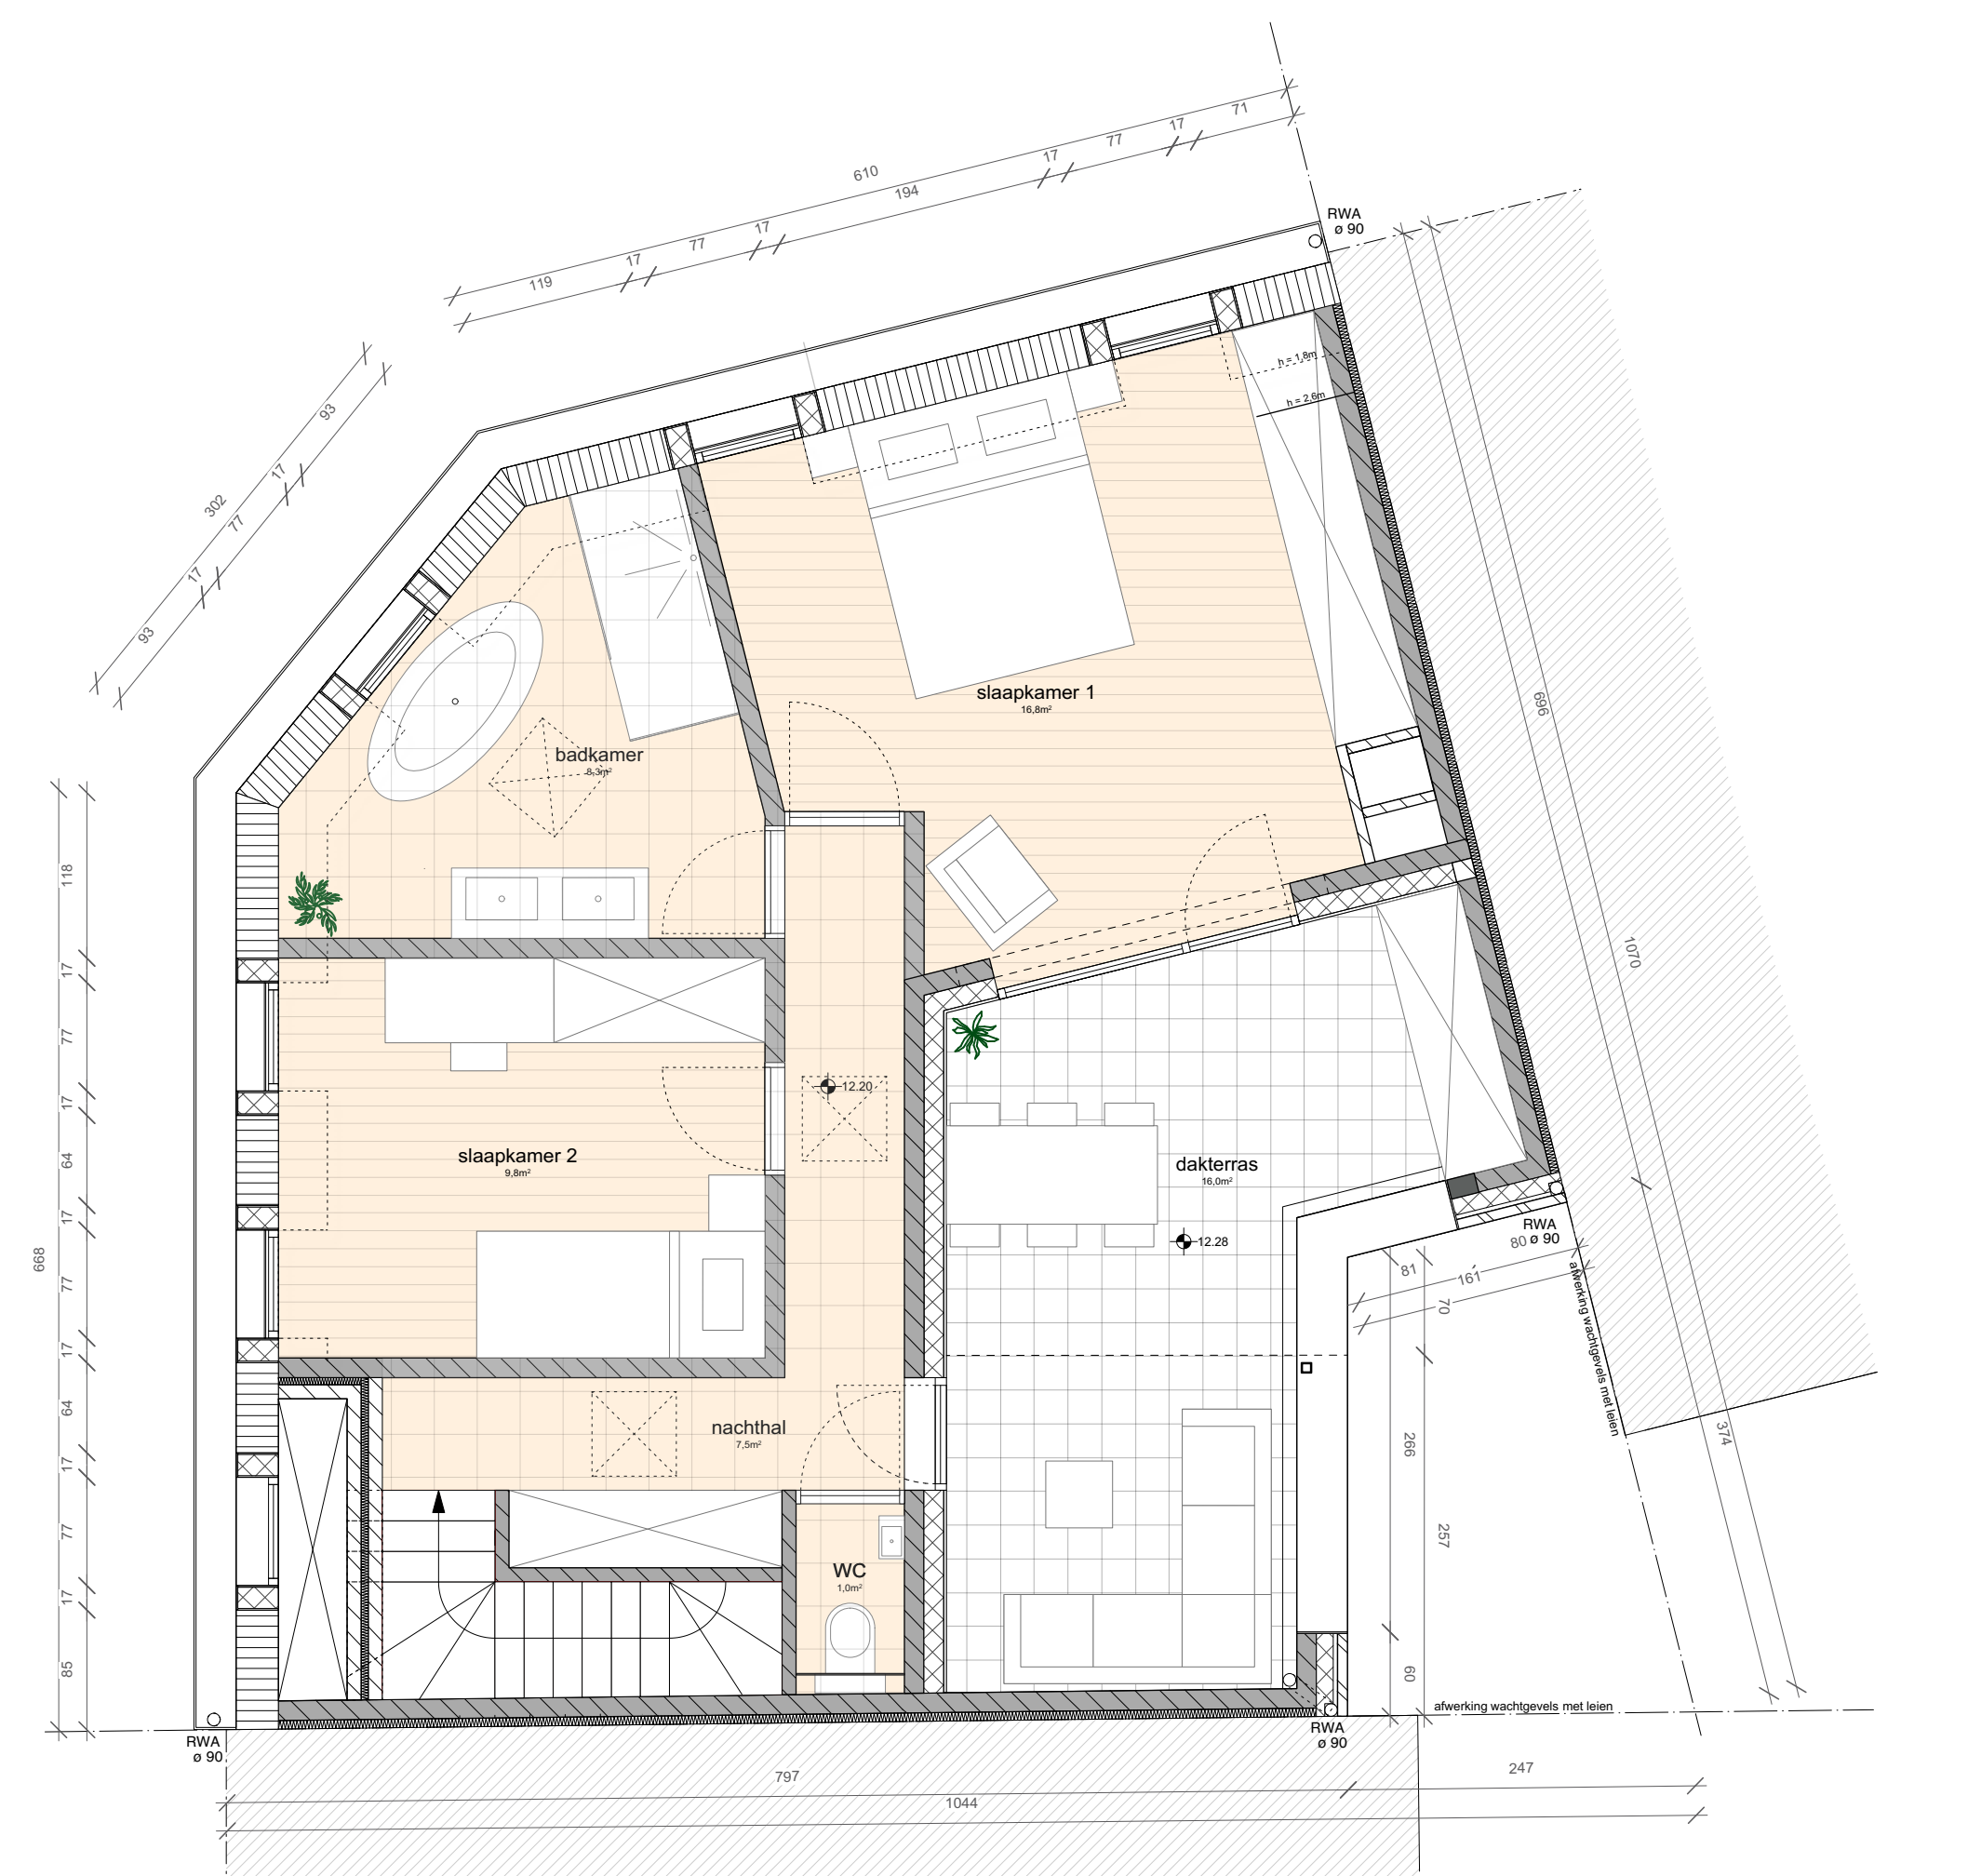


2-SLAAPKAMER DUPLEXAPPARTEMENT - NIV +4 - VLOERAFWERKINGEN




1-SLAAPKAMERAPPARTEMENT - NIV +1 - ELEKTRICITEIT

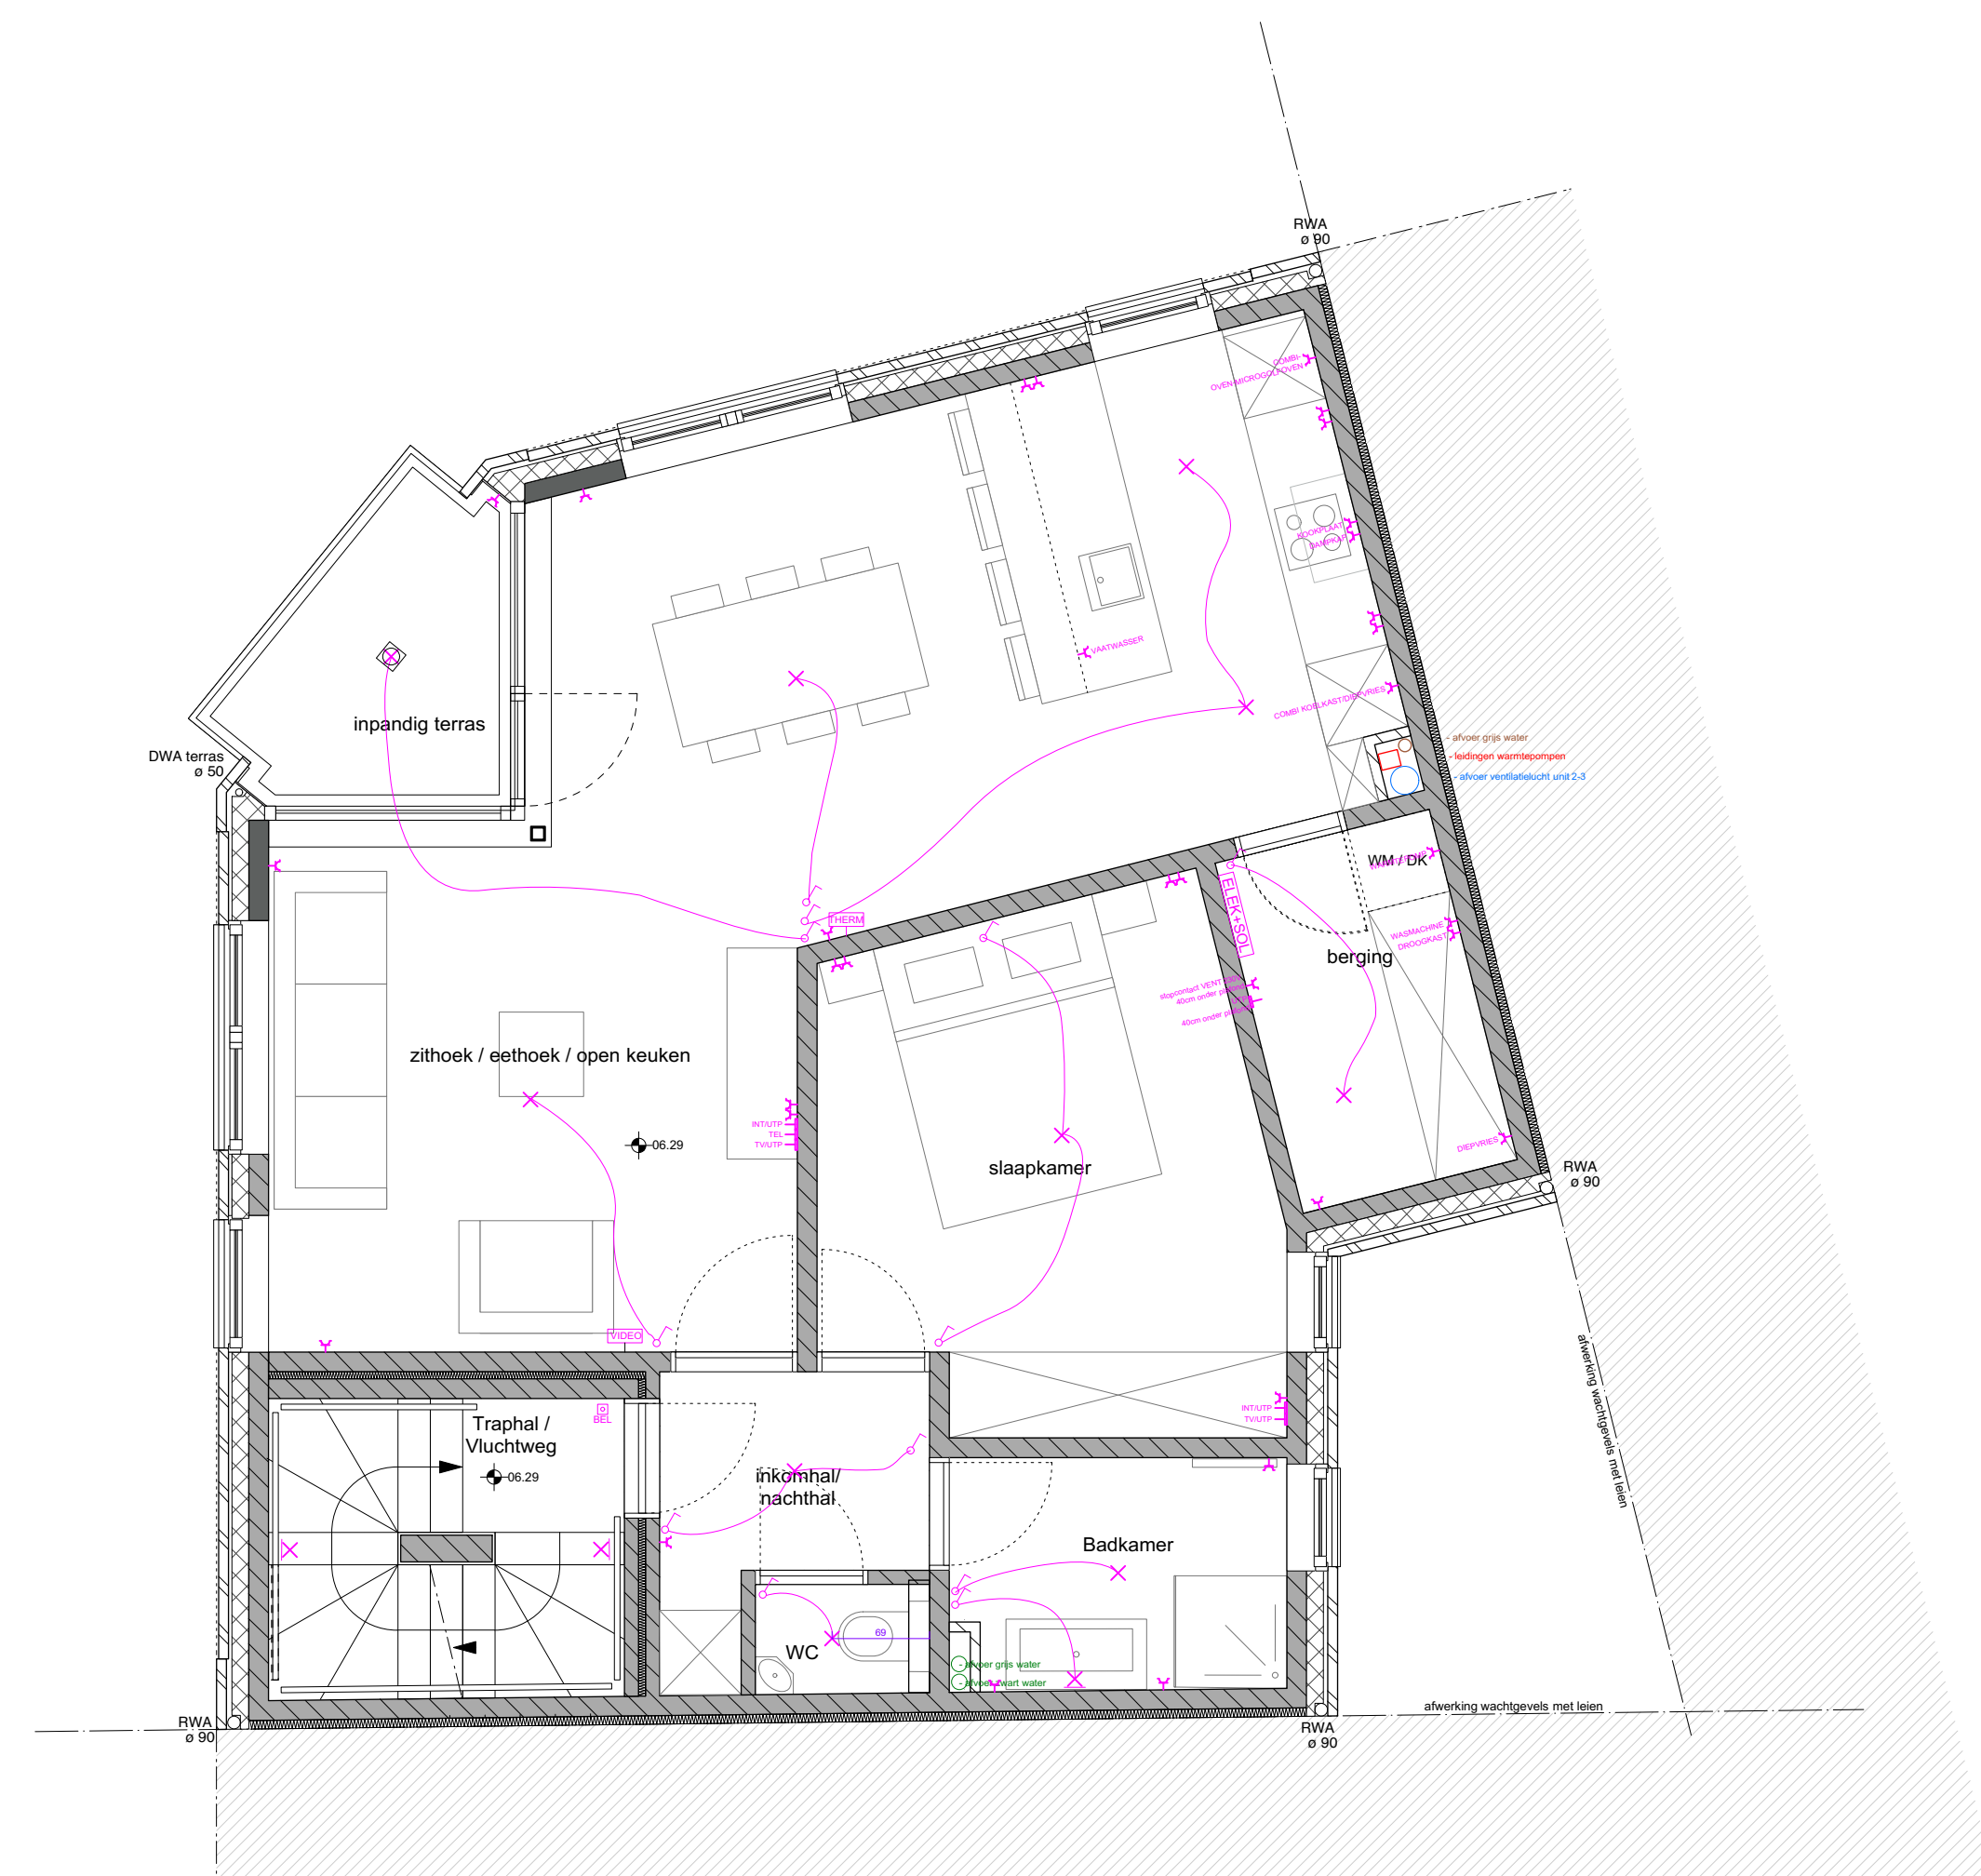

1-SLAAPKAMERAPPARTEMENT - NIV +2 - ELEKTRICITEIT

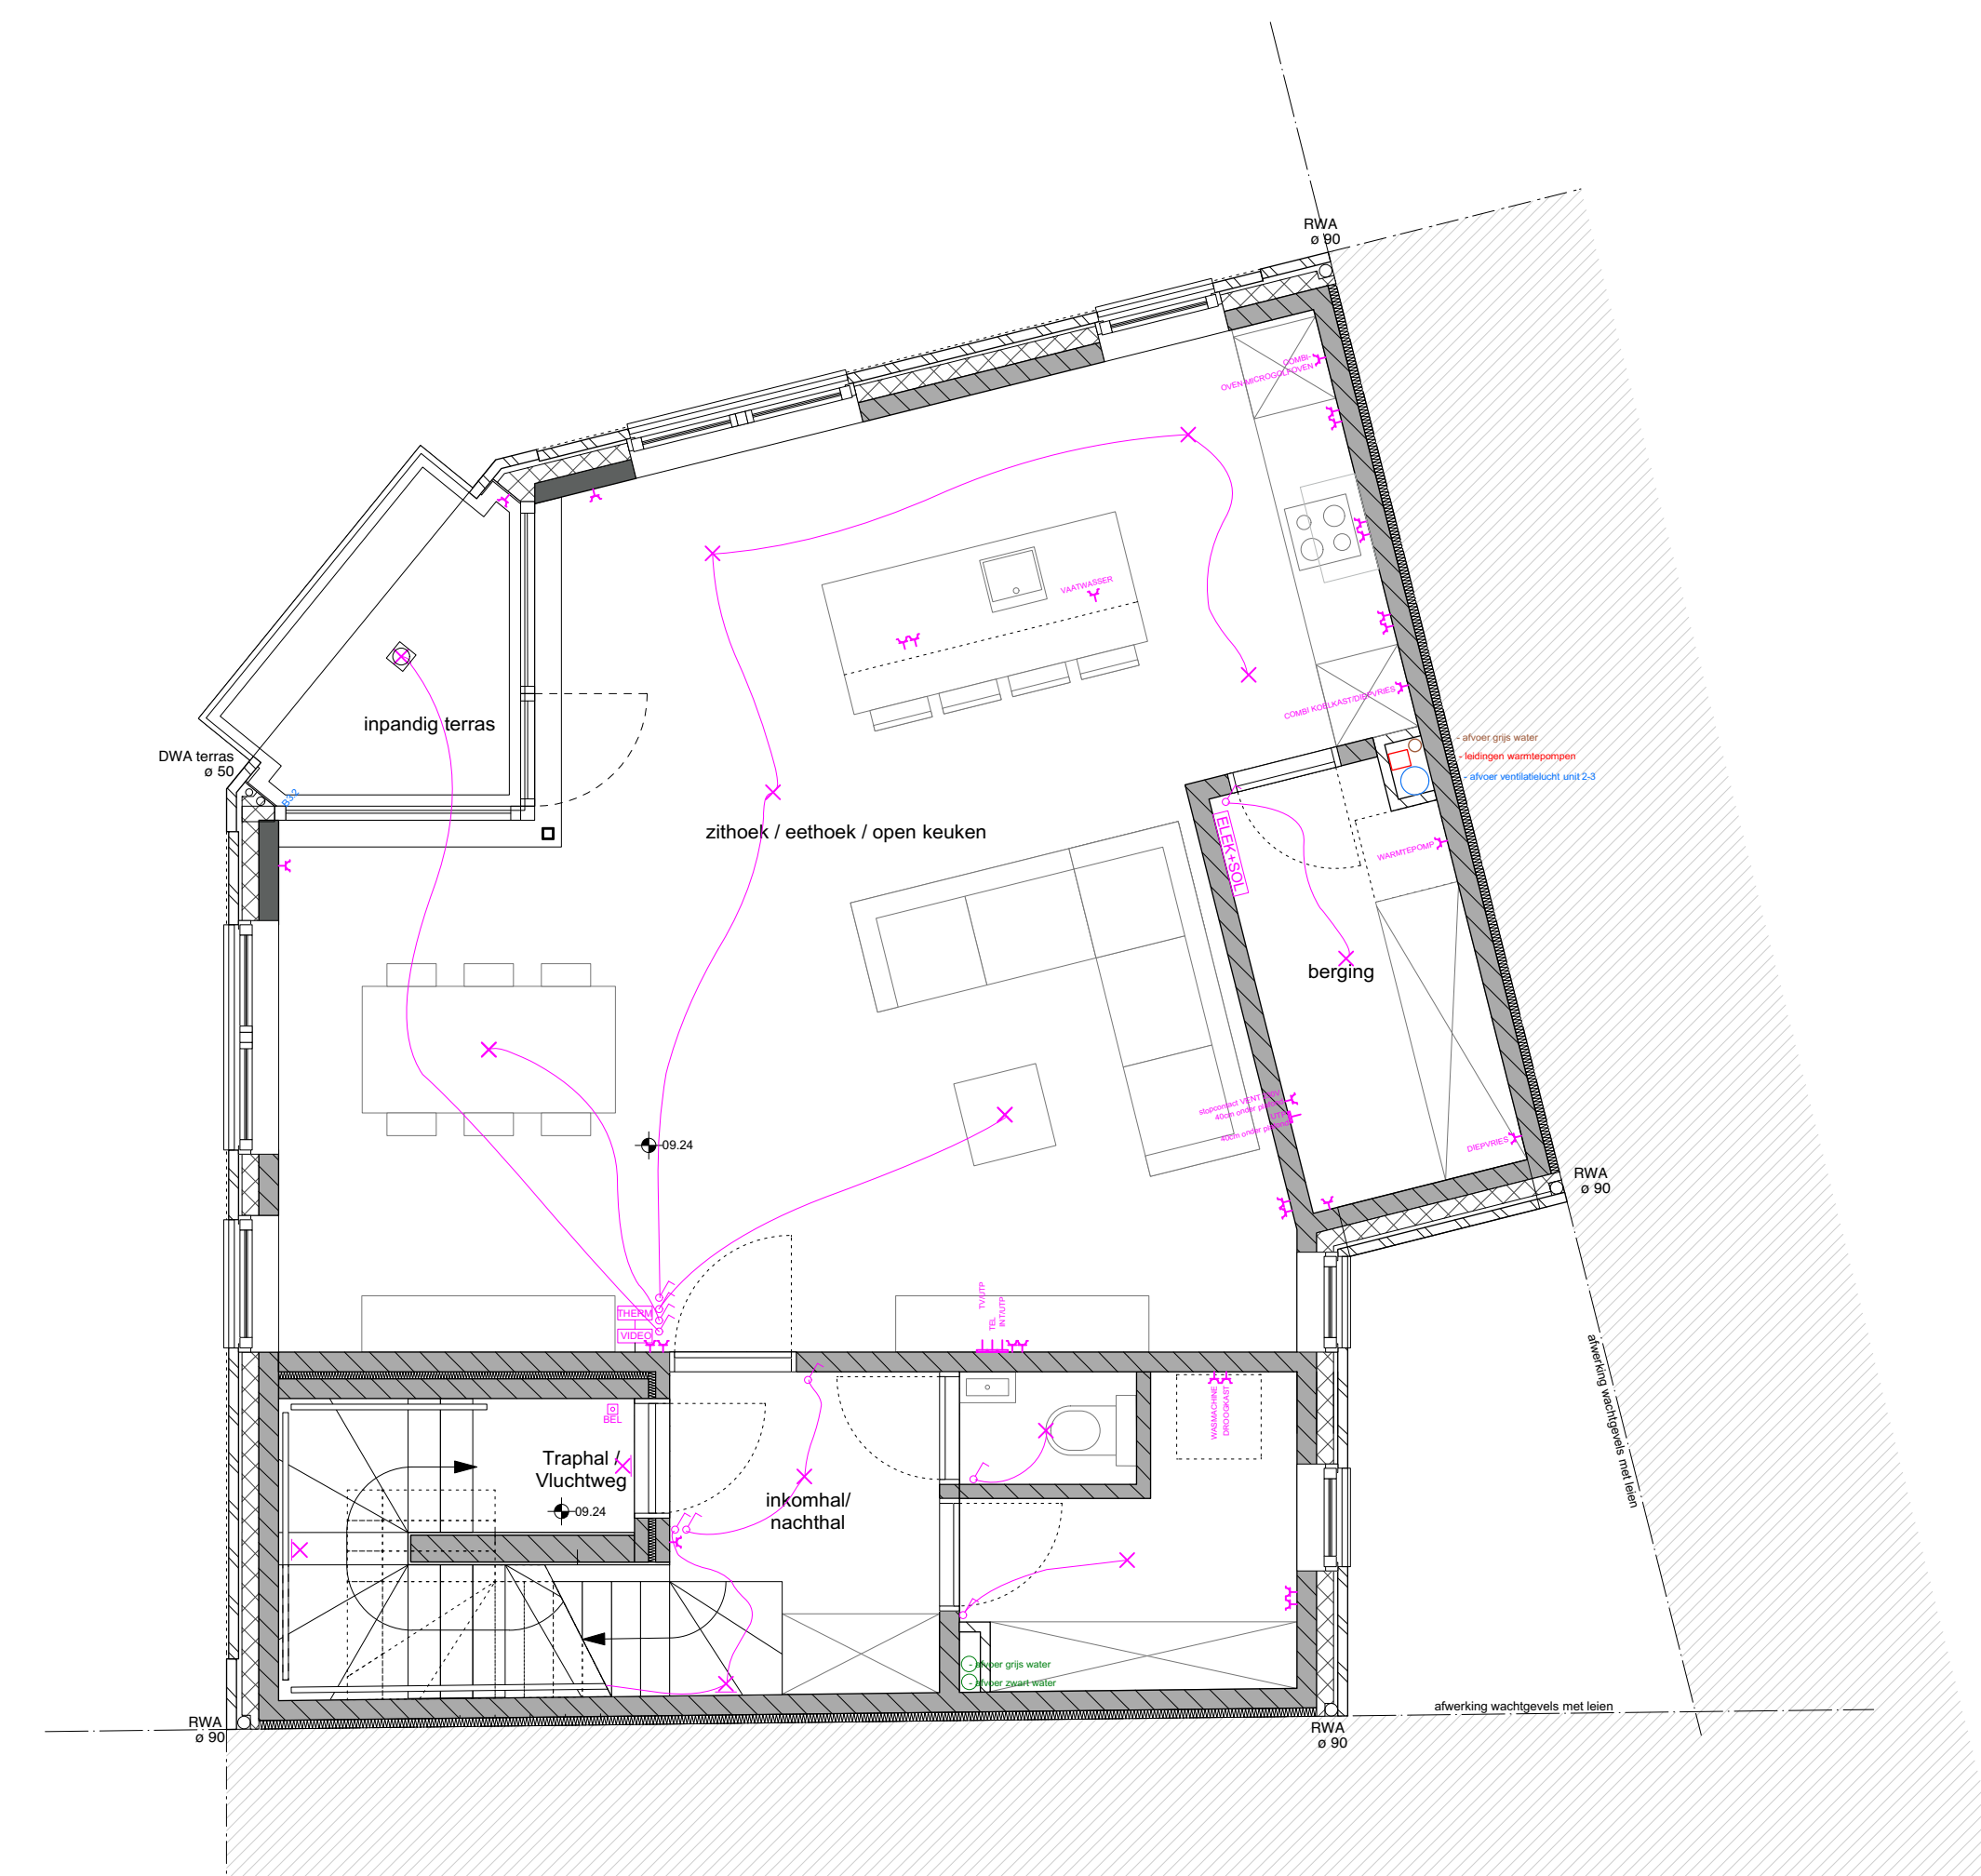

2-SLAAPKAMER DUPLEXAPPARTEMENT - NIV +3 - ELEKTRICITEIT

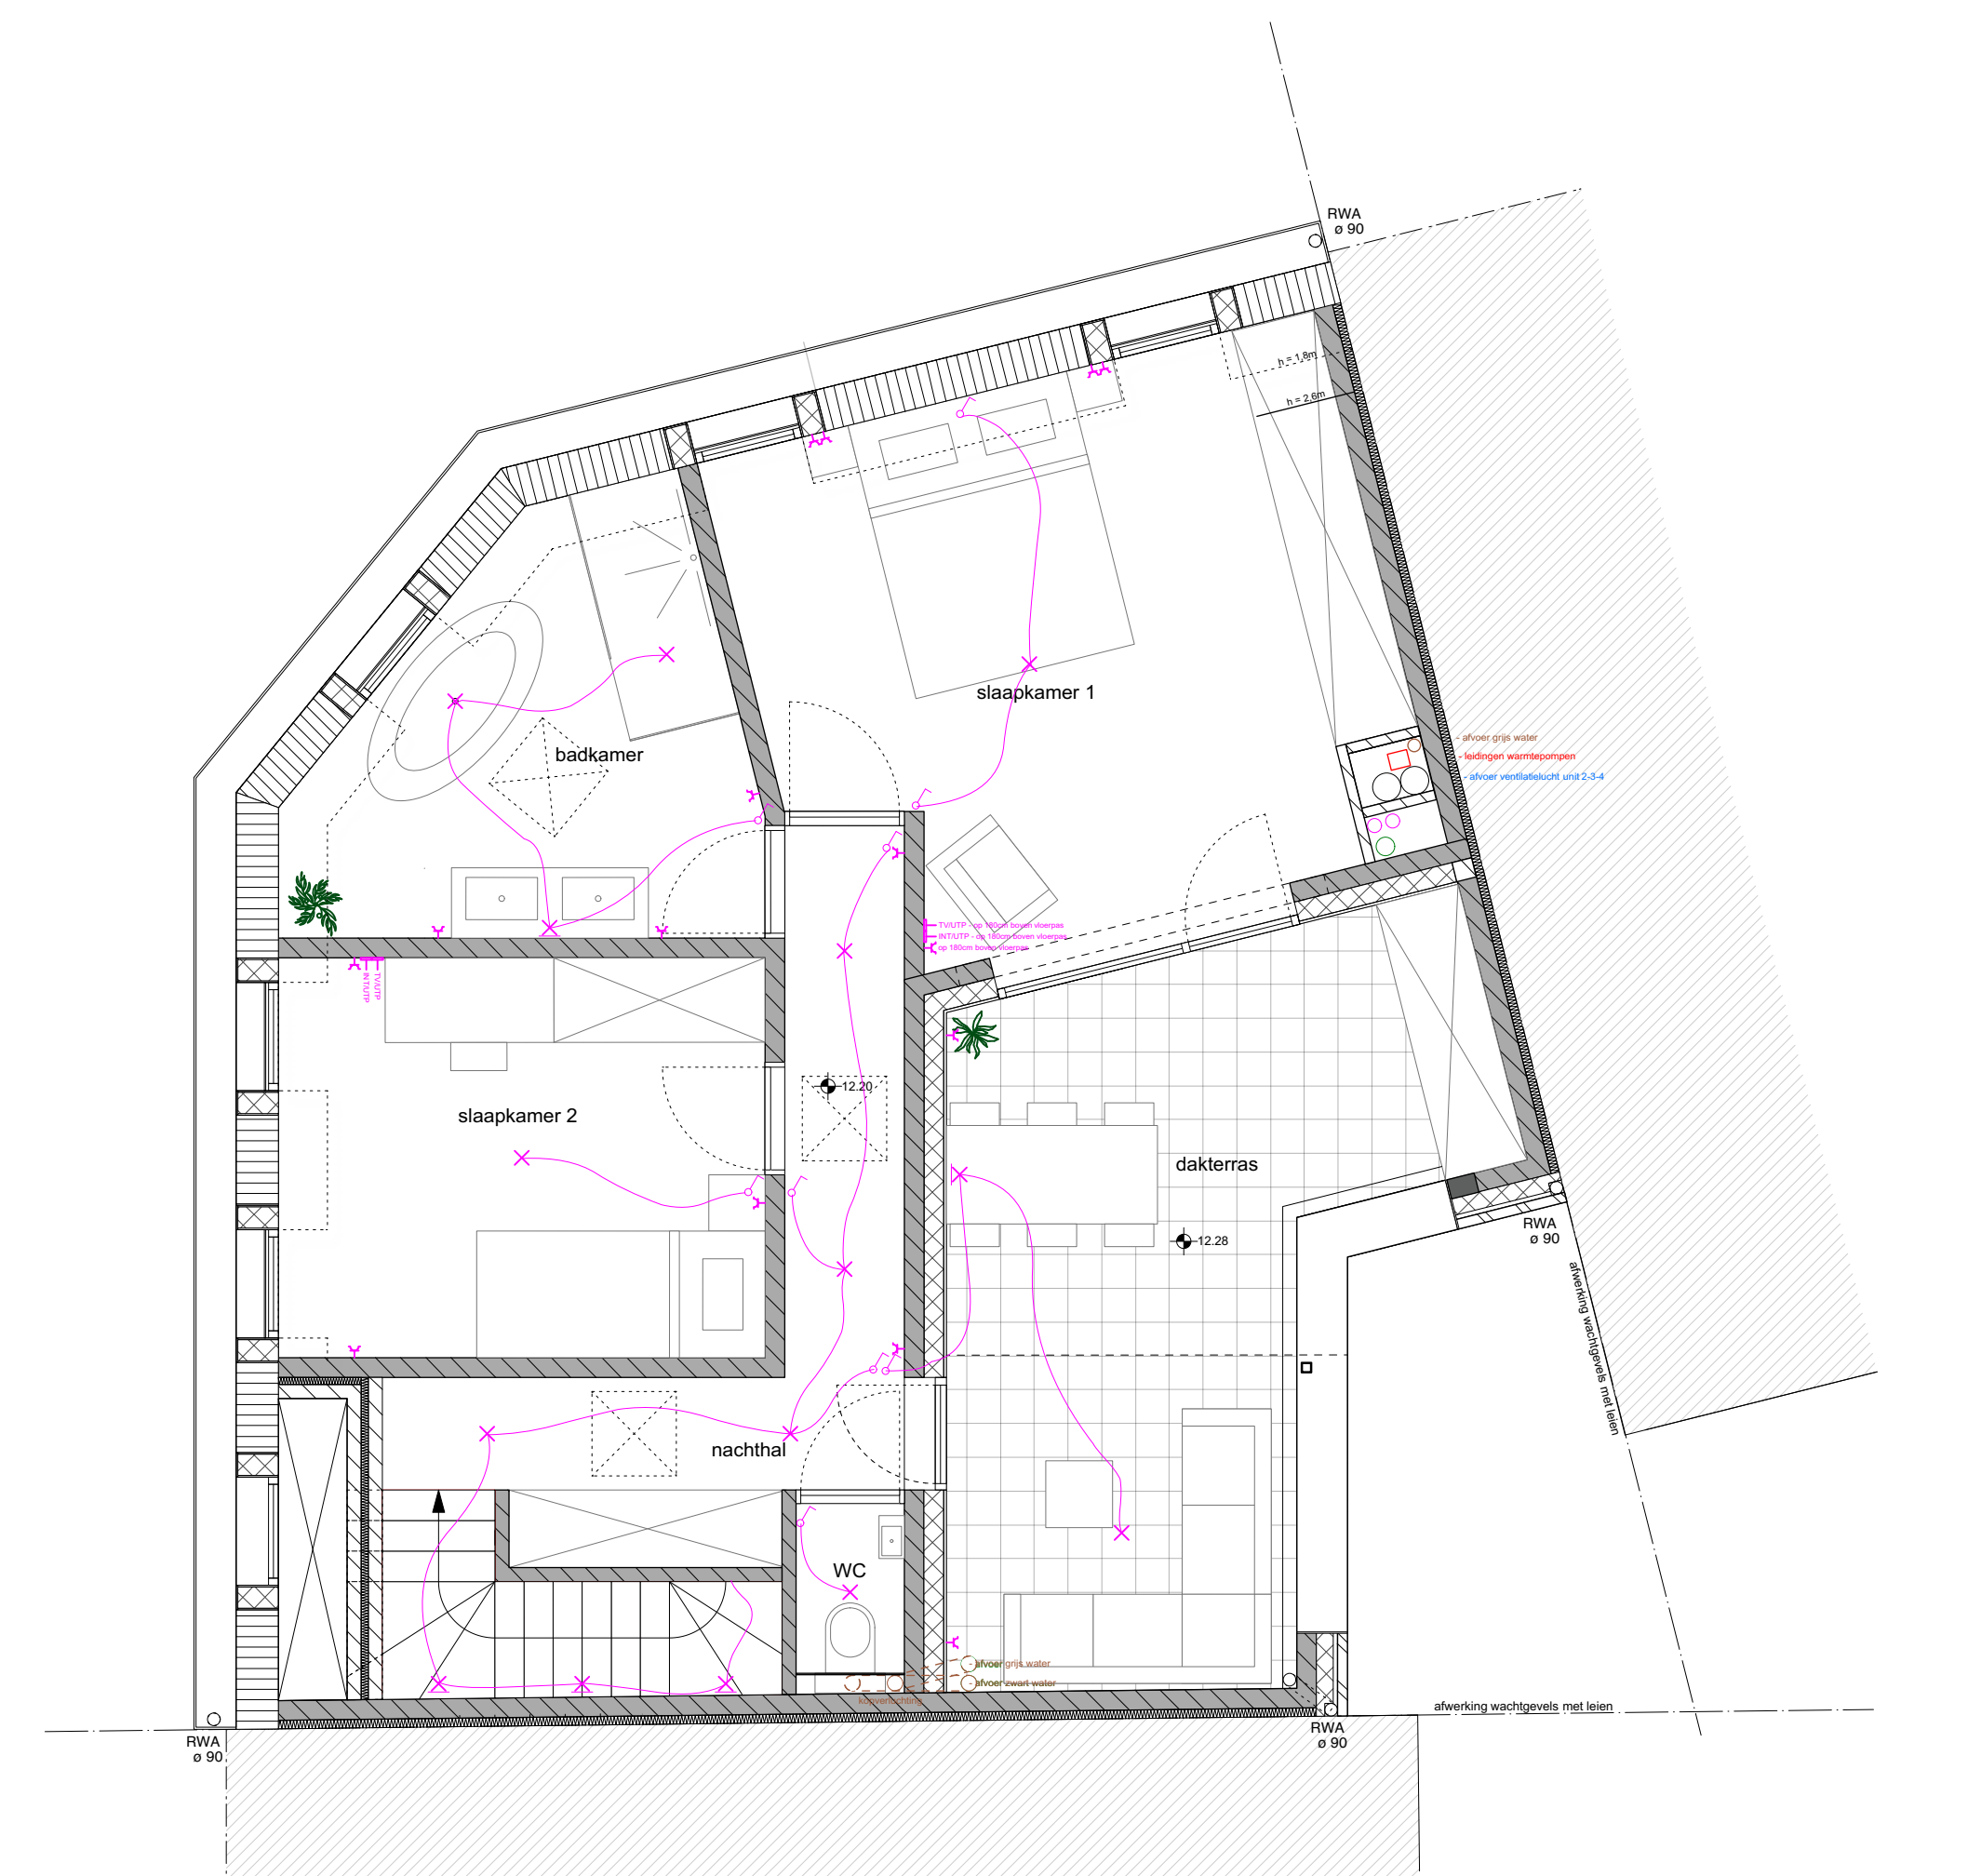

2-SLAAPKAMER DUPLEXAPPARTEMENT - NIV +4 - ELEKTRICITEIT