






stabifiteitsstudies inzake tunneling, stabiliteit van beton en stalen liggers zijn ten laste van de ruwbouw aannemer en dienen te worden uitgevoerd door een erkend studiebureau.



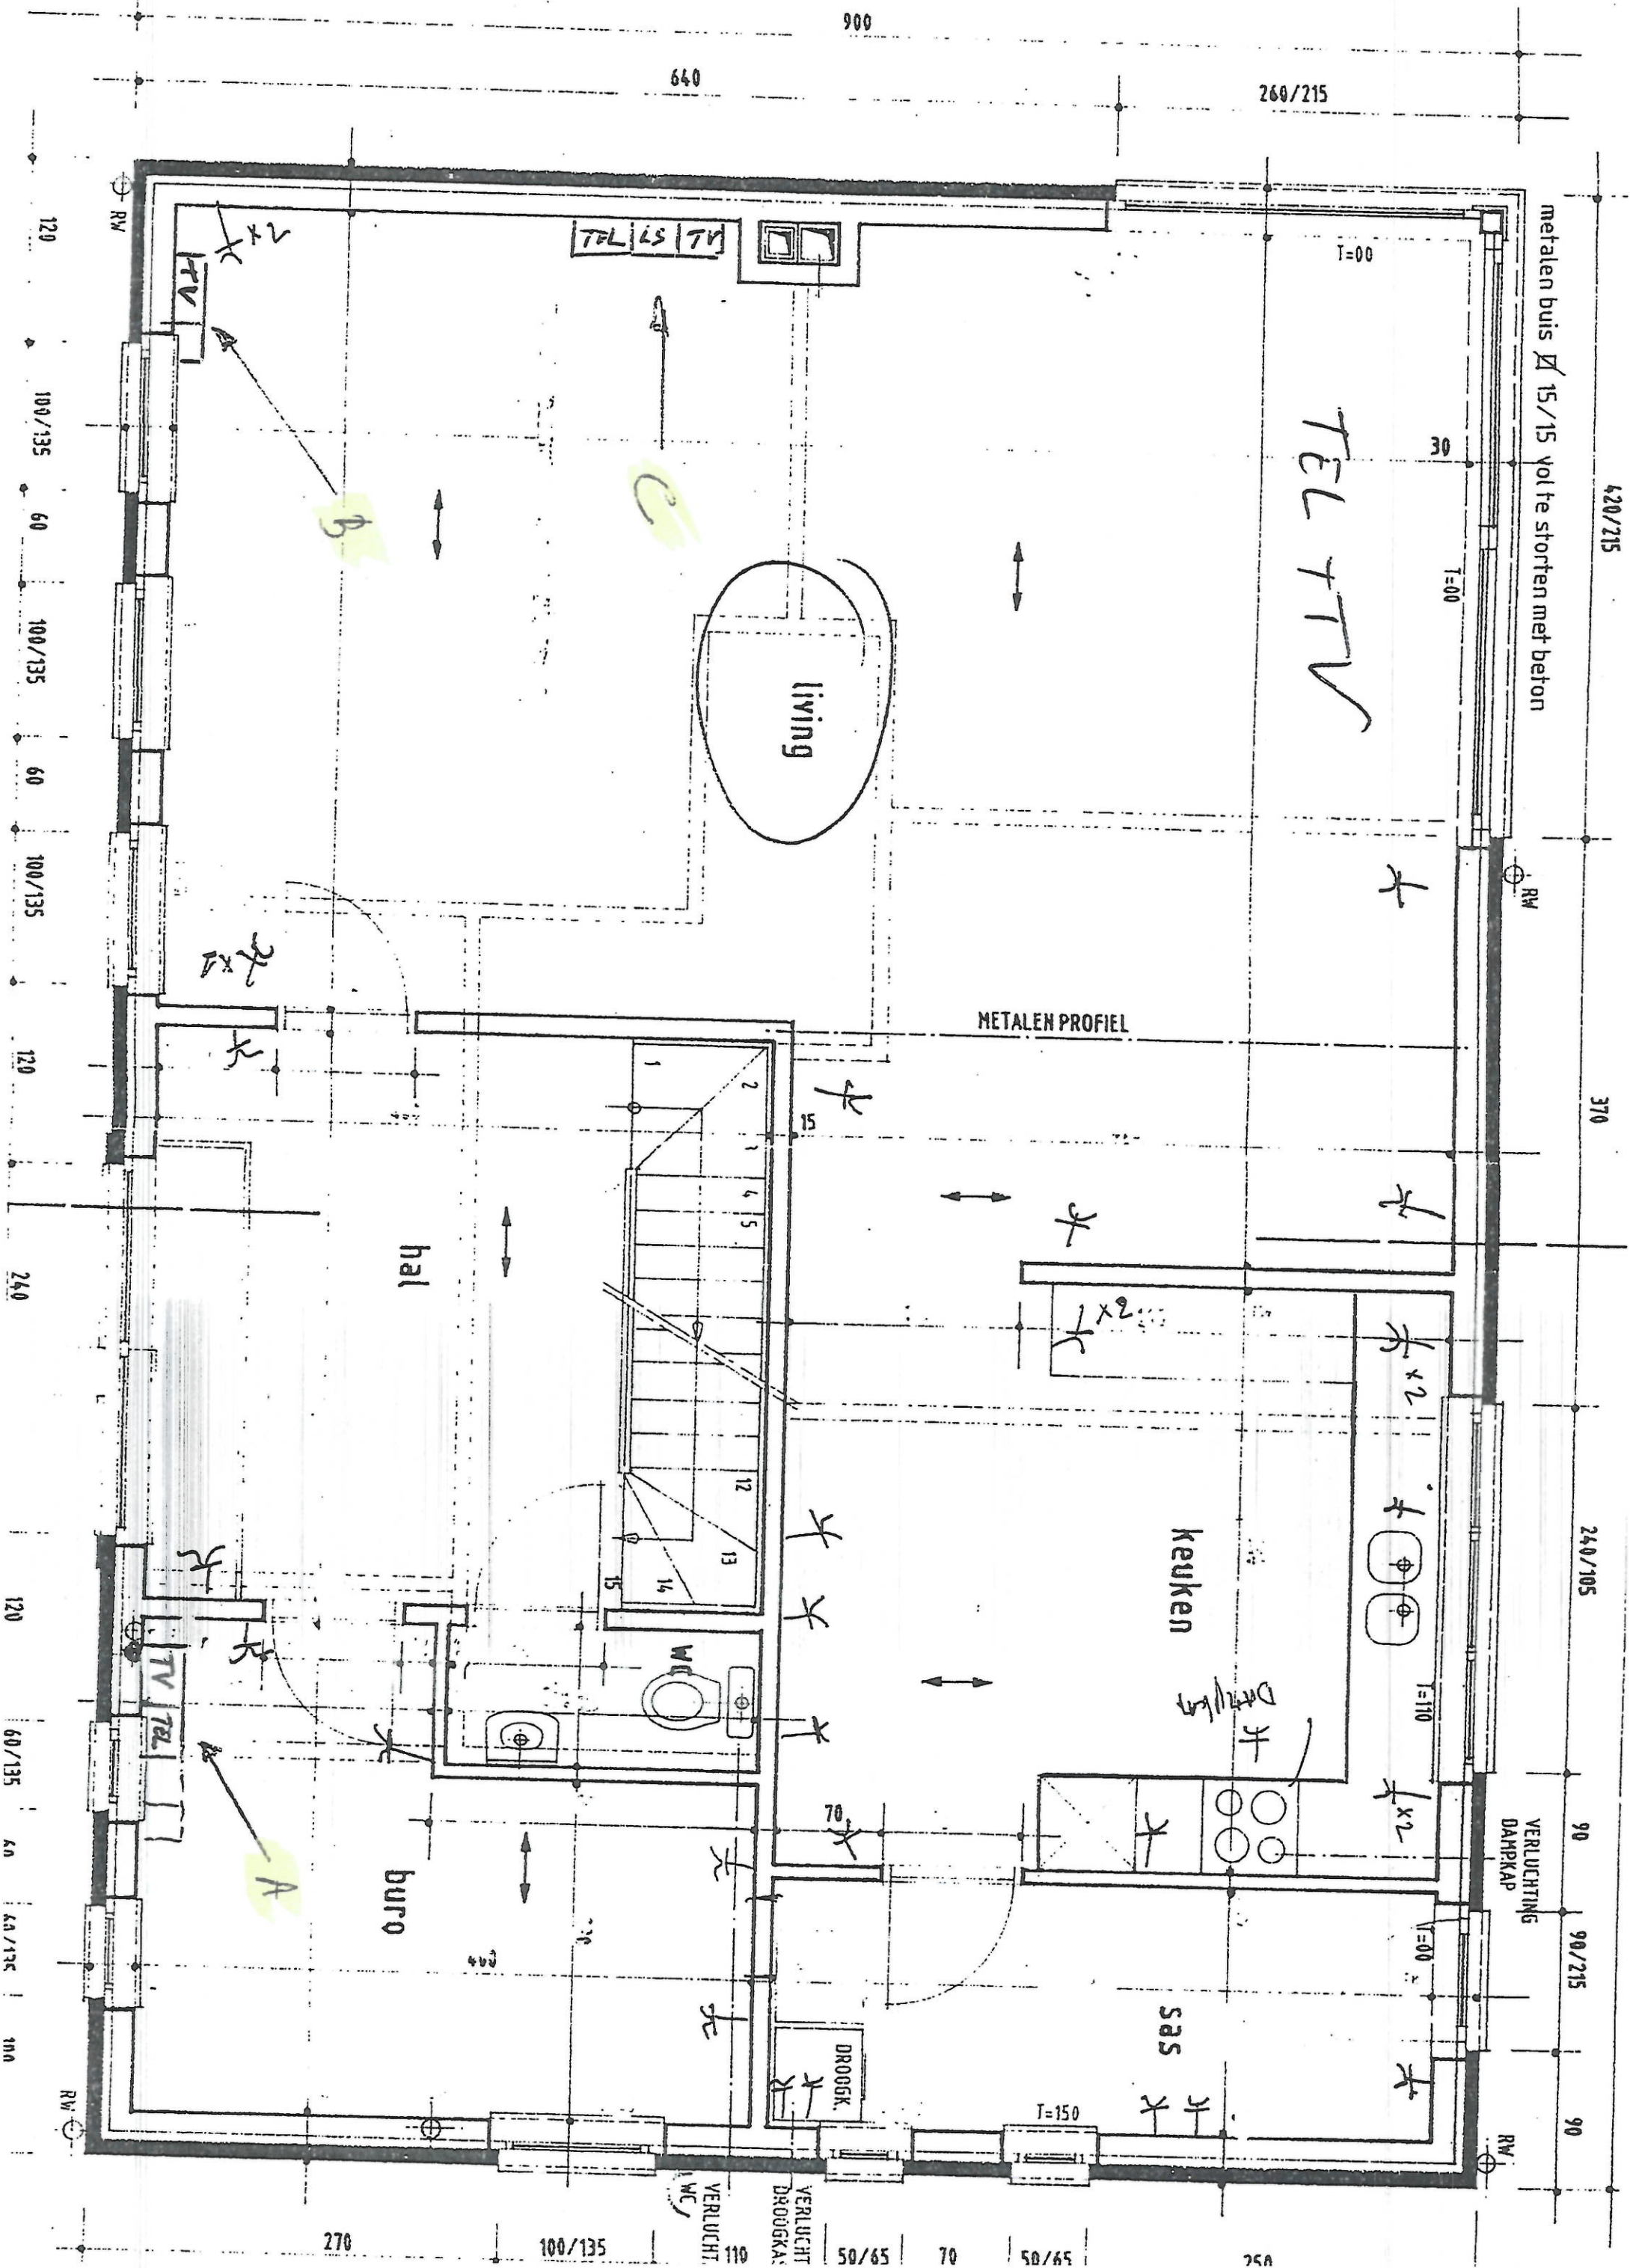


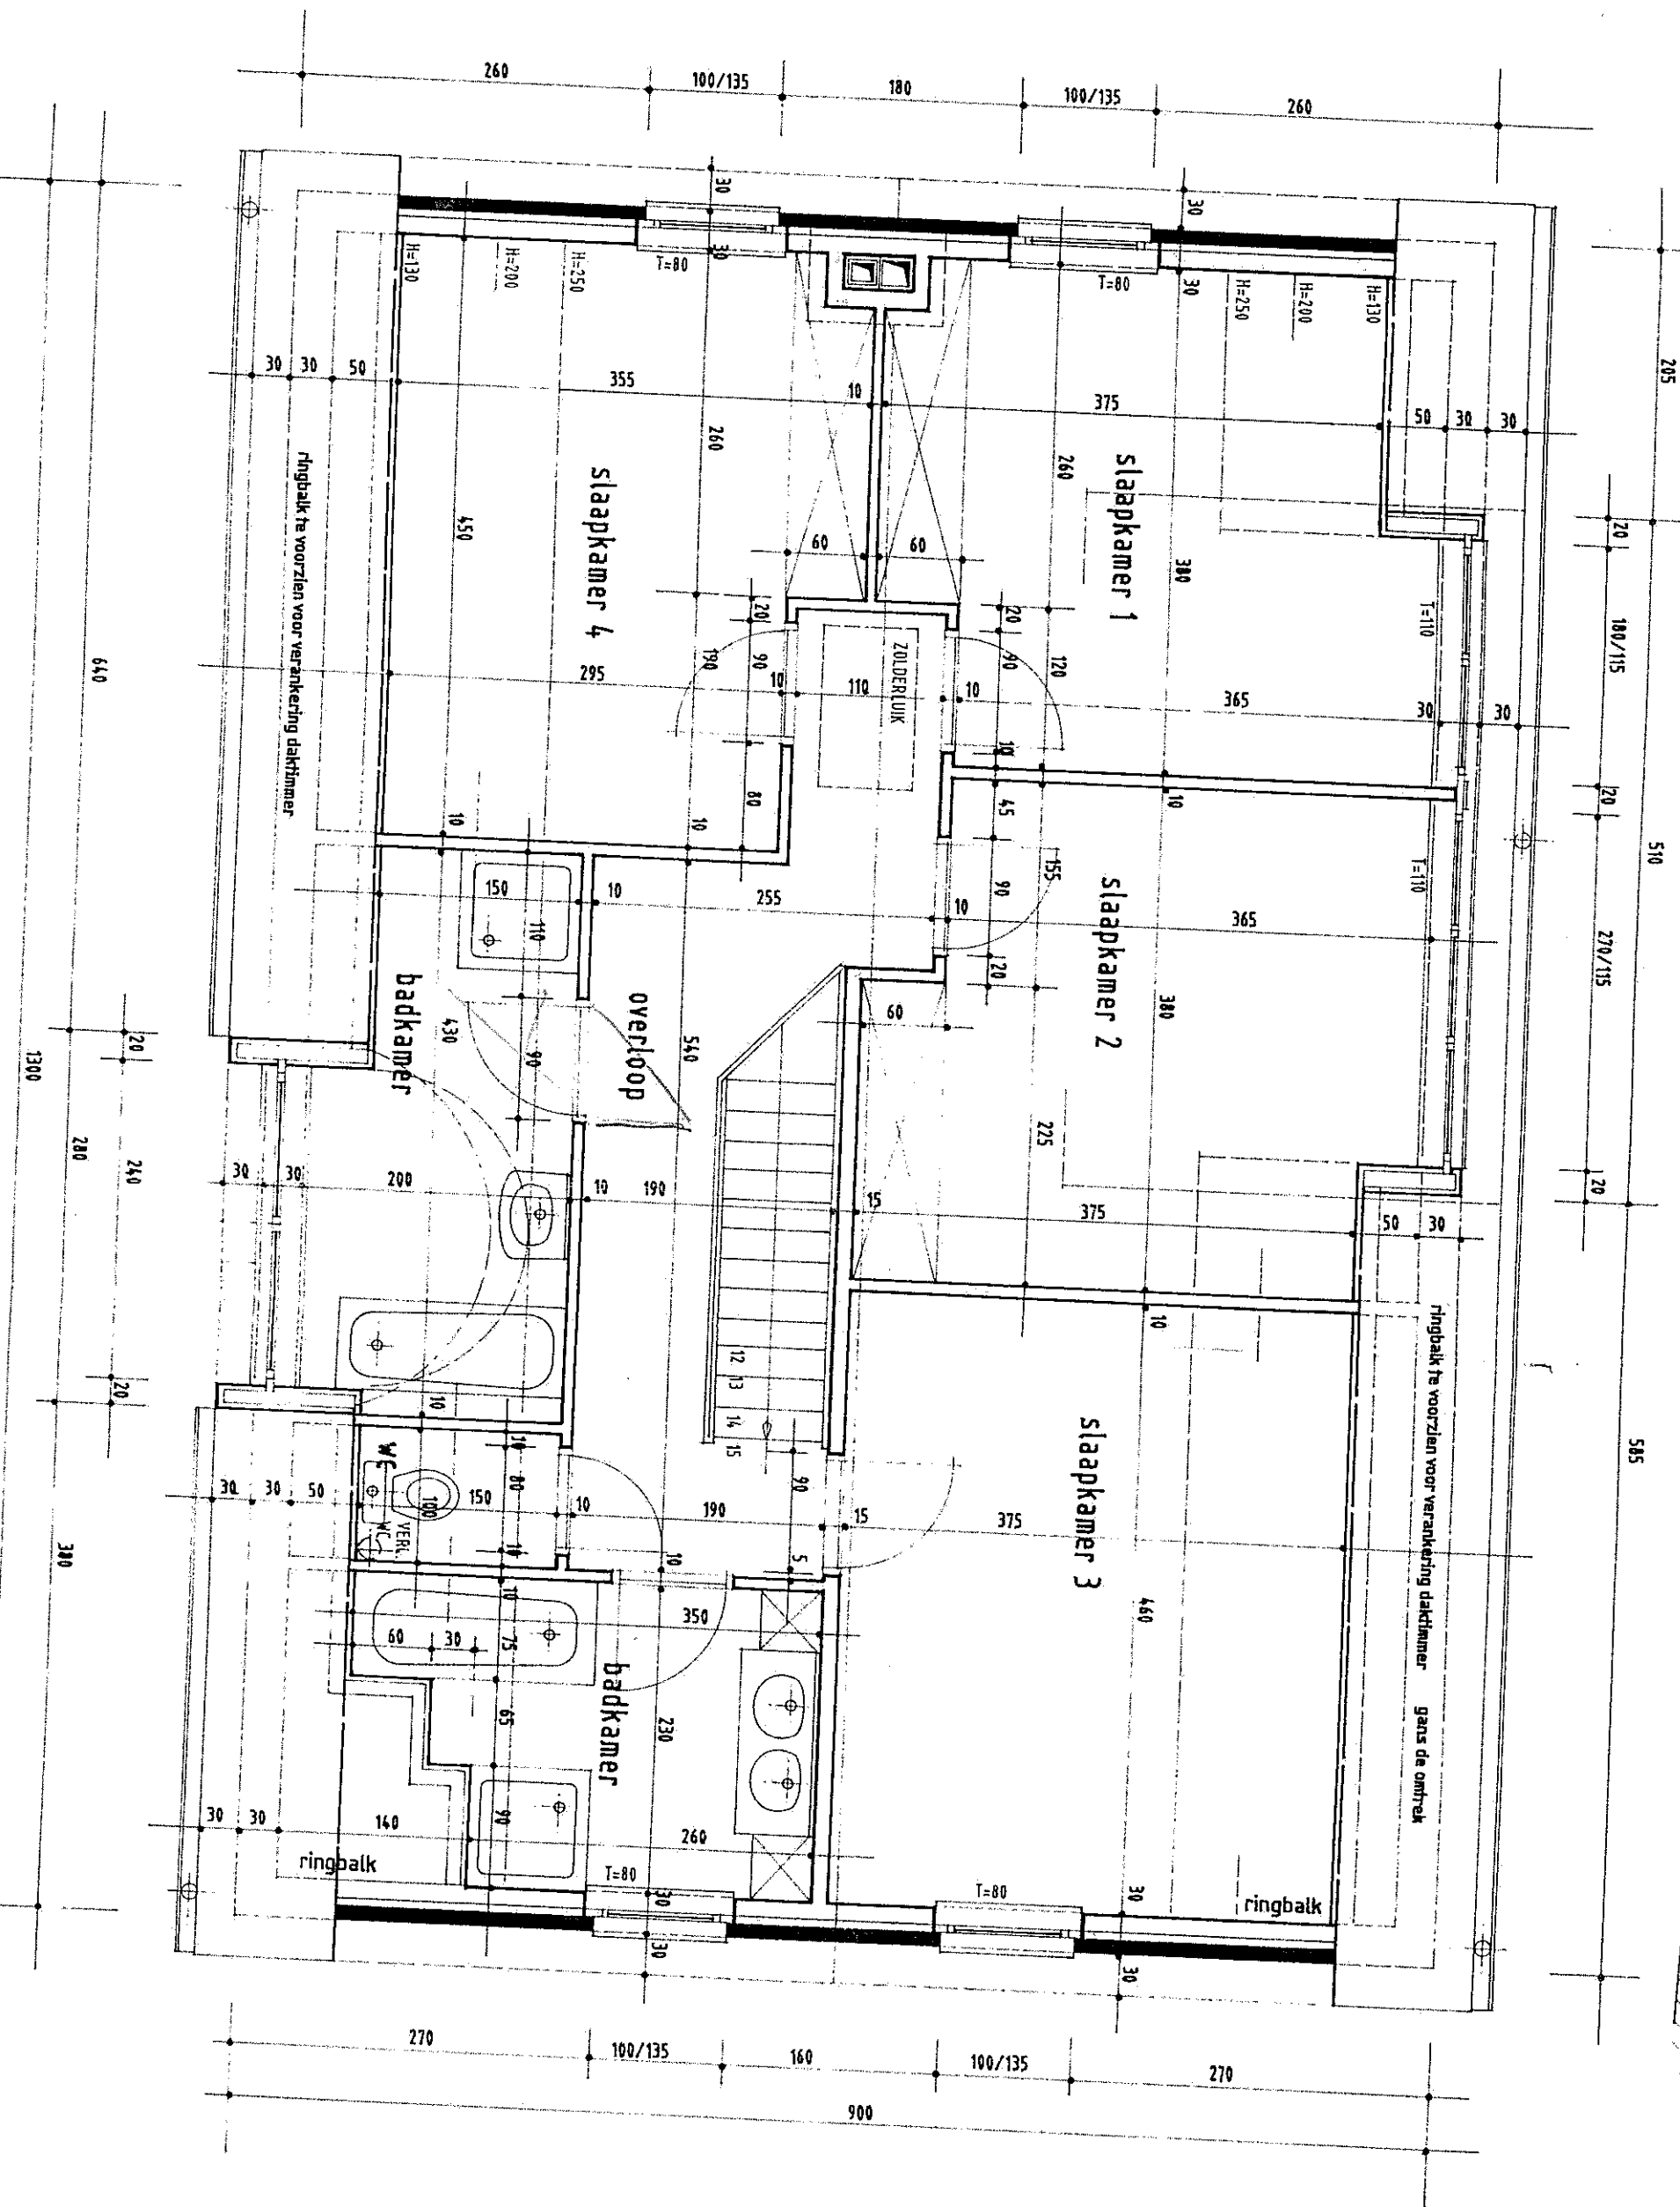

VERDIEPING

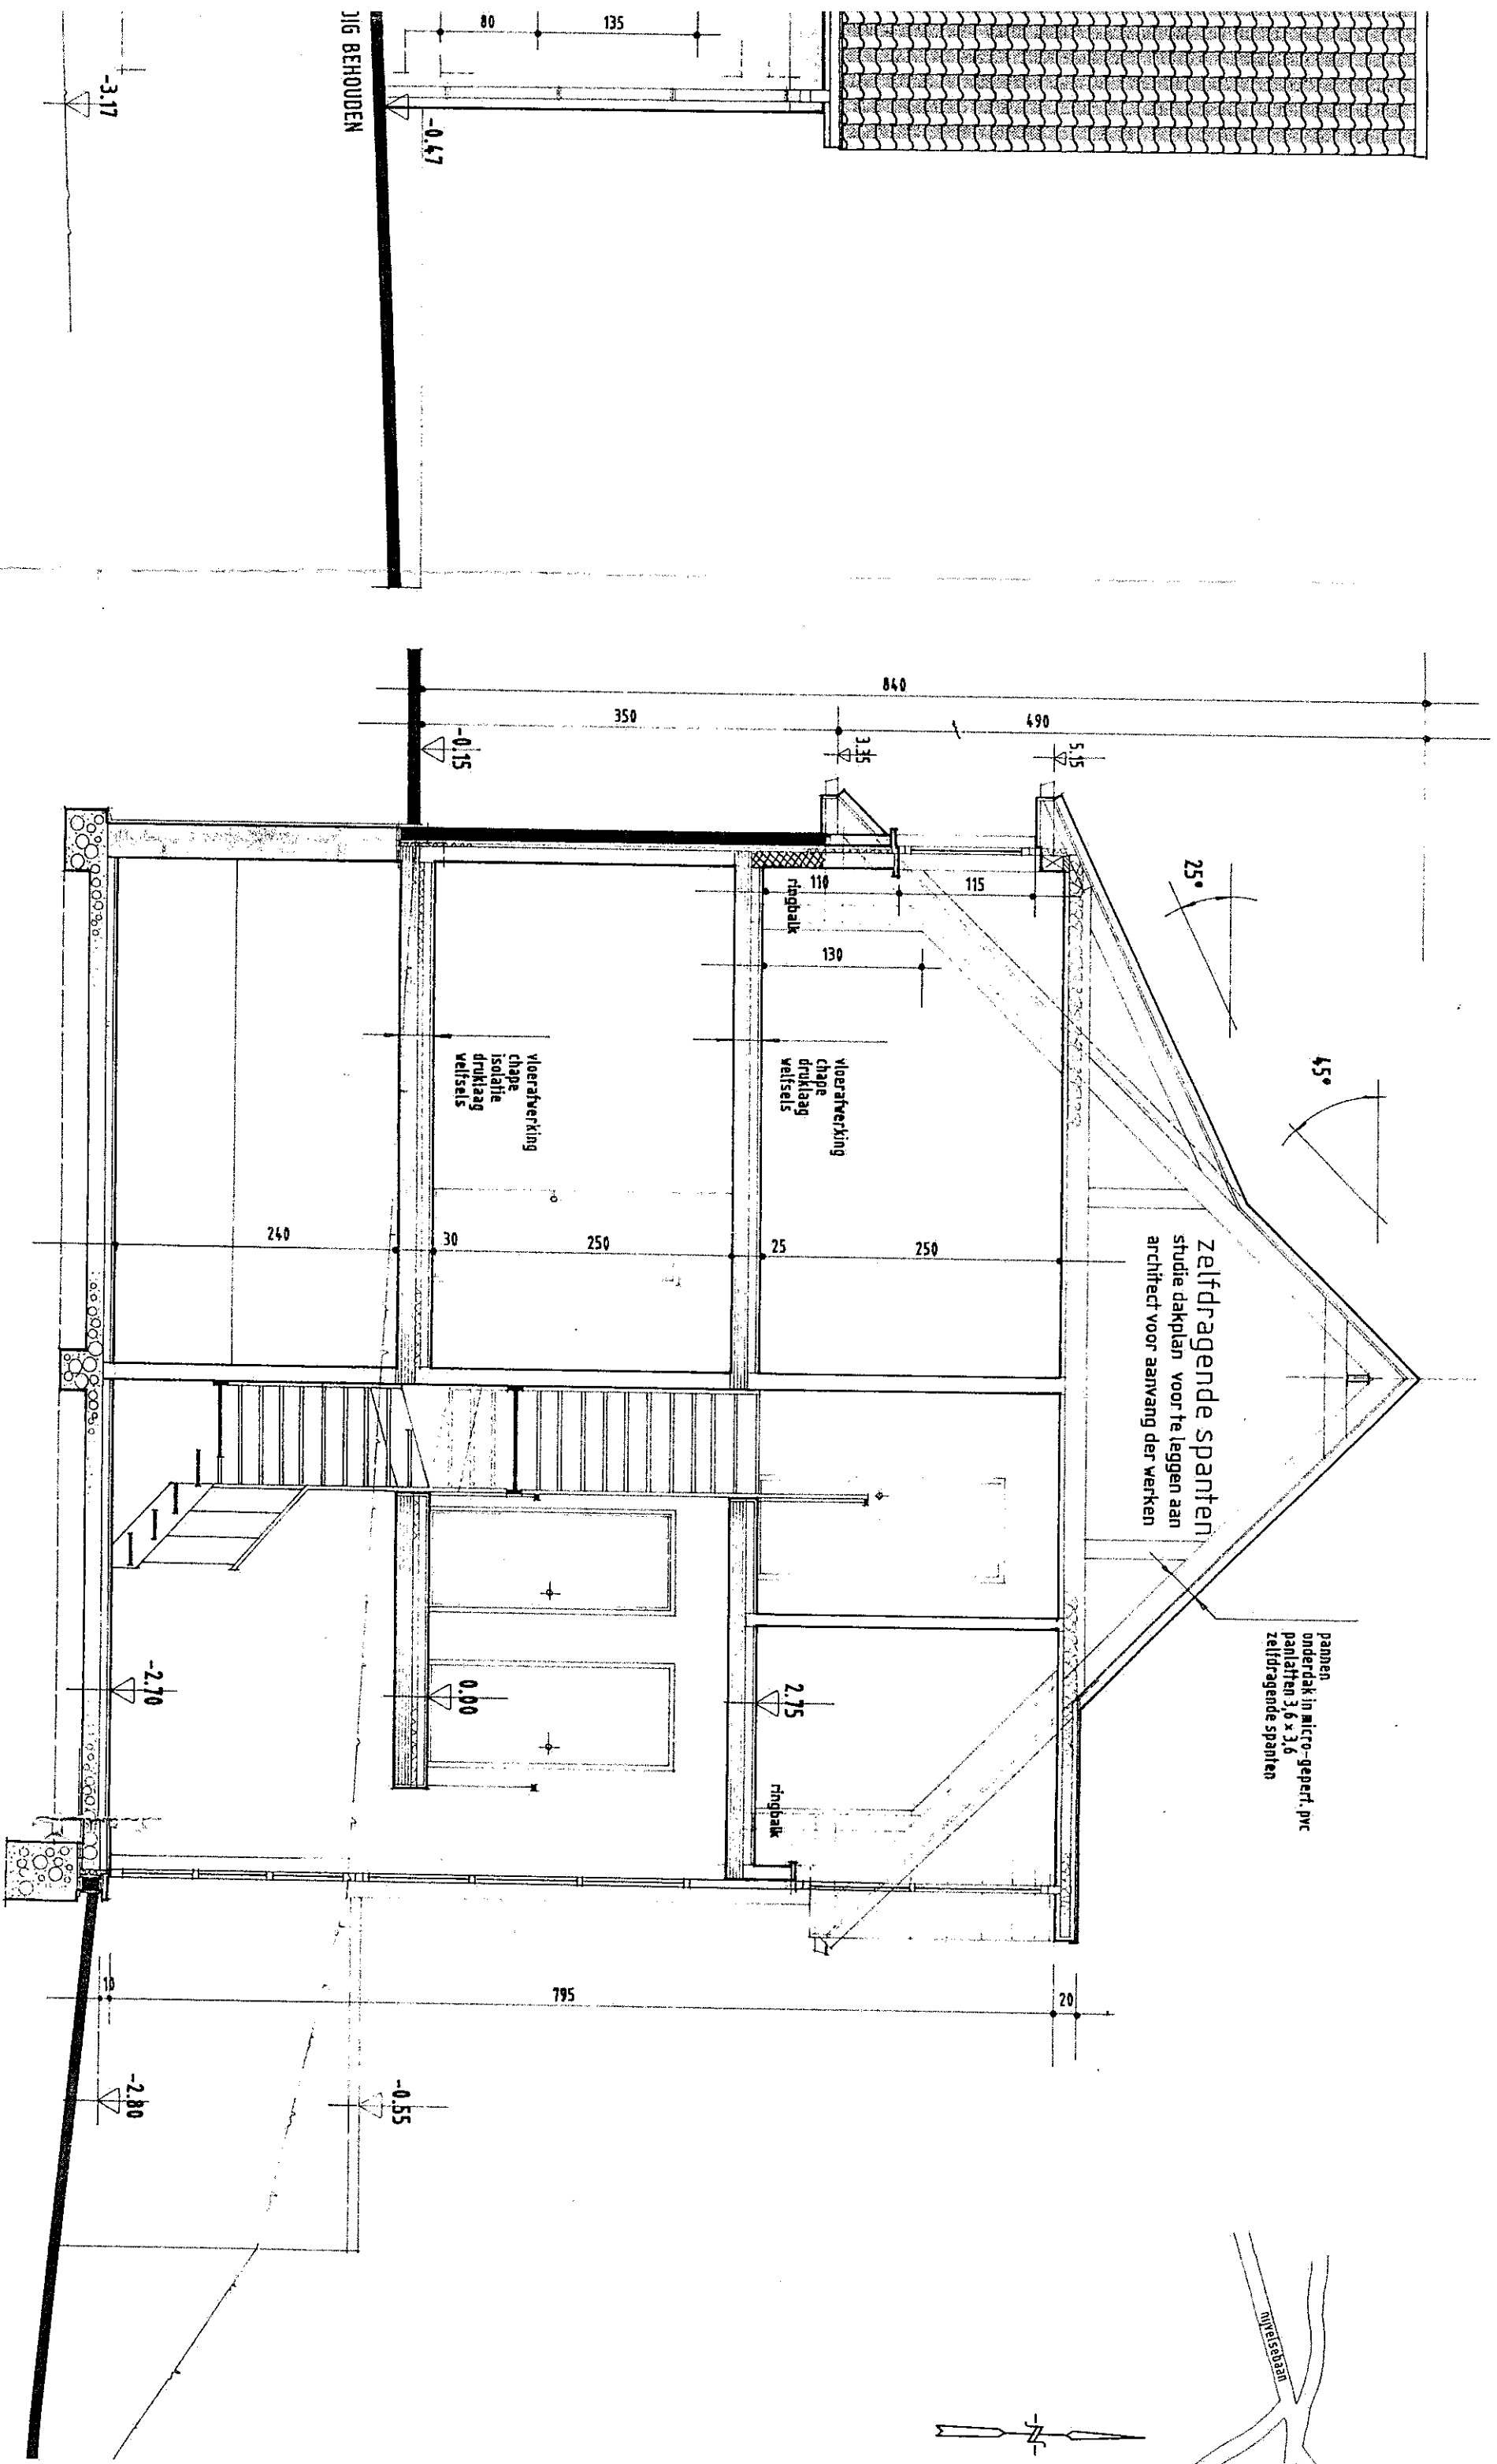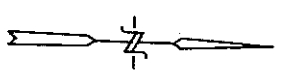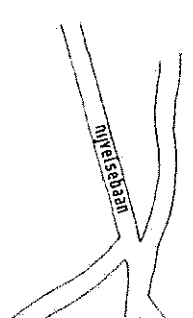


DOORSNEDE AB

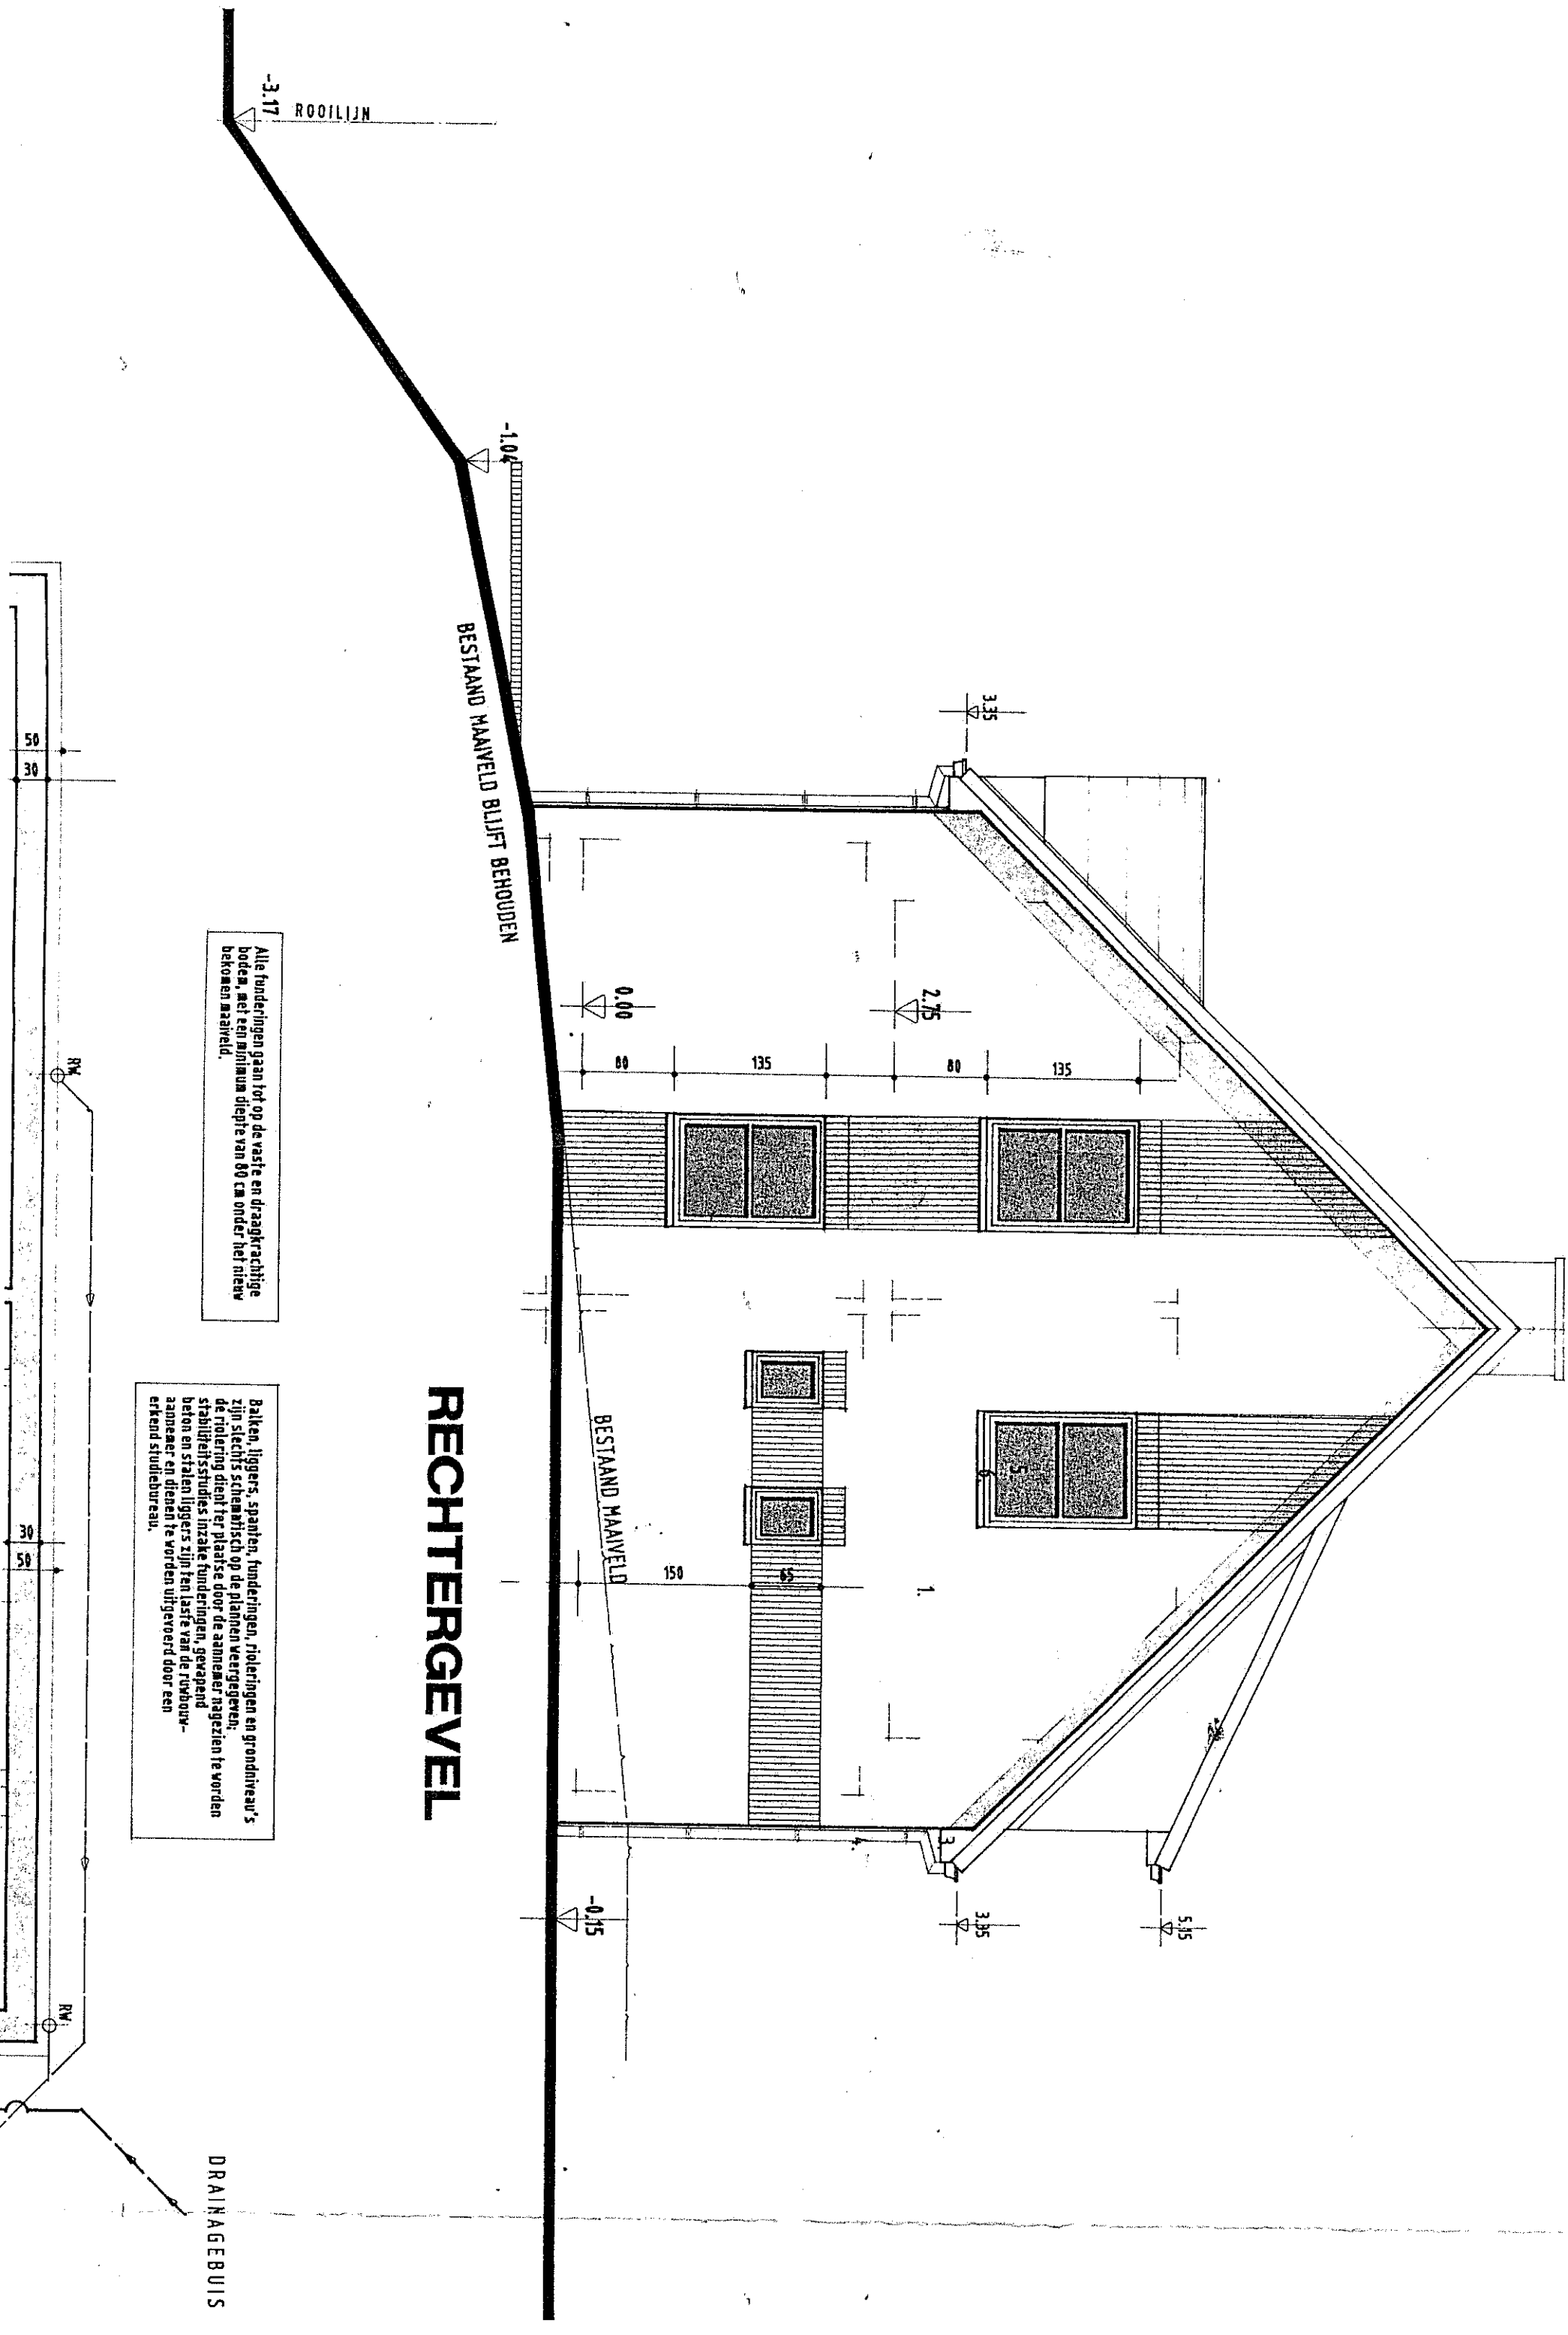

# ACHTERGEVEL

AANVOELING  
BESTAAND HAANVELD

-0.09

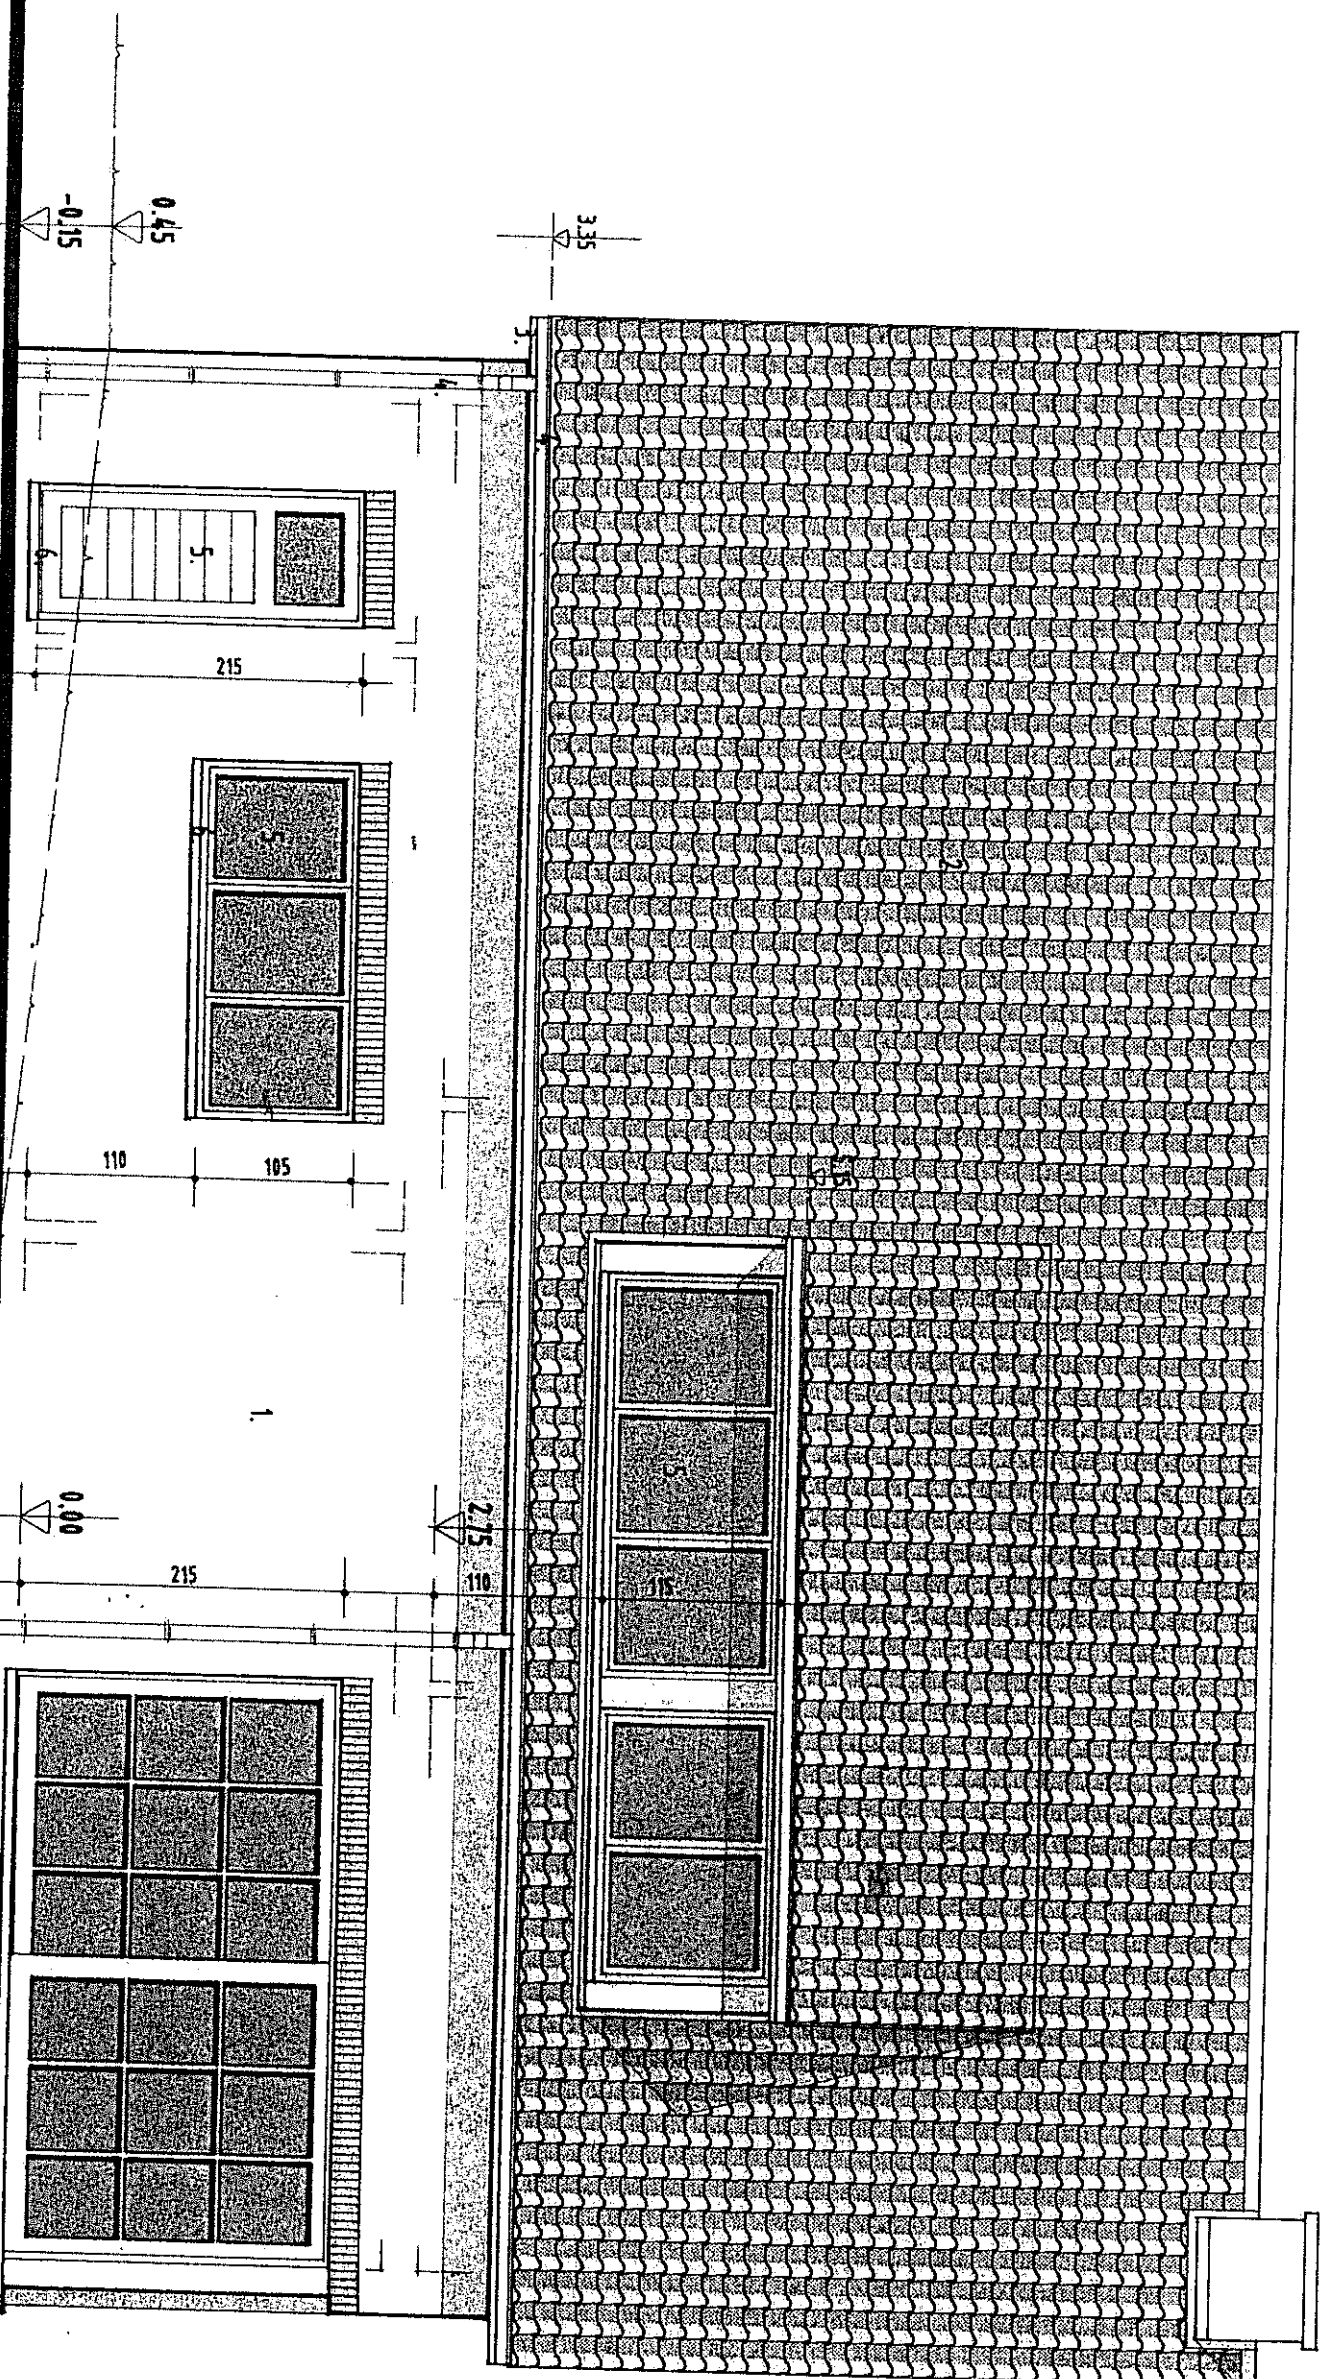

A

metalen buis 15/15 vol te storten met beton

VERLUCHTING  
DAHRKAP

RW

# LINKERGEVEL

AANYULLING  
BESTAAND MAATVELD

OPRIJTGARAGE

ROOILIJN

-0.15

-0.89

215

80

135

2.75

3.35

5.15

3.35

0.00

-0.97

-2.70

-2.00

-1.01

-3.57

