

Commune de VILLERS-LA-VILLE


2 div. MARBAIS

Section F, N°38Y

LEVE DE NIVEAUX



Plan levé et dressé le 04.09.2023 par
ALAIN MARCHAND
Géomètre-Expert GEO040163
Rue du Cimorné 13 à 1420 BRAINE-L'ALLEUD
Tel : 0497.87.14.31 - Courriel : info@alainmarchand.be

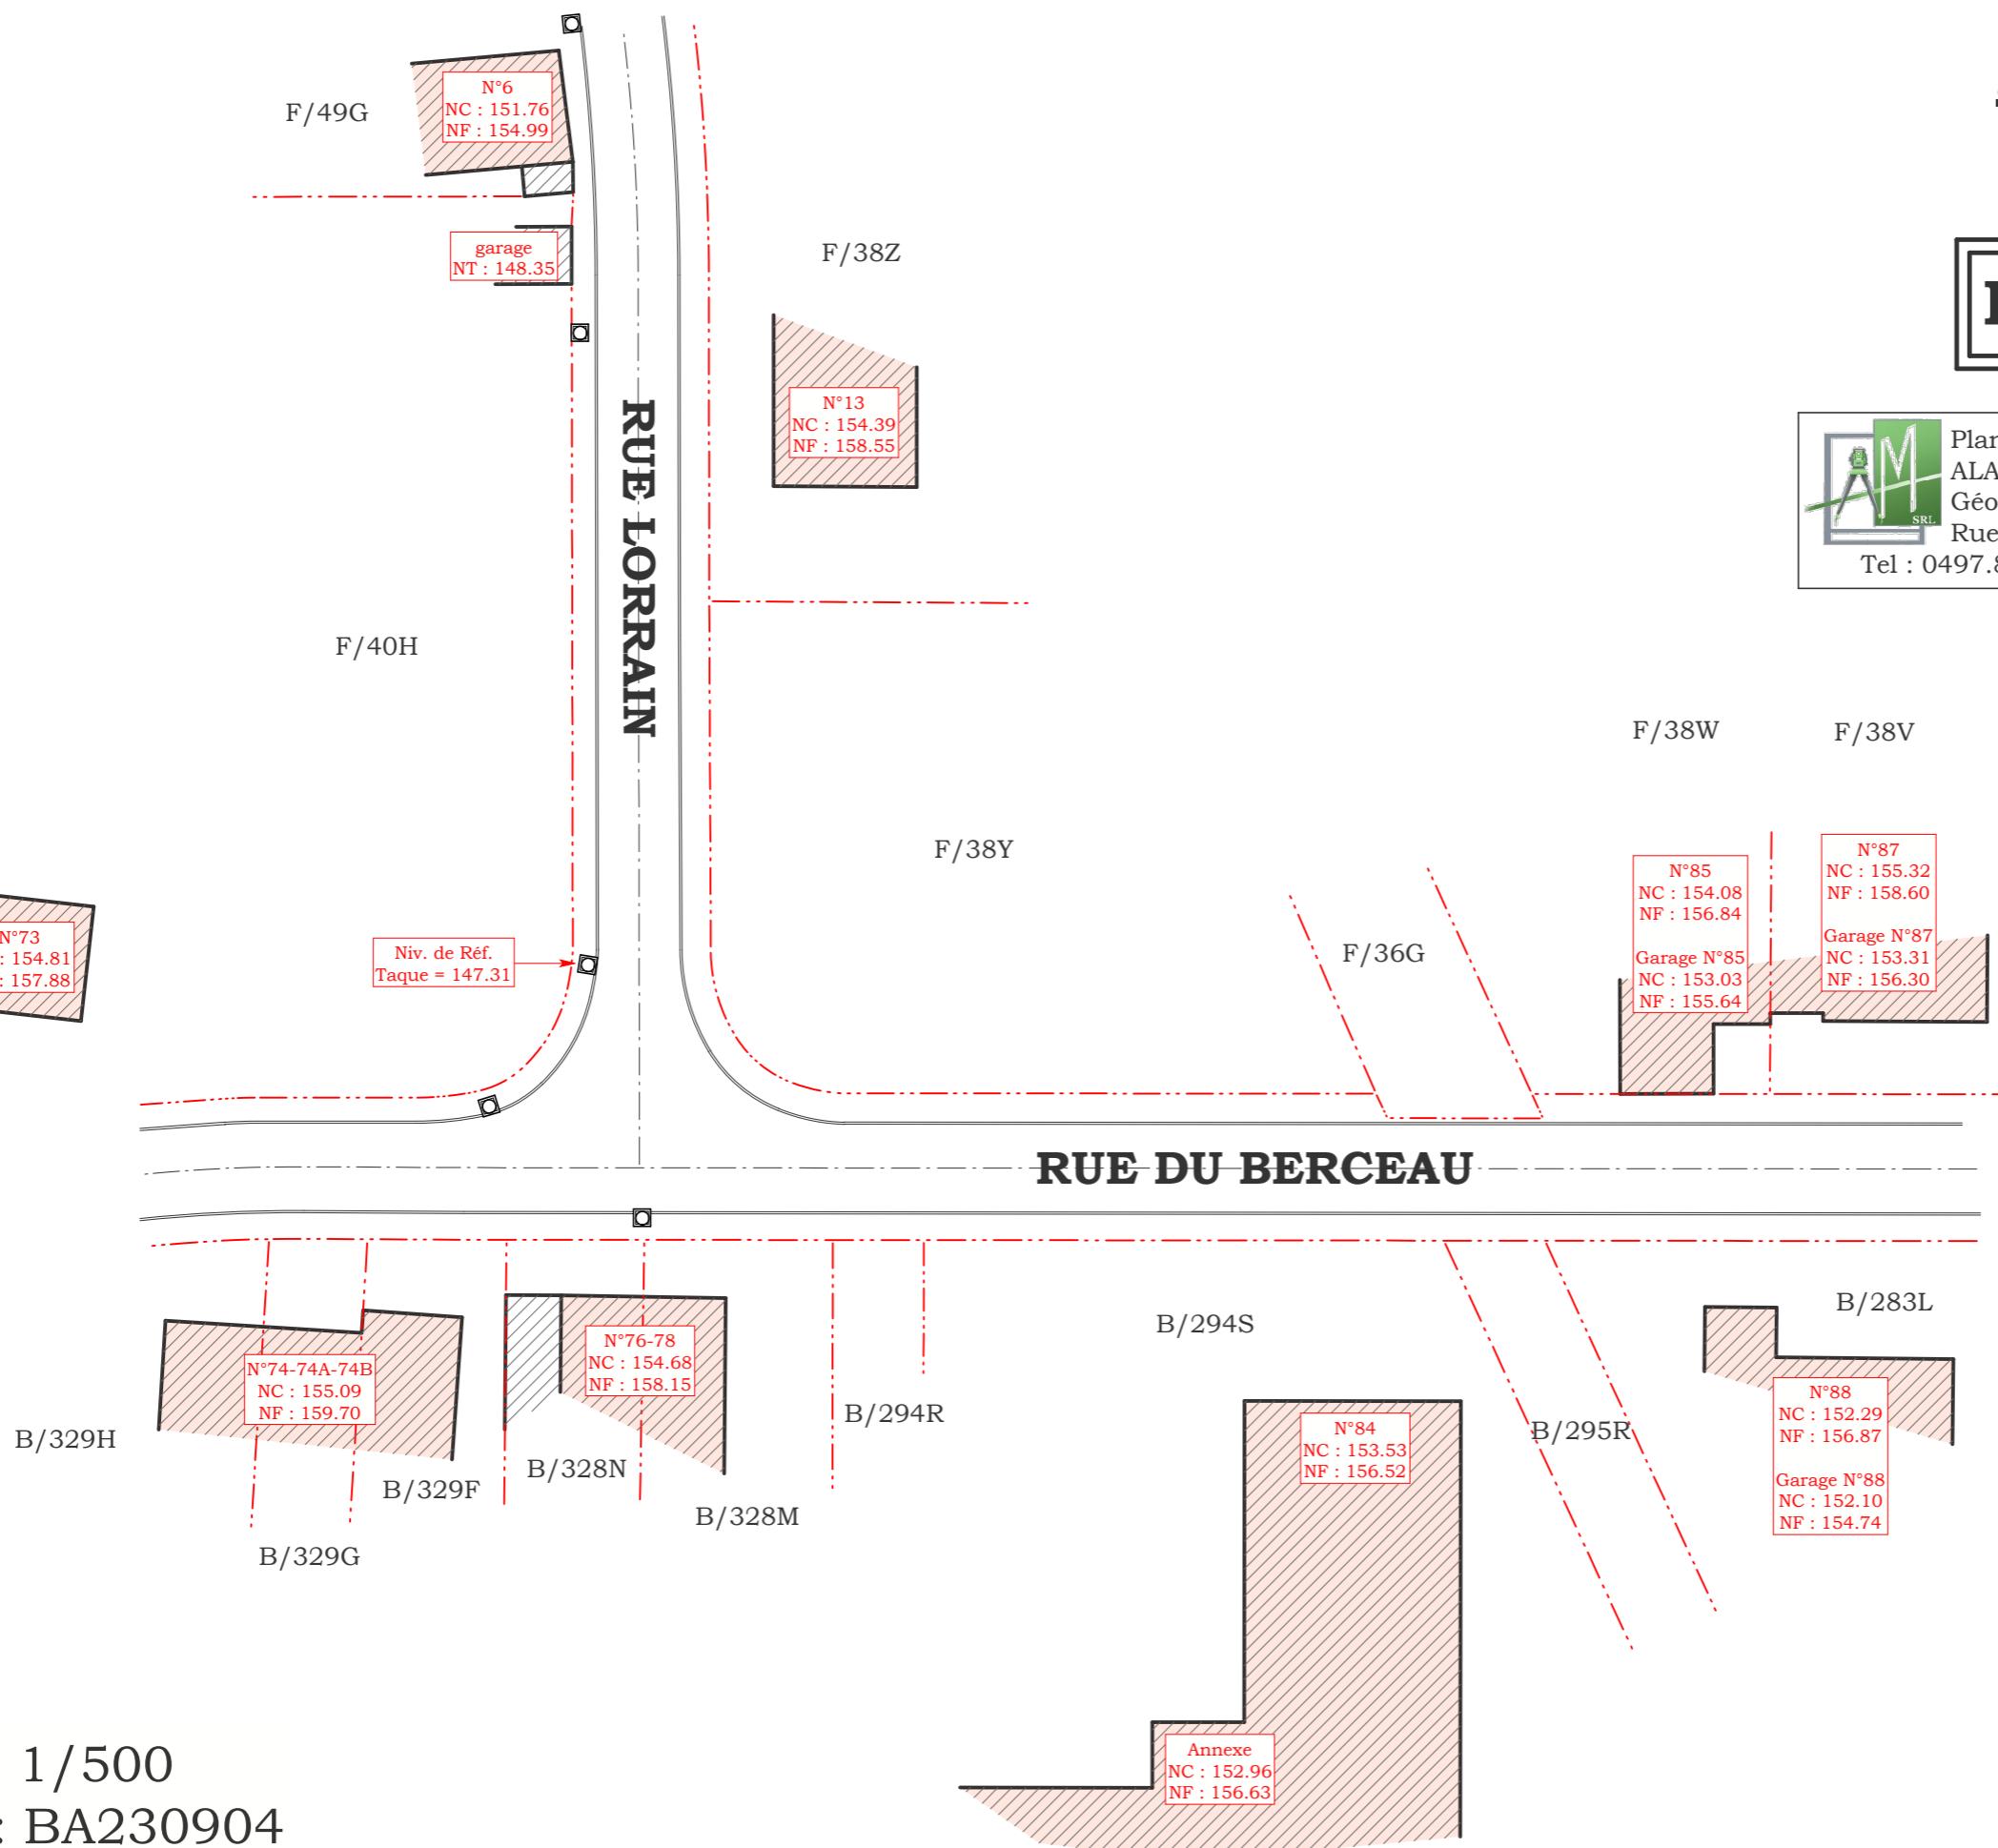

Echelle : 1/500

Dossier : BA230904

LEGENDE	
□	Taque
-----	Limite approximative
0.00	Niveau
NC : 0.00	Niveau corniche
NF : 0.00	Niveau faite