



SOUS - SOL

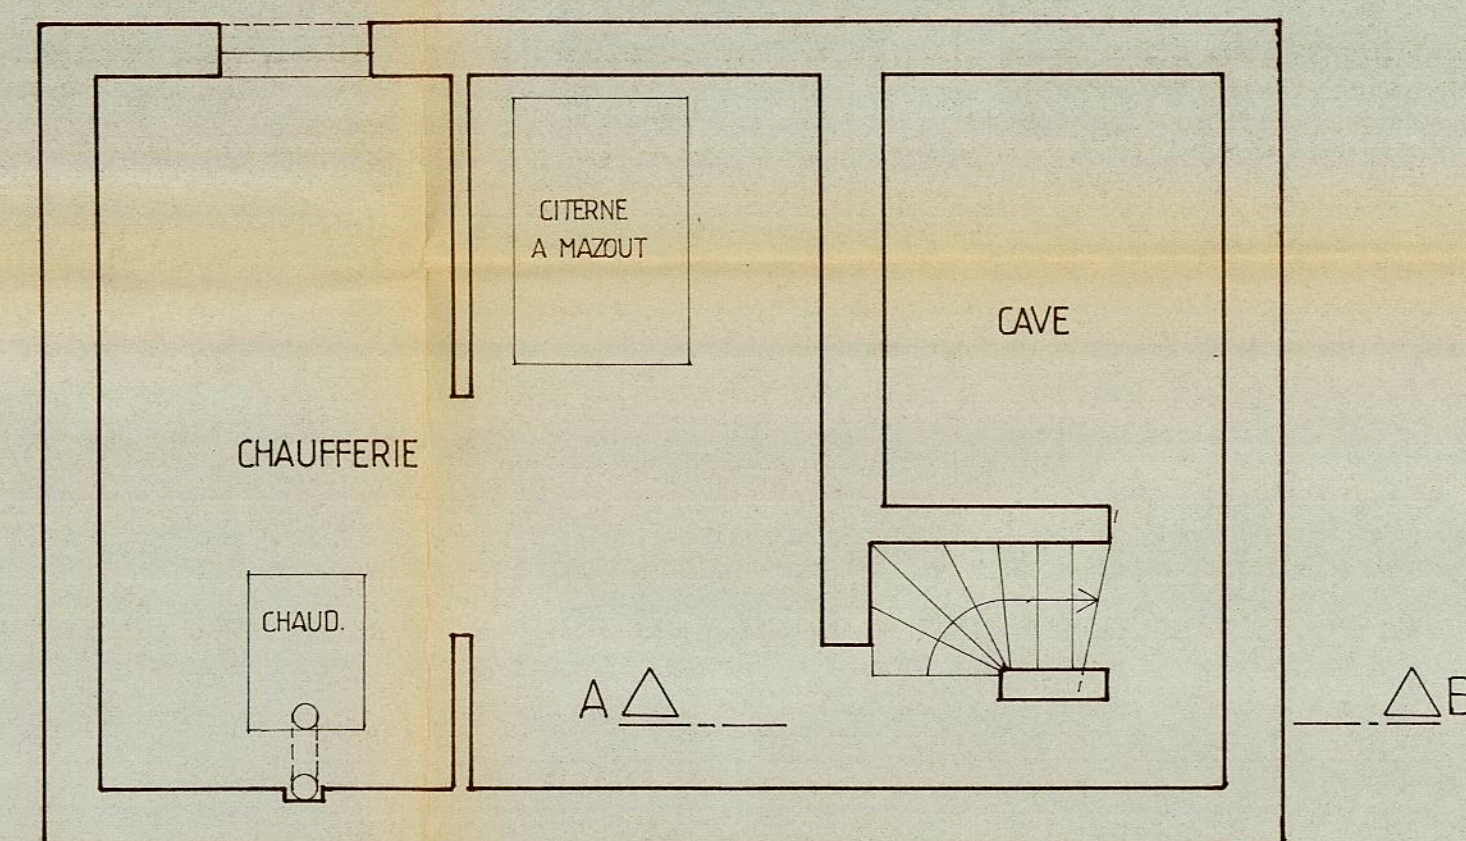

REZ-DE-CHAUSSEE


Montagne de Saint JOB

n° 19-21

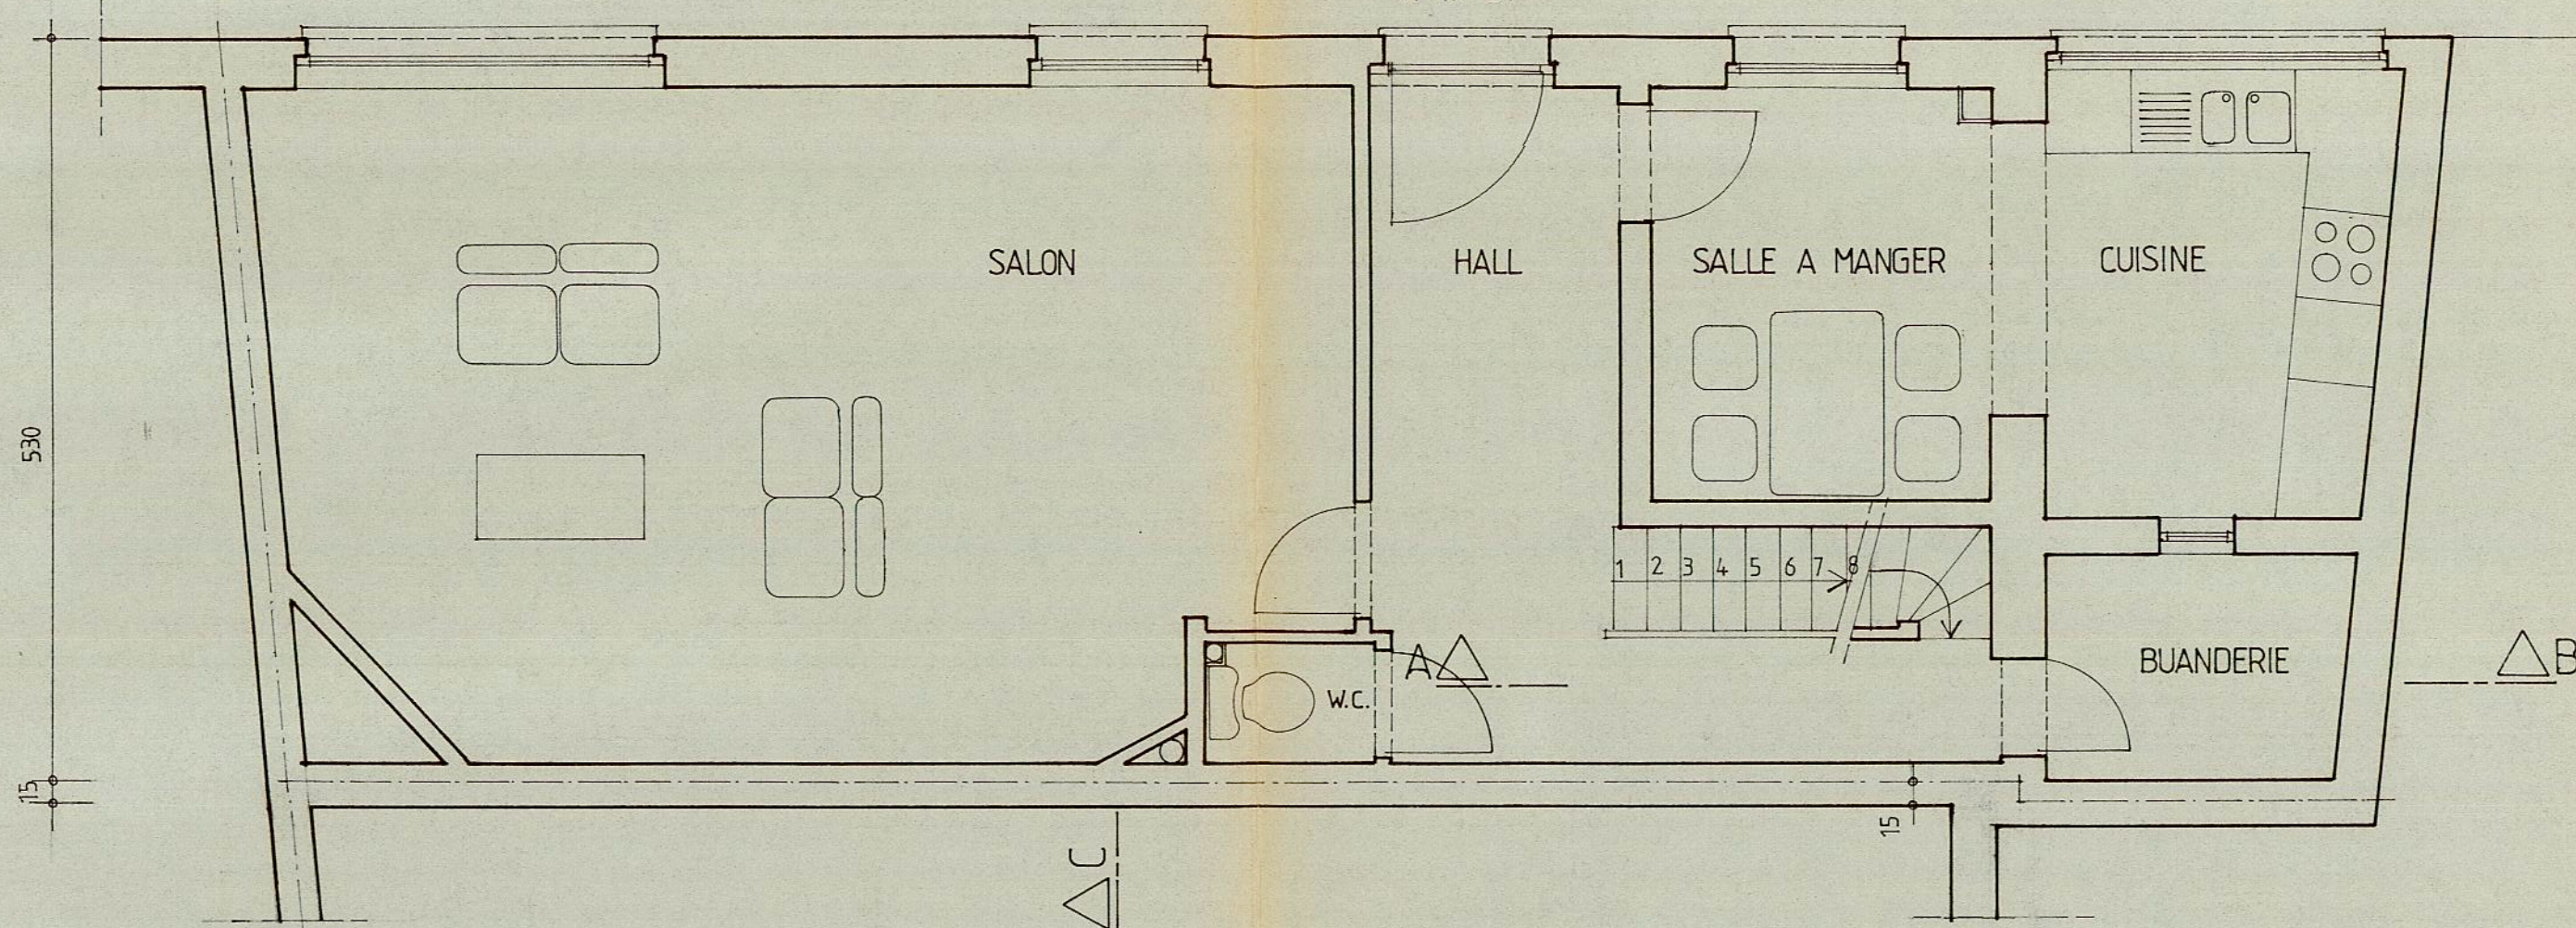


1er ETAGE

D-D

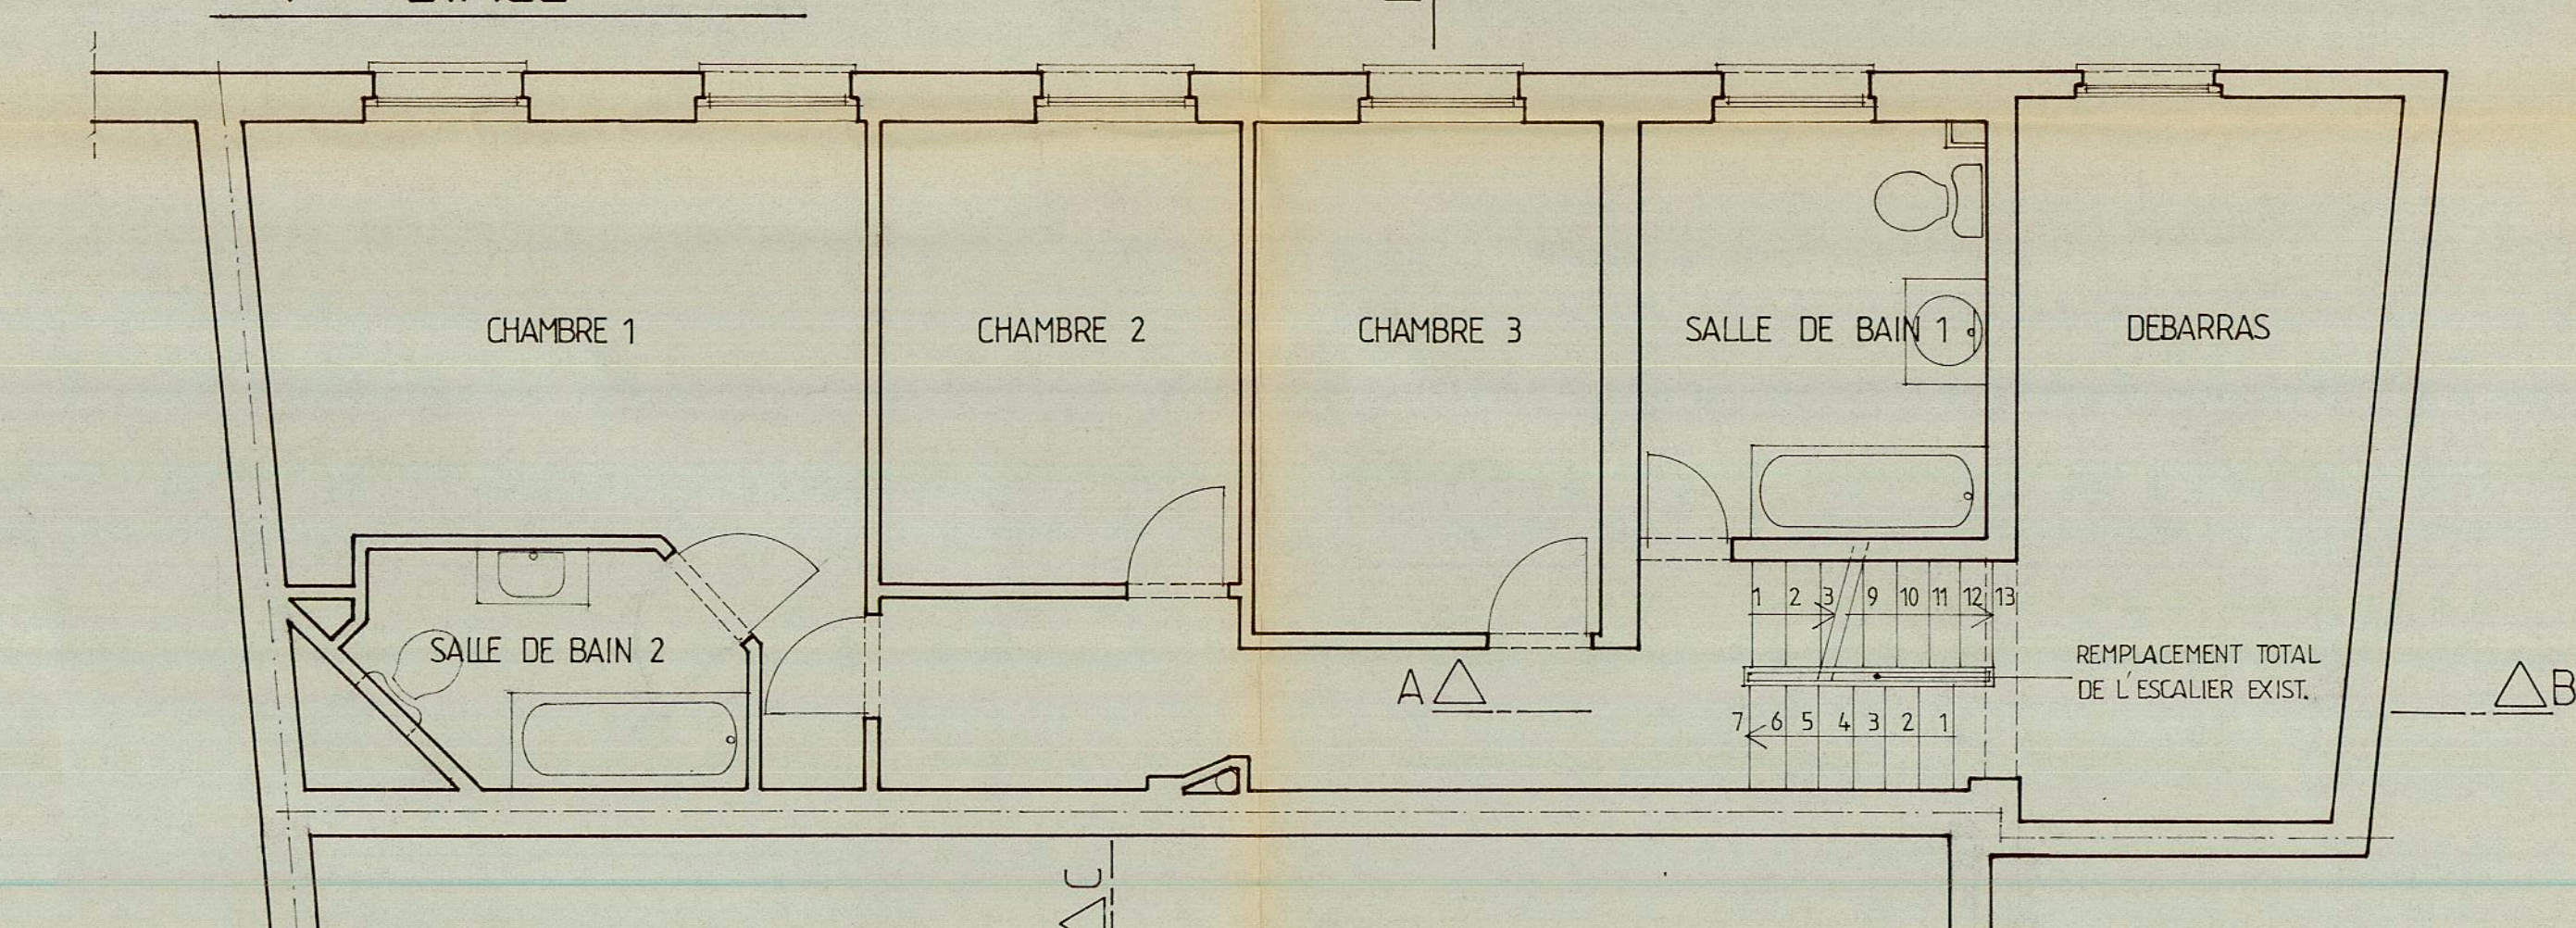


COMBLES

D-D

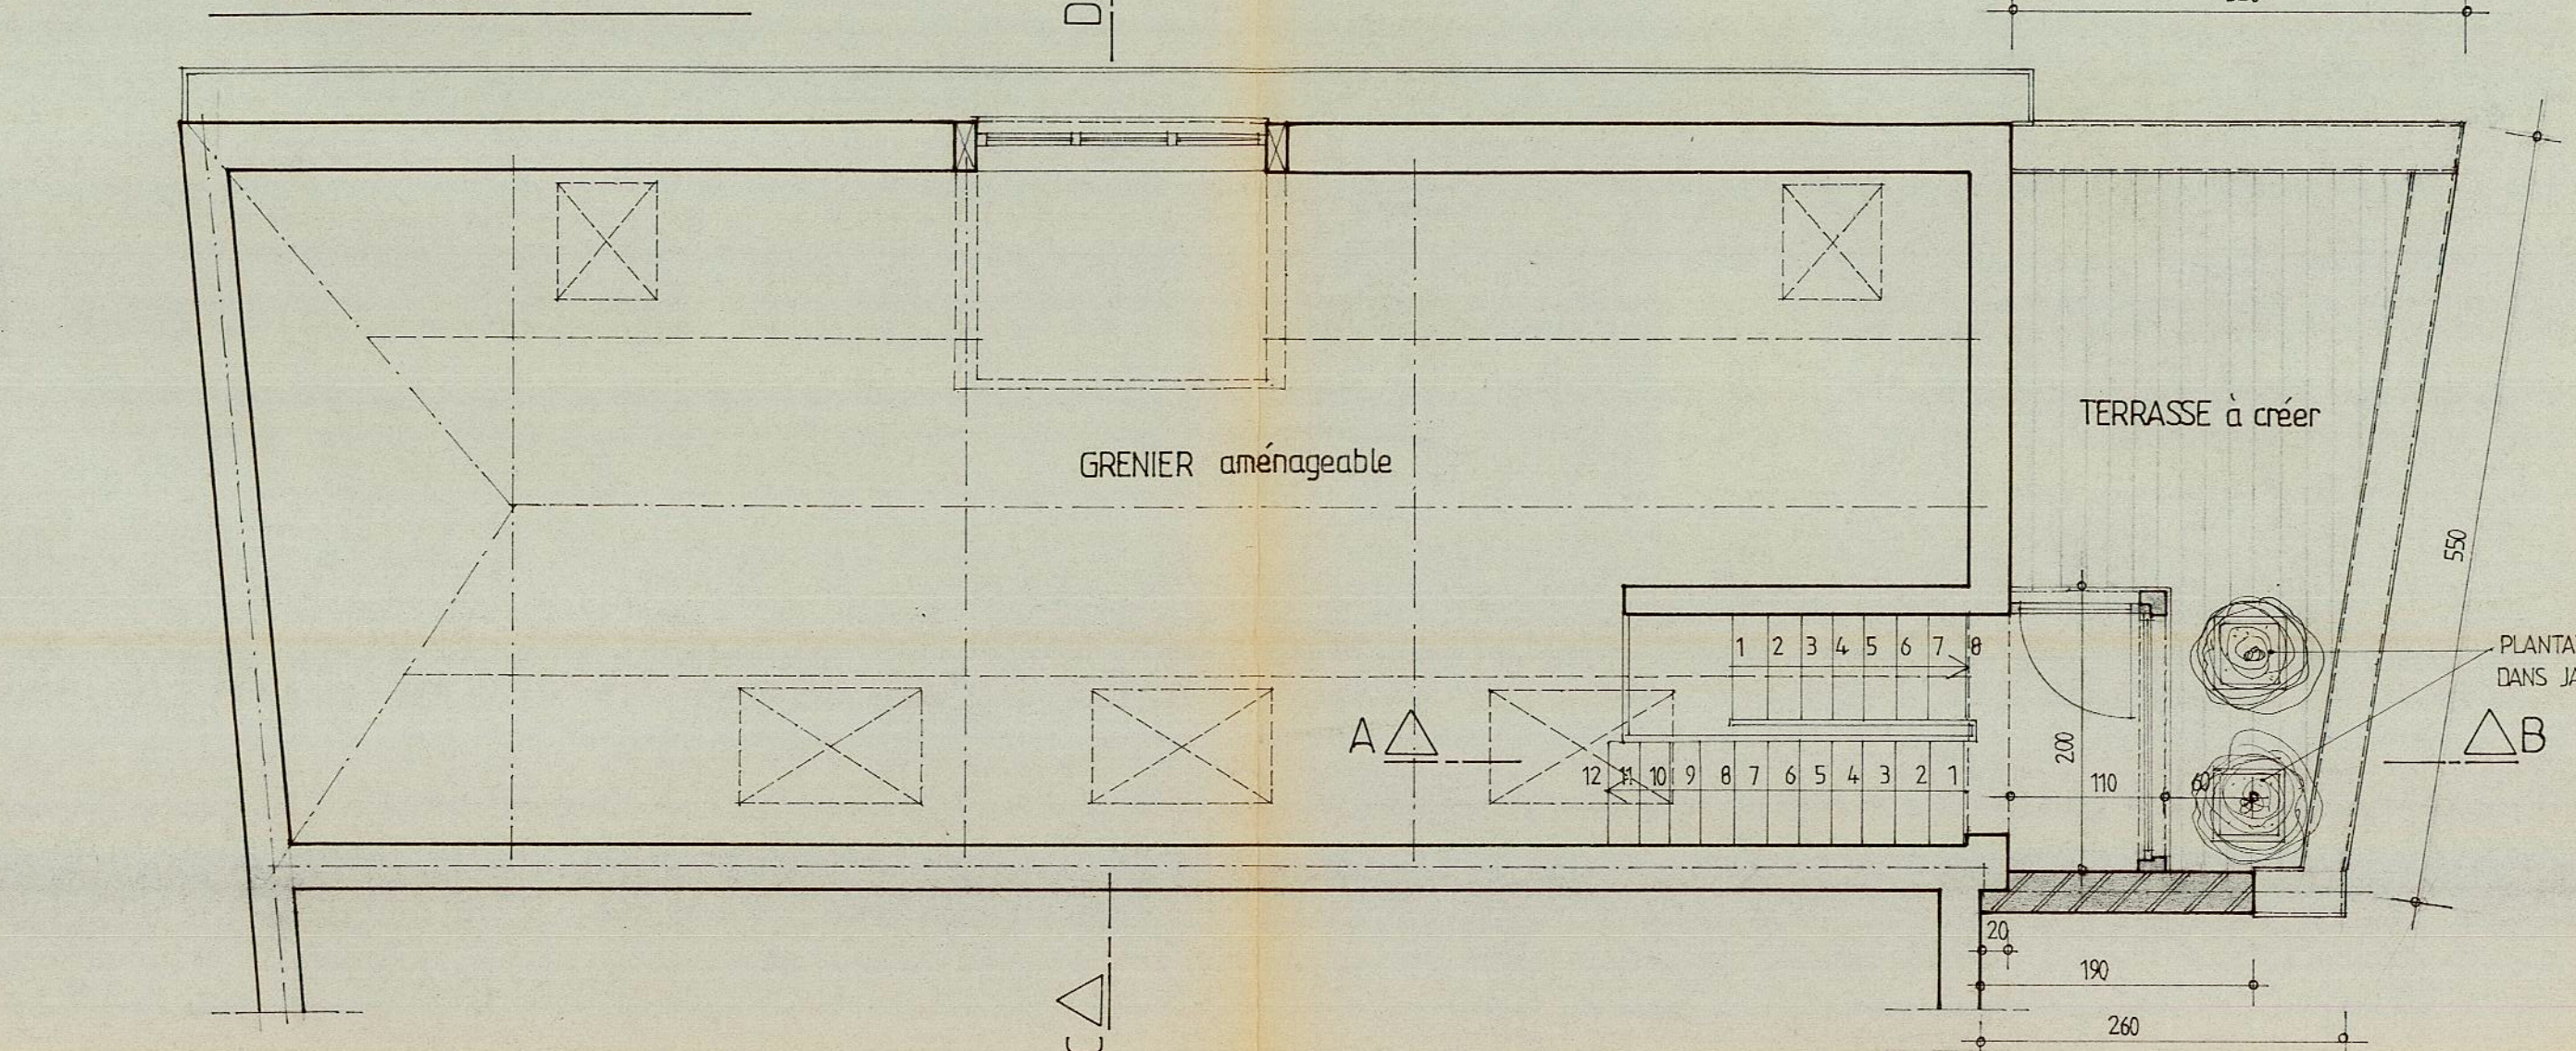


COUPE A-B

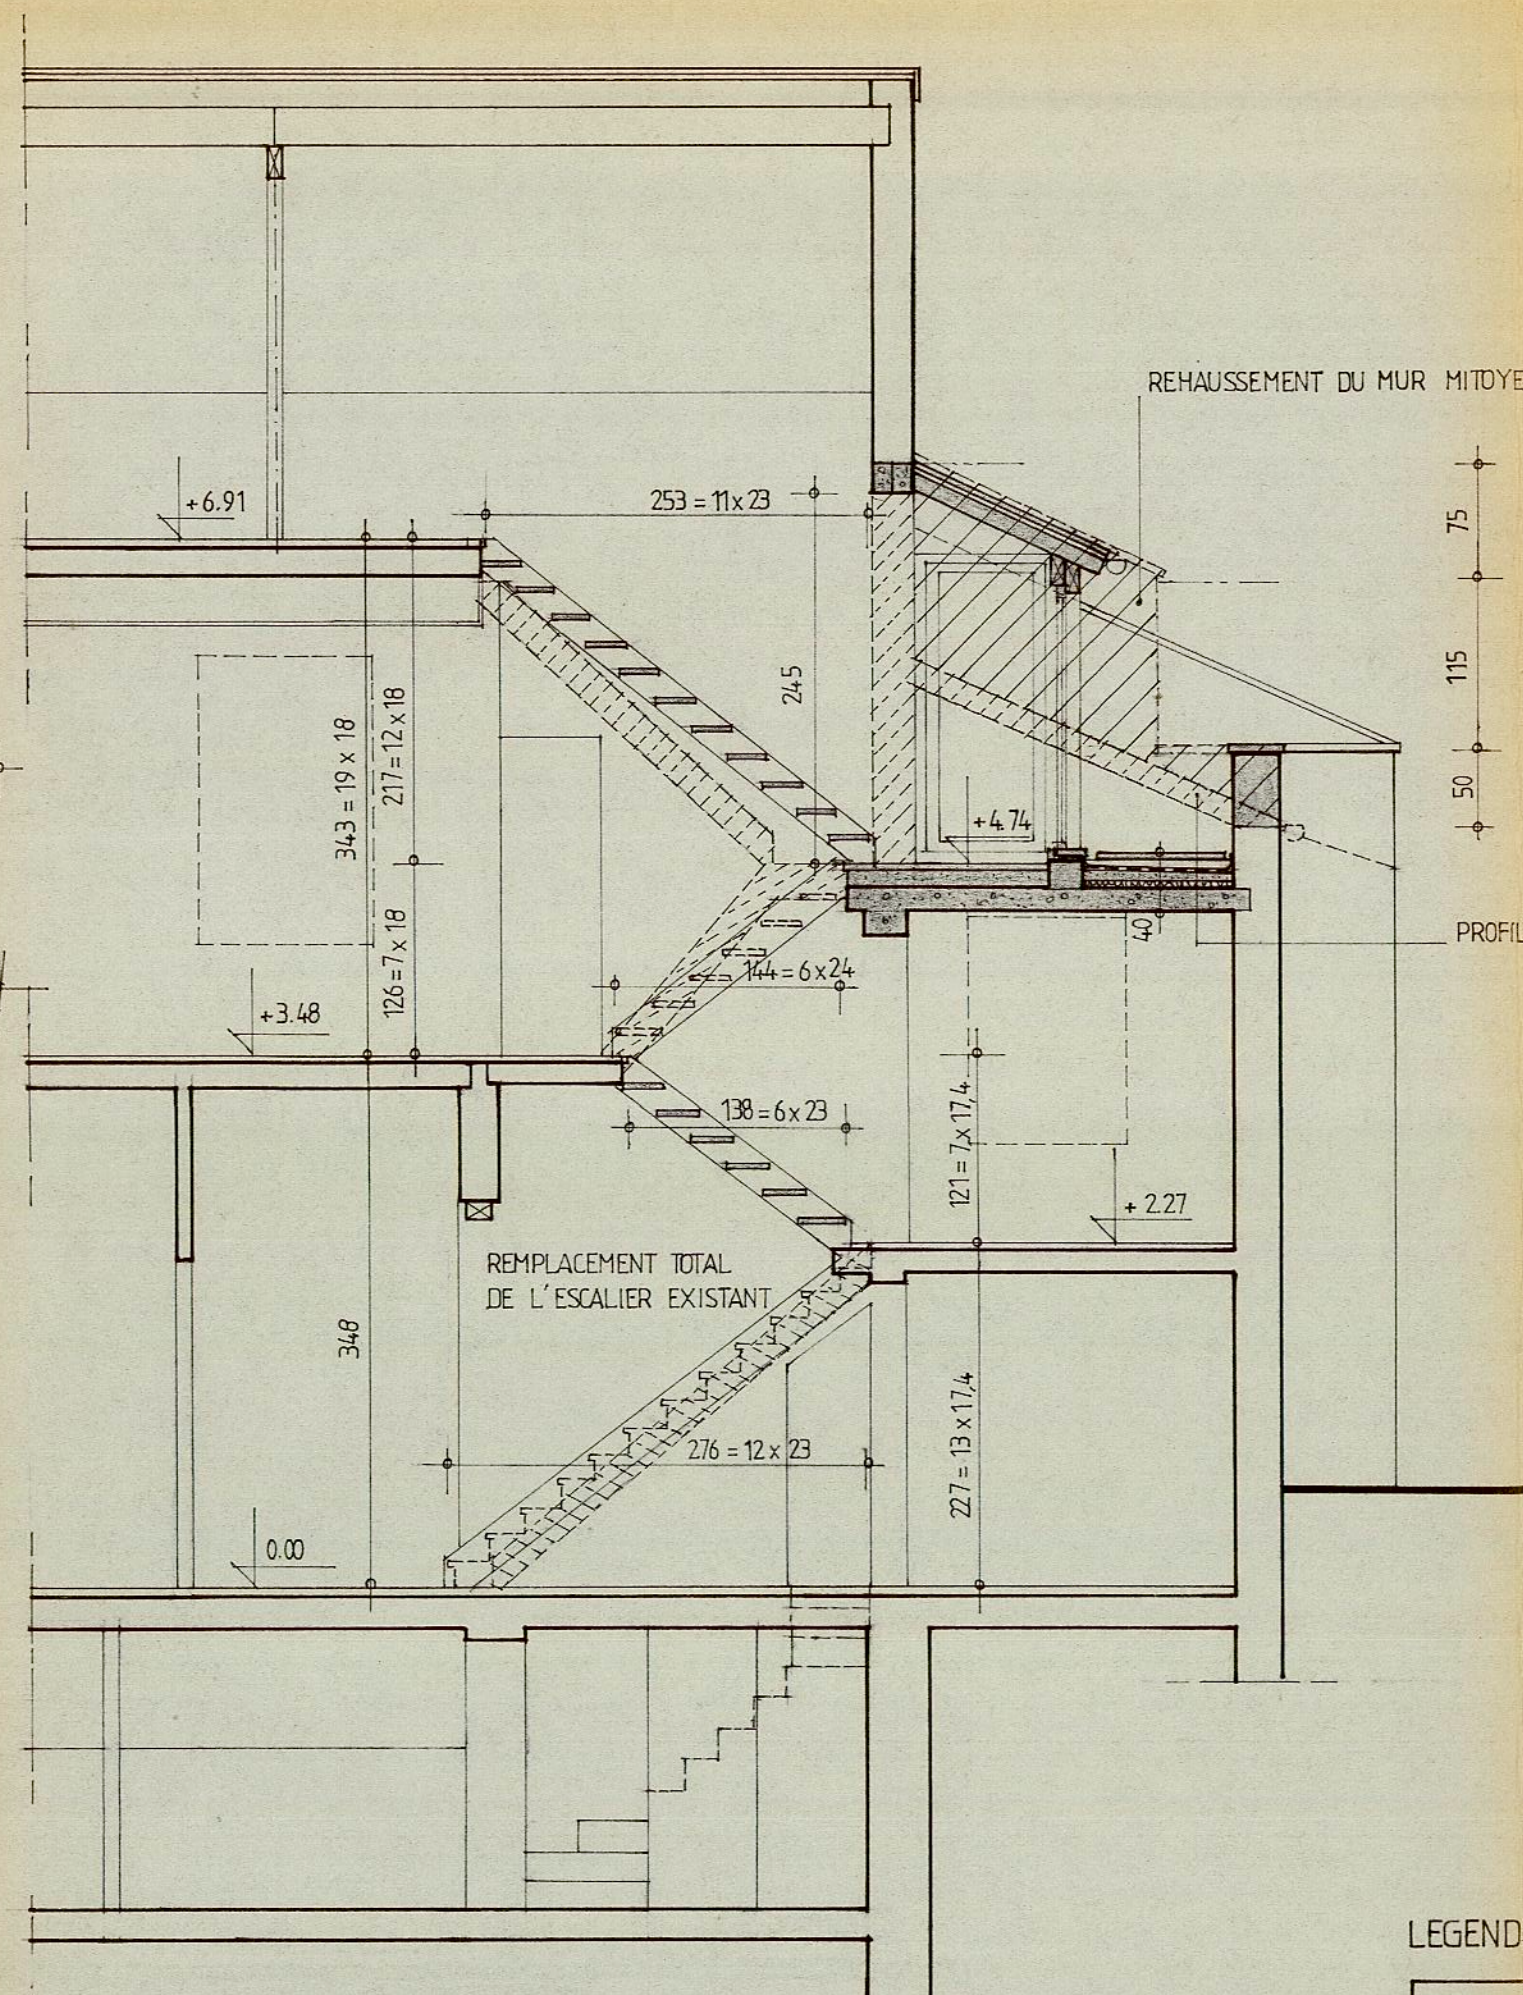


- LEGENDE :
- existant
 - à démolir
 - à construire
 - TP : TOITURE PLATE
 - HA : HABITAT
 - COM : COMMERCE
 - GAR : GARAGE

FAÇADE SUD

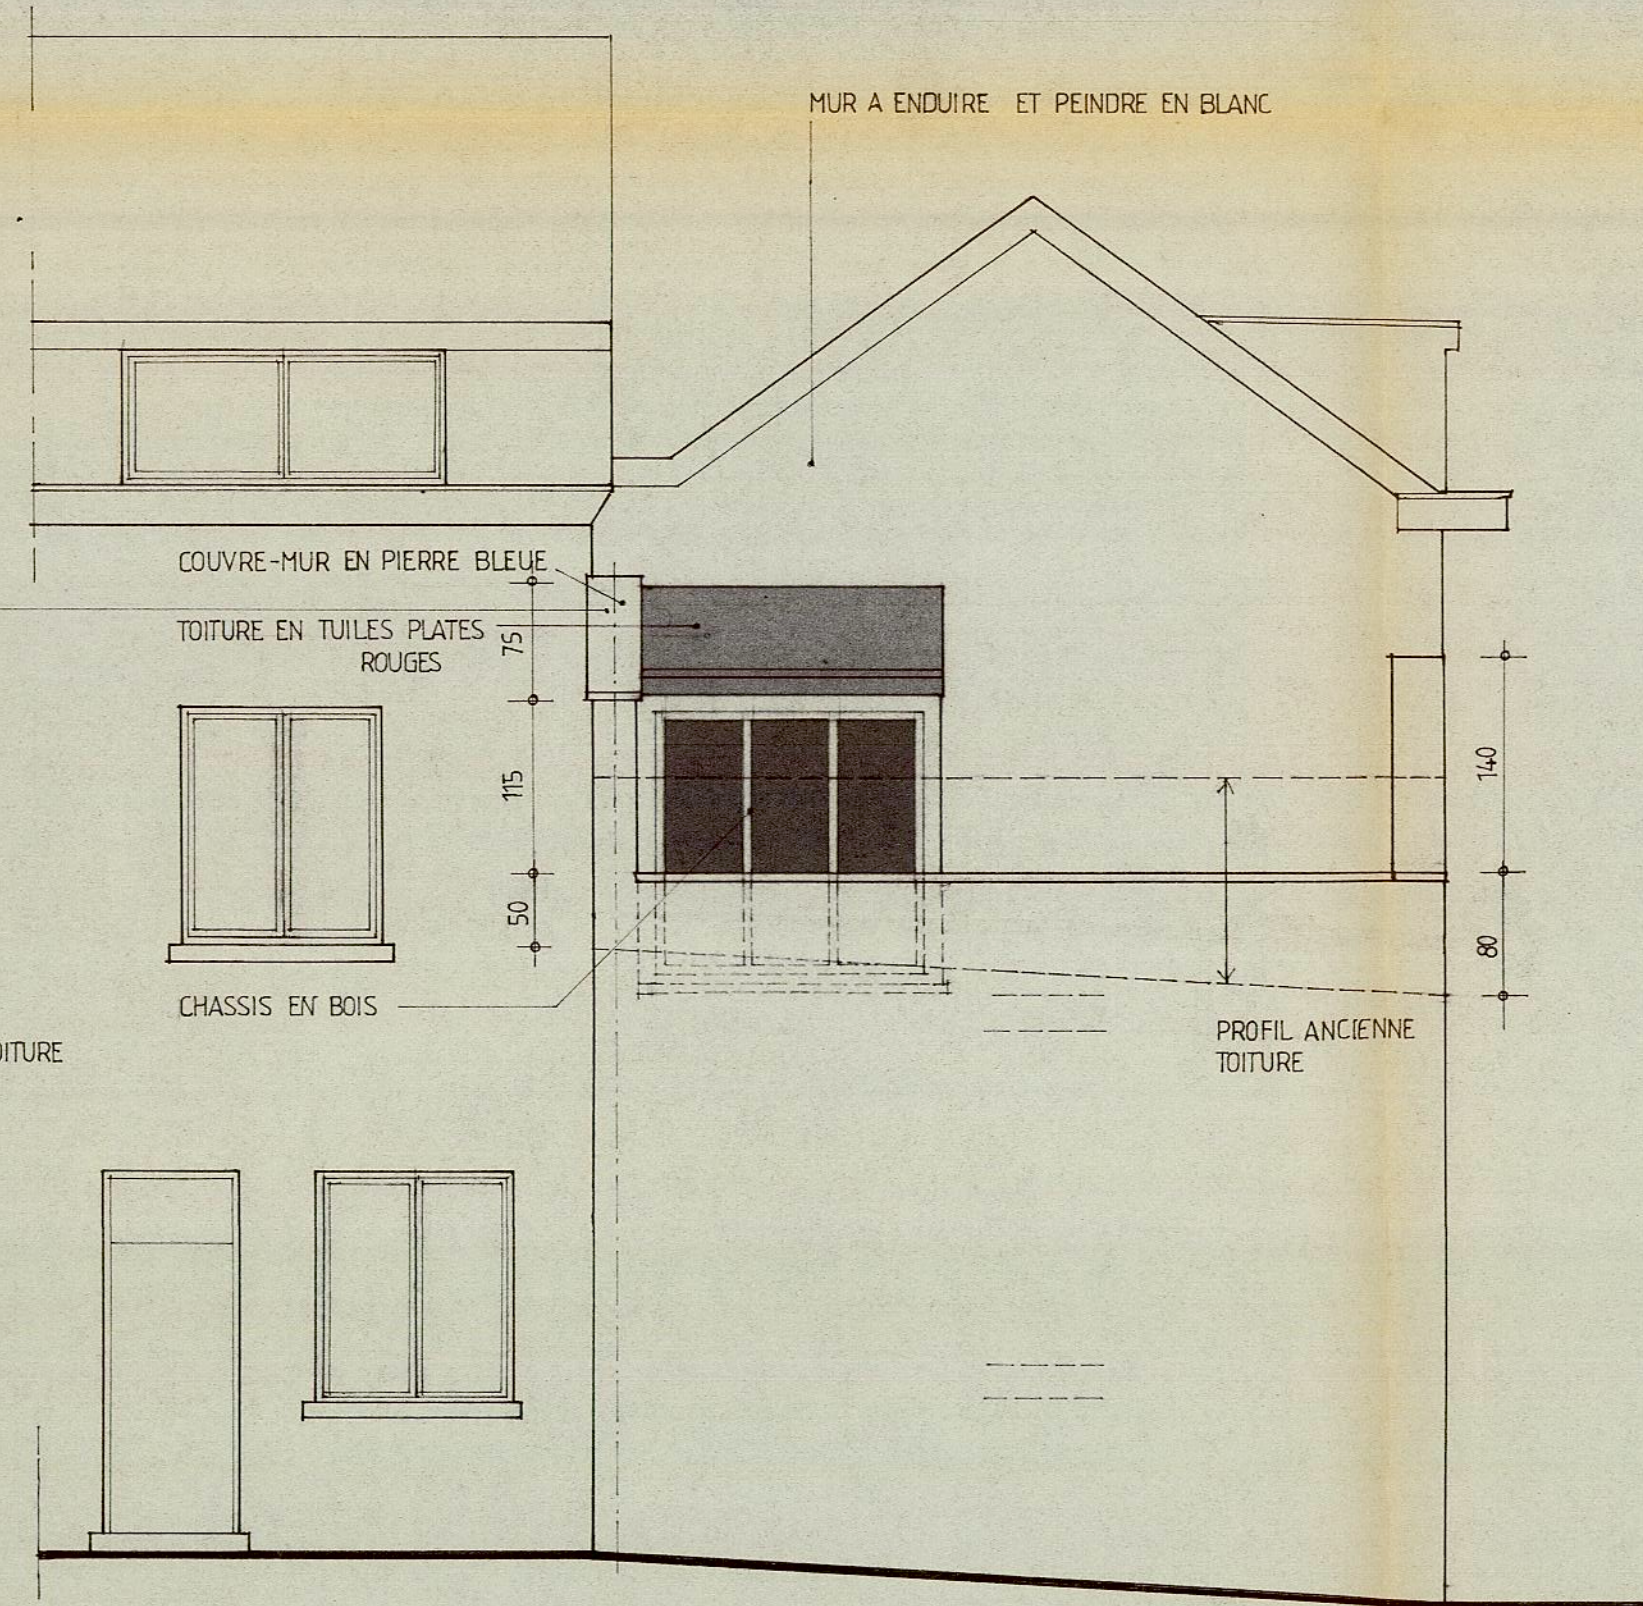


FAÇADE EST

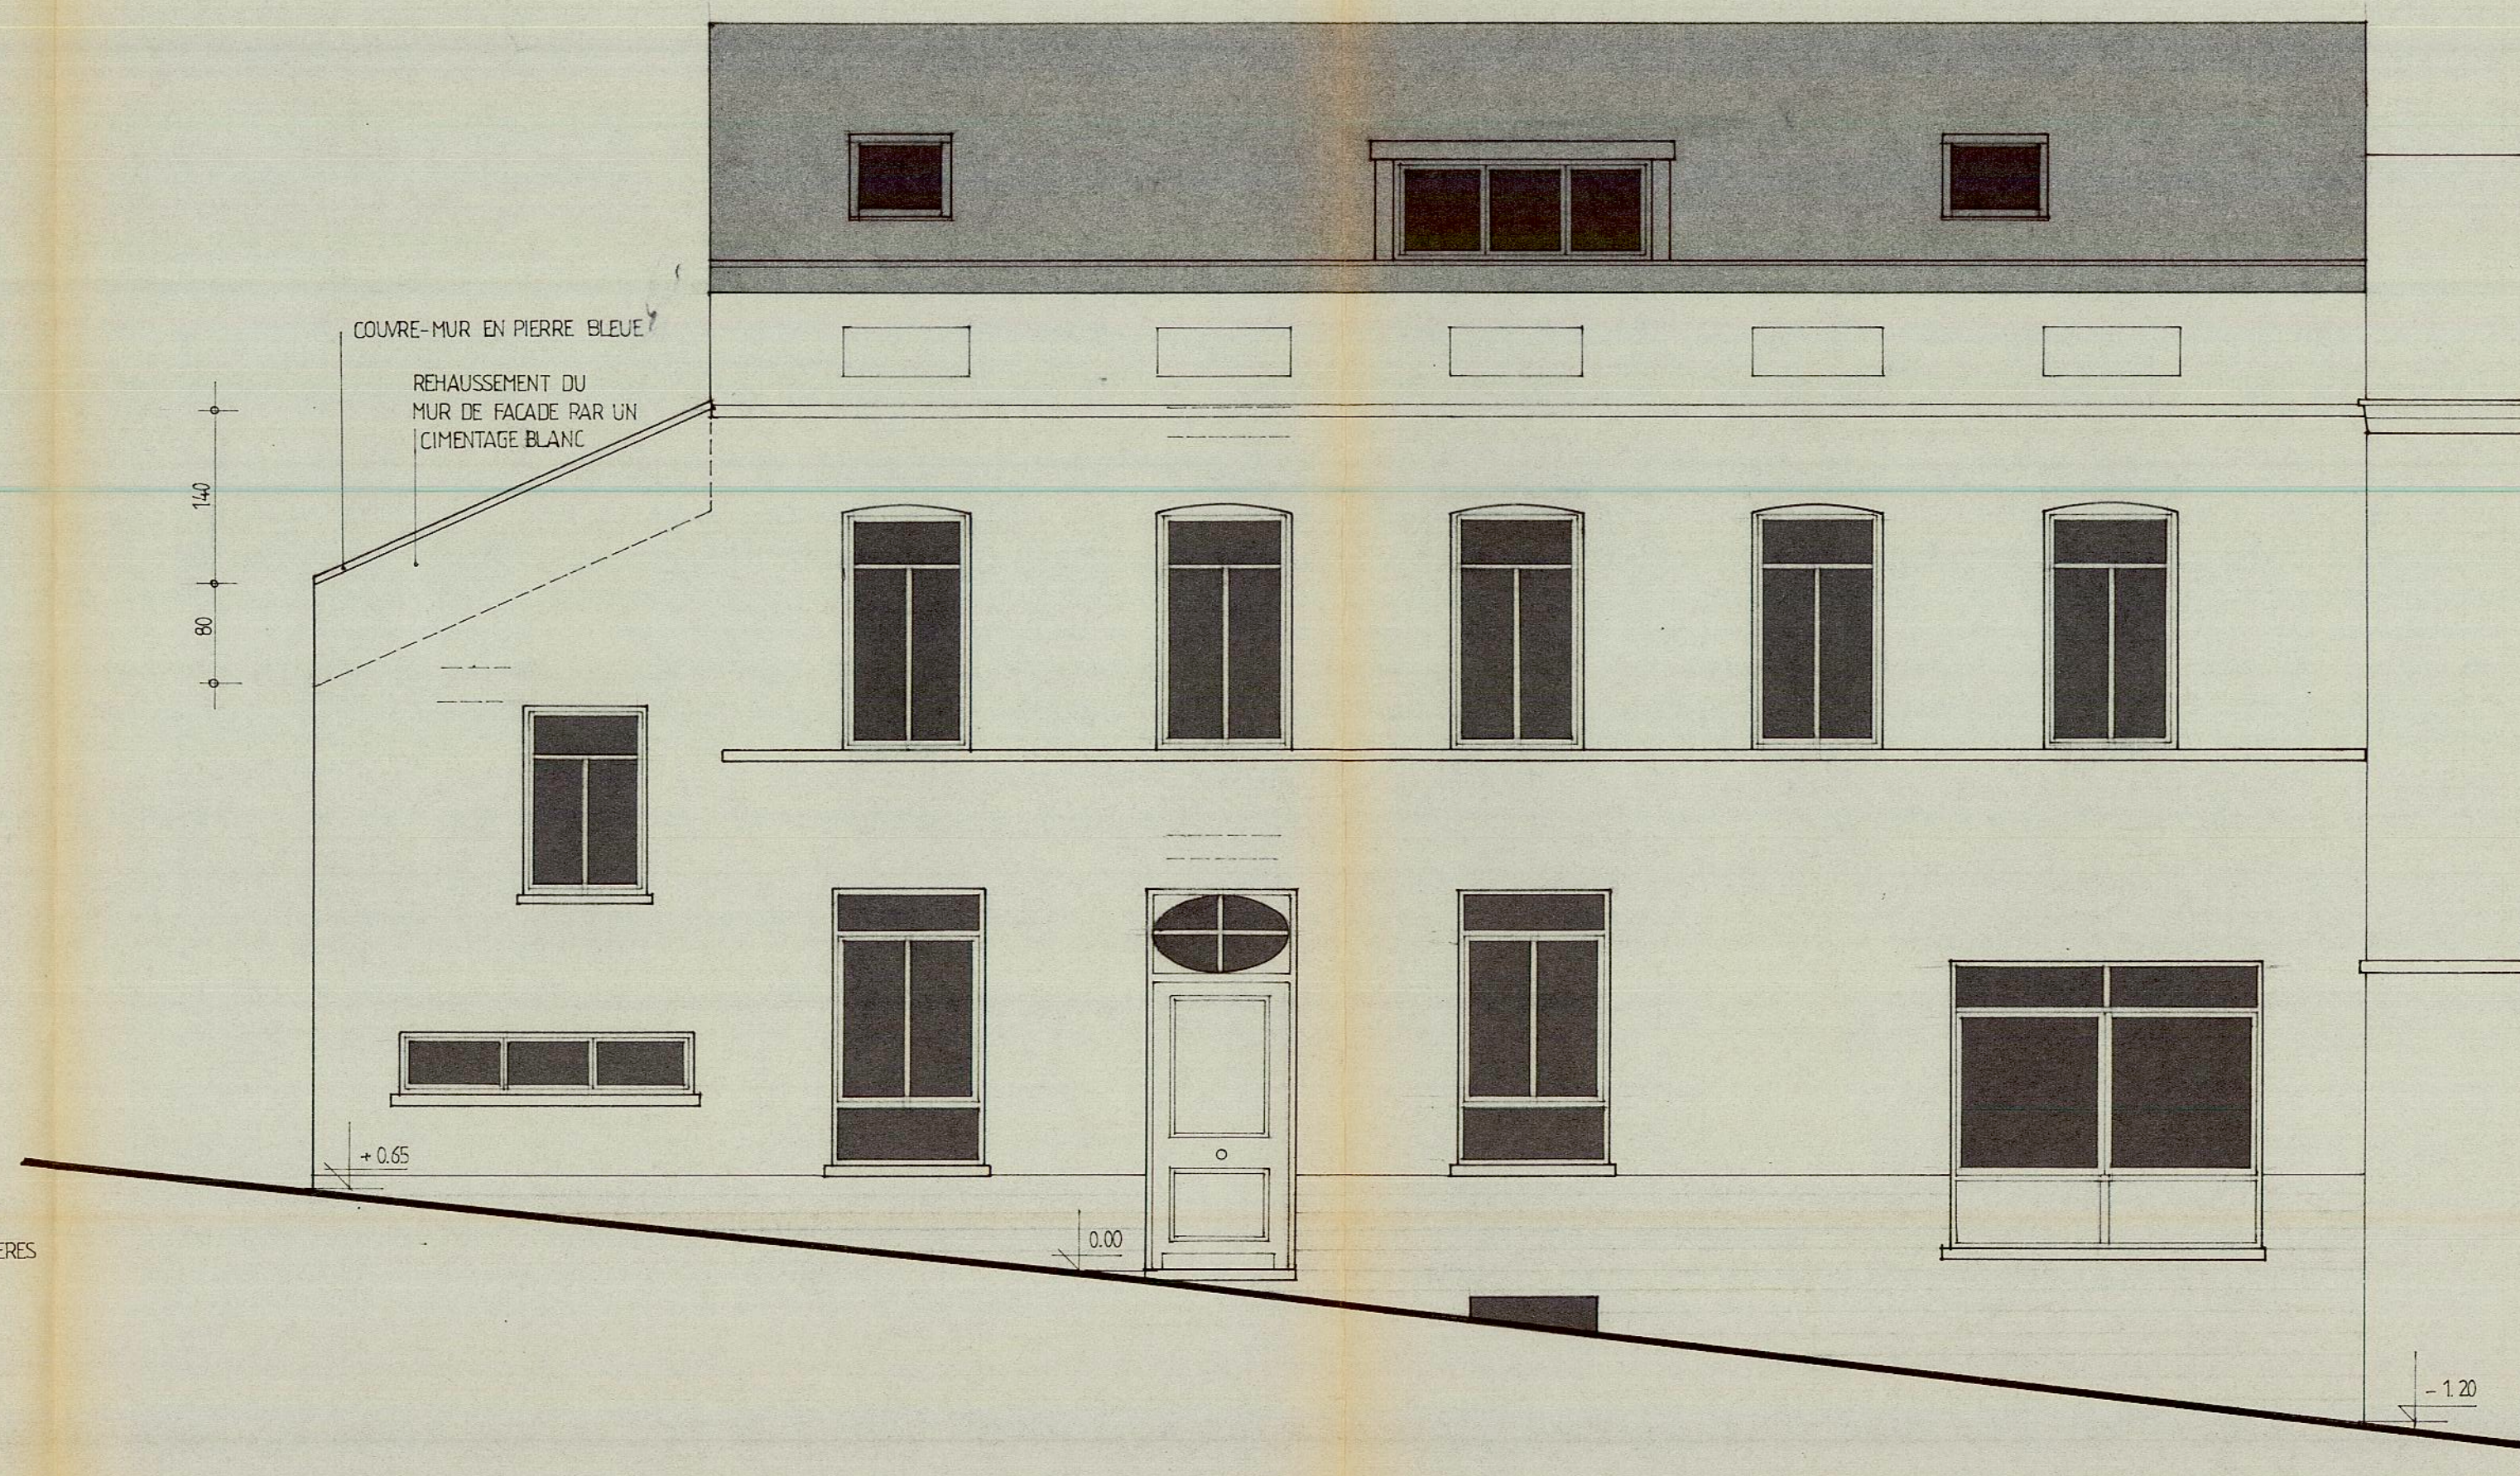


IMPLANTATION

Echelle: 1:250

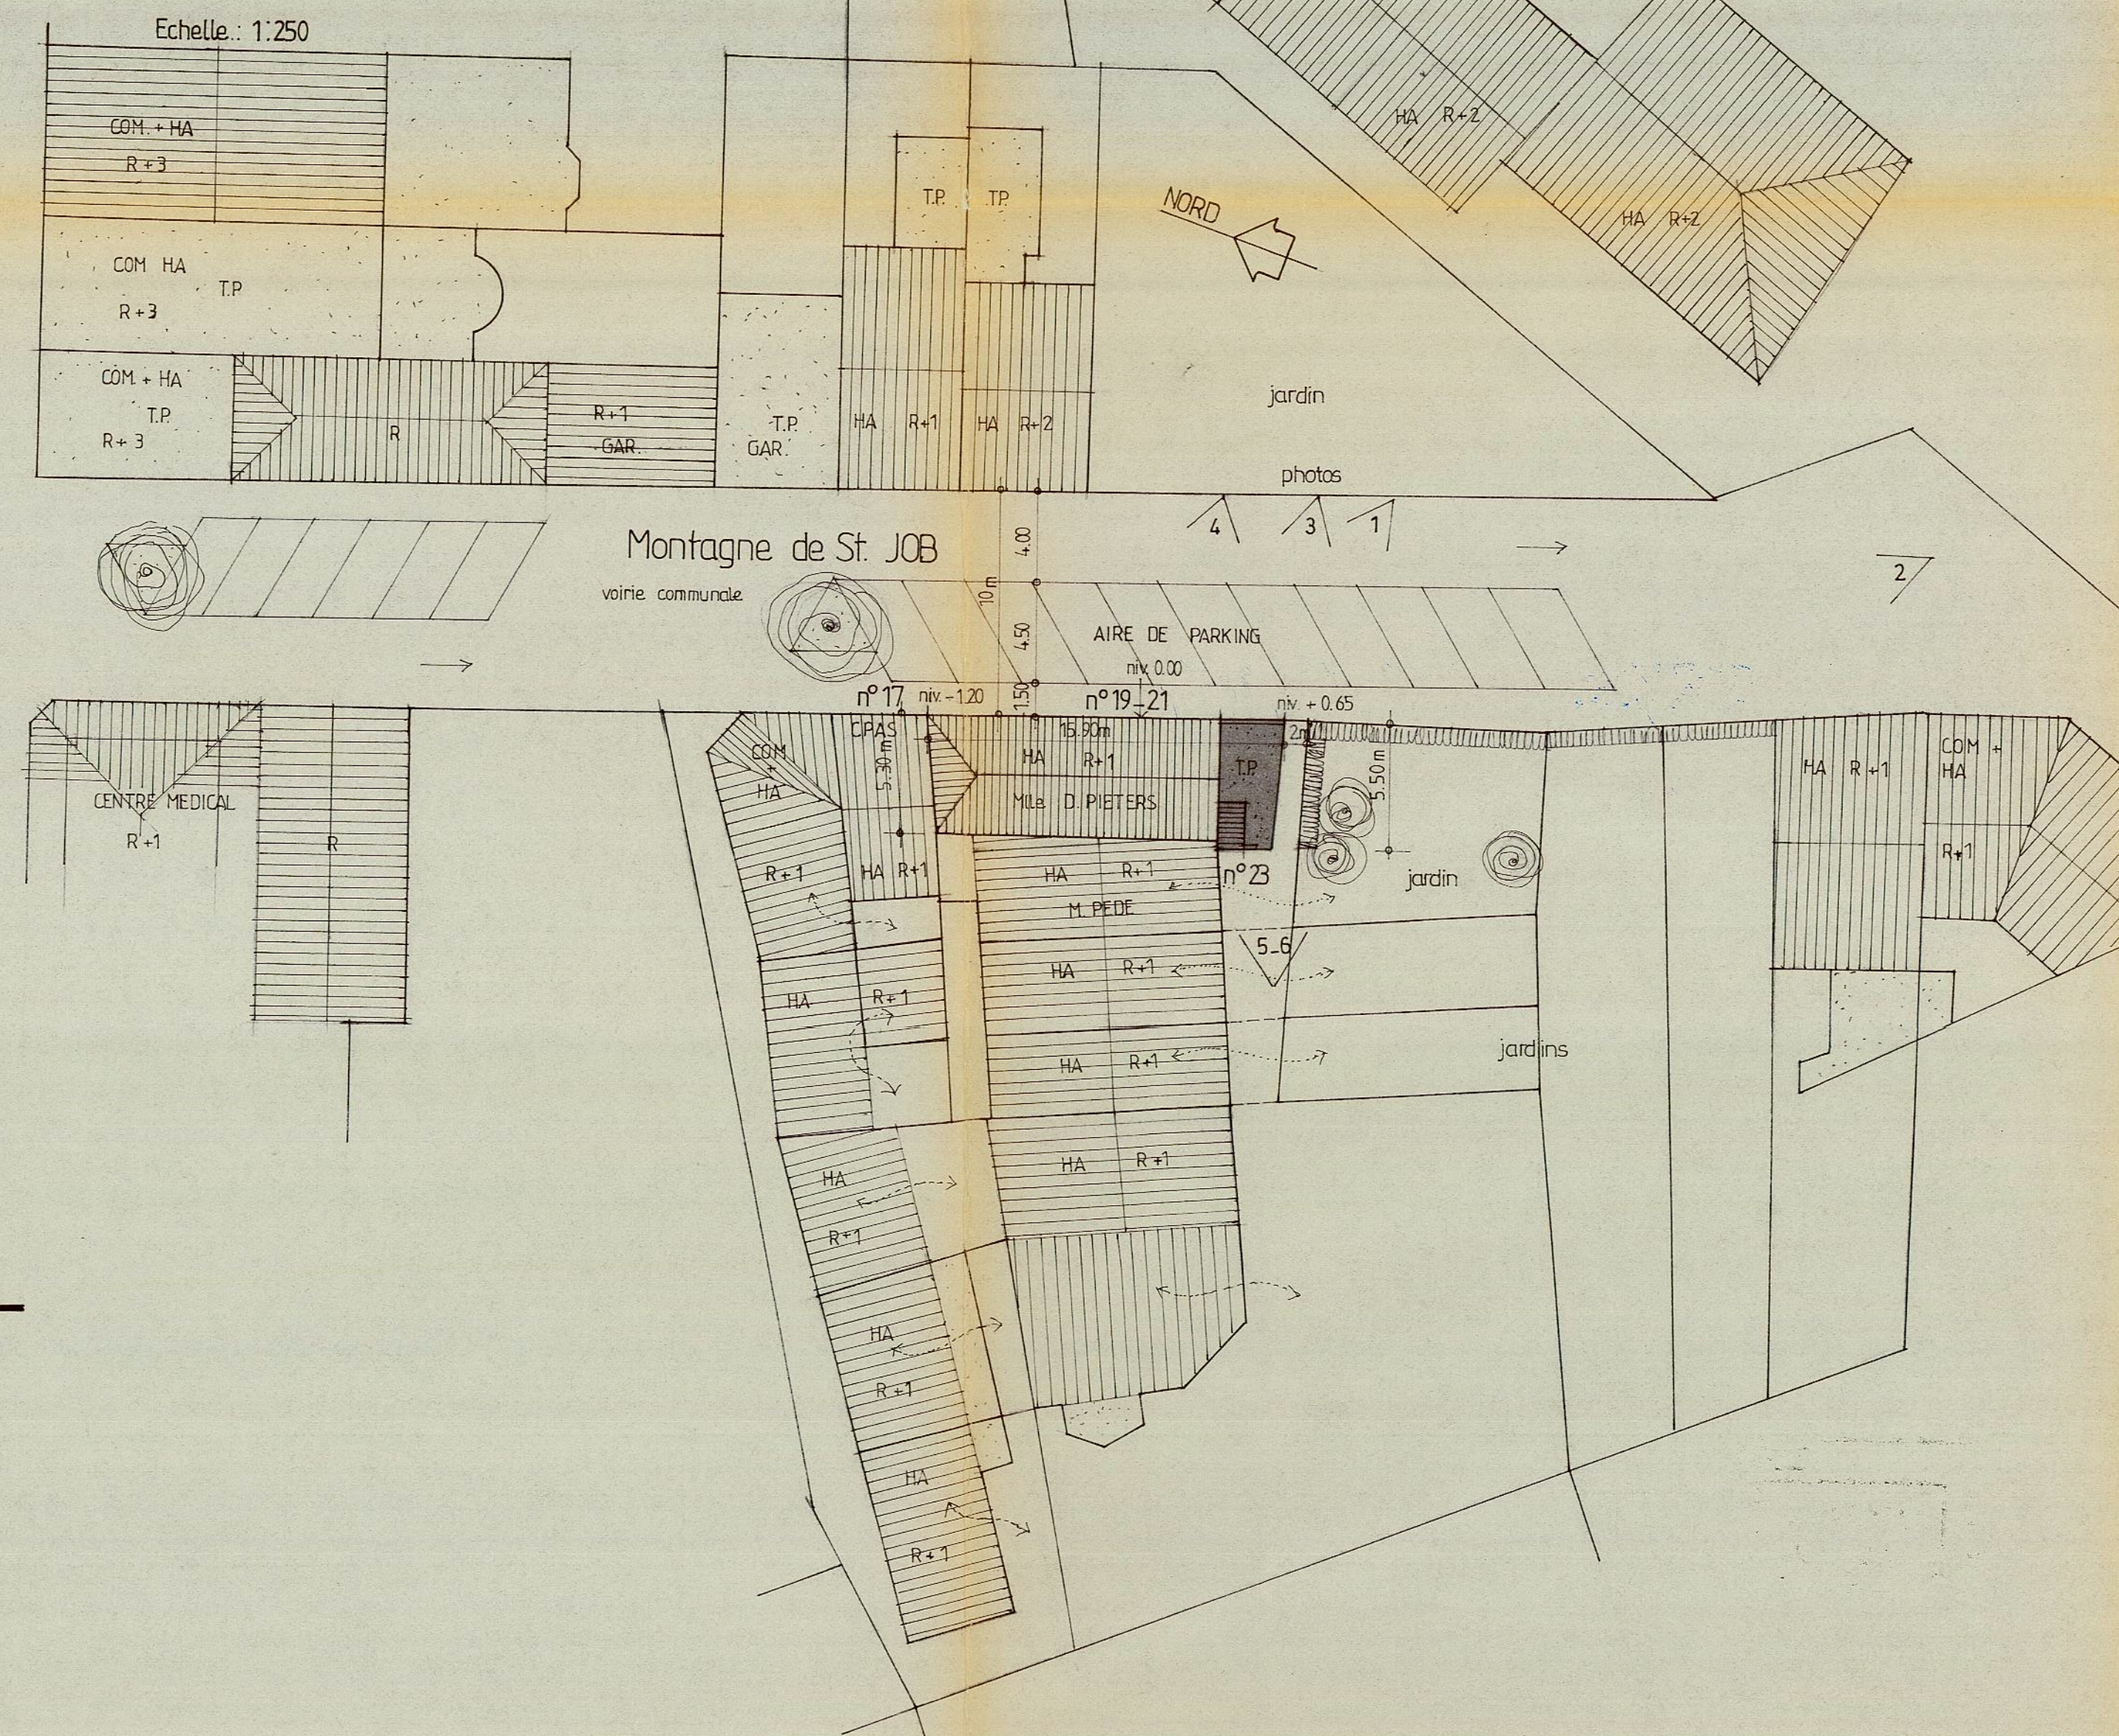

COUPE C-D

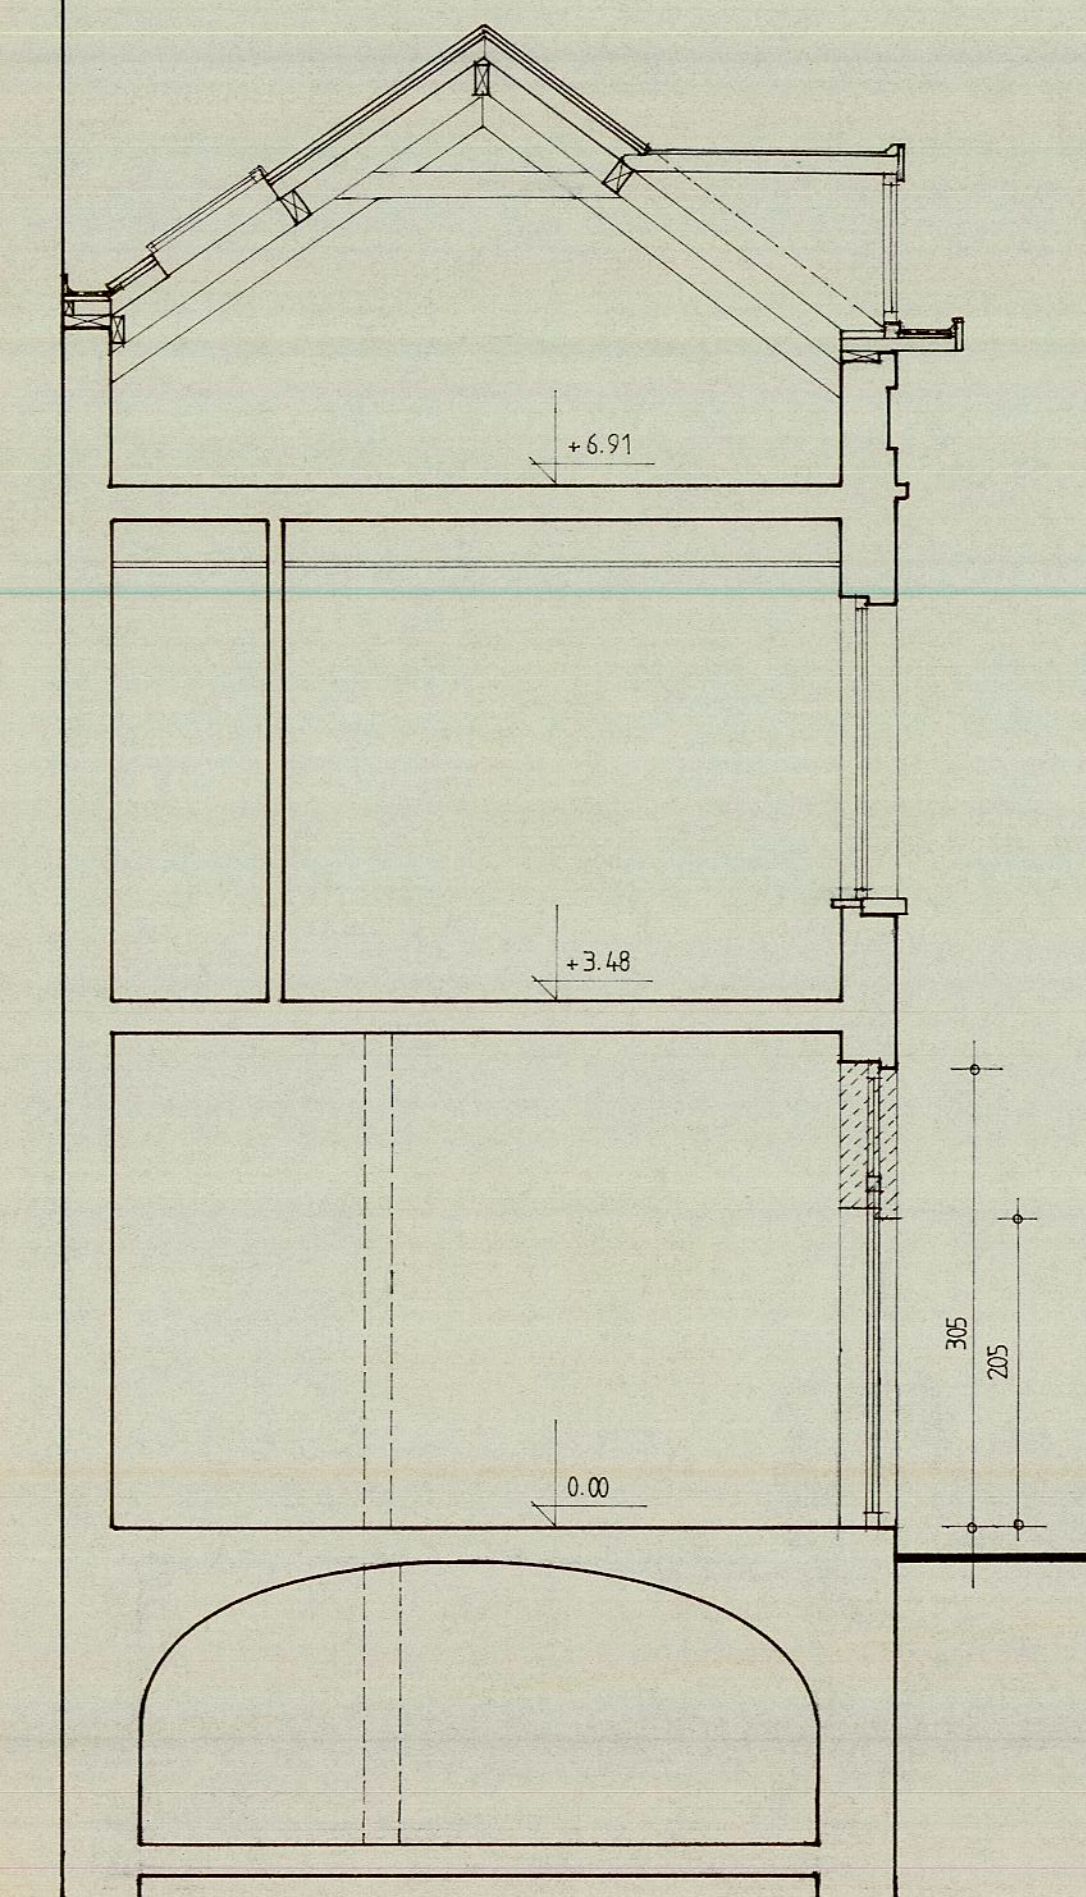


SITUATION



N 35.844 VU POUR ETRE ANNEXE A L'ARRETE DU COLLEGE ECHEVINAL D'UCCLE EN DATE DU 08.04.03
Par ordonnance
Le Secrétaire communal Le Président

Frieda THEYS Claude DESMET
Marianne EUSTET

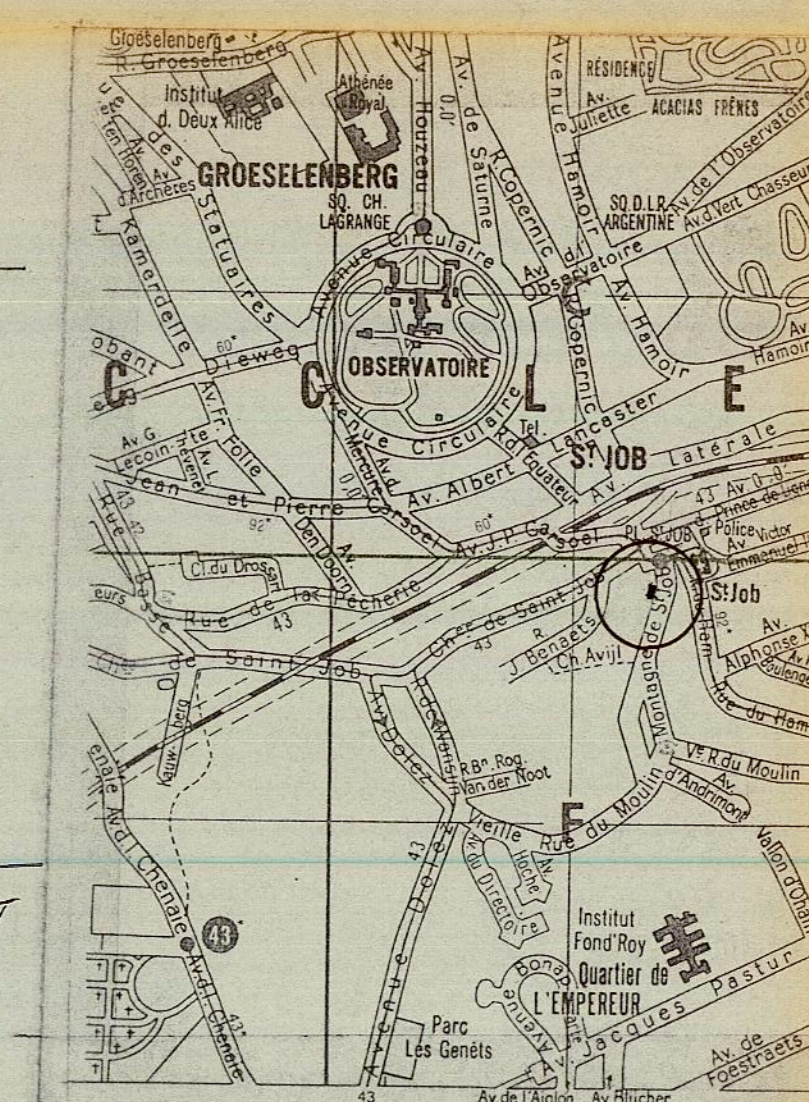

PROJET : Création d'une terrasse en façade latérale
MONTAGNE DE St. JOB, 19-21 1180 UCCLE

MAITRE DE L'OUVRAGE : Mlle. Dorothee PIETERS
Montagne de St. JOB, 19-21 1180 Uccle

DESIGNATION DU PLAN :	DATE	6.1.2003	POSTER	211
VUES EN PLAN, COUPES A-B, C-D, SITUAT.	ECHELLE	1:50, 1:250	PLAN	1
FAÇADES A RUE ET LATÉRALE, IMPLANTATION			INDICE	
ARCHITECTE : Ph. RICHIR				
0475/23.90.63	1050 Bruxelles			
tel. 02/513.25.87	fax: 502.81.19			