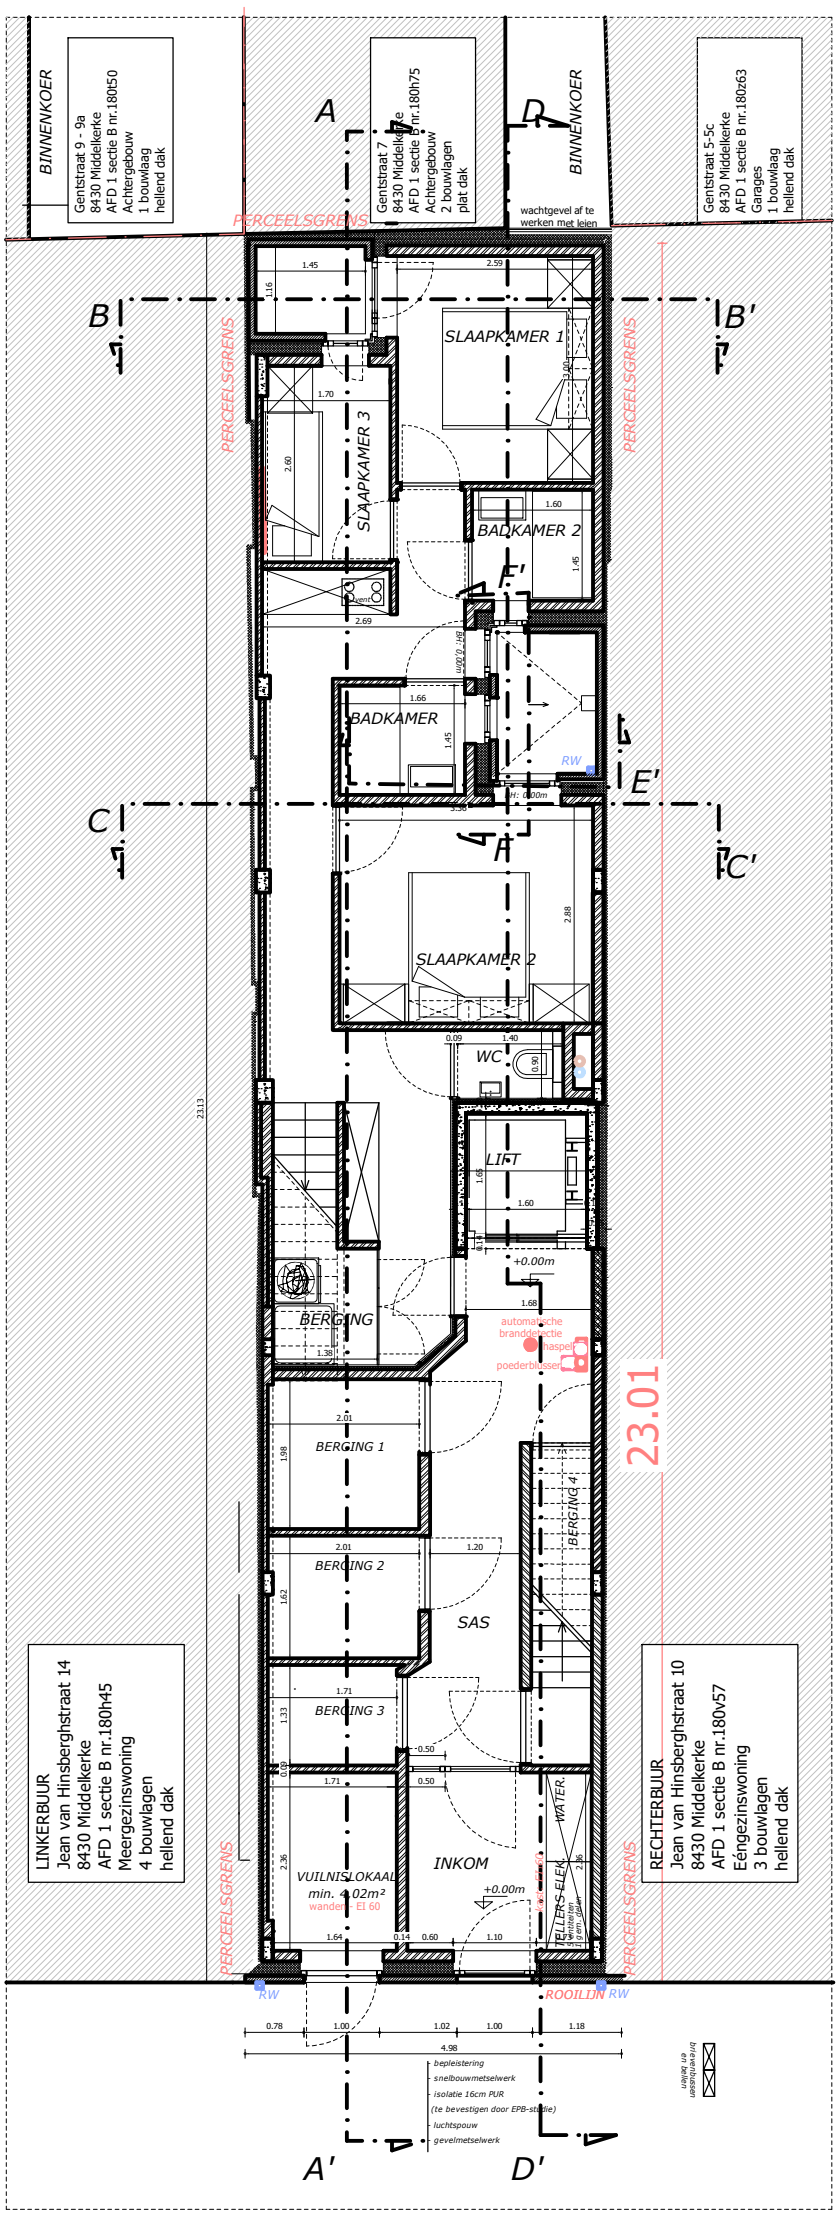

GELIJKVLOERS

SCHAAL 1:50