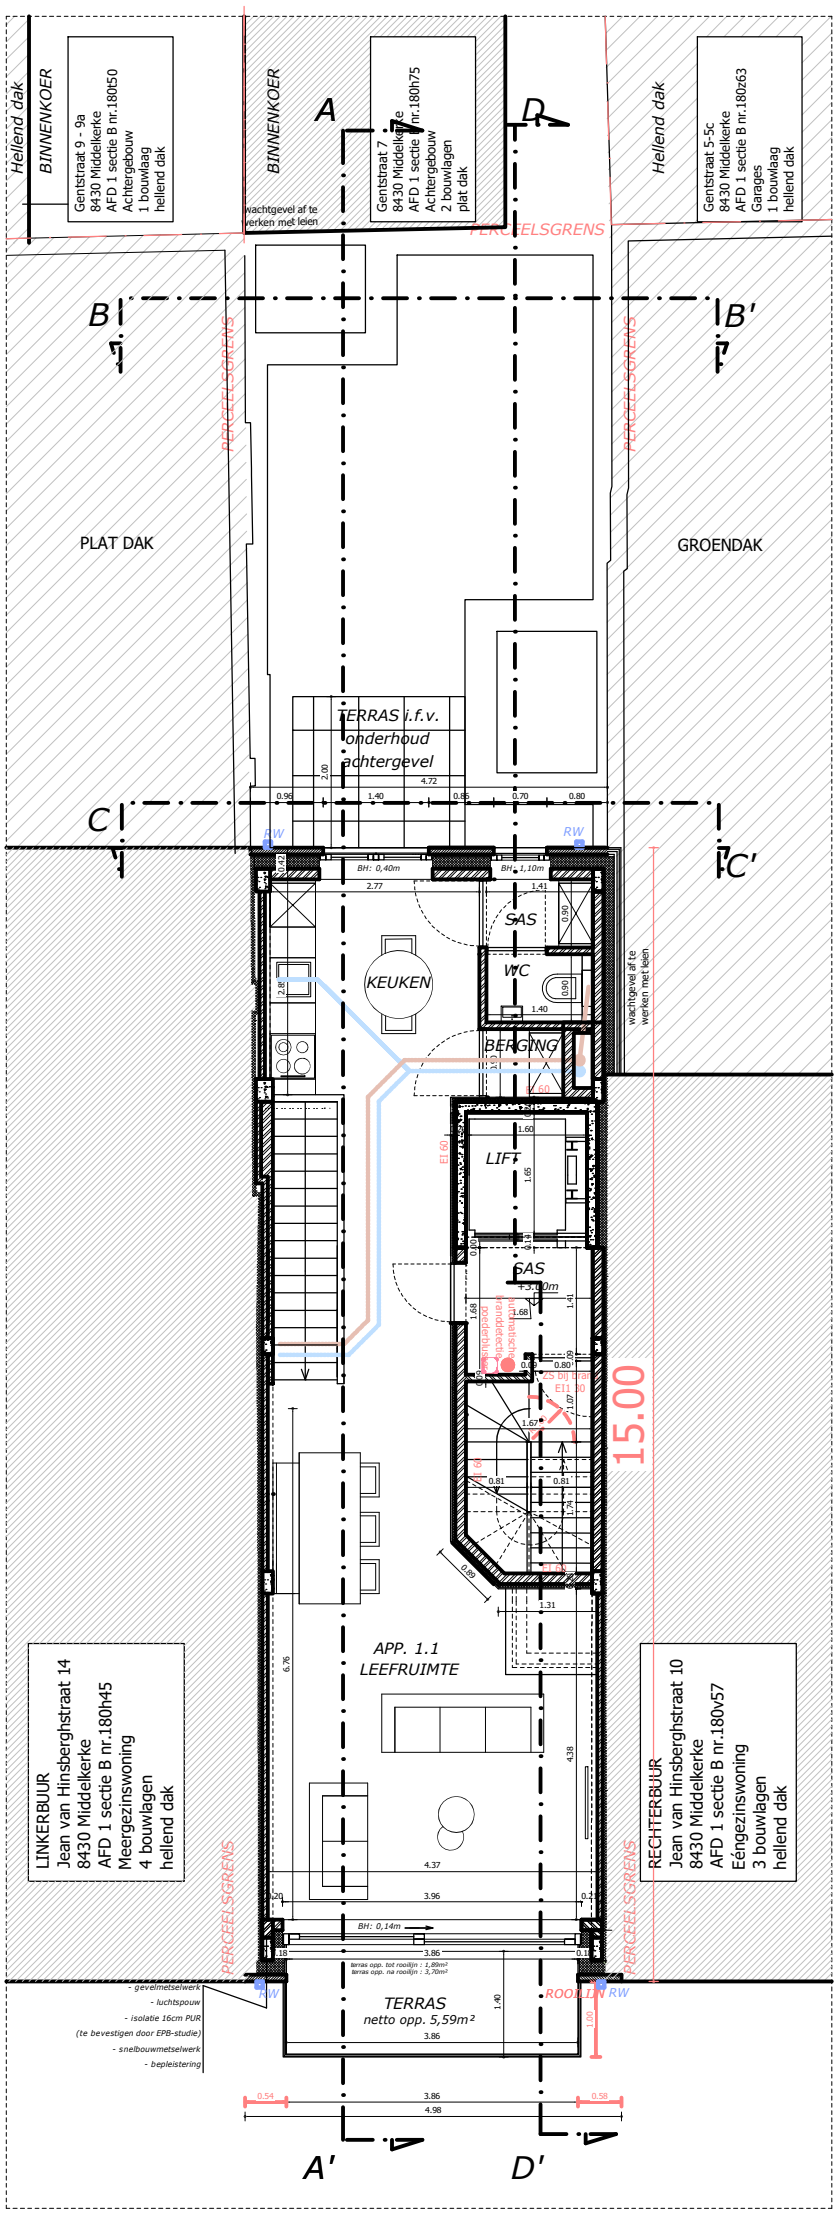

VERDIEPING 1

SCHAAL 1:50

0 1m 2m 3m