




THE SIXTY



Belgium Sotheby's Int. Realty  
New Development  
T +32 2 229 10 90  
new@sothebysrealty.be

LOT 10 | FLOOR 3rd | CONDO 2 BEDROOMS | GROSS AREA 221,0m<sup>2</sup> | TERRACE 5 m<sup>2</sup>

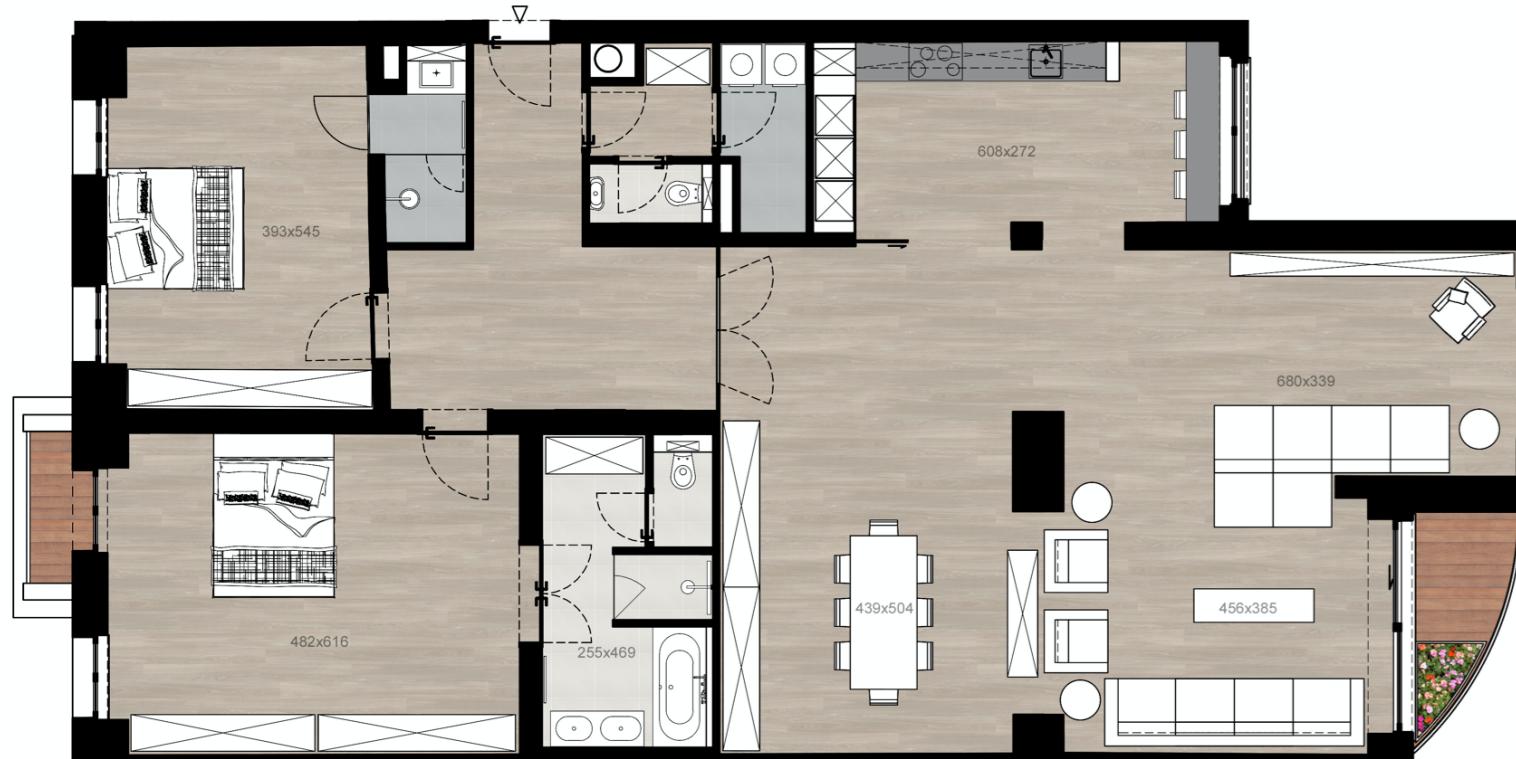

0 5

Rue de la Concorde, 58-60  
1050 Ixelles

Document non contractuel. Ce plan est sujet à d'éventuelles modifications dues aux nécessités techniques de la réalisation. Tout les meubles, placards et appareils sont donnés à titre d'illustration et ne sont pas compris. Les m<sup>2</sup> sont calculés au nu des façades et à l'axe mitoyen.