


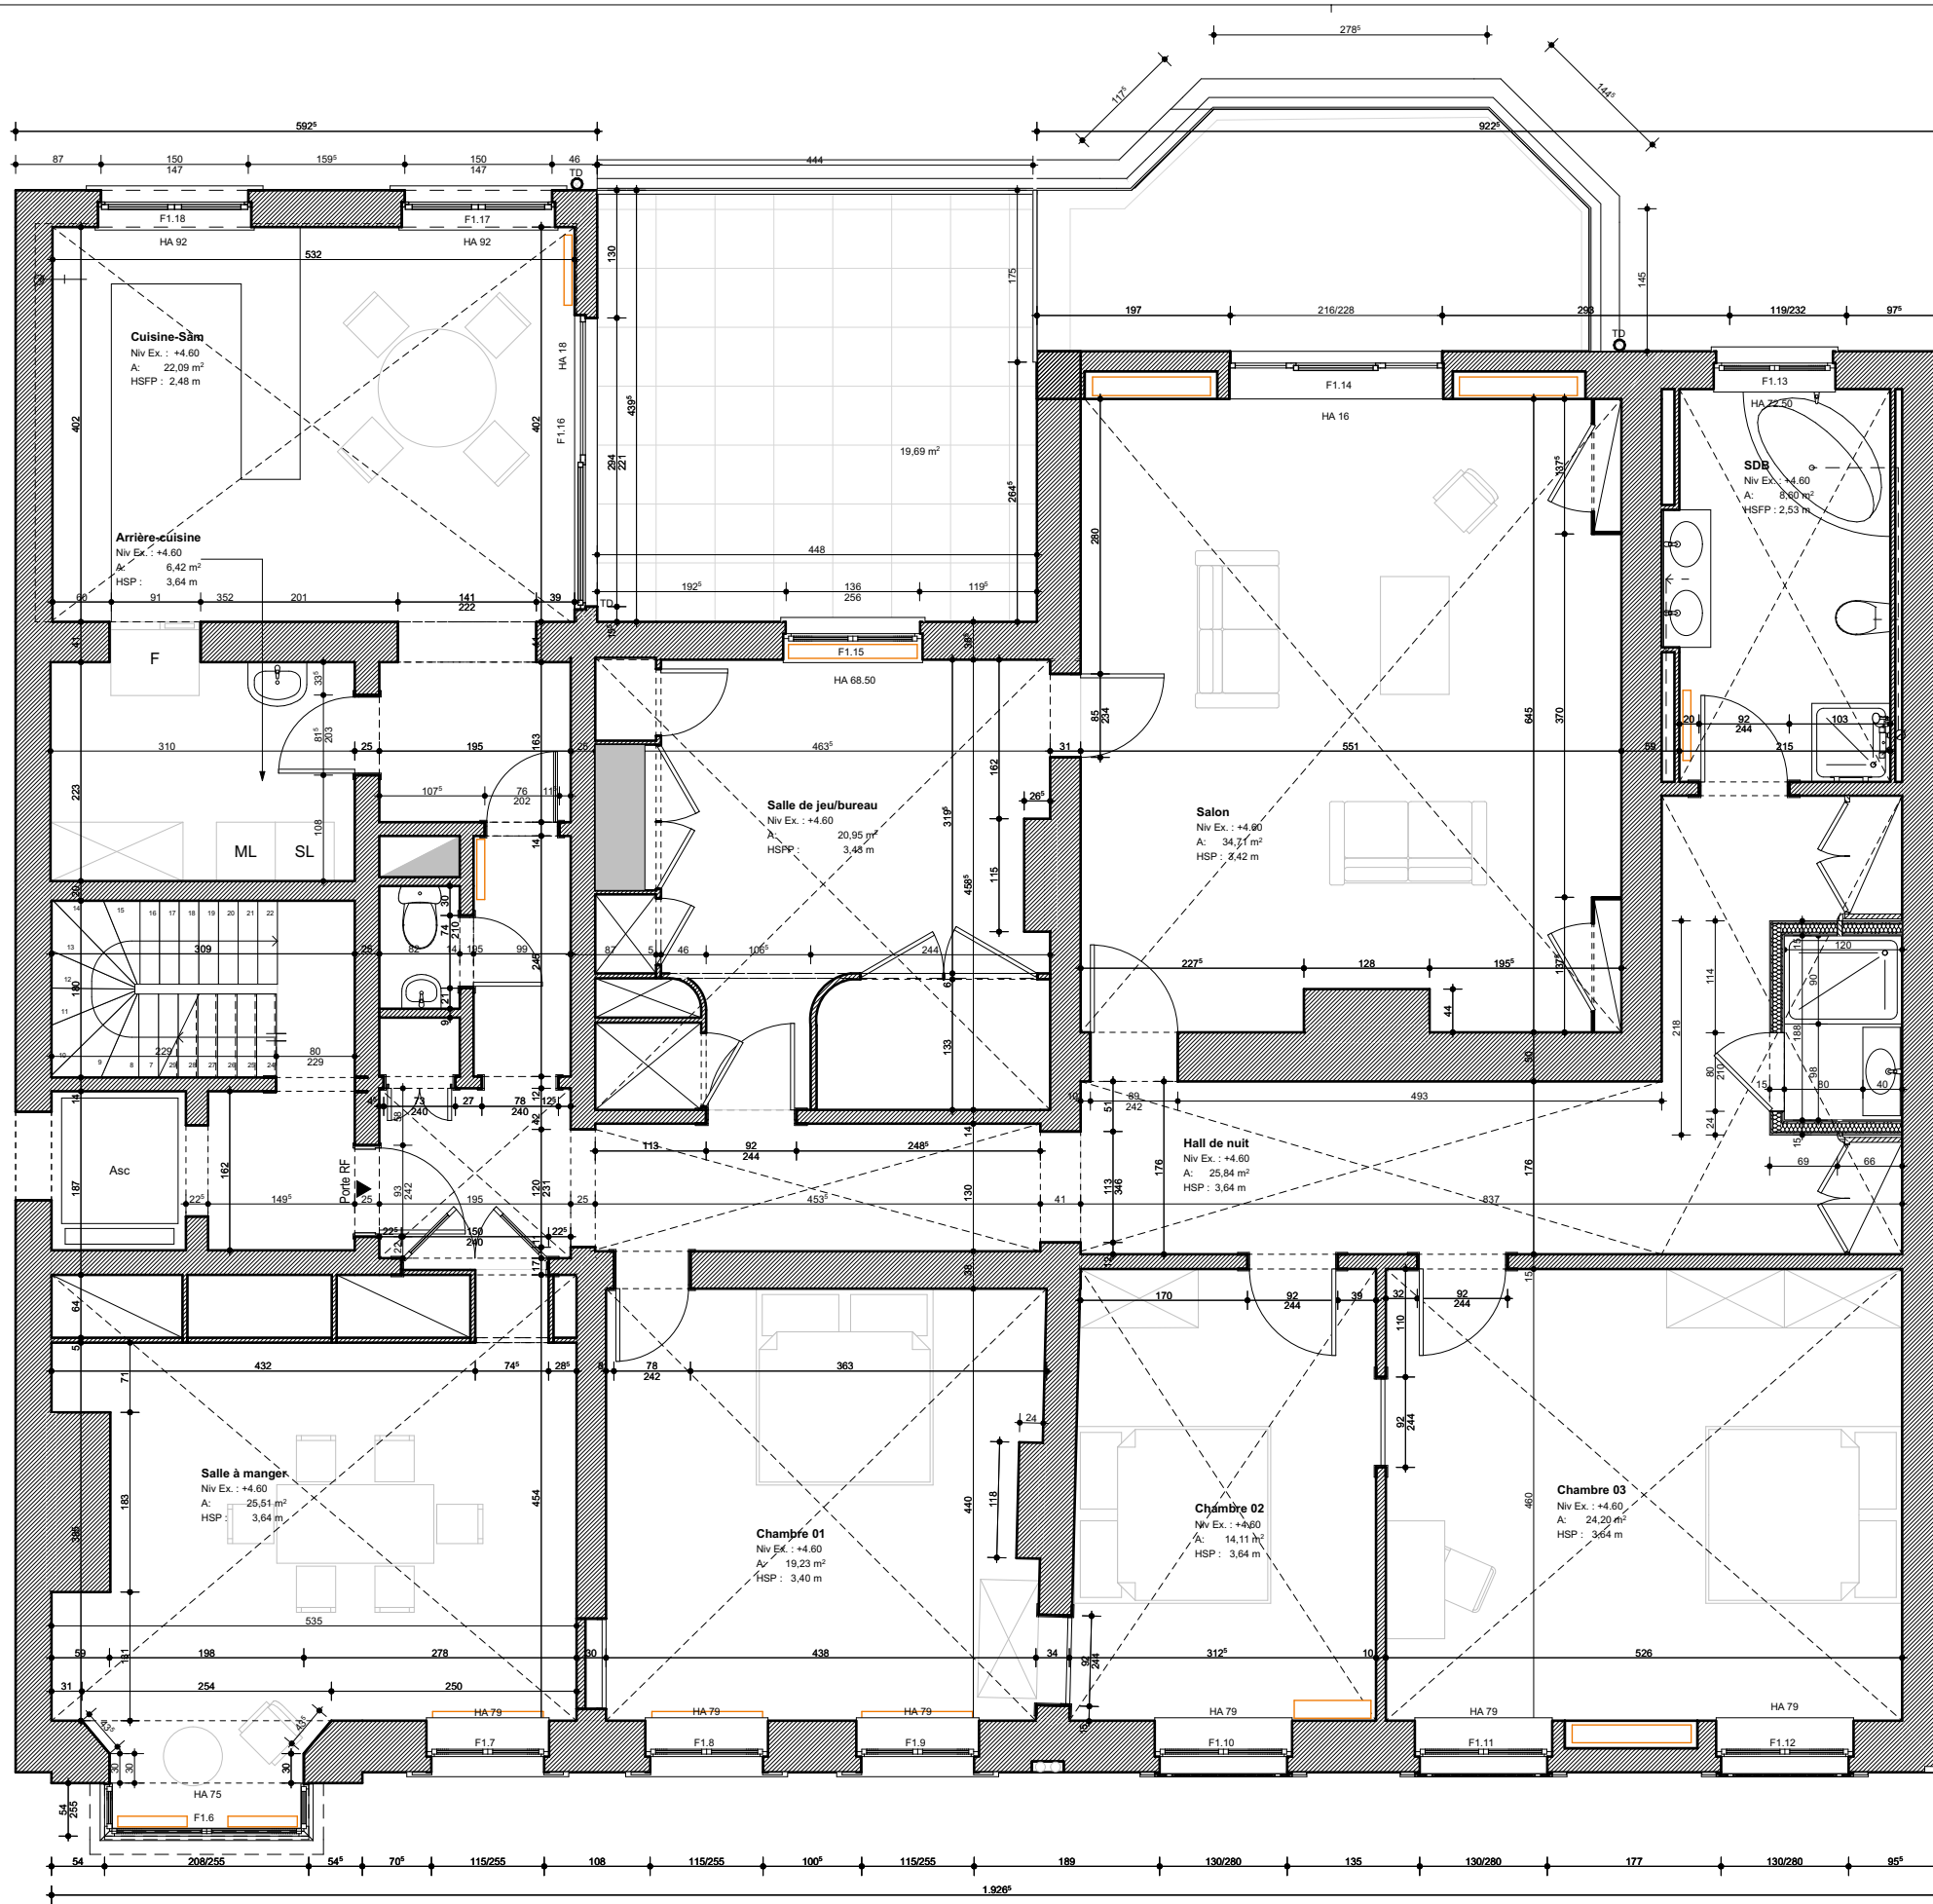

DOSSIER		MAÎTRE DE L'OUVRAGE-ADRESSE CHANTIER	
A1708		COGARD SPRL Avenue de Spa 33 Verviers	
TITRE			
R+2			
AUTEUR DE PROJET		INDICE	
SPRL Atelier d'Architecture KHA Rue de Liège 30 à 4800 Verviers			
STADE			
DATE		ECHELLE	
13-09-21		1:75	
		FEUILLE	

