



Compteurs eau consultables par servitude
de passage grevant le Lot 1 en faveur des autres lots

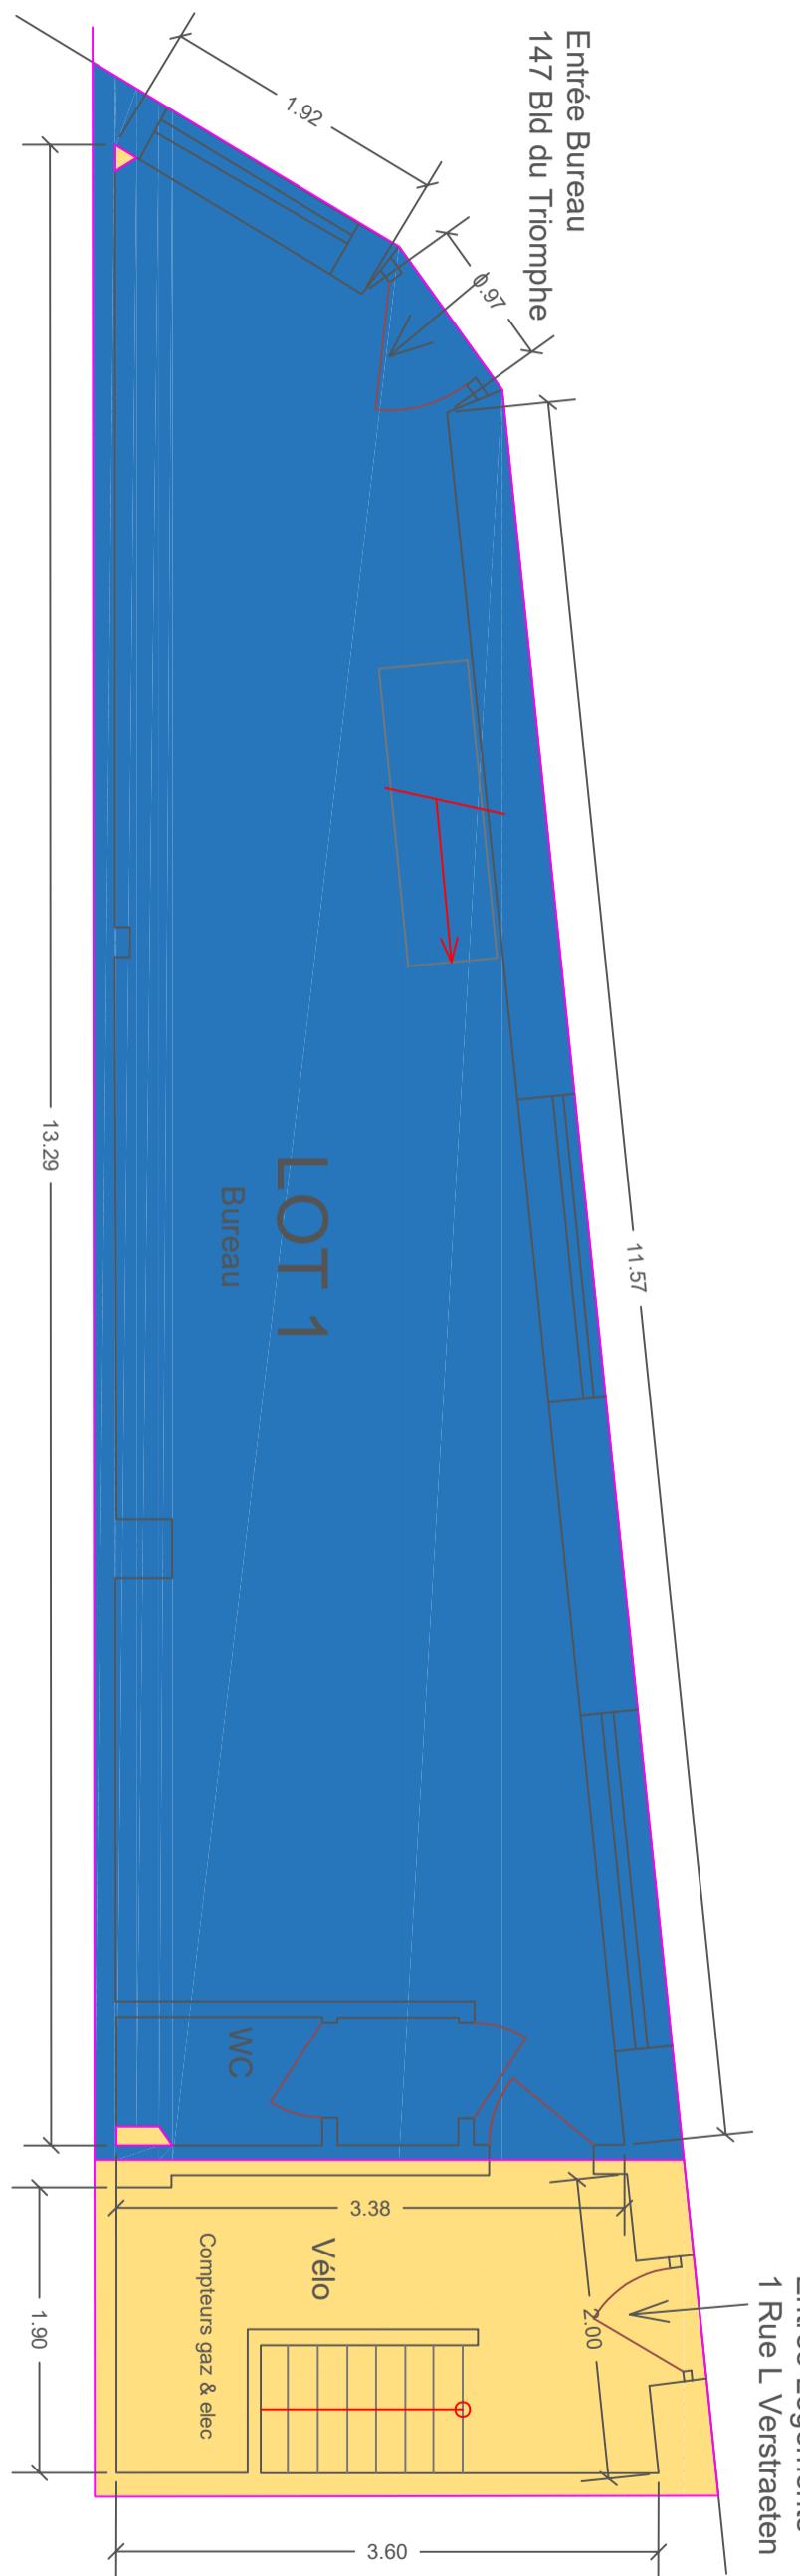

Bureau Devillers SPRL
Géomètres Experts
523 Avenue Louise
1050 Bruxelles
GEO 071060

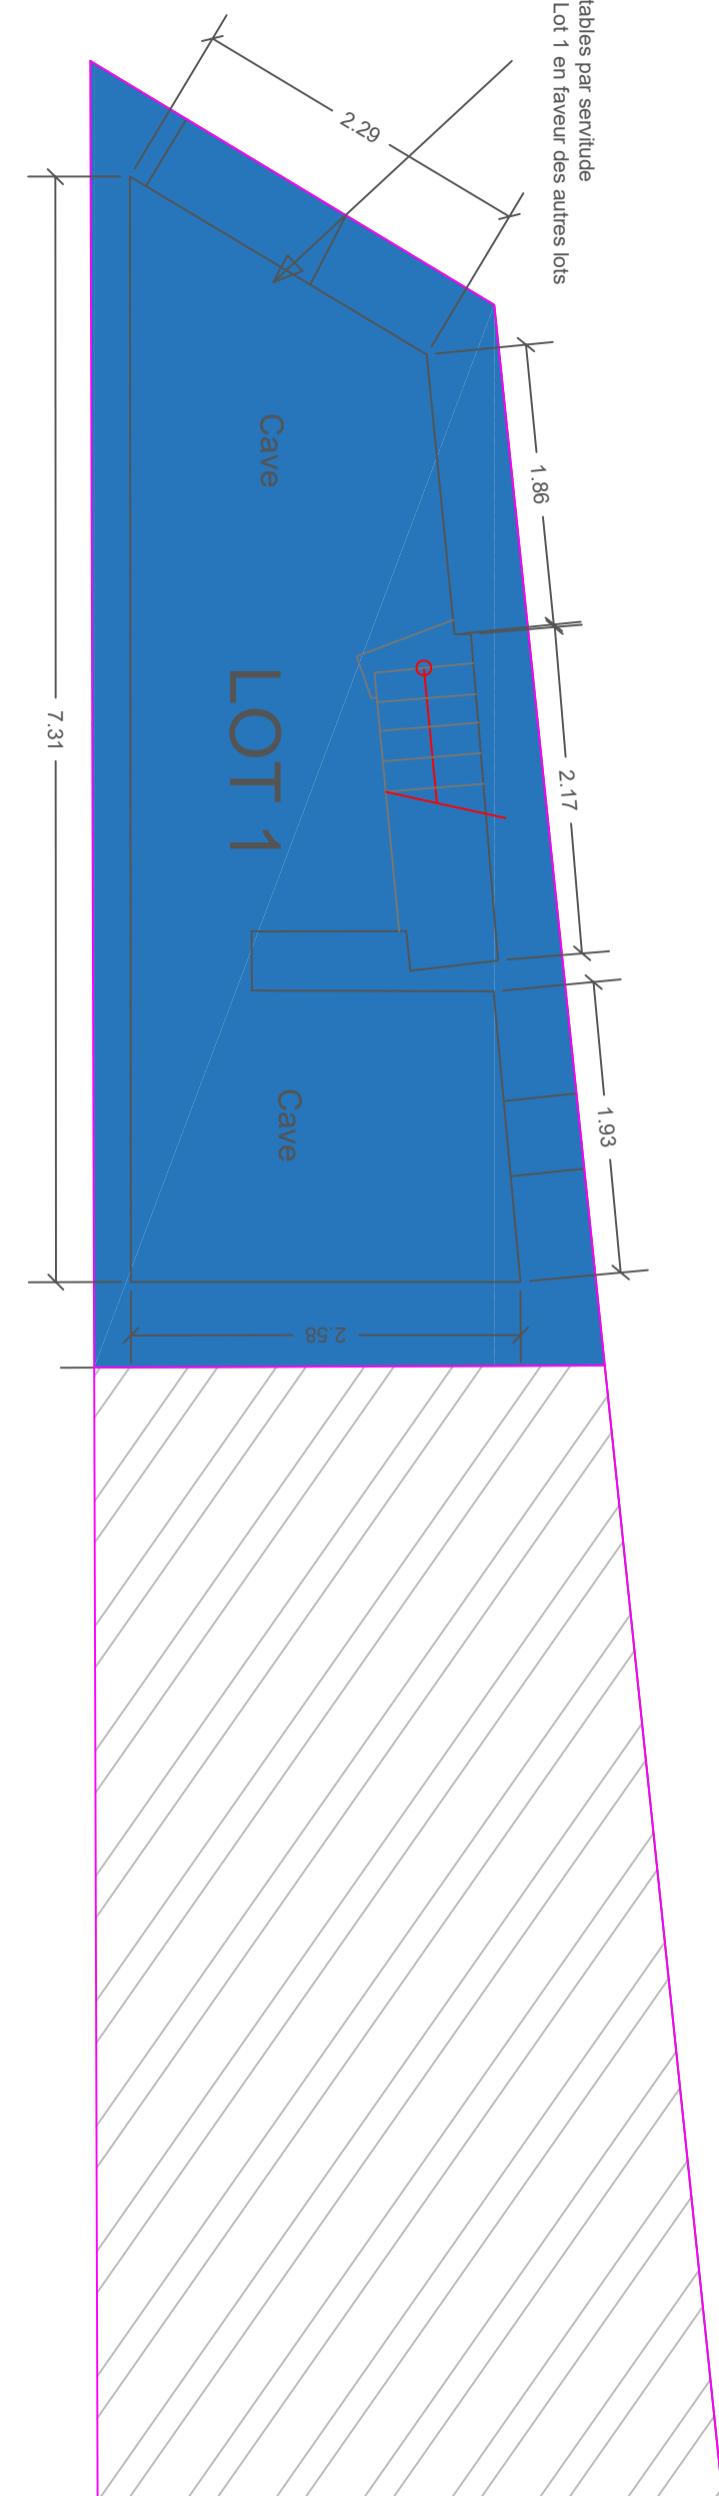

mail: info@bureaudevillers.com
tel: +32 (0) 2 360 36 00
fax: +32 (0) 2 308 32 42
m: +32 (0) 479 32 45 63

Date:
16.09.2025

Plans
SSL & RDC

Plans destinés à la réalisation de l'acte de base du bien à l'angle du 147 Bld du T 1 Rue Lievin Verstraeten 1160 Auderghem

ation
sis
riomphe

10

Ca
Co
Au
1è
Pa

ida
mi
ide
re
rce

str
mu
ergl
Div
elle

re
he
her
is in

1 / 1

2

m 2

2

גנ

Digitized by srujanika@gmail.com