

KEURINGSORGANISME
IBAN:
http://www.inspectbelgium.be
Opdracht: 8783
Klant / Bedrijf: AEM Concept

INSPECT BELGIUM asbl/vzw
BTW BE0647601296
Avenue Eiffel, 8 - 1300 WAVRE
Klantnr.:
Adres: Avenue Charles Quint 72, 1083
Ganshoren
Voorl.verslagnr.:

TEL +32 10 280 577 - +32 15 860 460
info@inspectbelgium.be
Schaliëhoevedreef, 20 T 2800 Mechelen
Contactpersoon:
BTW: BE-0549.985.347
Uitgiftedatum: 2020-11-19



Verslagnr: 20200019643-V.1

VERTAALD EXEMPLAAR

VERSLAG VAN EEN VOORMALIGE OUDE HUISHOUDELIJKE LS & ZLS ELEKTRISCHE INSTALLATIE

ALGEMEENHEDEN

Aard installatie: Oude installatie
Plaats van onderzoek: Dreve du Chateau 77 1083 Ganshoren
Referentie: Boek I Hoofdstuk 6.5.
Inspectiedatum: 03-11-2020
Inspecteur: Peter RAL
Eigenaar: Schmitt
Cont.Pers.:
Startdatum van de werken: partie avant 09/1981

Type lokalen: Appartement
Aard onderzoek: Controlebezoek
Andere reglement:
Volgende controle op: 03-11-2045 of binnen de: 299 maanden
Installateur: AEM Concept
B.T.W.: BE-0549.985.347
tel.:
Referentie documenten:

BESCHRIJVING ELEKTRISCHE AANSLUITING

Benaming van de onderneming die de elektriciteit verdeelt: SIBELGA
EAN nr.: Teller: 5180070
Aansluiting: Souterrain ou aérien (Ondergronds of bovengronds)
Dienstspanning: 3N400V I max. aansluiting: 40A
Meter-bordverbinding: Kabeltype: VOB

Type stroom: Wisselspanning
Merk: Contigea Stand I: 79239.0 Stand II:
Bescherming van de hoofdaansluiting:
Aantal geleiders: 4 Doorsnede: 6 mm²

VISUELE CONTROLES - METINGEN - TESTEN

Geviseerd en conforme schema's : JA

Beschrijving installatie: ☒ zie schema in bijlage
Installatie uitgevoerd overeenkomstig schema's: in orde
Inventaris van d uitwendige invloedsfactoren aanwezig en ondertekend: n.v.t.
Bescherming tegen elektrische schokken:
Differentiële testen per testknop: in orde Foutlus controleren: in orde
Aardelectrode: type: Pennen
Continuïteit PE- en equipotentiaal verbinding: in orde Materiële en externe invloedsfactoren: n.v.t.
Diff.algemene schak.: 4p 40A/300mA Verzegeld door een vulling: n.v.t.
Nog niet geplaatst:
Aantal borden: 2
Geschiktheid tussen beveiligingsinrichtingen en doorsnede sectie: In orde
Geschiktheid tussen het differentieel en de waarde v/d aardspreadingsweerstand: In orde

☒ eendraadschema en situatieplan werd voor gezien getekend
Staat van het vast elektrisch materieel (fixatie, degradatie ...): in orde
Rechtstreekse aanraking: in orde Onrechtstreekse aanraking: in orde
Algemene isolatieweerstand: 5 Mohm
Doorsnede: 16 mm² Spreidingswaarde: 17.6 Ohm
Bijkomende differentieel: 4p 40A/30mA
Aantal eindkringen : 14

BESLUIT



DE INSTALLATIE IS CONFORM

De elektrische installatie voldoet aan de voorschriften van het Boek 1 inzake de installaties op laagspanning en op zeer lage spanning. Het volgend controlebezoek moet worden uitgevoerd binnen de door dit Boek Voorgeschreven termijn (zie hierboven).

Voor de Technisch Directeur,
De Inspecteur,

VASTSTELLINGEN

Nota (N) - Opmerking (O) - Inbreuk van Boek 1 (I) - Afwijking (D) - de nummers die verwijzen naar de standaard inbreuken

N11 - Tenzij anders vermeld, maken de toestellen en apparaten aangesloten op de vaste installatie geen deel uit van de controle.

N12 - Het onderzoek beperkt zich tot de gemak. toegankelijke, bereikbare en zichtbare delen van de instal. en sluit verborgen delen, zoals achter nissen, valse plafonds, e.d. uit.

N13 - Tenzij anders vermeld, betreft het onderzoek de goede staat en/of werking van de installatie, de opvatting is niet van toepassing.

De inspecteur verklaart dat hij al de stappen van de procedure heeft gevolgd. JA

KEURINGSORGANISME
IBAN:
<http://www.inspectbelgium.be>
Opdracht: 8783
Klant / Bedrijf: AEM Concept

INSPECT BELGIUM asbl/vzw
BTW BE0647601296
Avenue Eiffel, 8 - 1300 WAVRE
Klantnr.:
Adres: Avenue Charles Quint 72, 1083
Ganshoren
Voorl.verslagnr.:

TEL +32 10 280 577 - +32 15 860 460
info@inspectbelgium.be
Schaliëhoevedreef, 20 T 2800 Mechelen
Contactpersoon:
BTW: BE-0549.985.347
Uitgiftedatum: 2020-11-19




Verslagnr: **20200019643-V.1**

VERTAALD EXEMPLAAR

ADVIES

Volgens de onderafdeling 6.5.7.2.b.7. van het Boek 1 is het verplicht te herinneren:

- a) de verplichting het verslag van het controlebezoek te bewaren in het dossier van de elektrische installatie;
- b) de verplichting in het dossier elke wijziging aangebracht aan de elektrische installatie te vermelden;
- c) de verplichting de met het toezicht belaste ambtenaar van de Federale Overheidsdienst die Energie onder zijn bevoegdheid heeft onmiddellijk in te lichten over elk ongeluk aan personen overkomen en rechtstreeks of onrechtstreeks te wijten aan de aanwezigheid van elektriciteit;
- d) de verplichting, wanneer er inbreuken zijn vastgesteld tijdens het controlebezoek, een nieuw controlebezoek te doen verrichten door hetzelfde erkend organisme om na te gaan of na afloop van de termijn van één jaar de inbreuken verdwenen zijn. Indien tijdens dat tweede bezoek wordt vastgesteld dat er nog inbreuken overblijven, moet het erkend organisme een kopie van het verslag van het controlebezoek sturen naar de Algemene Directie Energie die belast is met het hoog toezicht op de huishoudelijke elektrische installaties.

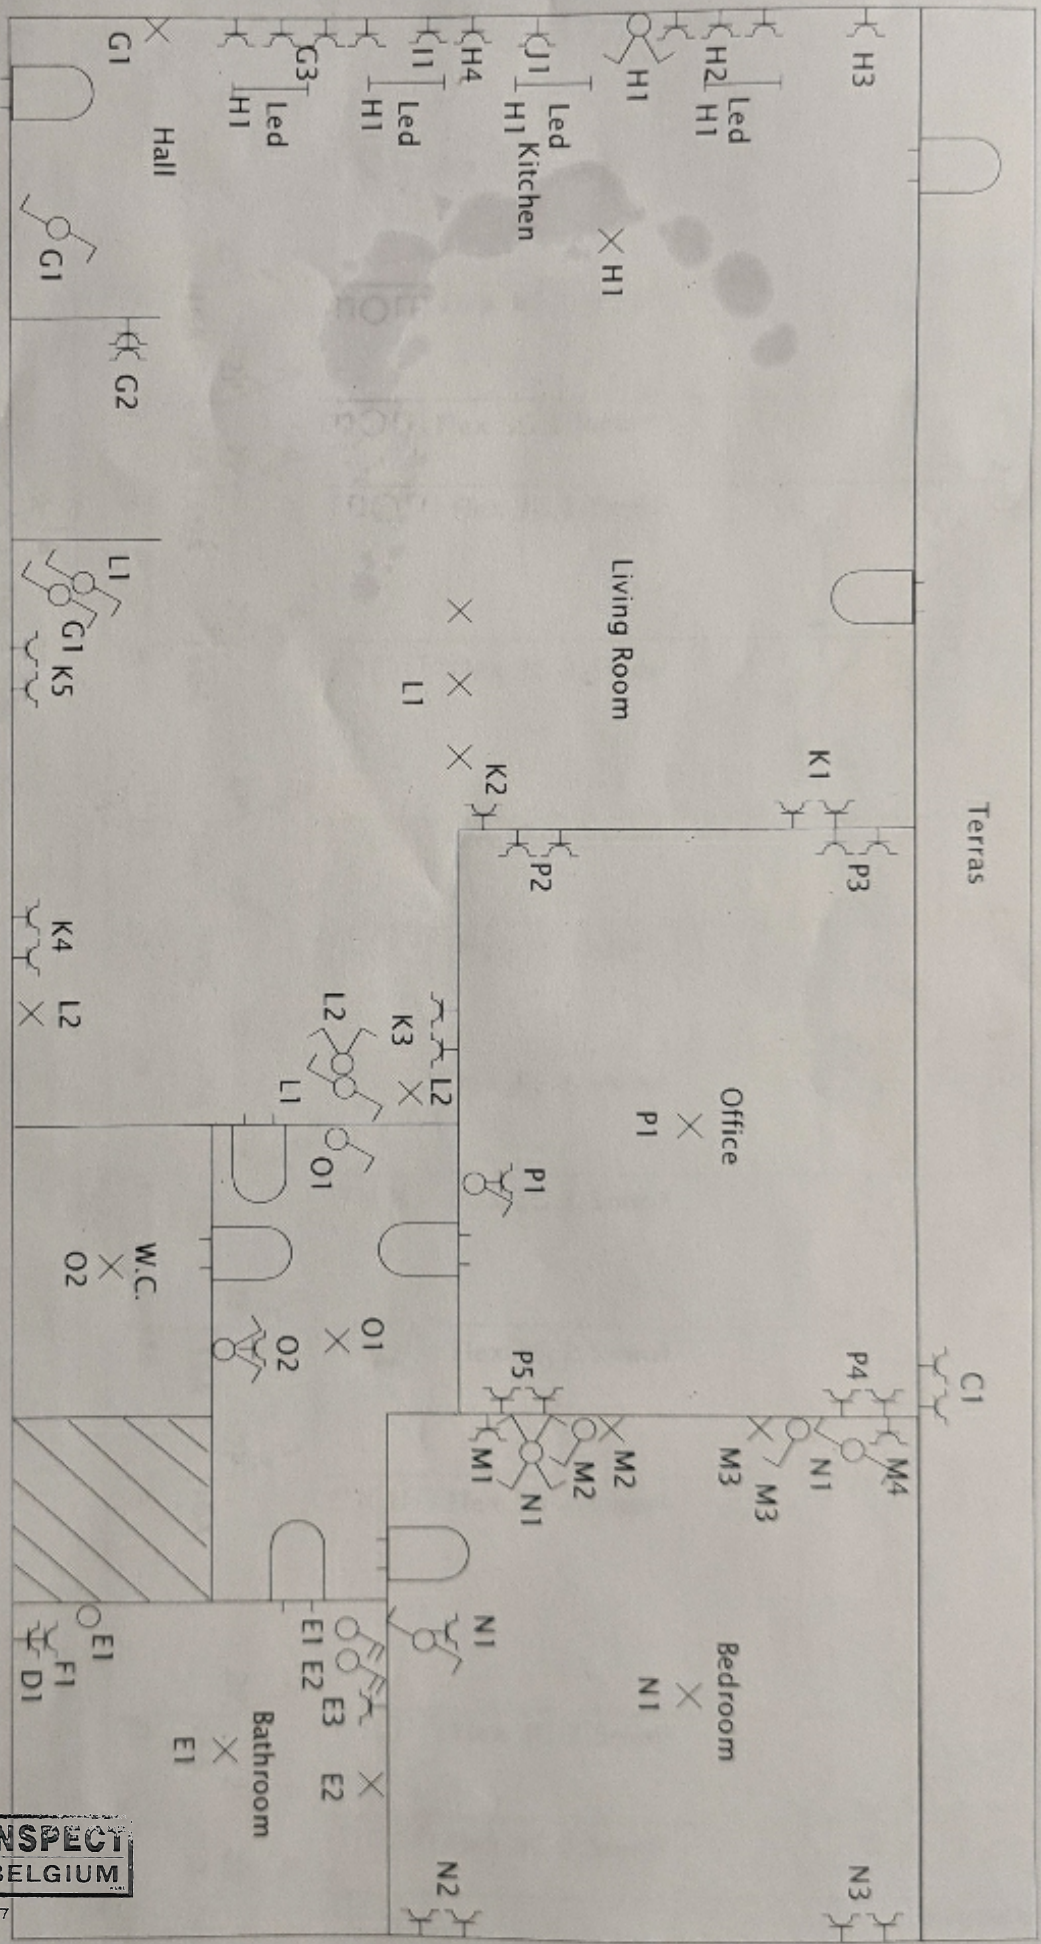

at@a-schmitt.com

Alexander Schmitt

10 Germany: 181-49444

Responsible dep.		Technical reference		Created		Approved	
				Alexander Schmitt			
Document type		Document status		Situatie Schema			
Title, supplementary title		Date of issue		Lang.		Sheet	
Dreue du Chateau 77		14/10/2020				1/1	
1083 Ganshoren							



Installation contrôlée par :
Installatie gecontroleerd door:

Avenue Eiffel, 8 - 1300 Wavre - 010/280 577
Inspecteur : RAL Peter
Date / Datum :
PV n° :
Signature / Handtekening :

10 Germany: L8LF49TW4

VOB X 4 - 10mm²

at @a-schmitt.com

A. Schmitt

B ΔI 30mA/40A

A ΔI 300mA/40A

B ΔI 300mA/40A

C ΔI 300mA/40A

proficAD

Title, supplementary title
Dreue du Chateau 77
1083 GanshorenDocument type
EendraadschemaCreated
Alexander Schmitt

Responsible dep.

Technical reference

Approved

Document status

Installation contrôlée par :
Installatie gecontroleerd door:


Avenue Eiffel, 8 - 1300 Wavre - 010/280 577

Inspecteur: RAL Peter

Date / Datum :

PV n° :

Signature / Handtekening :

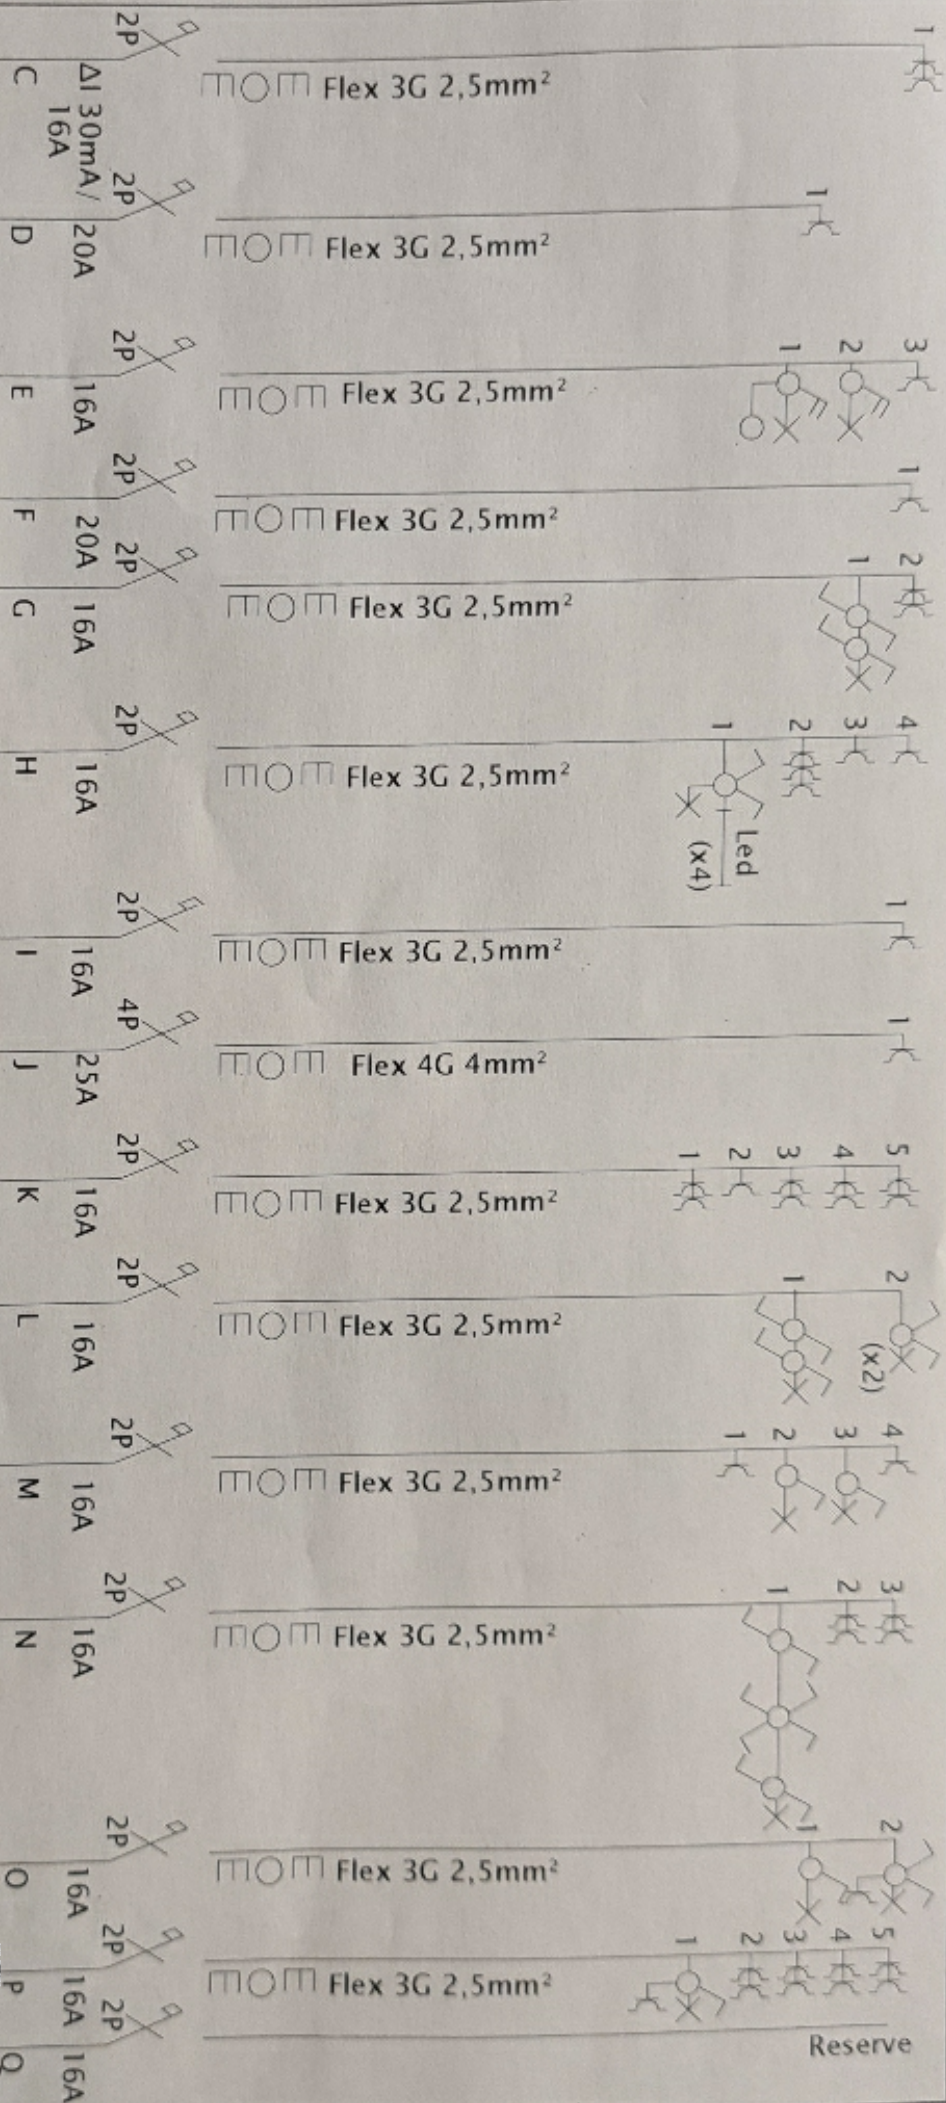INSPECT
BELGIUMDate of issue
16/10/2020

Lang.

Sheet
1/1