


1 LEEFRUIMTE + KEUKEN - 2 SLAAPKAMER - 3 BADKAMER - 4 BERGING - 5 TOILET - 6 INKOMHAL

GOUWY

APPARTEMENT 12 / DUPLEX / 1+

totale bruto oppervlakte	ca 111 m²
niveau 1+	ca 61 m²
niveau 2+	ca 50 m²
terras	ca 10 m²
tuin	-
slaapkamers	2

LIGGING	DATUM
Kortrijksesteenweg 139 9830 Sint-Martens-Latem	29/06/2023

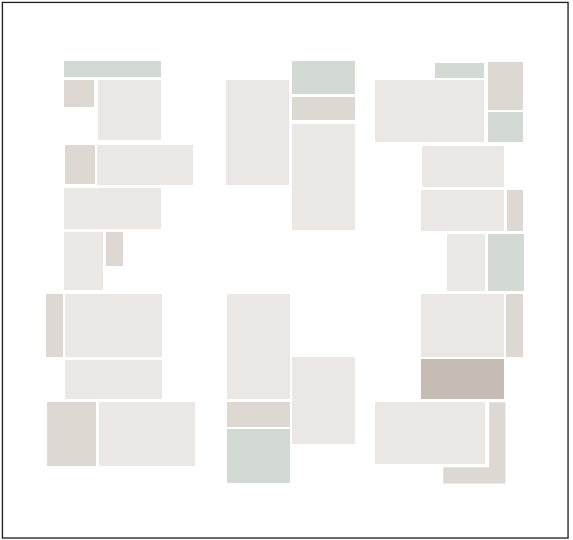

VERKOOP

black label
immodavinci.be

ARCHITECT


BONTINCK
ARCHITECTURE AND ENGINEERING

BOUWHEER

BCGO


WWW.IMMODAVINCI.BE

SCHAAL 1/50

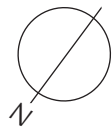

Plannen onder voorbehoud van stabiliteitsstudie en technieken.
De ingetekende inrichting is indicatief en maakt geen deel uit van de
koop. Aan deze tekeningen kunnen geen rechten worden ontleend.

1 LEEFRUIMTE + KEUKEN - 2 SLAAPKAMER - 3 BADKAMER - 4 BERGING - 5 TOILET - 6 INKOMHAL

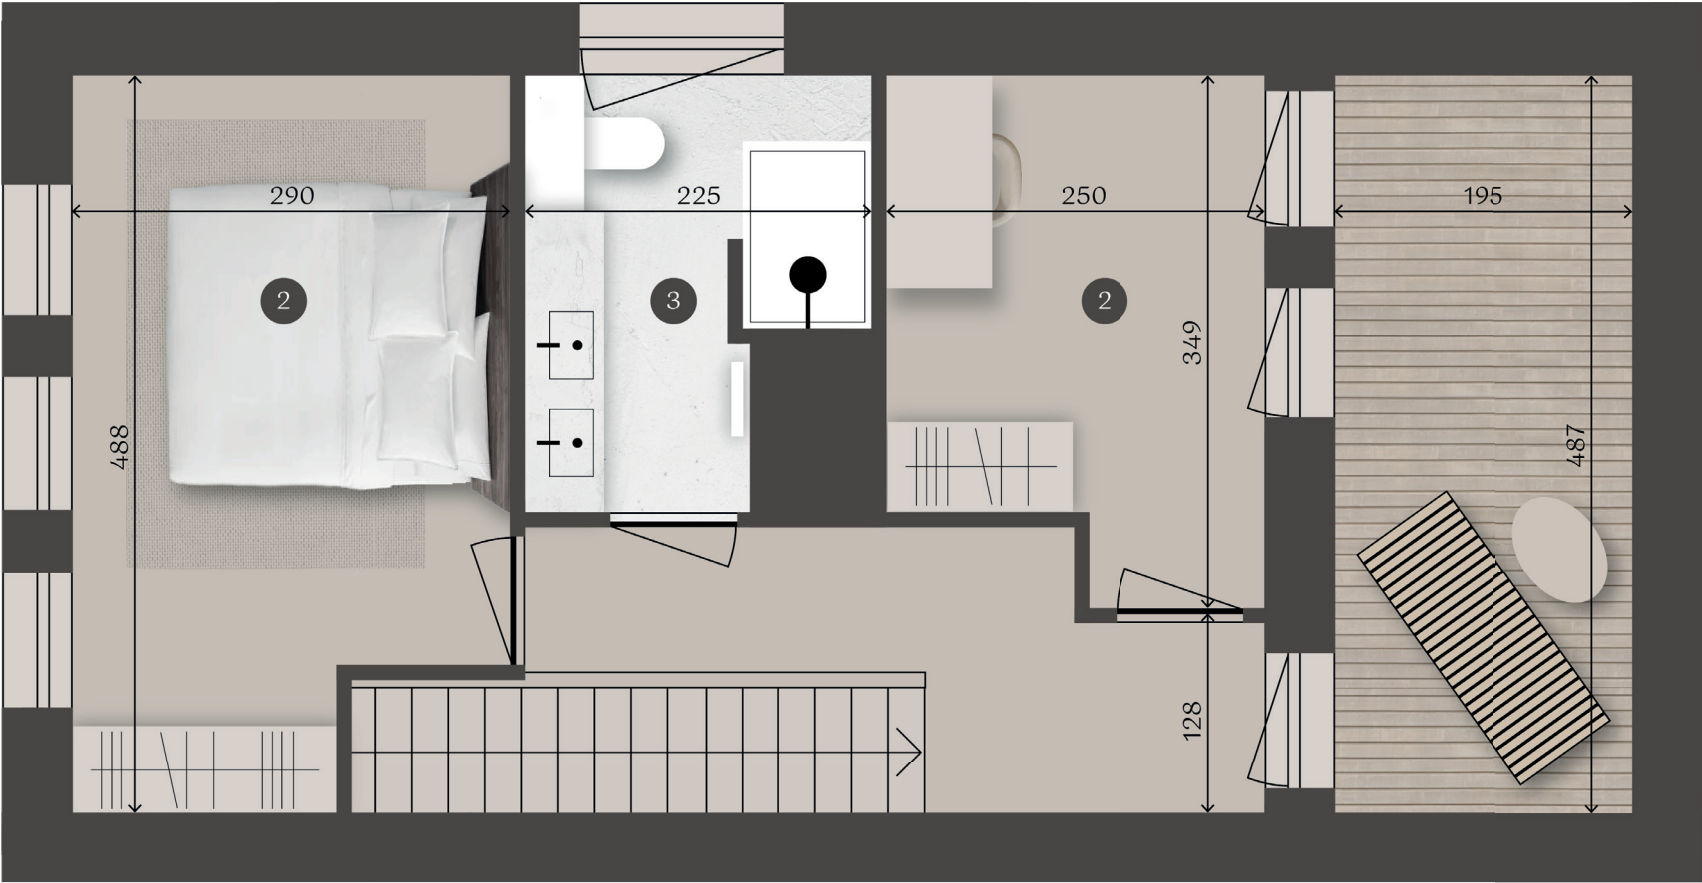


GOUWY

APPARTEMENT 12 / DUPLEX / 2+

totale bruto oppervlakte	ca 111 m ²
niveau 1+	ca 61 m ²
niveau 2+	ca 50 m ²
terras	ca 10 m ²
tuin	-
slaapkamers	2

LIGGING	DATUM
Kortrijksesteenweg 139 9830 Sint-Martens-Latem	29/06/2023

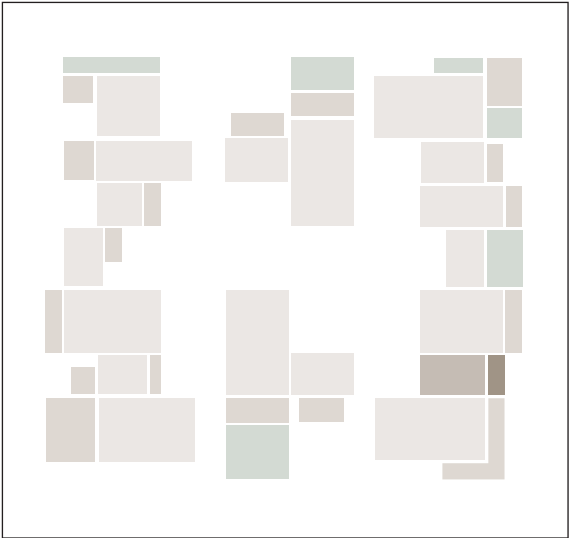

VERKOOP

black label
immodavinci.be

ARCHITECT


BONTINCK
ARCHITECTURE AND ENGINEERING

BOUWHEER

BCGO

WWW.IMMODAVINCI.BE

SCHAAL 1/50

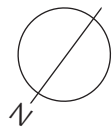

Plannen onder voorbehoud van stabiliteitsstudie en technieken.
De ingetekende inrichting is indicatief en maakt geen deel uit van de
koop. Aan deze tekeningen kunnen geen rechten worden ontleend.