


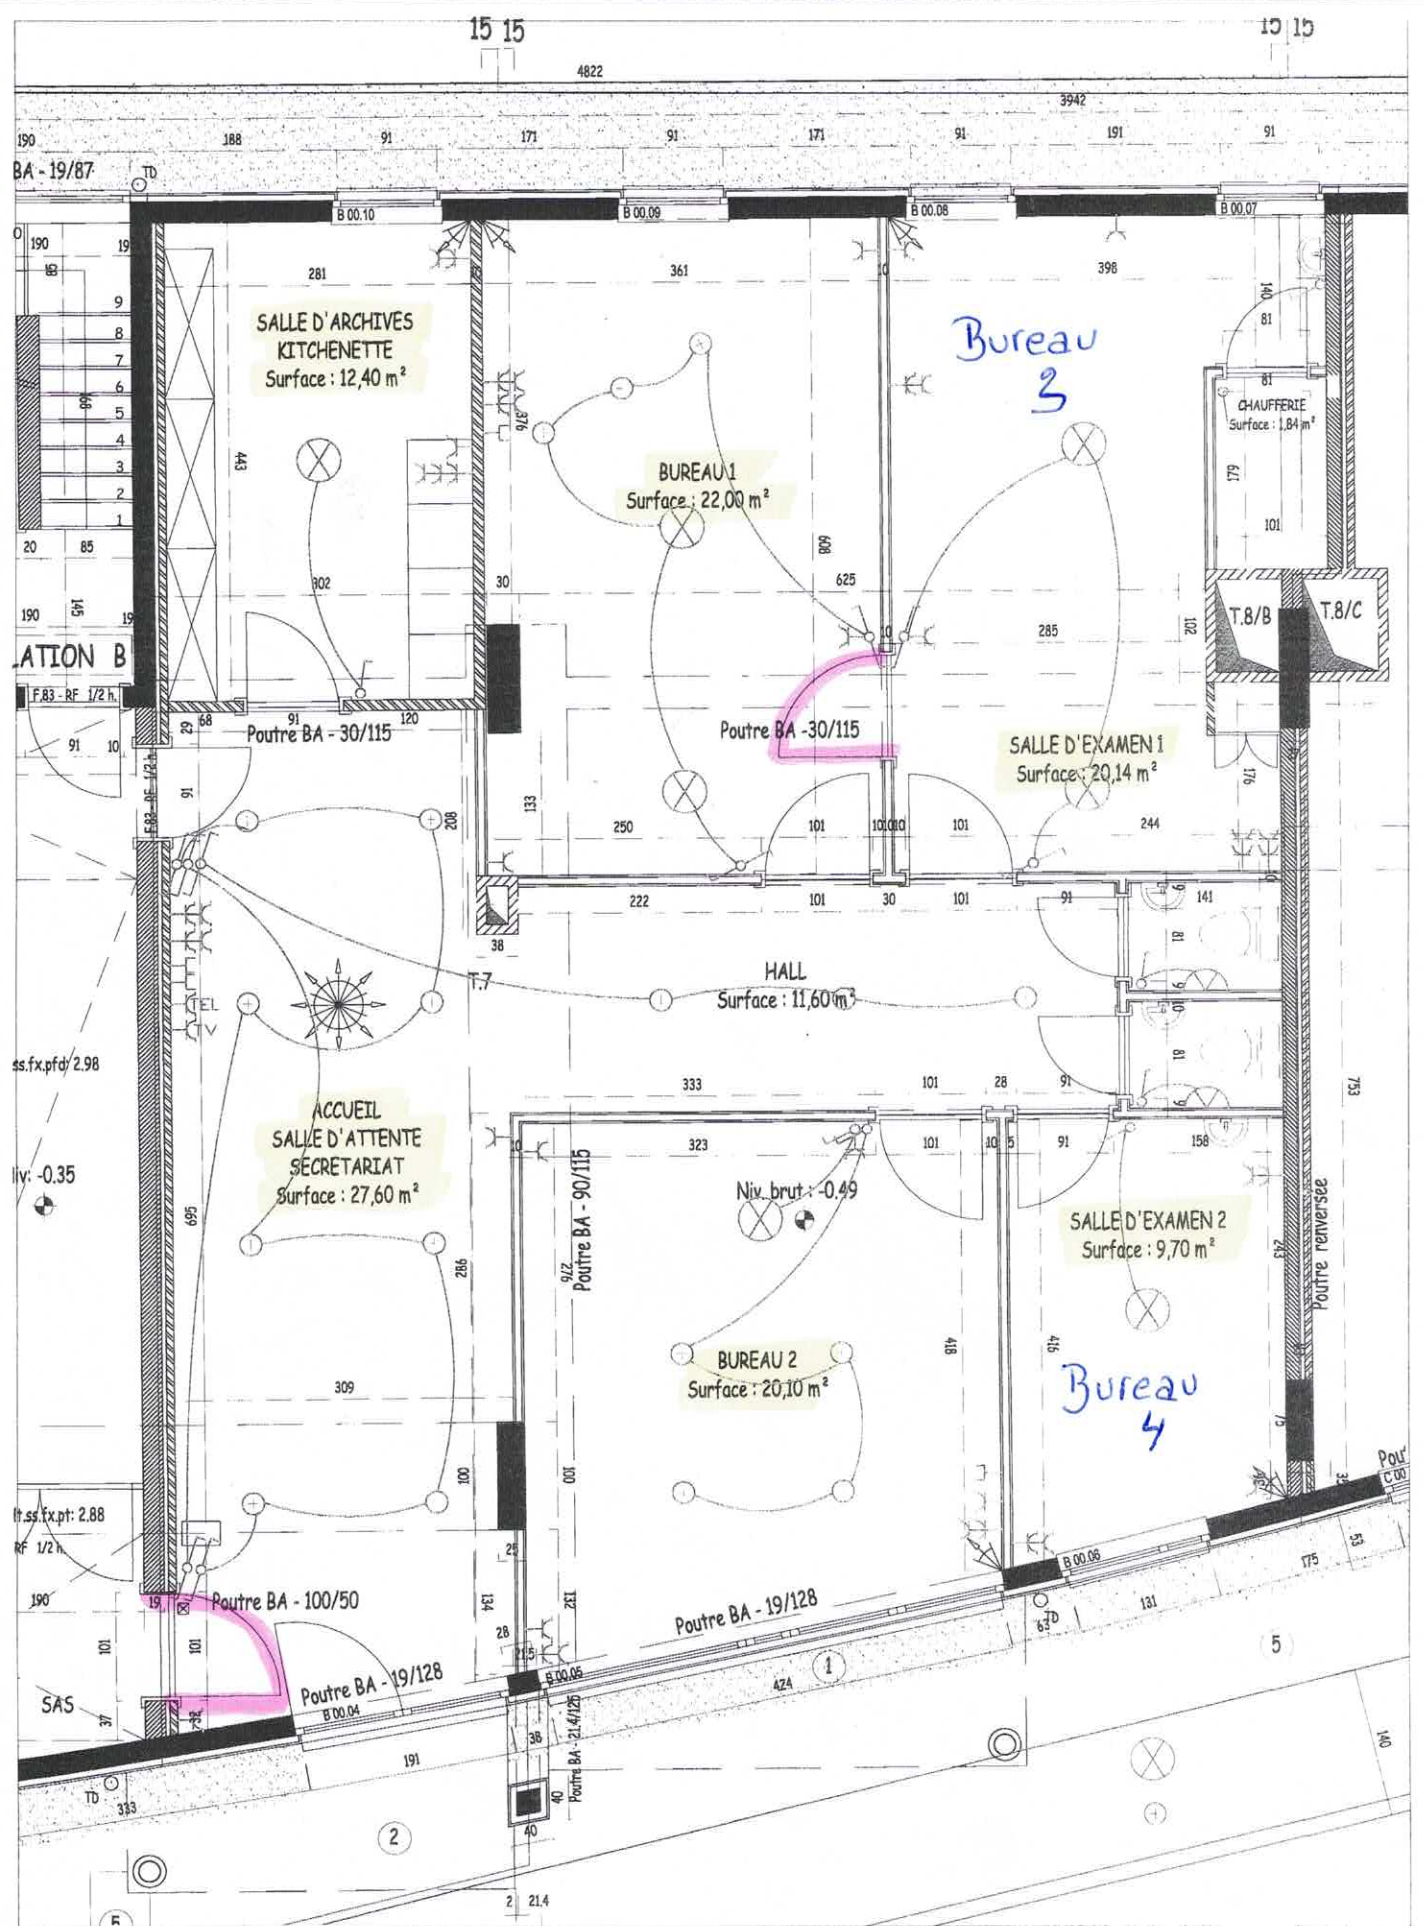

IMMEUBLE KEFER
Aménagement surface commerciale
Extrait plan du rez-de-chaussée

Dossier n°	Phase	Date	Plans n°
350	EXE	08.08.05	1
Indice	A B C D E F G H I		