

Les surfaces des parties privatives qui sont reprises au tableau des quotes-parts en millièmes, ont été calculées suivant les usages ; il s'agit des surfaces correspondantes aux zones teintées du plan

En ce qui concerne les éléments de ces zones qui sont communs (murs mitoyens, etc...), il y a lieu de se référer à l'acte de base.

L'expert n'a pas contrôlé l'affectation urbanistique autorisée du bien ni sa conformité aux règlementations en vigueur.

Ce plan a été enregistré dans la base de données des plans de l'Administration Mesures & Evaluations sous le numéro de référence

Projet dessiné suivant croquis reçus par le requérant (de la société "Géomètres-experts Geo2w sprl.)

[Signature]


Commune de Schaerbeek

Boulevard Lambermont, 46

1er Division - Section A - Parcellle n°490Z3

Echelle : 1/150


DOSSIER N° 10078 - N° REFERENCE :

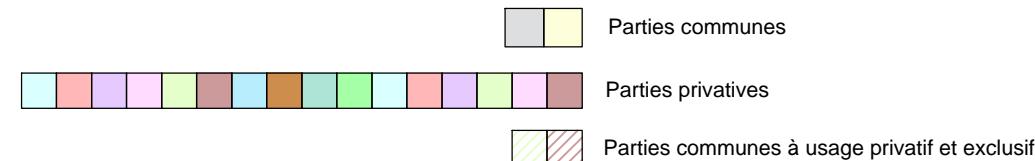


Y G E X

Avenue Eléonore 1 - 1150 Woluwé St Pierre
 Tél : +32 (0)479/88.32.34
 E-mail : A.YGEX@hotmail.com


Sous-sol

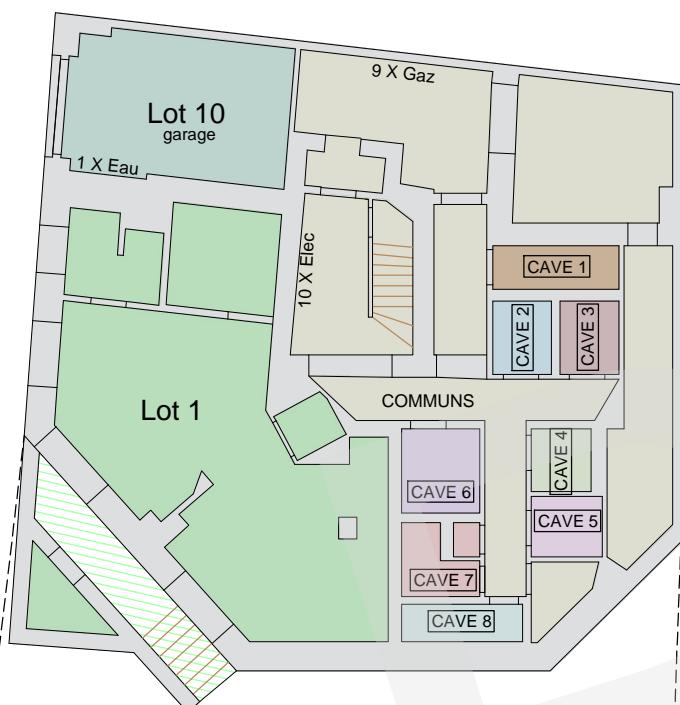


Rez-de-chaussée

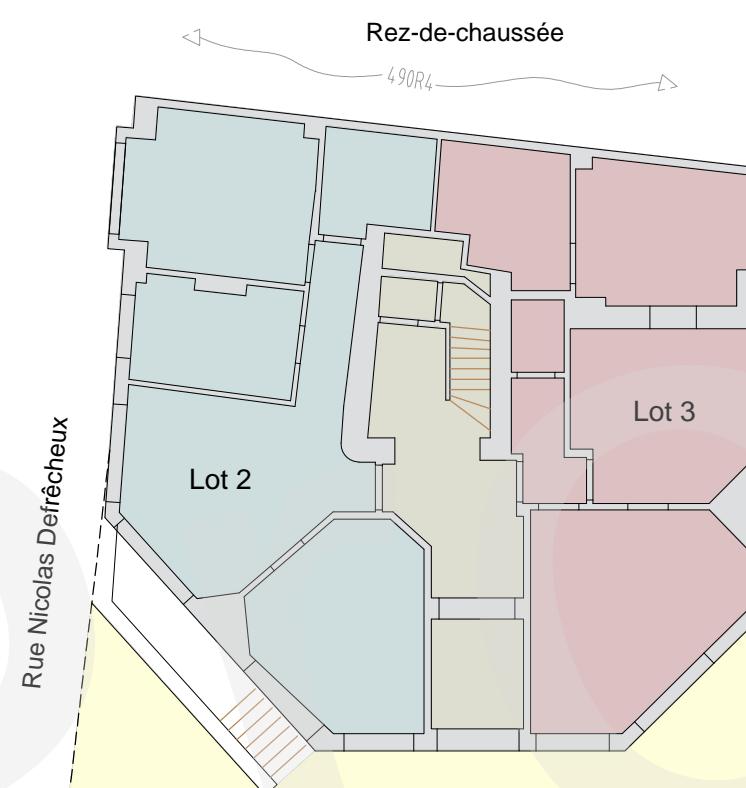

1er étage

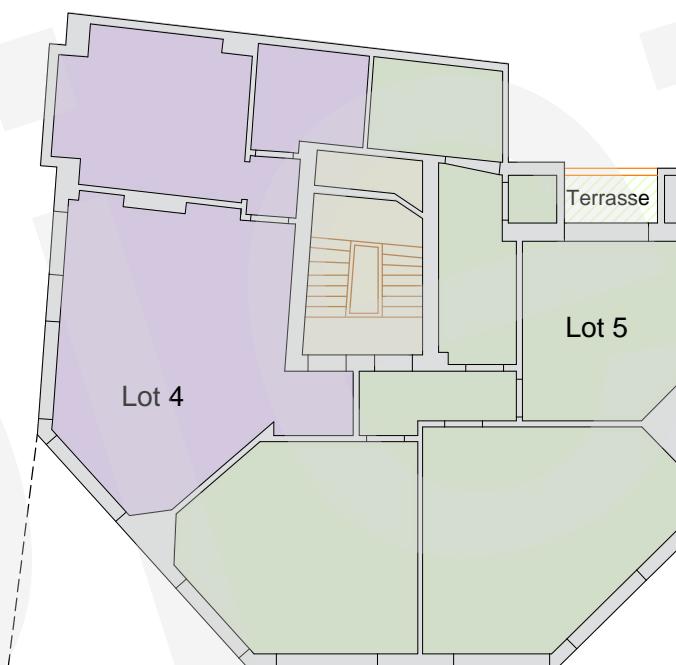

2ème étage

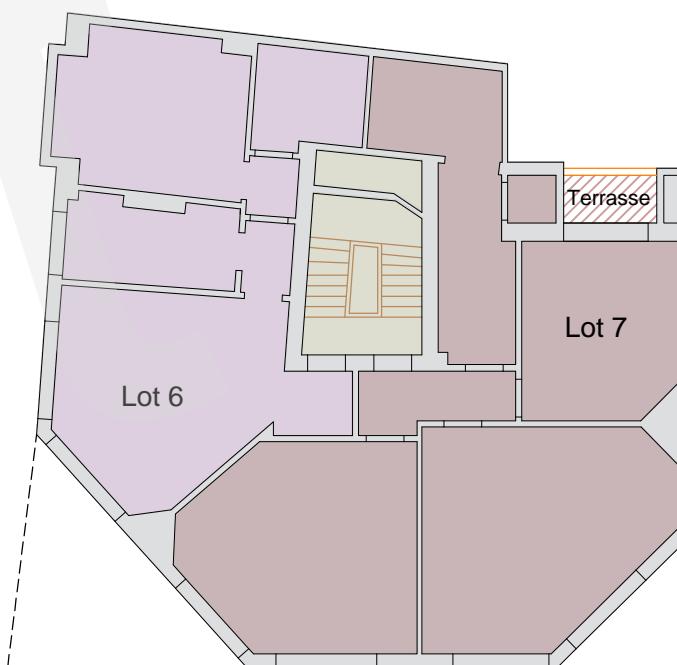

Jardin :
 Limites graphiques provenant d'Urbis

Rue Nicolas Defrêcheux

(N° 46)
 Boulevard Lambermont
 48