



BRAINE-LE-COMTE
BATIMENT 1

APPARTEMENT 1.24

400V.

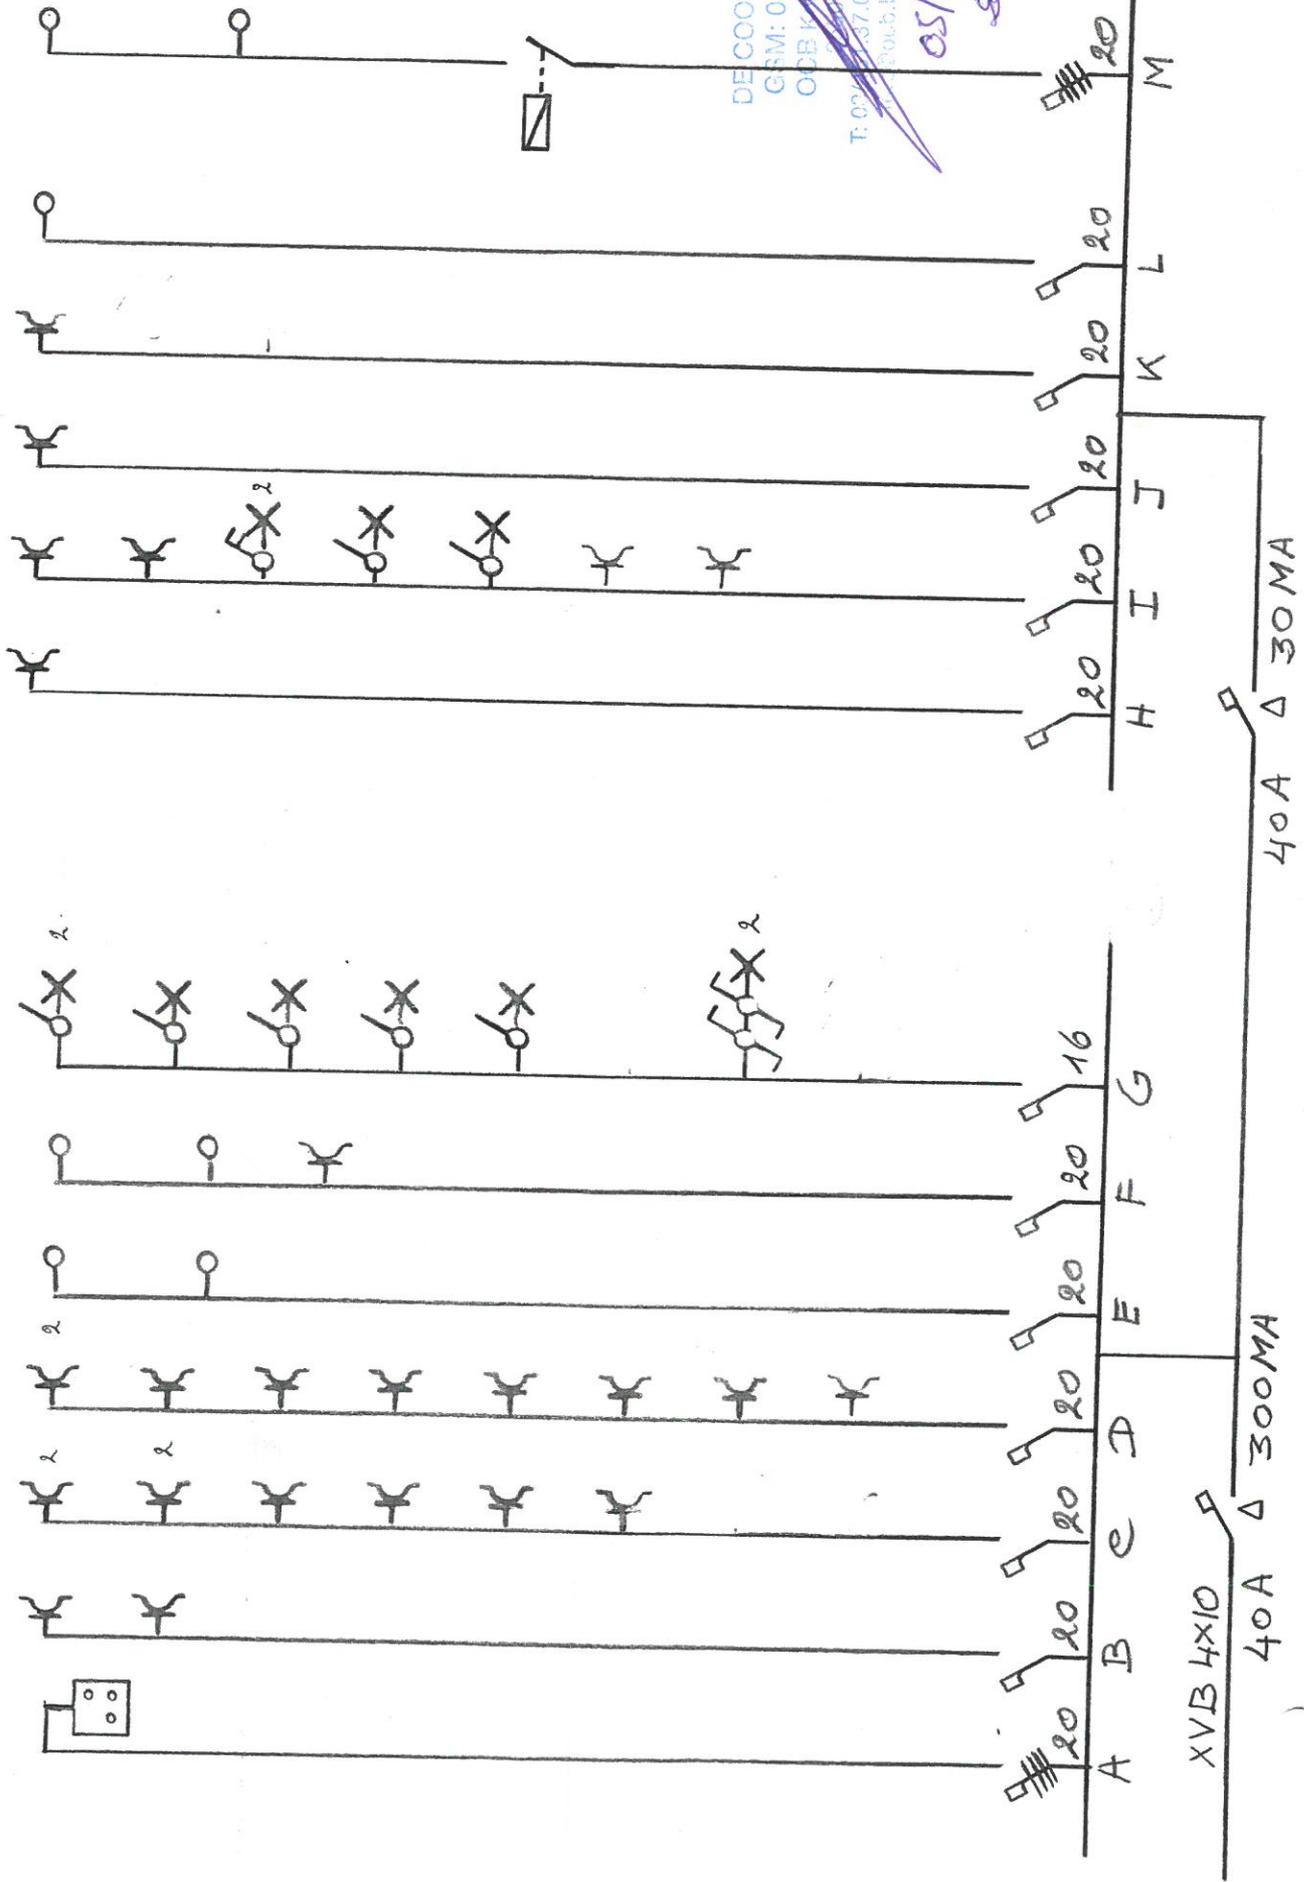

~~DECOORDE PATRICK
GSM: 049 73 09 83
OCEB Kruisridlaan 60
Kontich
T: 03 44 37 00 - F: 03 451 37 10
www.ocb.be~~
05/11/2004/1233
29/11/2005.

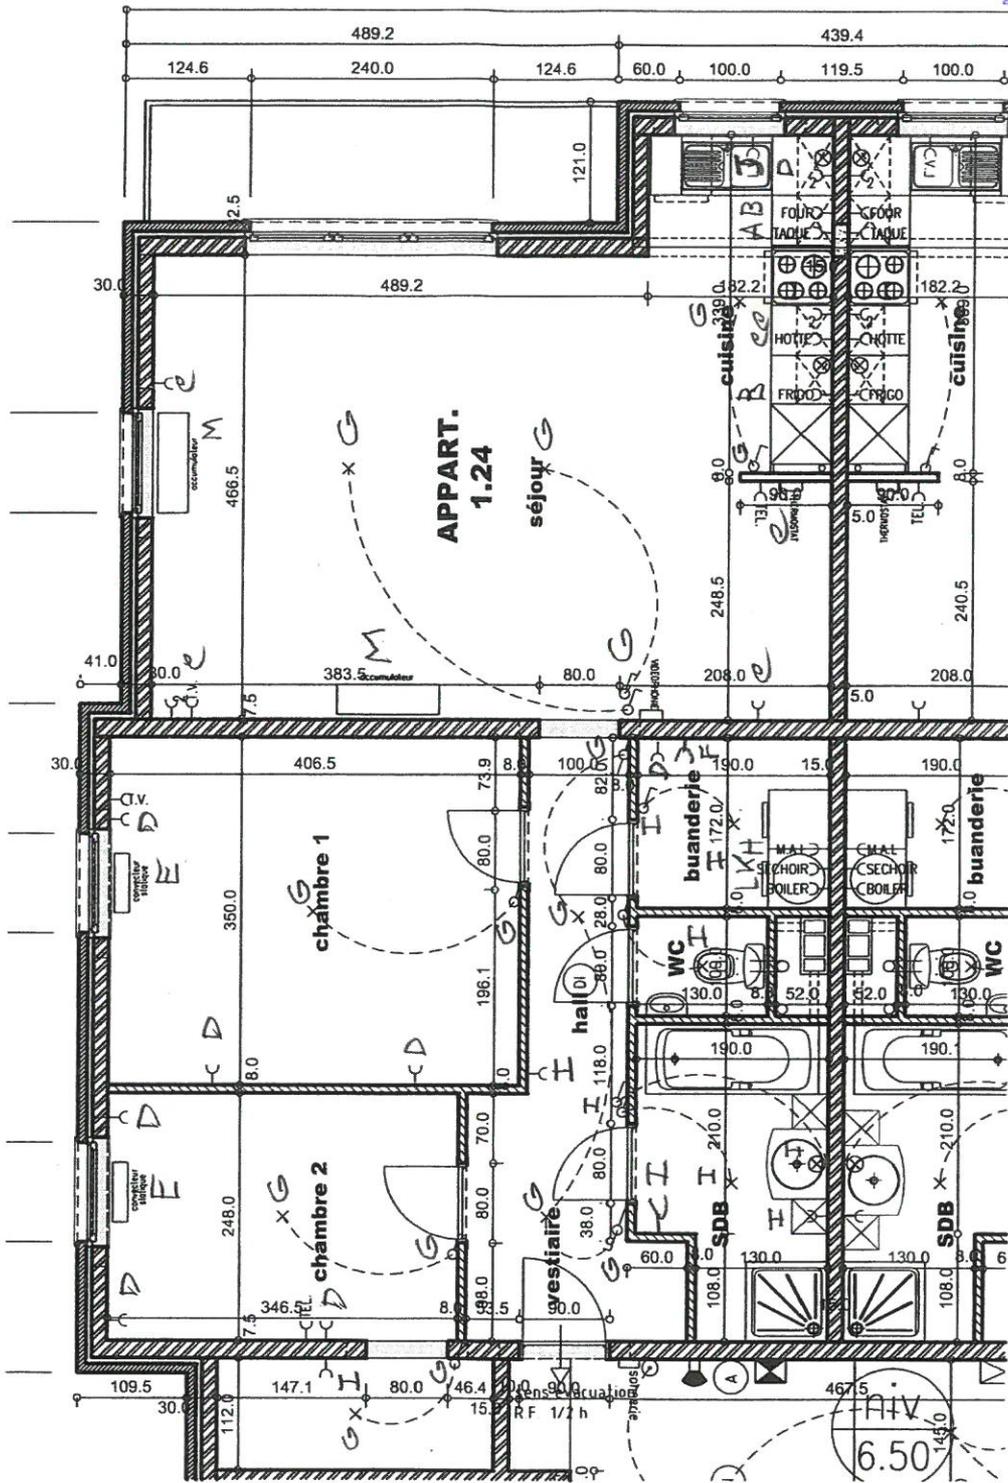

DE COORDELAAR
 GSM: 03 29.00.83
 OCM: m. Astridlaan 60
 2550 Kontich
 T: 03 451.37.00 - F: 03 451.37.10
 www.ocb.be - www.ocb.be
 2005/1133

BATIMENT 1 étage 2	échelle 1/75 ^e		COCHAUX - NAVEAU Architectes Ch. Beaumont à Harmignies
	1.24	11/05/05	

Disjoncteurs automatique

Braine Le Comte

Batiment 1.

APPART. 1.24

A taque
B four - frigo
C living - cuisine - vestiaire
D chambres - cuisine - buanderie
E rad. chambres
F chauffage d'appoint - prise amplificateur TV. - thermostat
G éclairage
H machine à laver
I salle-de-bain - WC - buanderie - hall - réserve
J lave-vaisselle
K séchoir
L boiler
M 2 accus

0005/1133.

~~DE COORDINATOR
GSM: 03/29.00.83
OCB, Astridlaan 60
350 Kortich
T: 03/451.37.00 - F: 03/451.37.10
info@ocb.be - www.ocb.be~~