







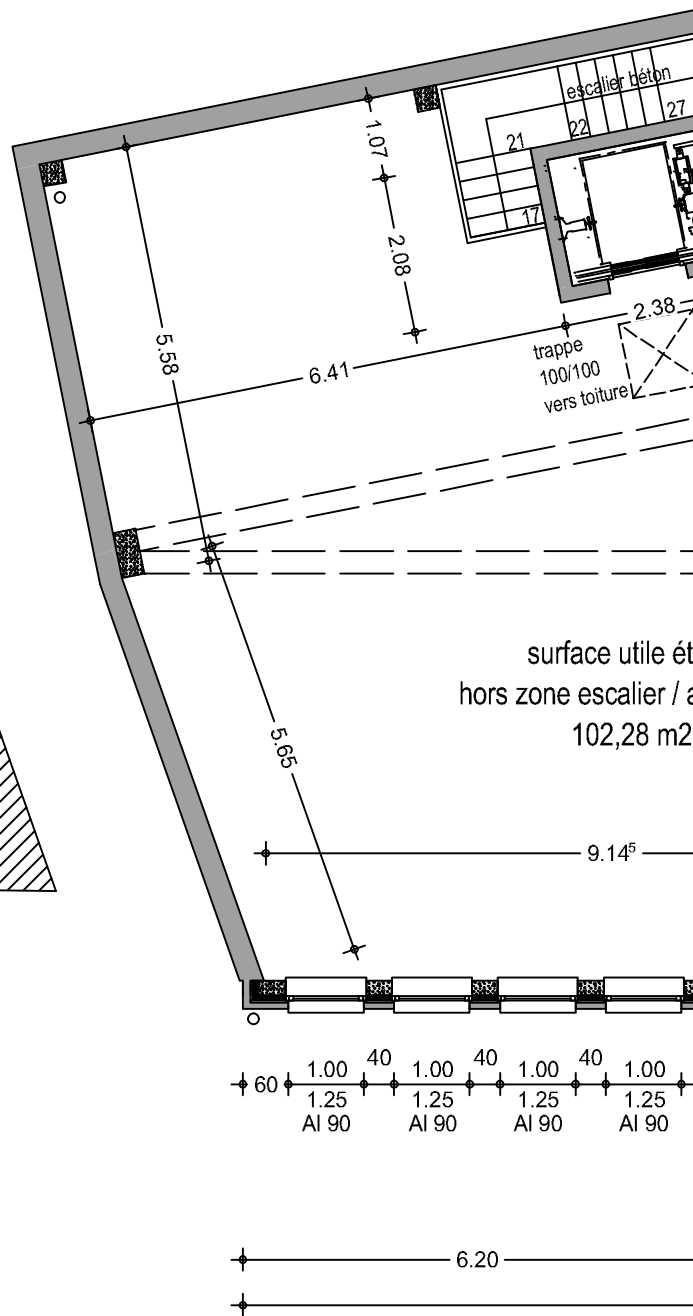


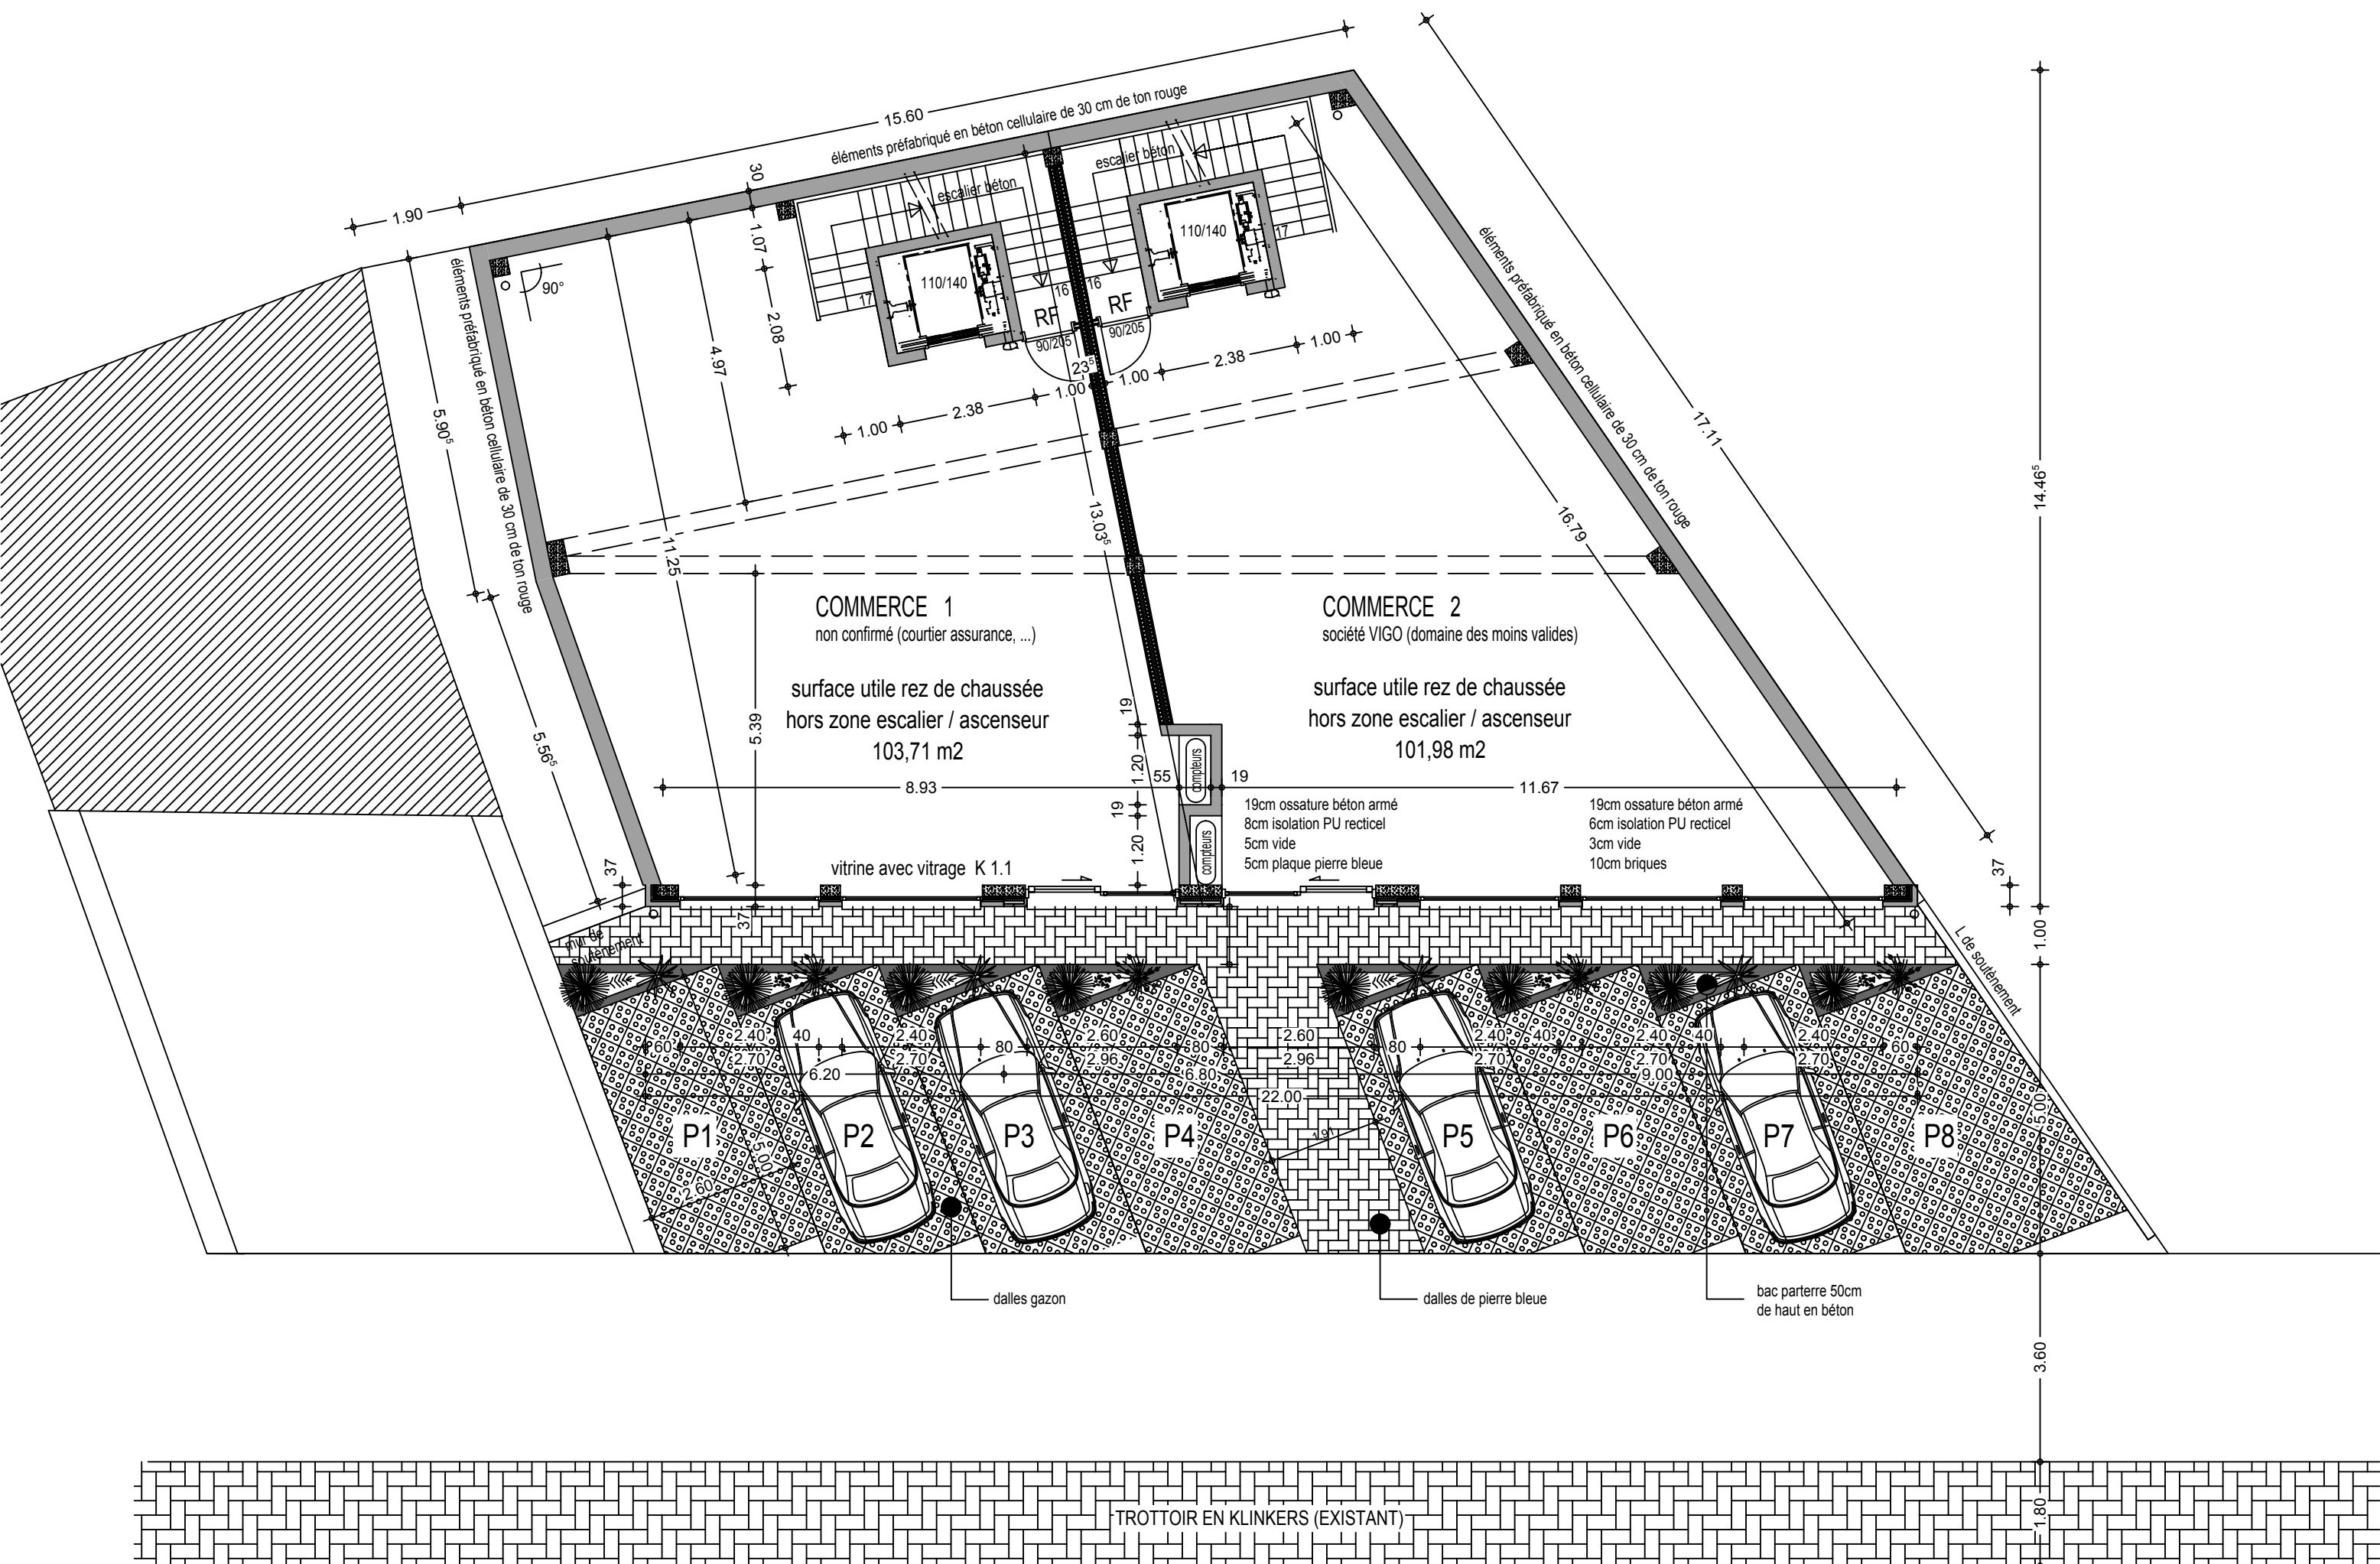


AVENUE PRINCE DE LIEGE

REZ-DE-CHAUSSEE 1/100

provisoir chantier 6 juillet 2012

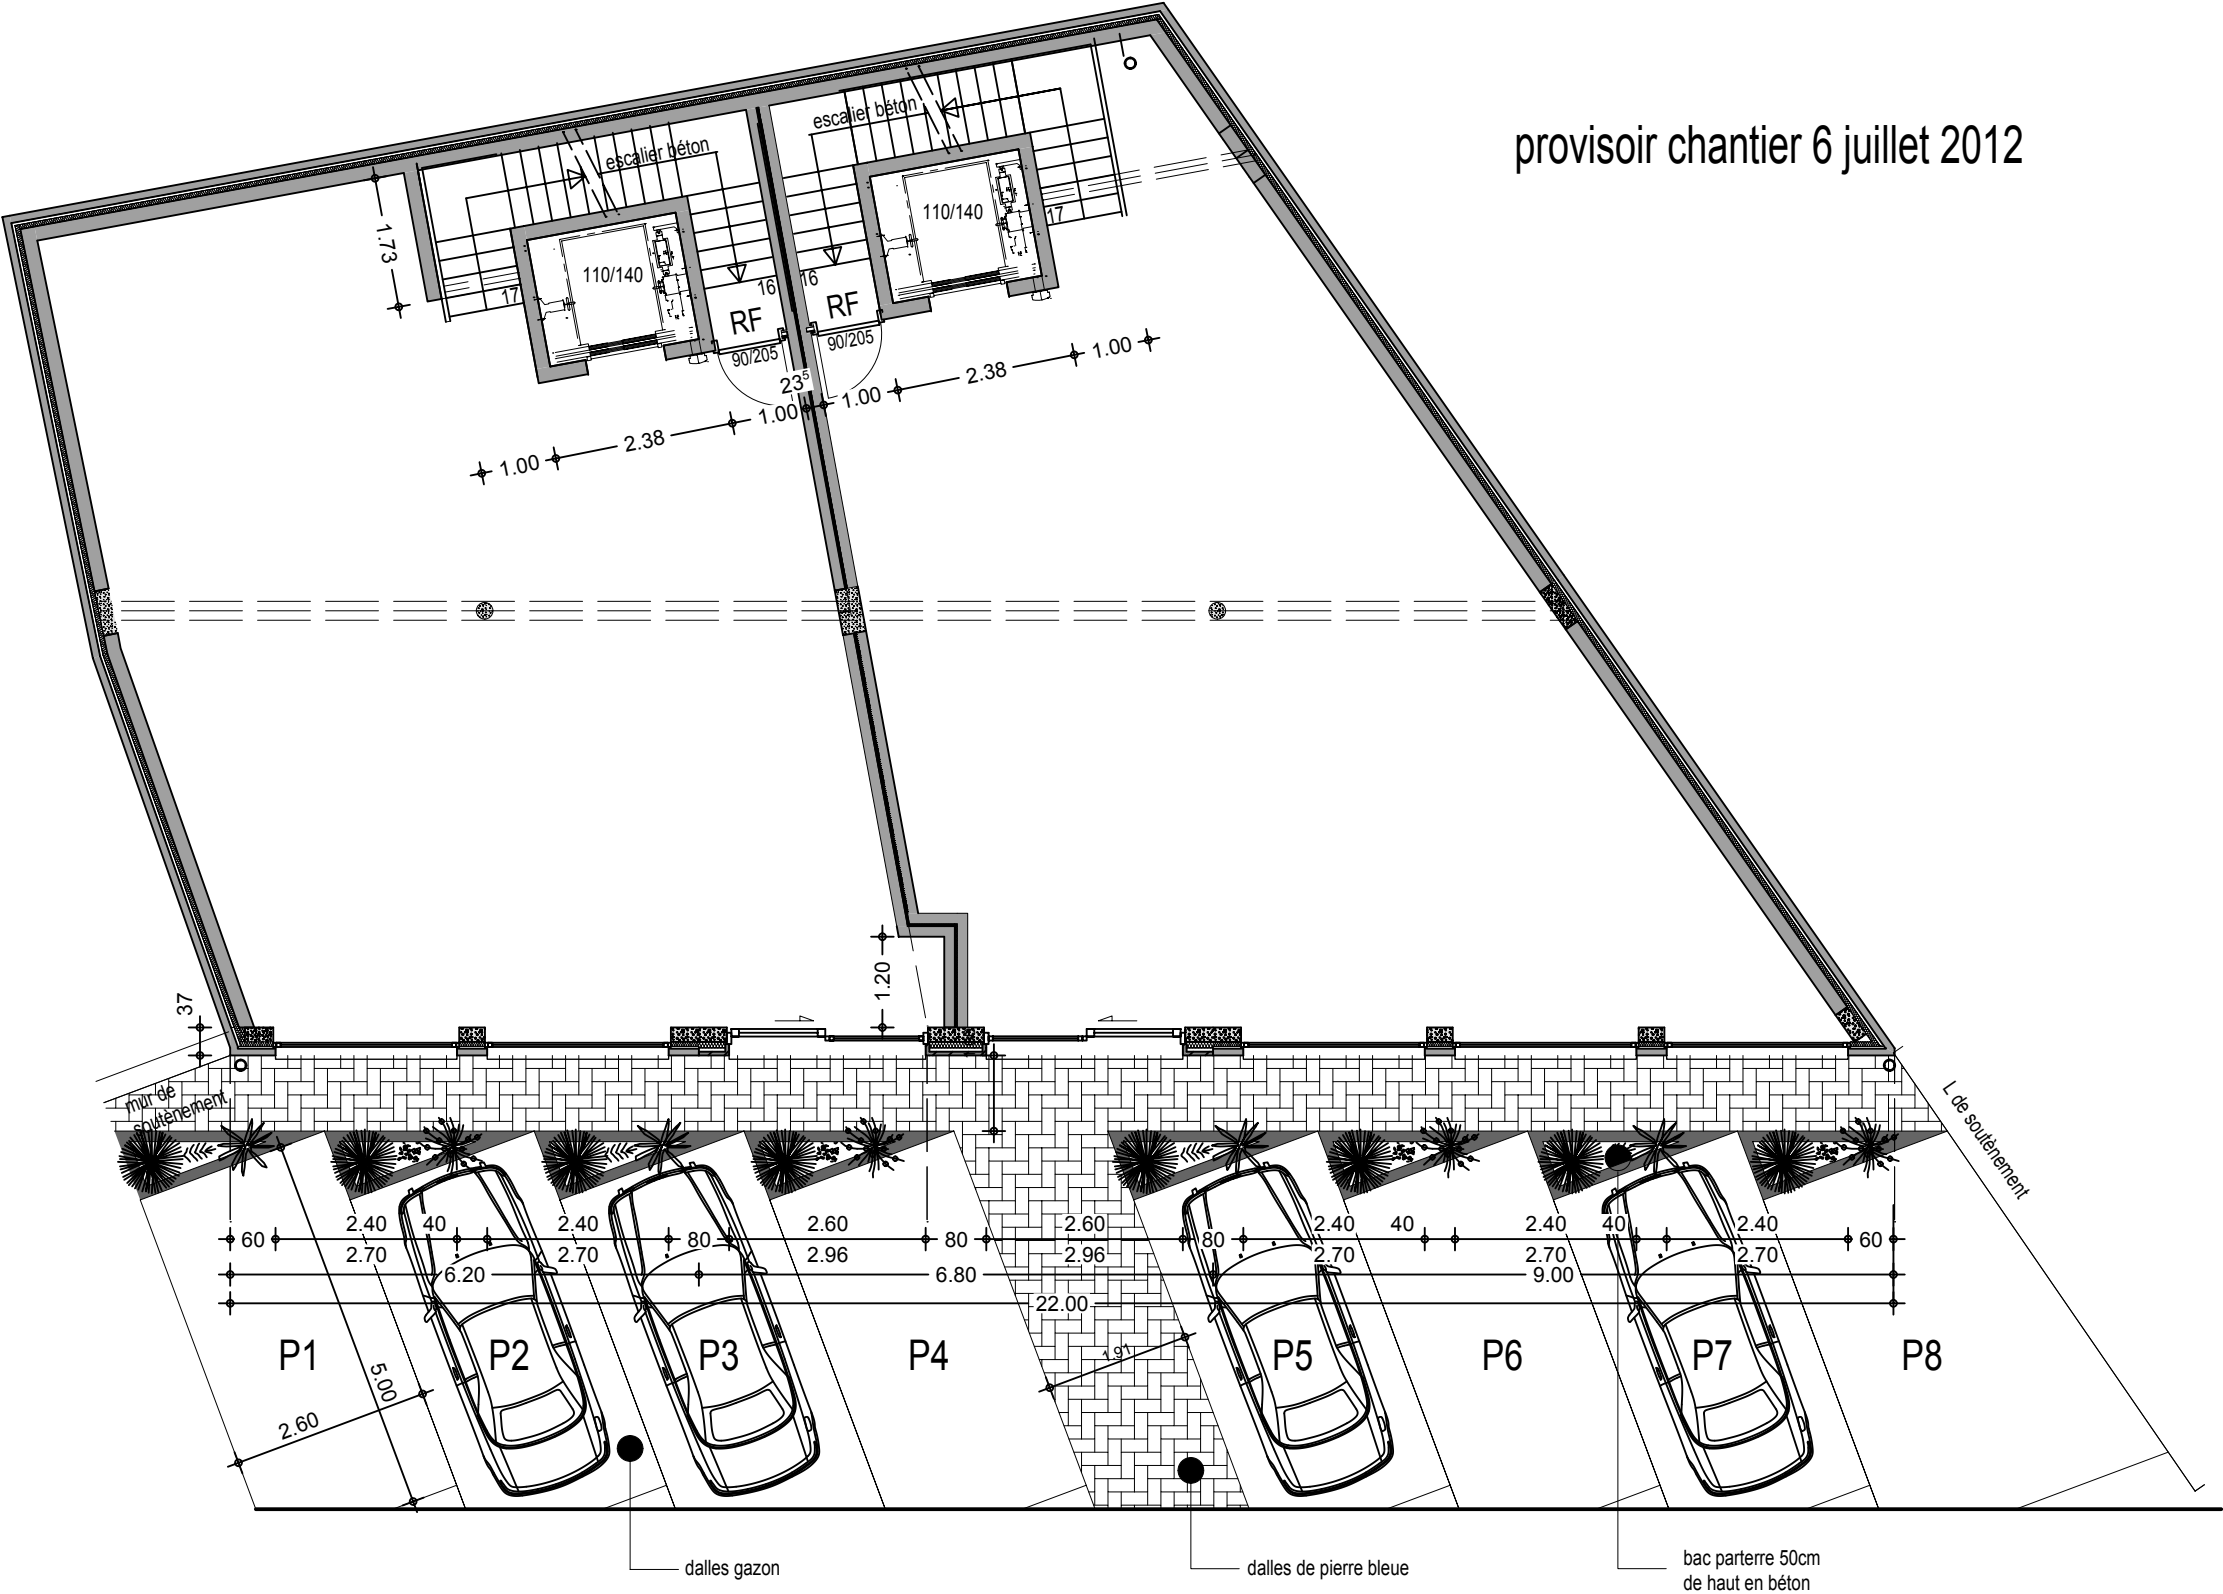


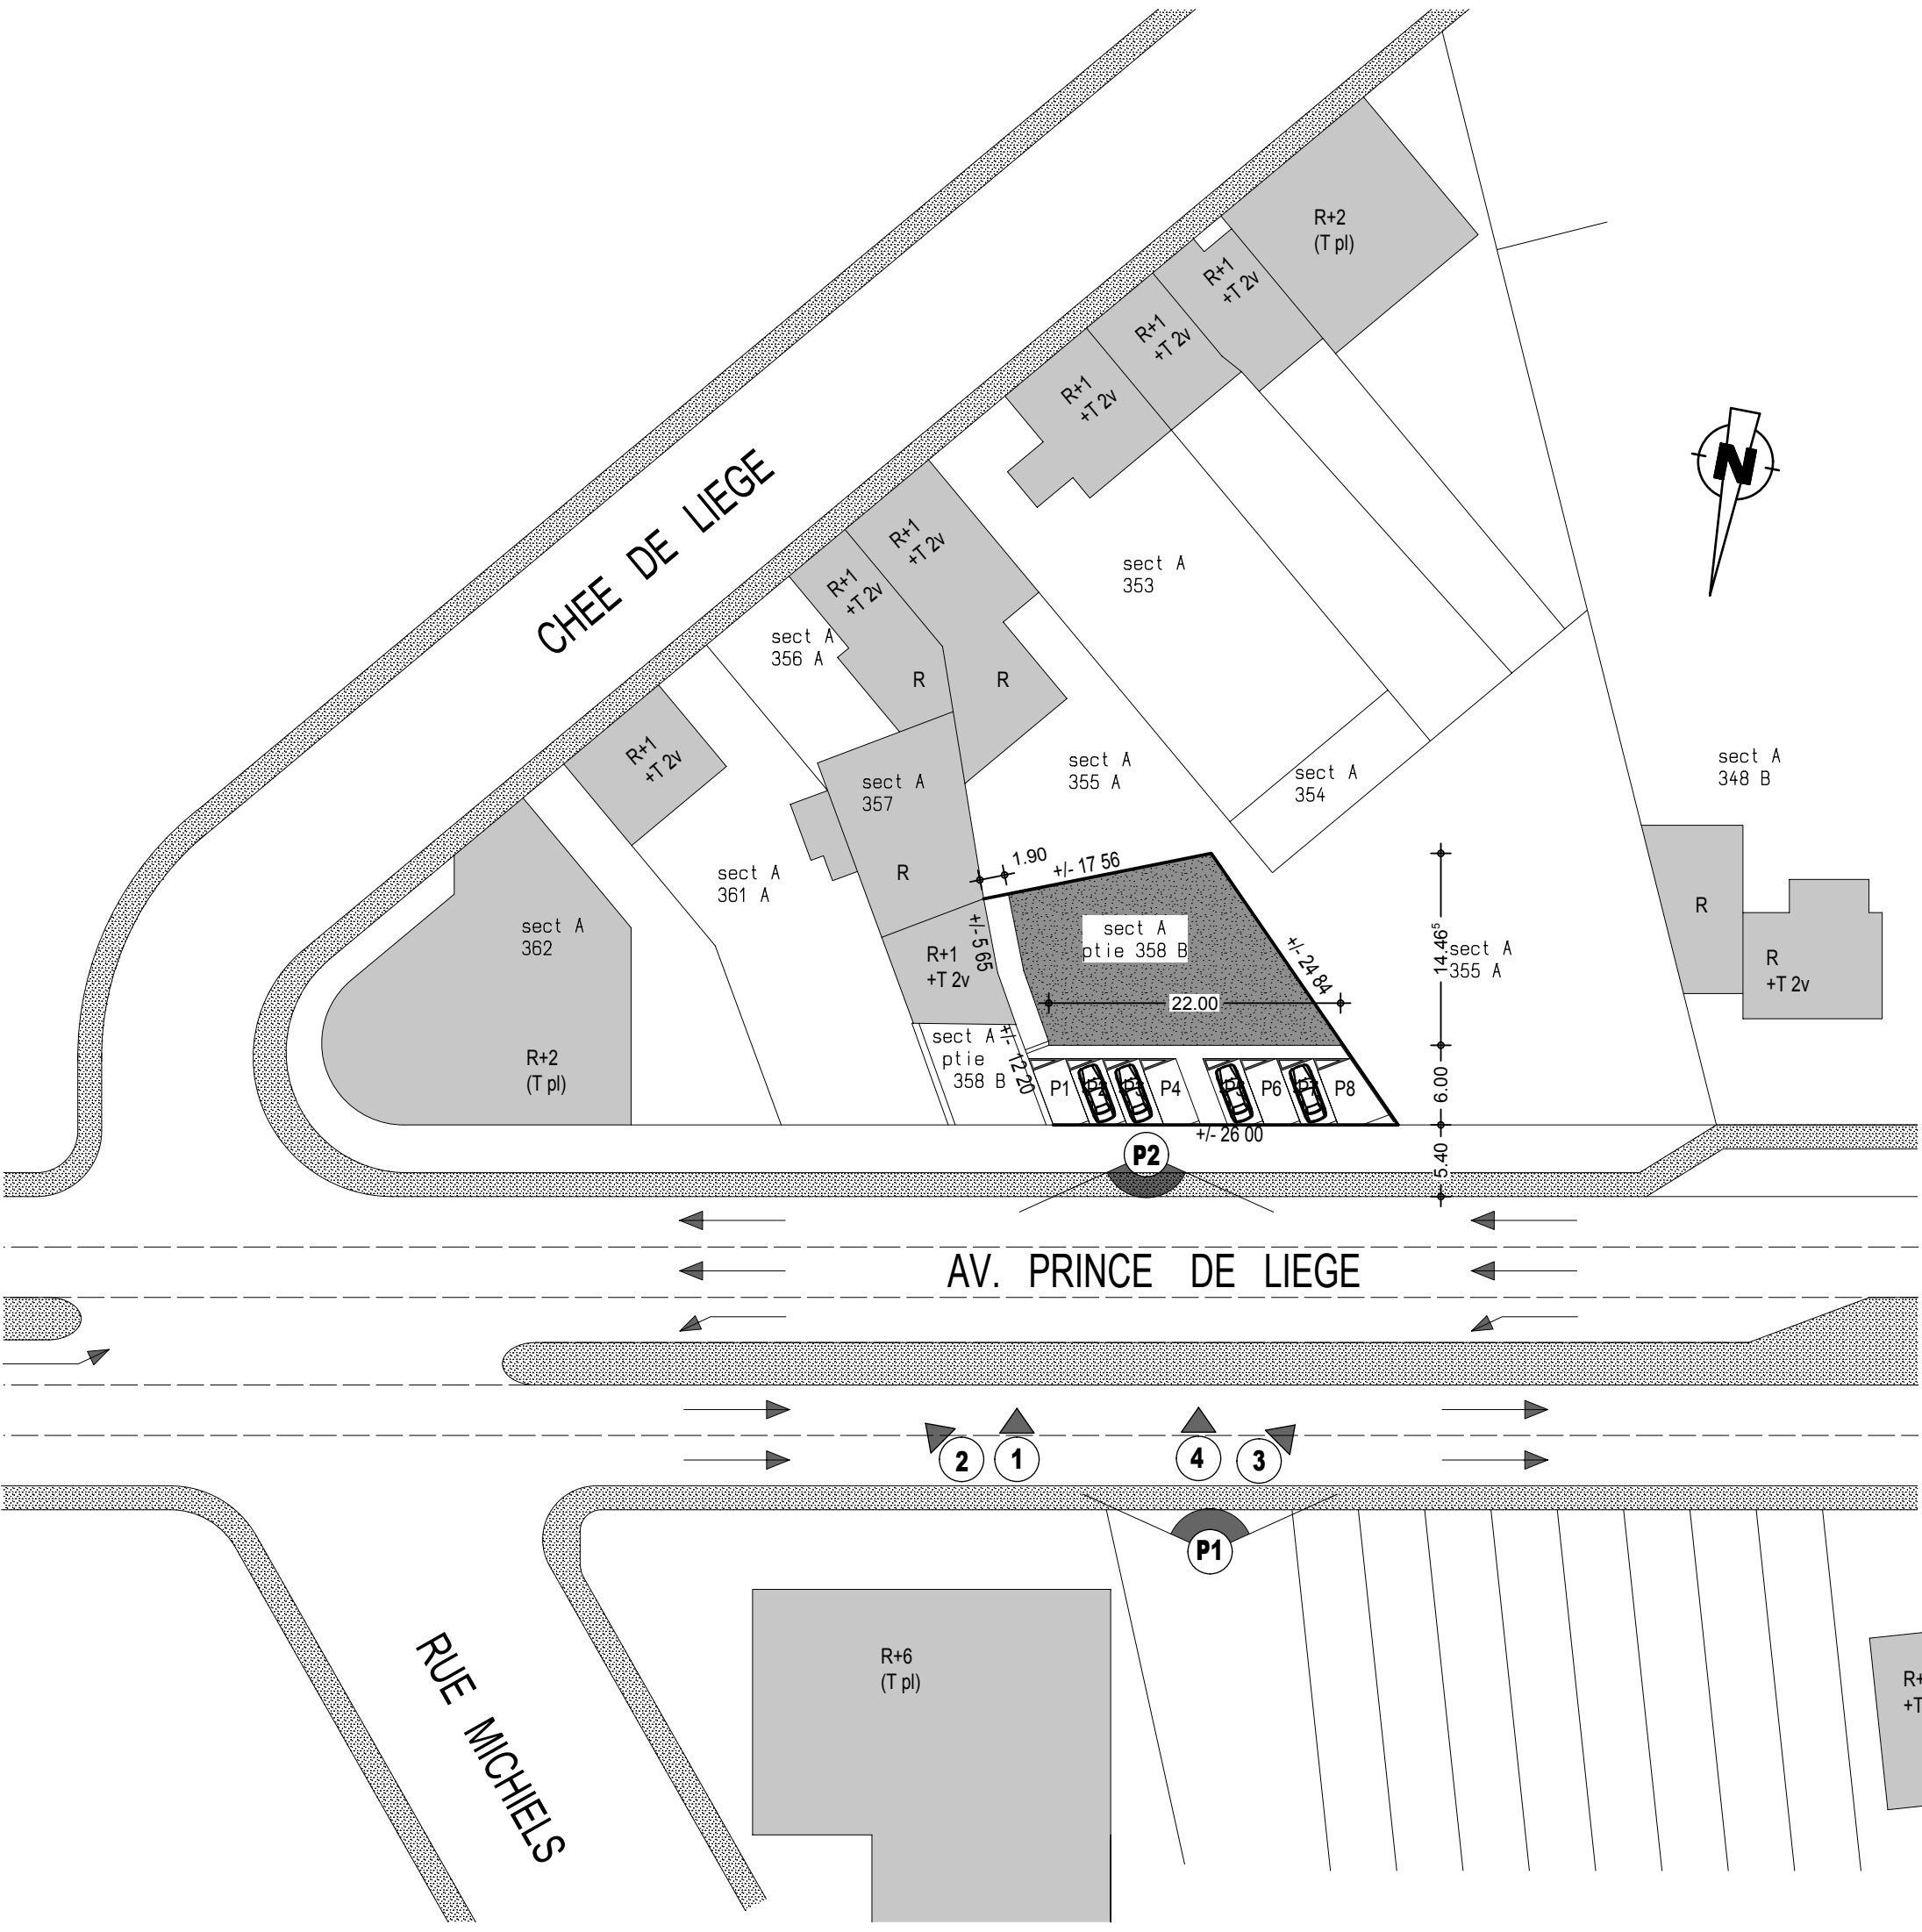


IMPLANTATION 1/500





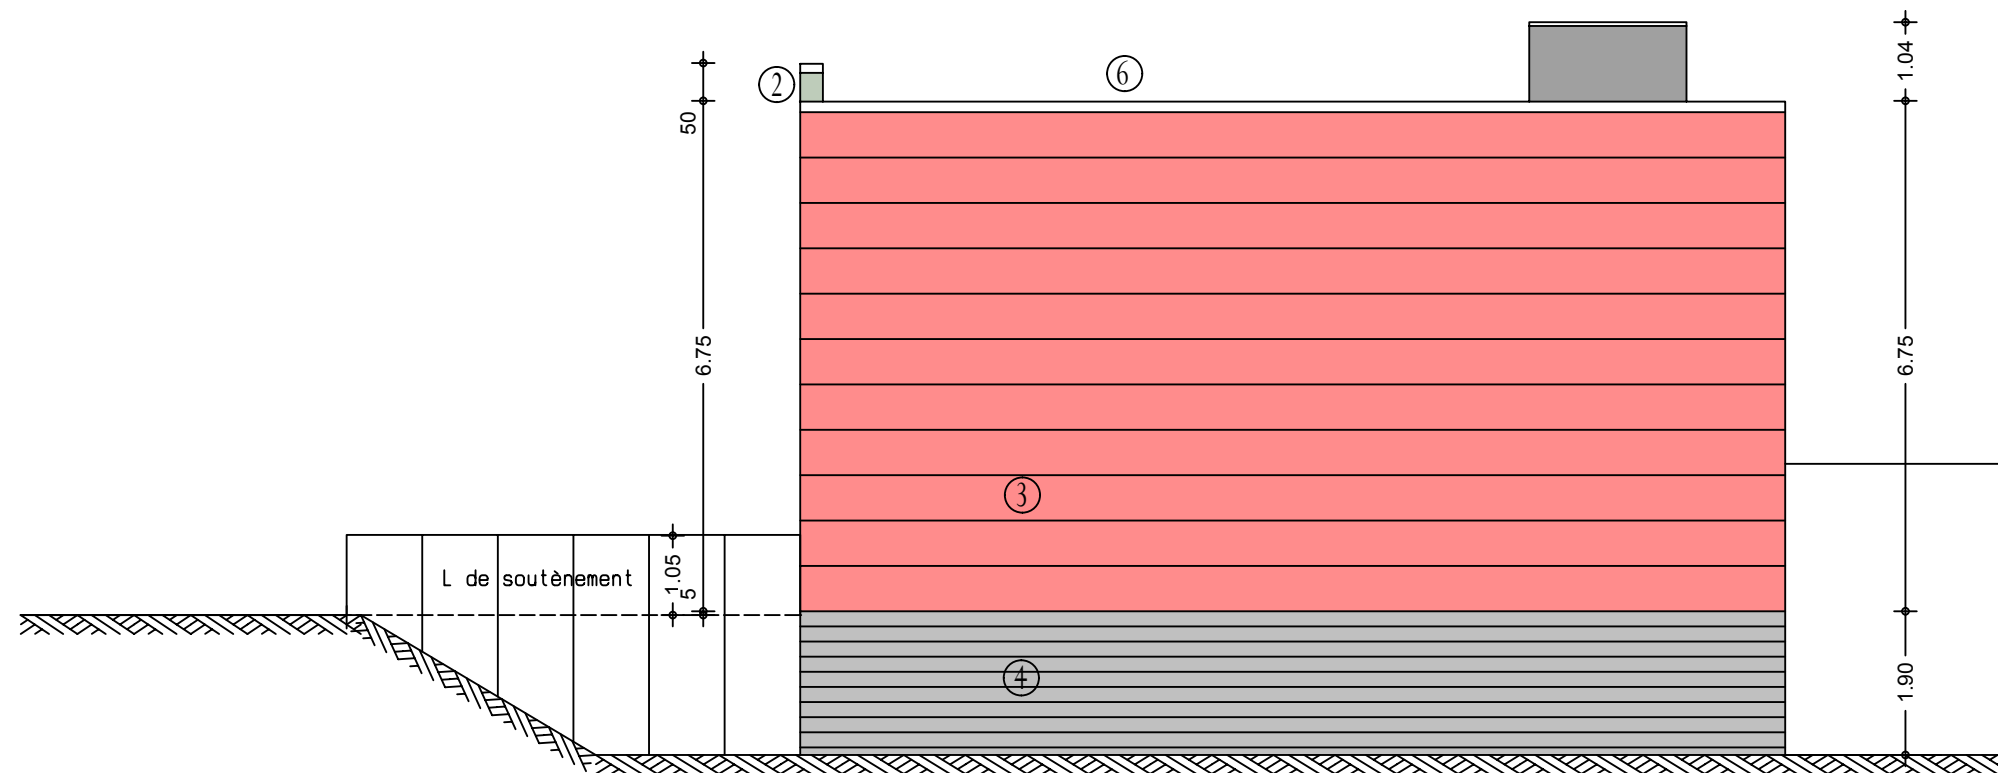

FACADE LATÉRALE DROITE 1/100

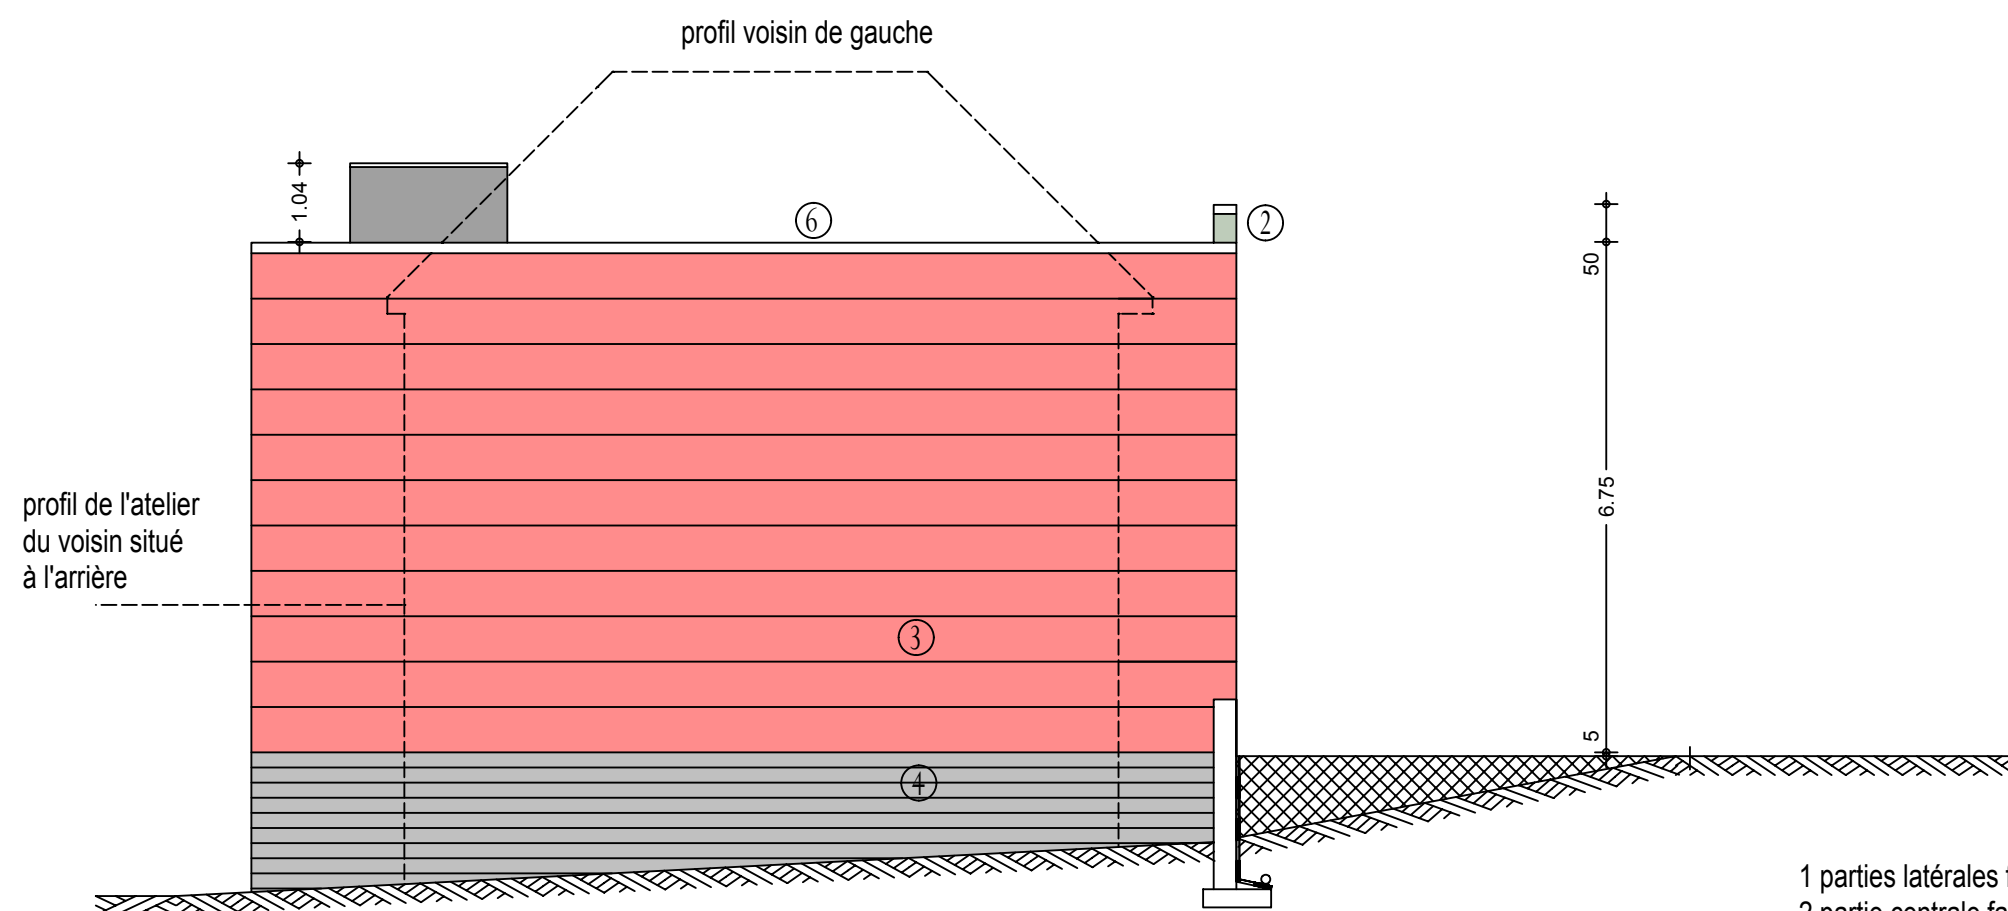


FACADE LATÉRALE GAUCHE 1/100

- 1 parties latérales façade avant en briques et joints de ton rouge
- 2 partie centrale façade avant en pierre bleue
- 3 façades latérales et arrière en éléments préfabriqués en béton cellulaire de ton rouge
- 4 soubassement façades latérale et arrière en blocs béton de ton gris
- 5 menuiseries extérieures en alu de ton gris foncé et portes automatiques
- 6 capot de finition en aluminium de ton rouge





FACADE AVANT 1/100

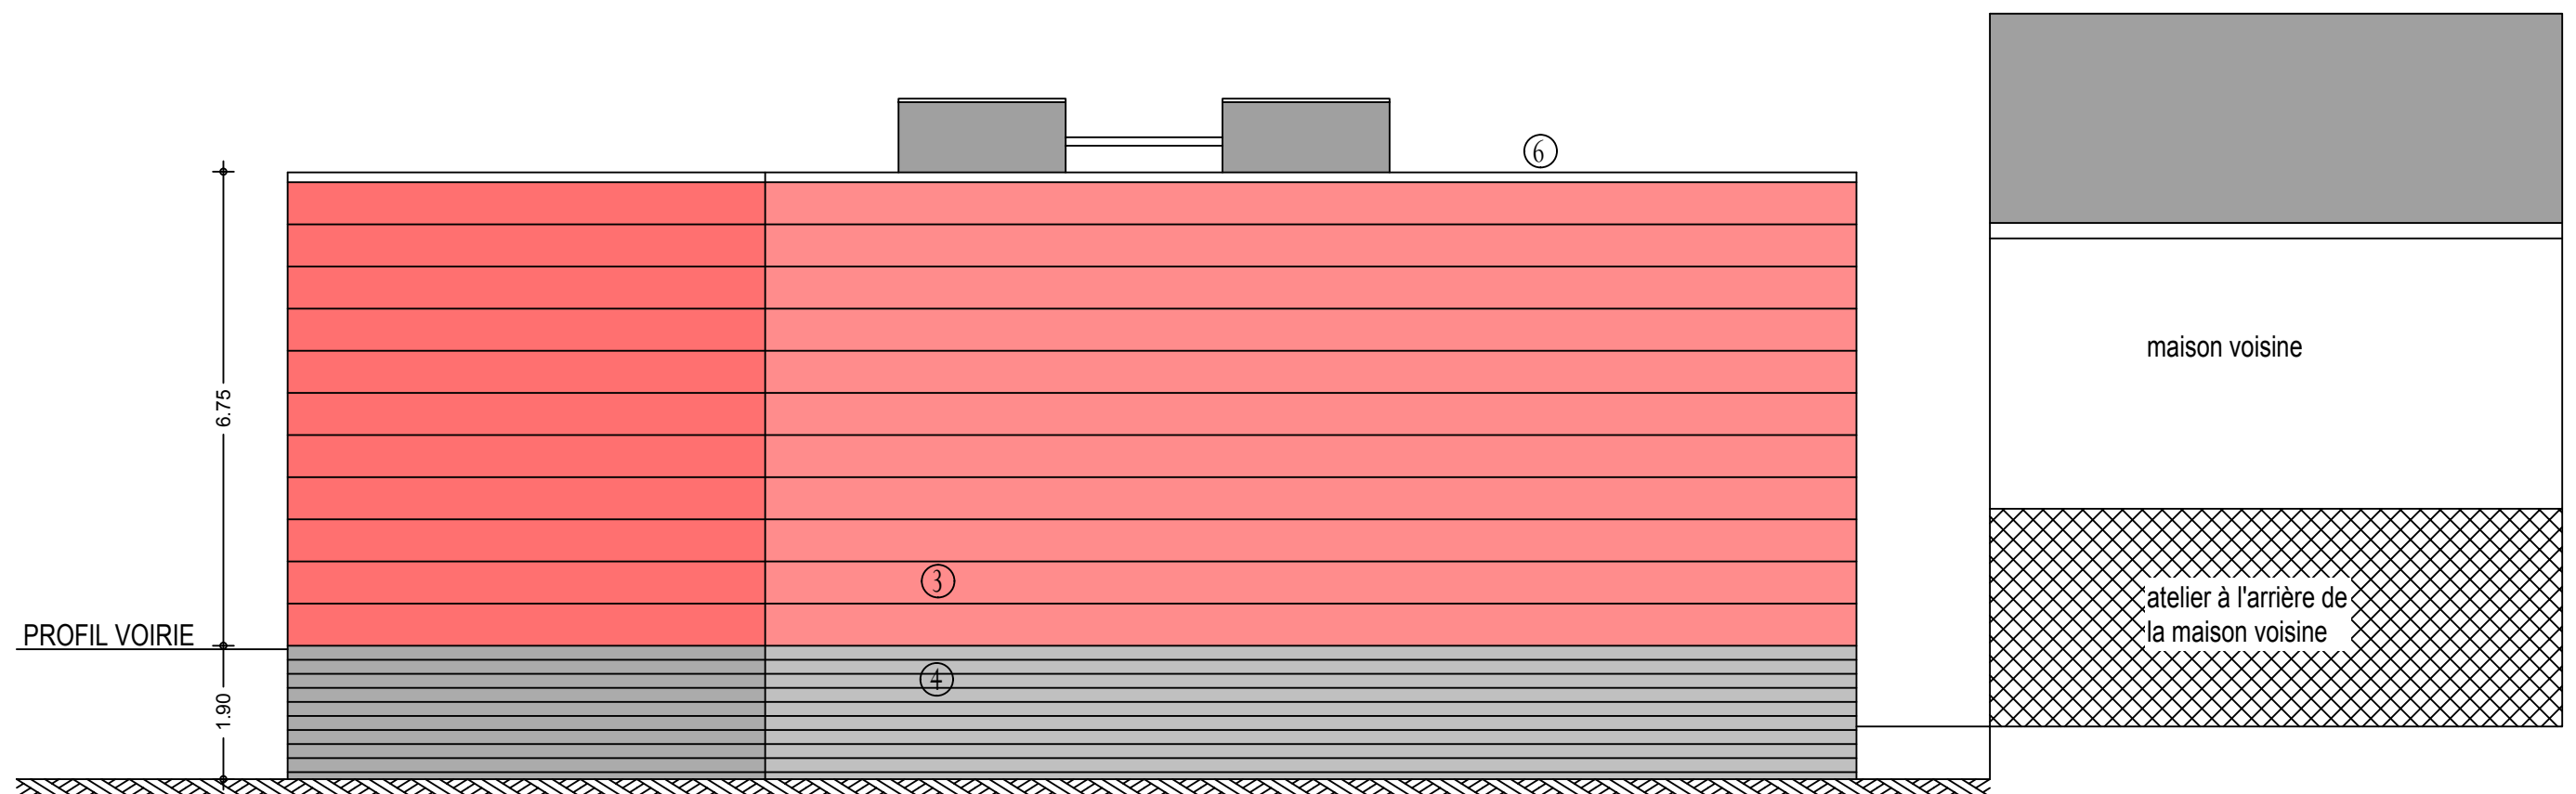

FACADE ARRIERE 1/100

- 1 parties latérales façade avant en briques et joints de ton rouge
- 2 partie centrale façade avant en pierre bleue
- 3 façades latérales et arrière en éléments préfabriqués en béton cellulaire de ton rouge
- 4 soubassement façades latérale et arrière en blocs béton de ton gris
- 5 menuiseries extérieures en alu de ton gris foncé et portes automatiques
- 6 capot de finition en aluminium de ton rouge

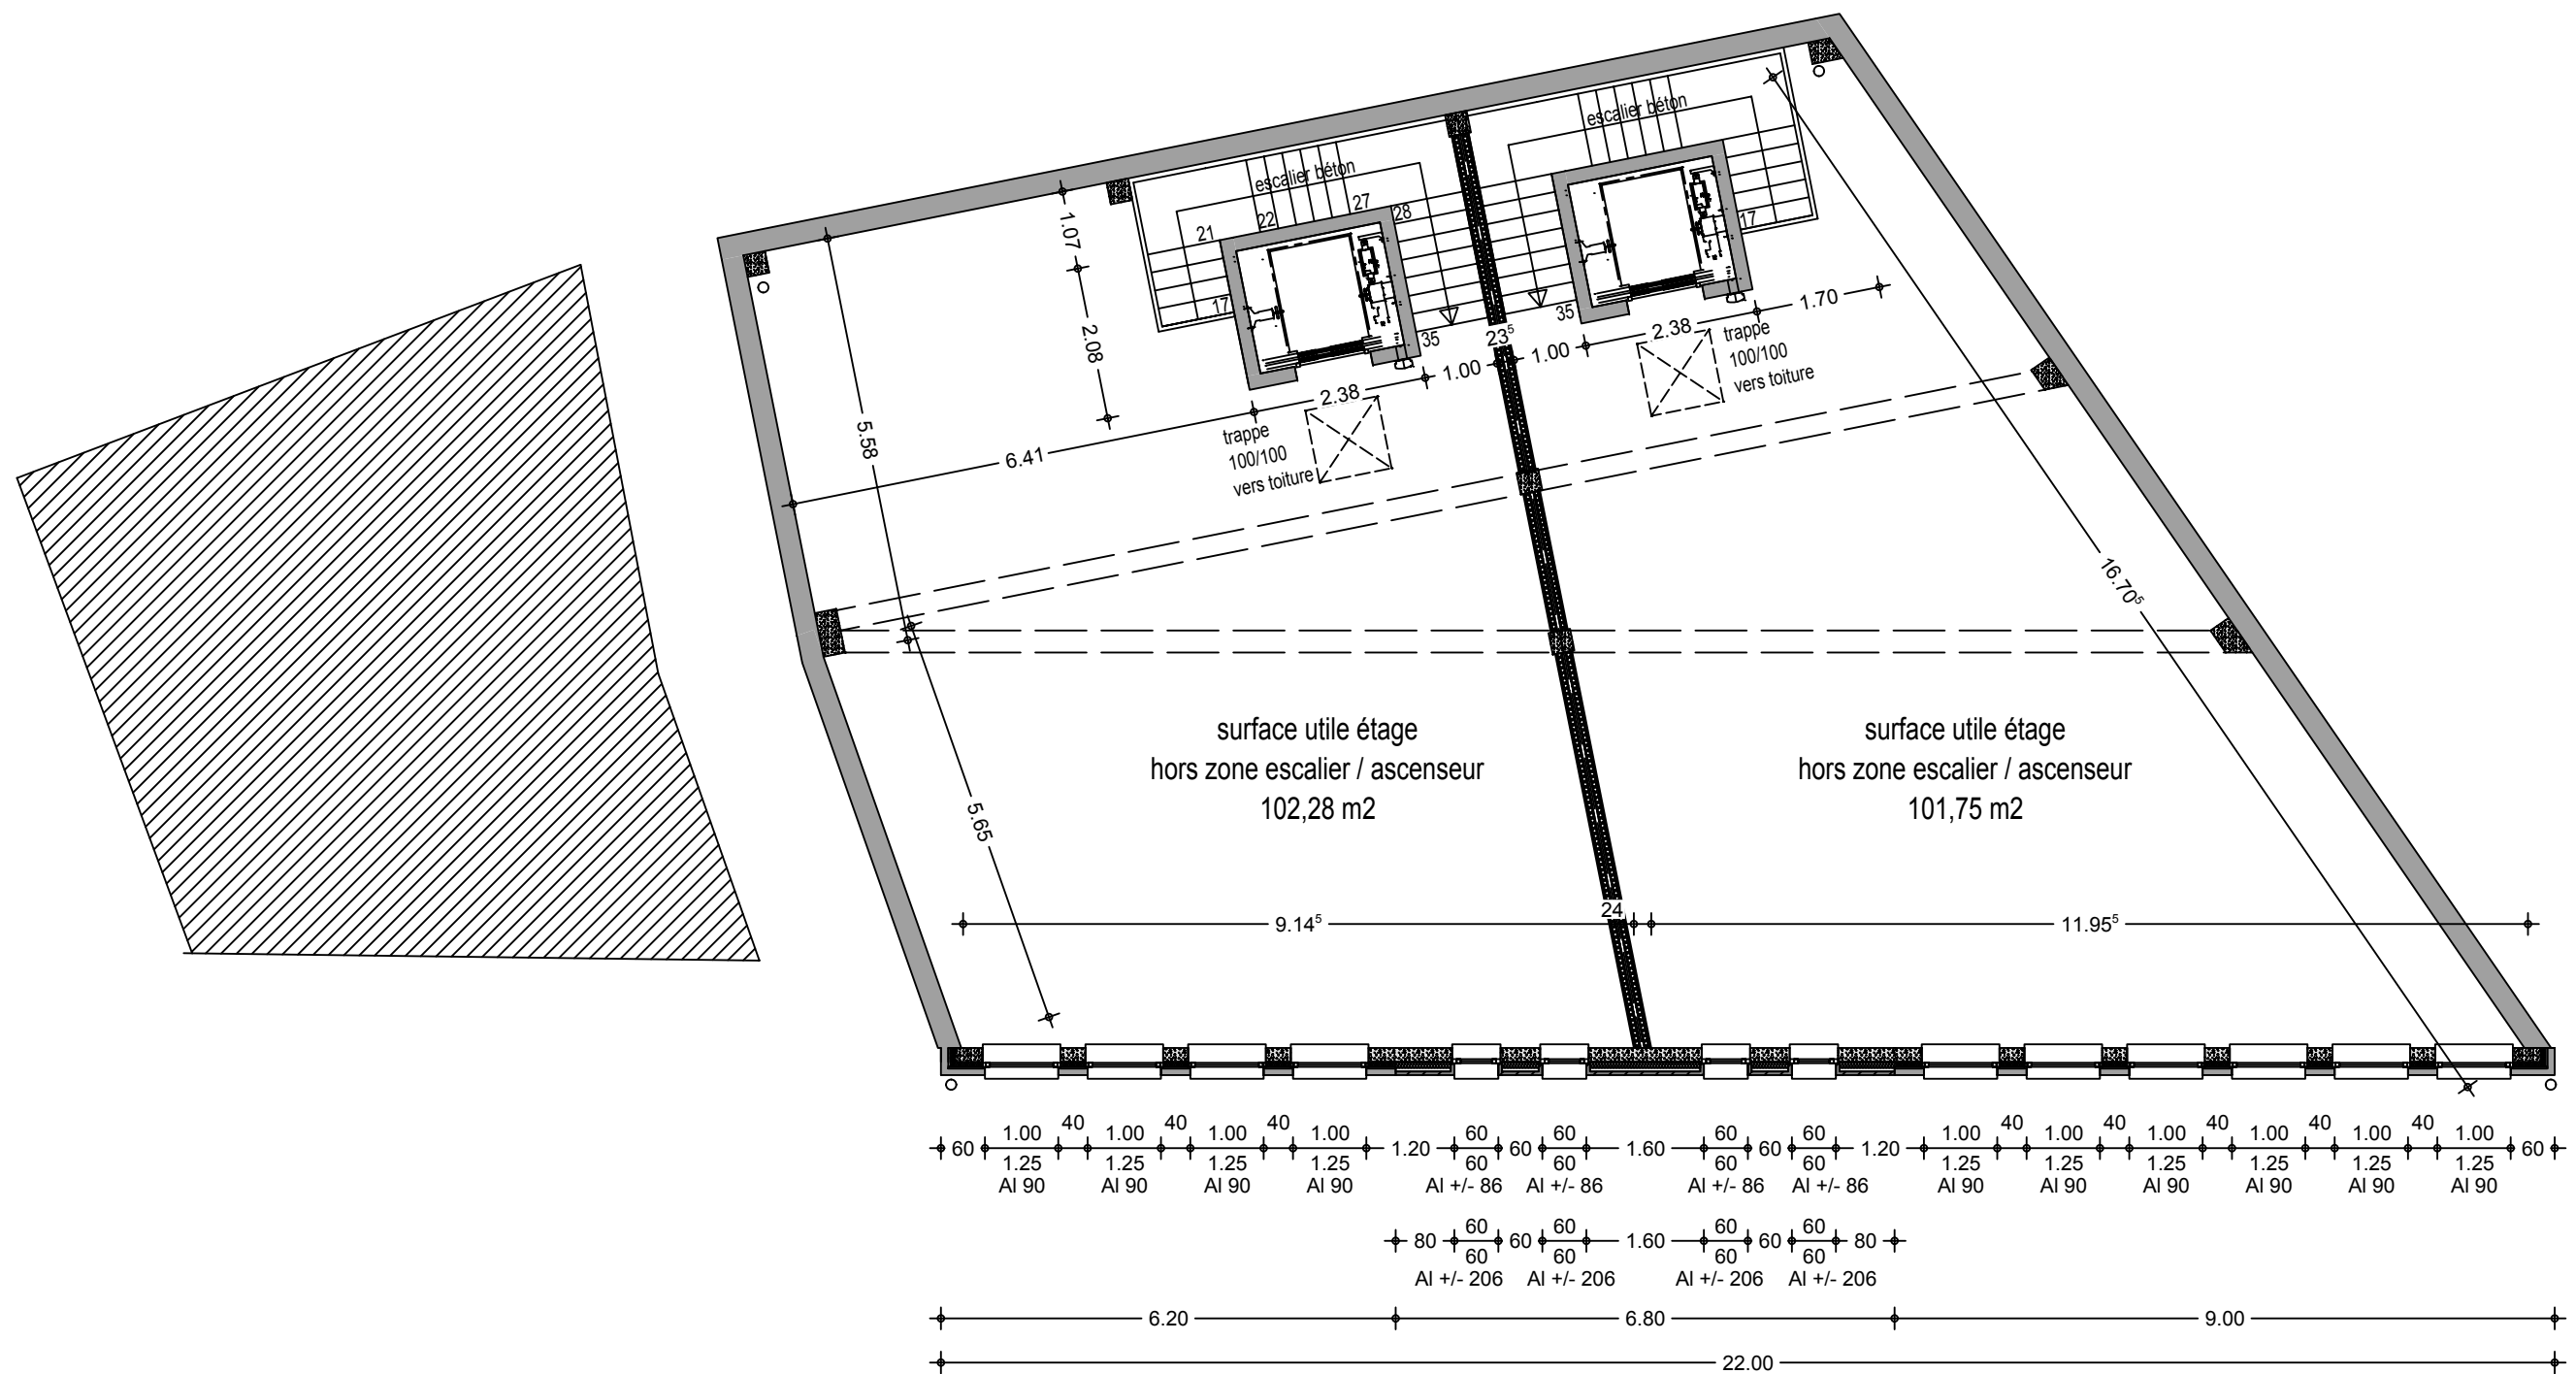

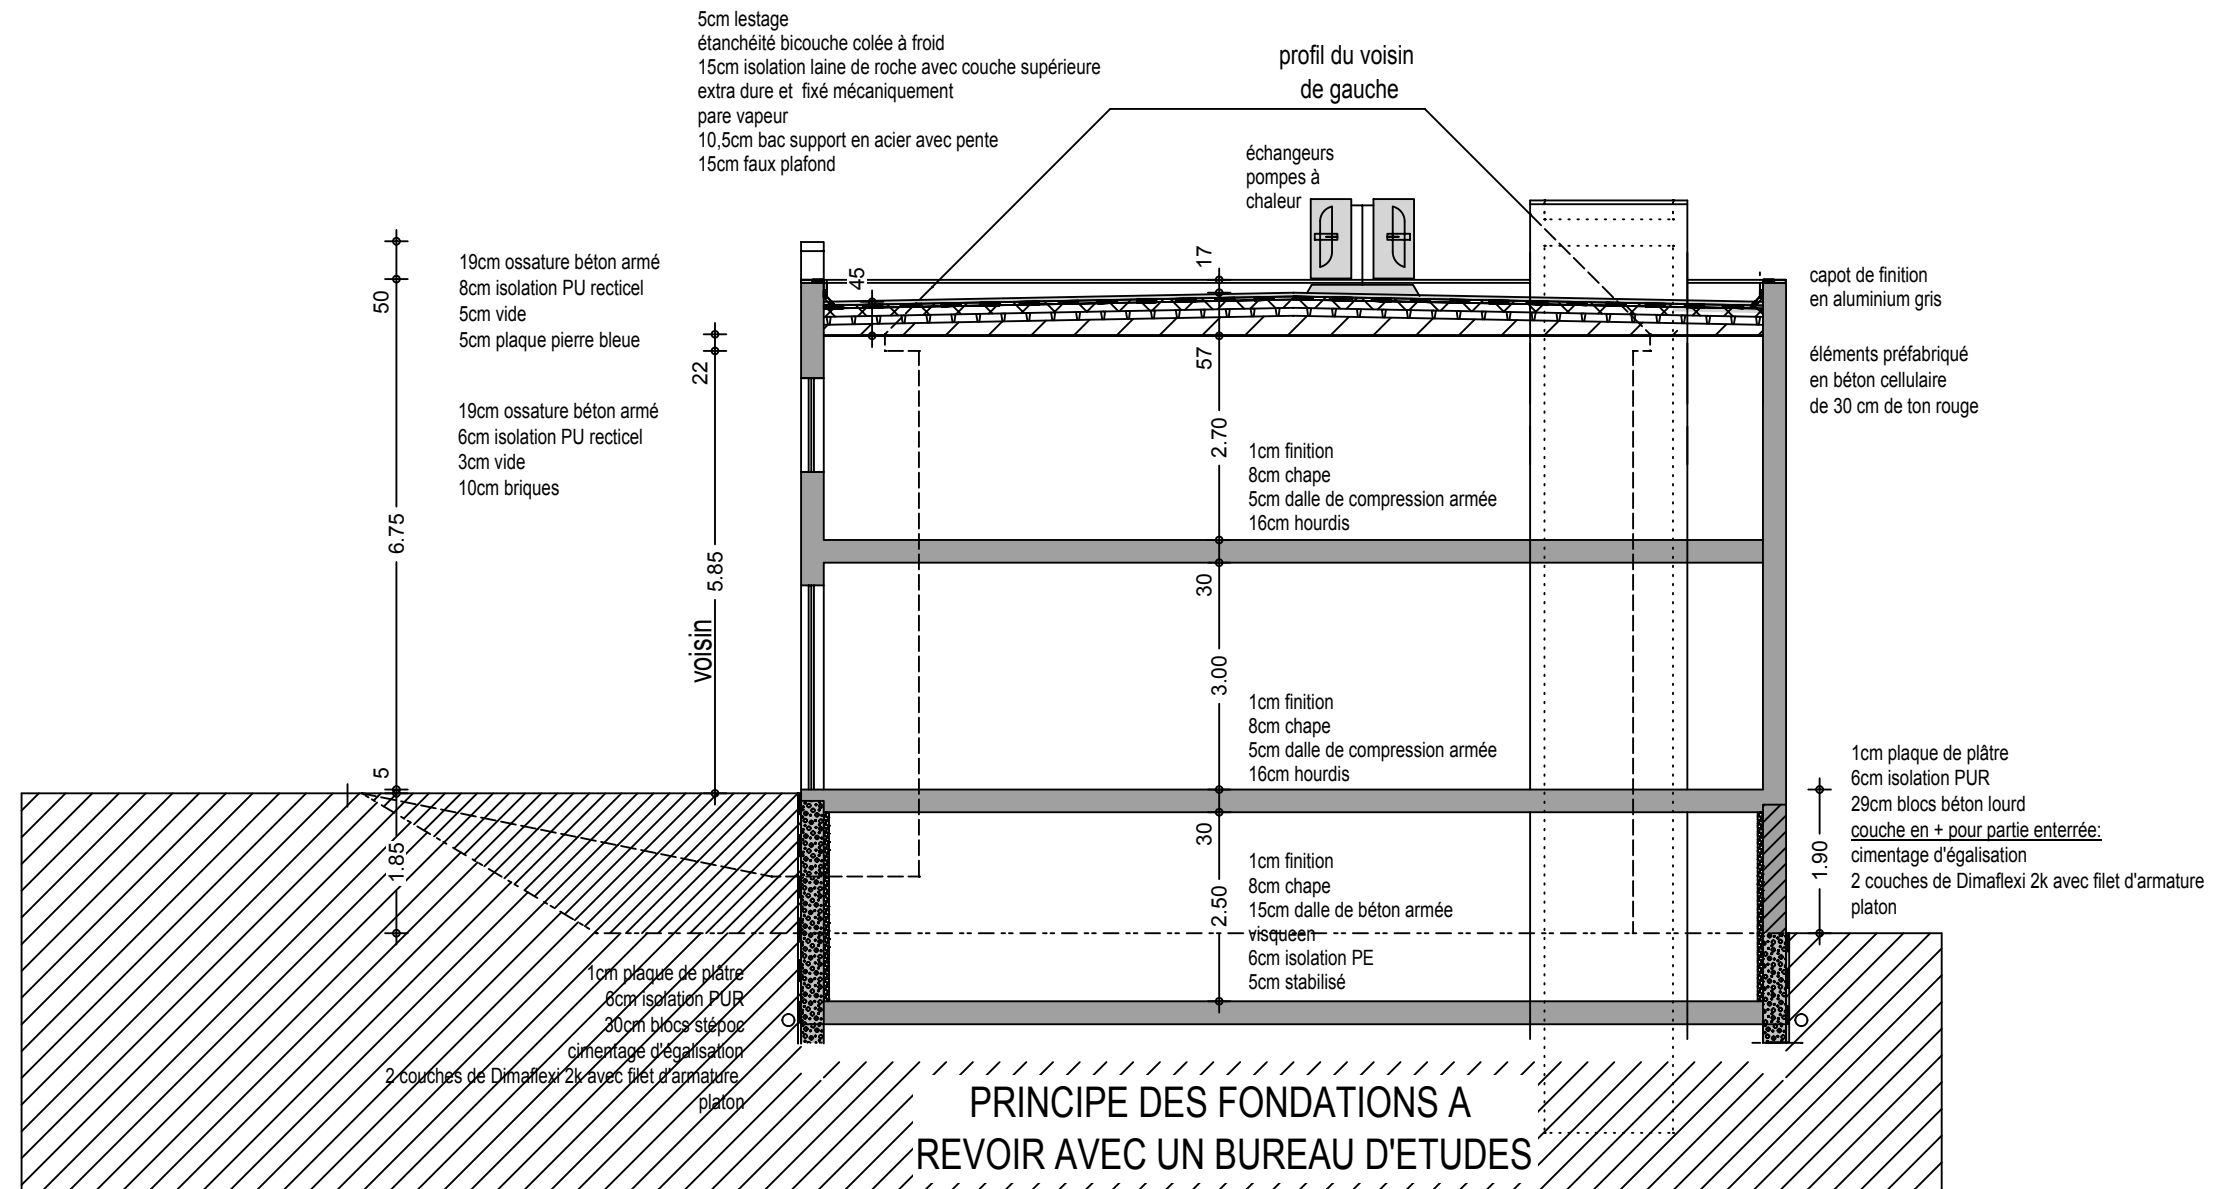

COUPE 1/100