


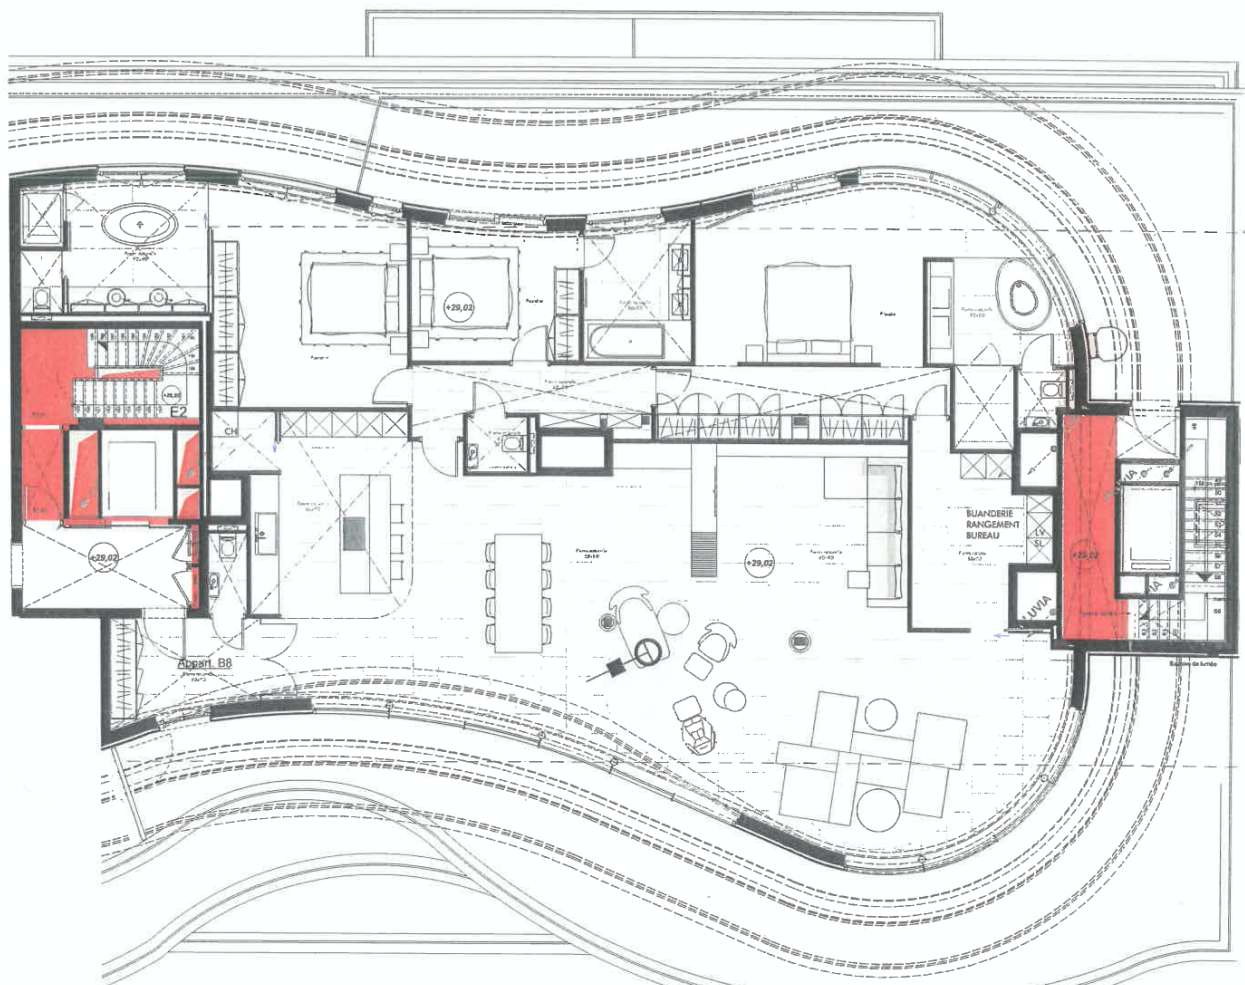

Code de mesurage: la surface brute est mesurée face extérieure du mur de façade, mur des communs compris, trémies techniques comprises et axe des murs mitoyens.
 Meetcode : bruto oppervlakte= buitenzijde buitenwanden en wanden gemeene delen, midden gemeenschappelijke wanden, technische kokers inbegrepen.

Document non contractuel / mobilier donné à titre indicatif - Aucun droit ne peut découler de ce document
 Niet-contractueel gebonden document. Meubilair ten figuratieve titel - Er kunnen geen rechten aan dit document ontleend worden



Belgium
Sotheby's
 INTERNATIONAL REALTY

Belgium Sotheby's Int. Realty
New Development


T +32 2 229 10 90
 new@sothebysrealty.be

JASPERS-EYERS
 ARCHITECTS

Rue Haute 139 - 1000 Bruxelles - tel: 02 514 04 96 - fax: 02 514 04 93
 www.jaspers-eyers.be

THE COND'OR

Av de la Tolson d'Or 17-20 - 1050 Bruxelles
 www.the-condor-residence.com

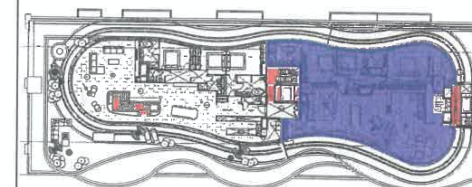

Av. de la Tolson d'Or



Façade avant - Voorgevel

02-06-2016

B8

Etage/Verdiep : +8

Echelle/Schaal
 1/125

Type : 3 chambres/slaapkamers

Surf. brute /Opp. bruto appart : 308,12 m²
 Surf. brute /Opp. bruto terras(se) : 161,20 m²