

X=1.020

X=1.030

on


2255

18

18

X=1.020

X=1.030

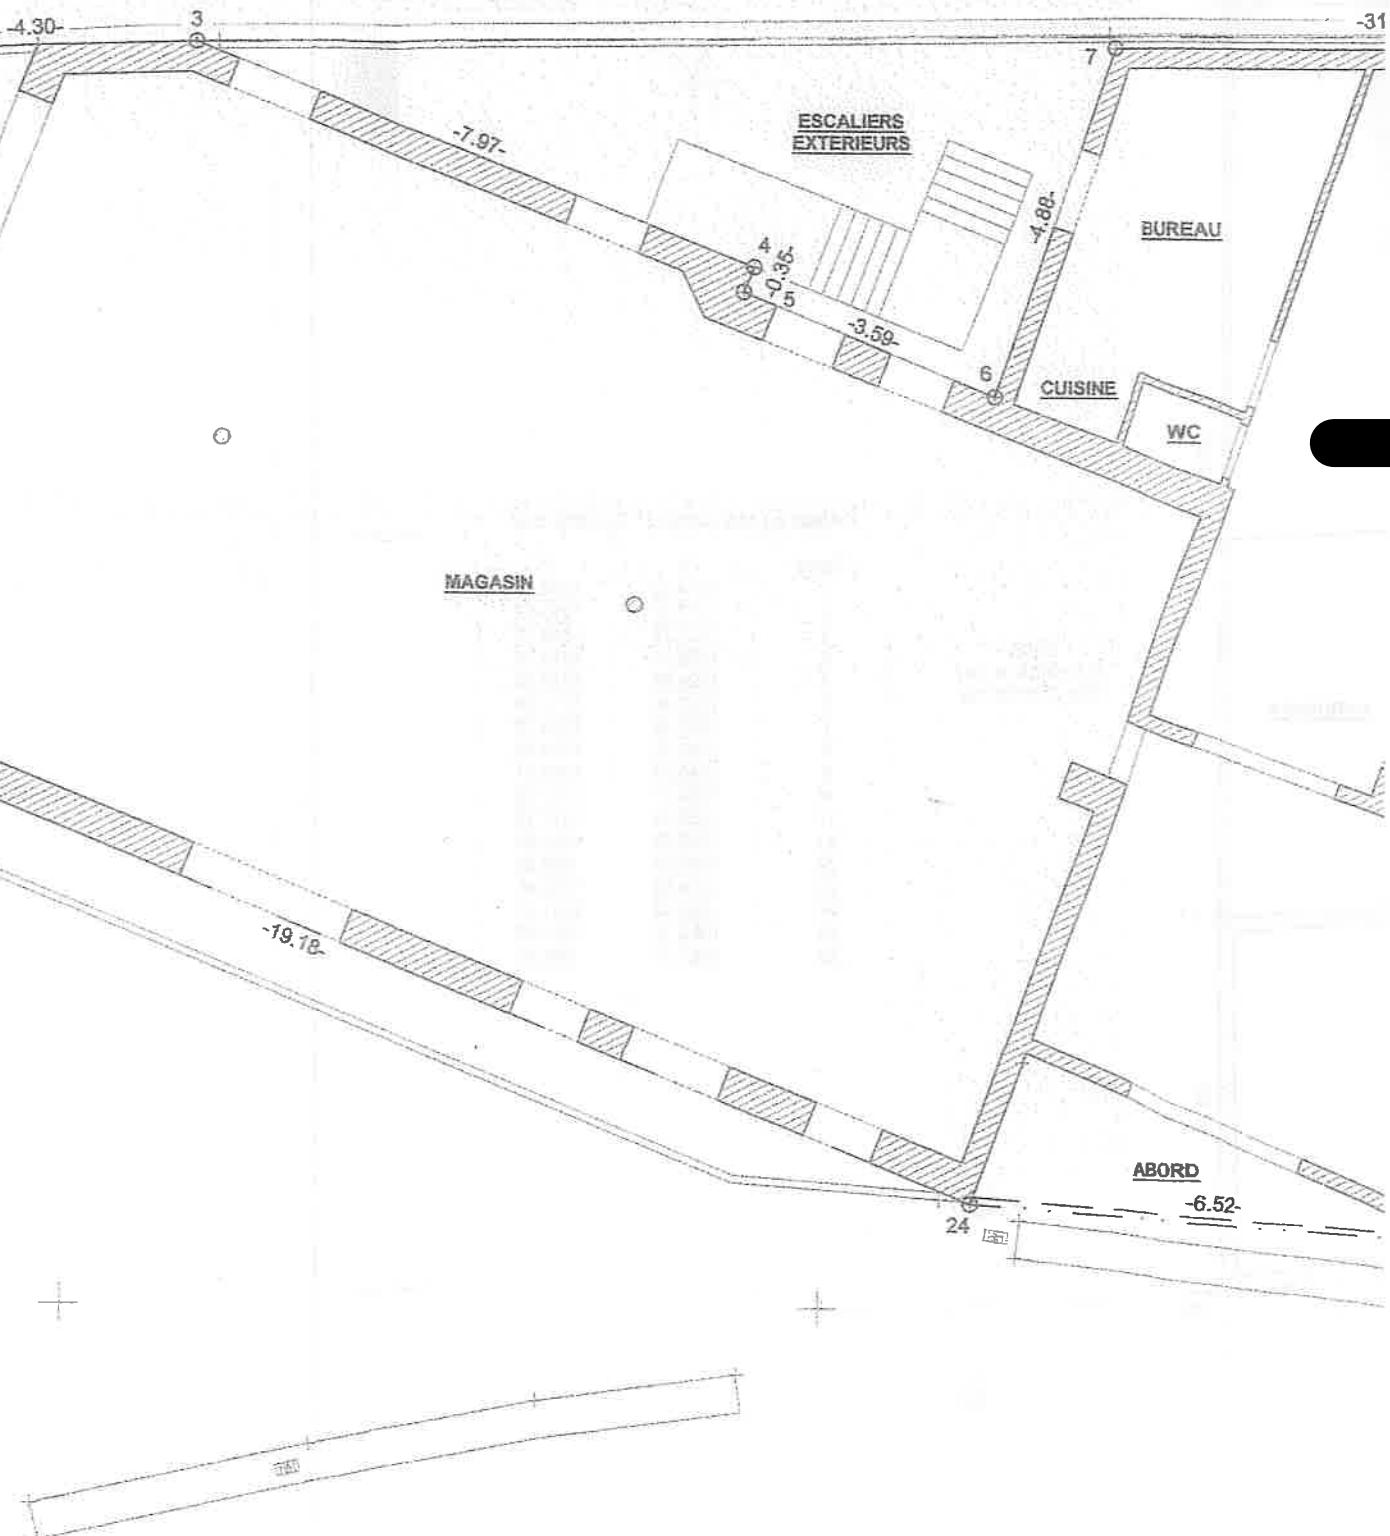

Y=1.020

Echelle : 1/100

N

Y=1.010

Tableau de coordonnées - Système local

Points	X	Y
1	1014.25	1008.61
2	1017.40	1016.52
3	1021.70	1016.70
4	1029.11	1013.78
5	1028.98	1013.45
6	1032.30	1012.09
7	1033.89	1016.70
8	1043.92	1016.82
9	1040.01	1005.81
16	1053.81	1017.12
17	1053.35	1017.12
21	1053.97	1004.90
22	1053.94	999.98
23	1038.52	1000.95
24	1032.02	1001.40
S1	1038.70	1000.00
S2	1057.17	998.82

Y=1.000

17 -0.46-16

-12.22-

PARKING 4

265B
Domaine de la
Ville d'Andenne

21

4.93+

22



S2

X=1.060

X=1.060

Echelle : 1/100

N

 Appartement 4 (A4) - propriété privative et exclusive
Superficie : 94 centiares


 Appartement 5 (A5) - propriété privative et exclusive
Superficie : 69 centiares

 Copropriété et indivision forcée
Superficie : 10 centiares

 fenêtre
 porte
 limite

Ville d'Andenne


COMBLES

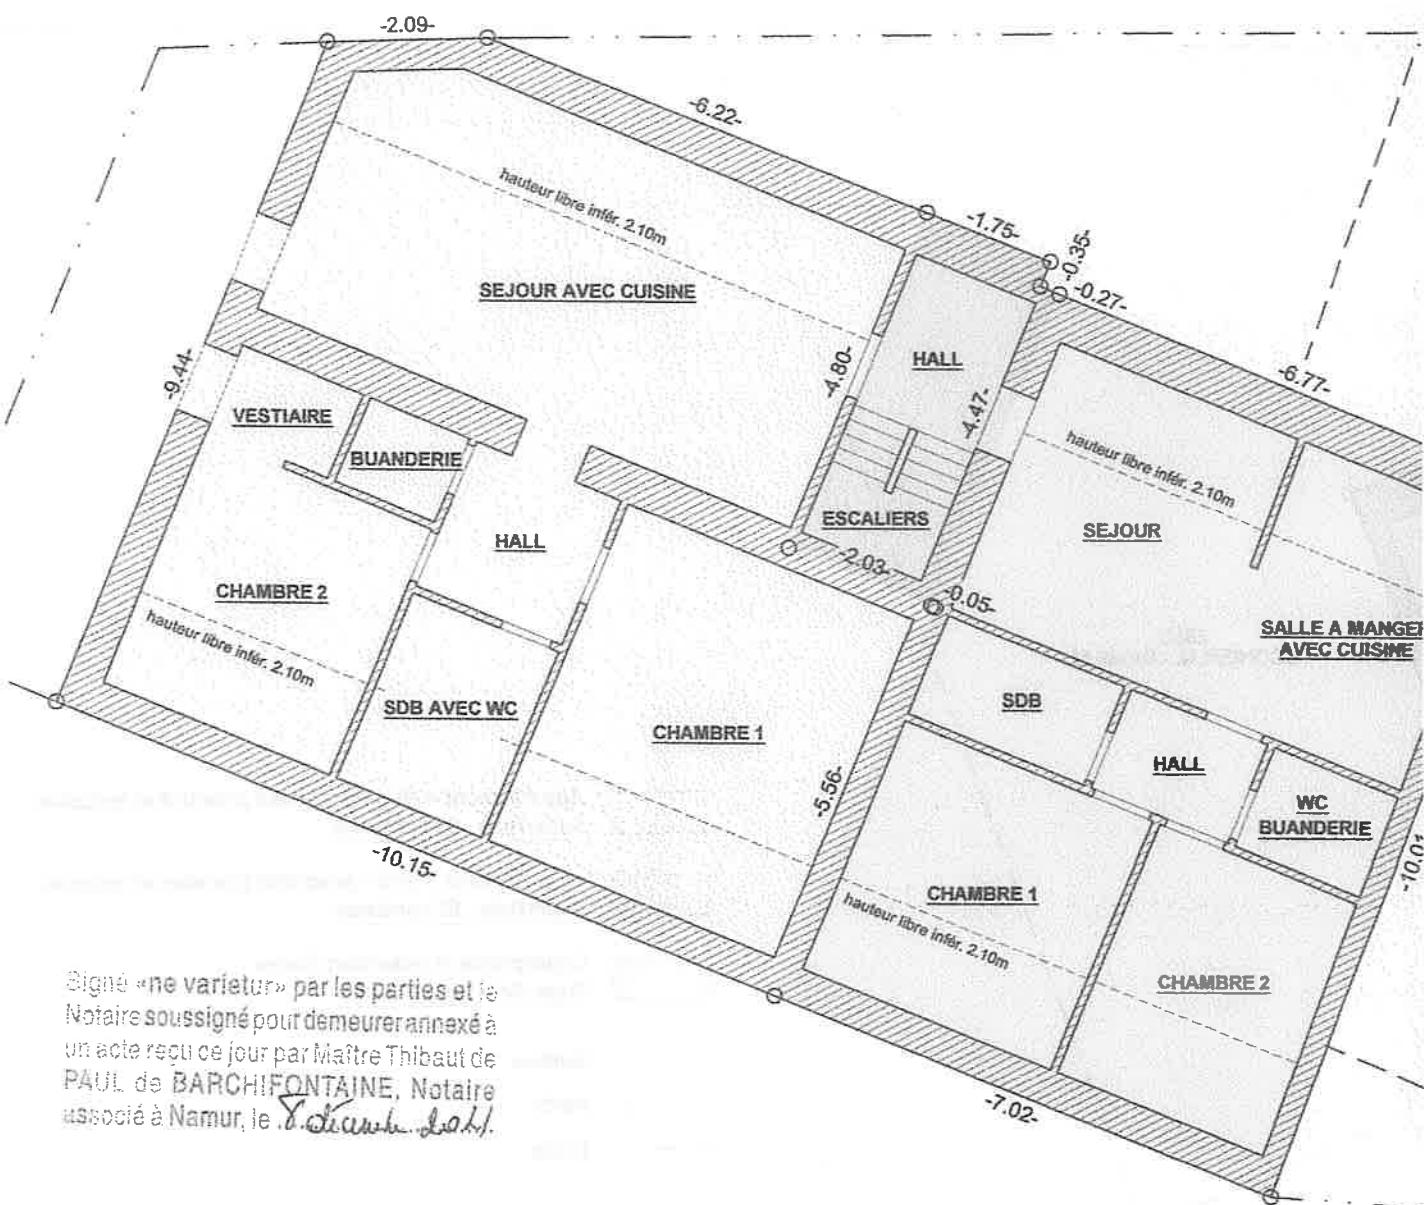

Signé «ne varietur» par les parties et le
Notaire soussigné pour demeurer annexé à
un acte reçu ce jour par Maître Thibaut de
PAUL de BARCHIFONTAINE, Notaire
associé à Namur, le Y. de la date.

de lait

ABR 1995

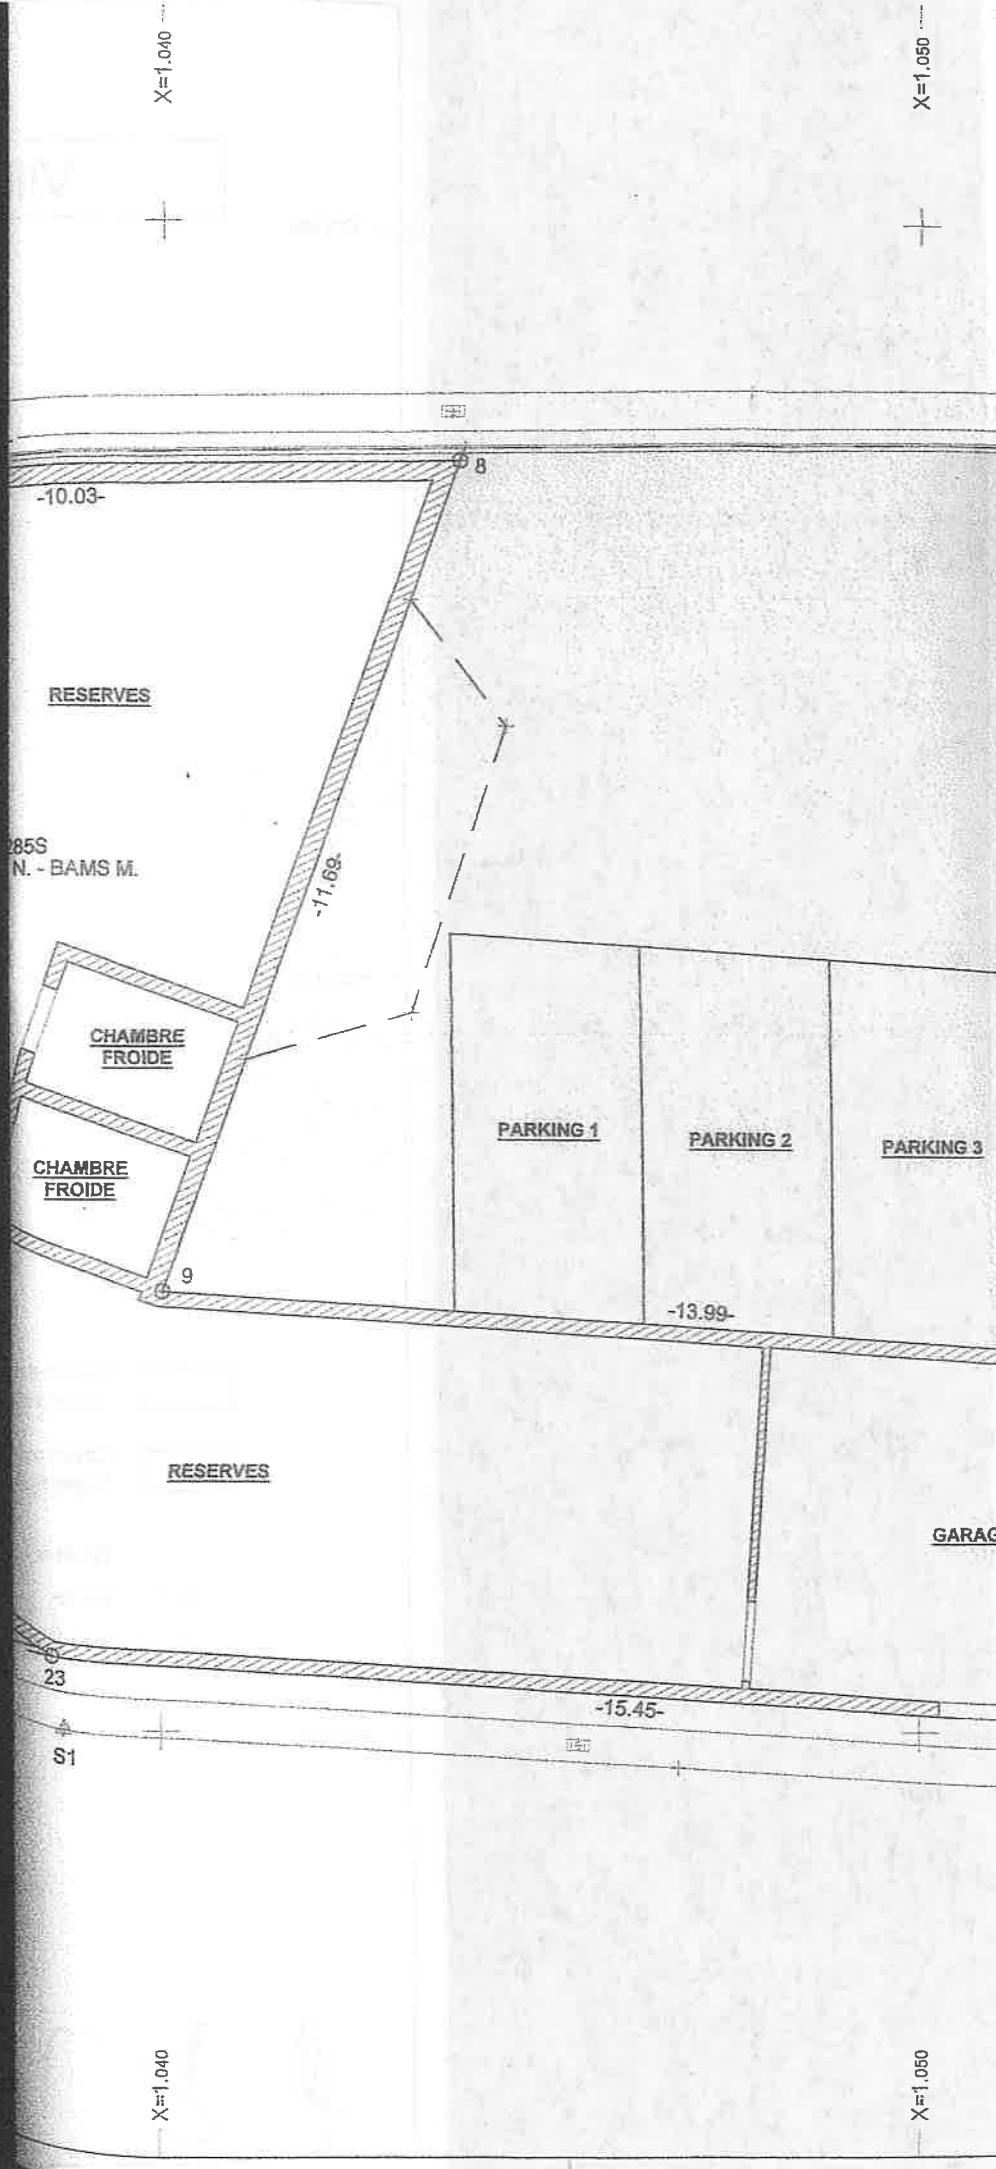


X=1.010

Ville d'Andenne

Y=1.020

REZ-DE-CHA

Y=1.010

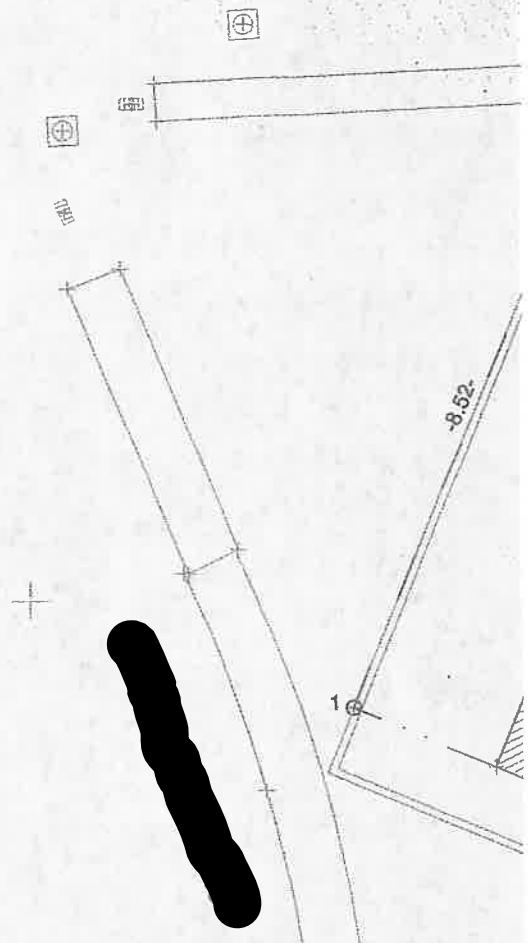

Commerce - propriété privative et exclusive
Superficie : 03 ares 82 centiares

Copropriété et indivision forcée
Superficie : 01 are 70 centiares

----- fenêtre

----- porte

- - - - limite

Y=1.000

X=1.010

Ville d'Andenne

PREMIER ETAGE

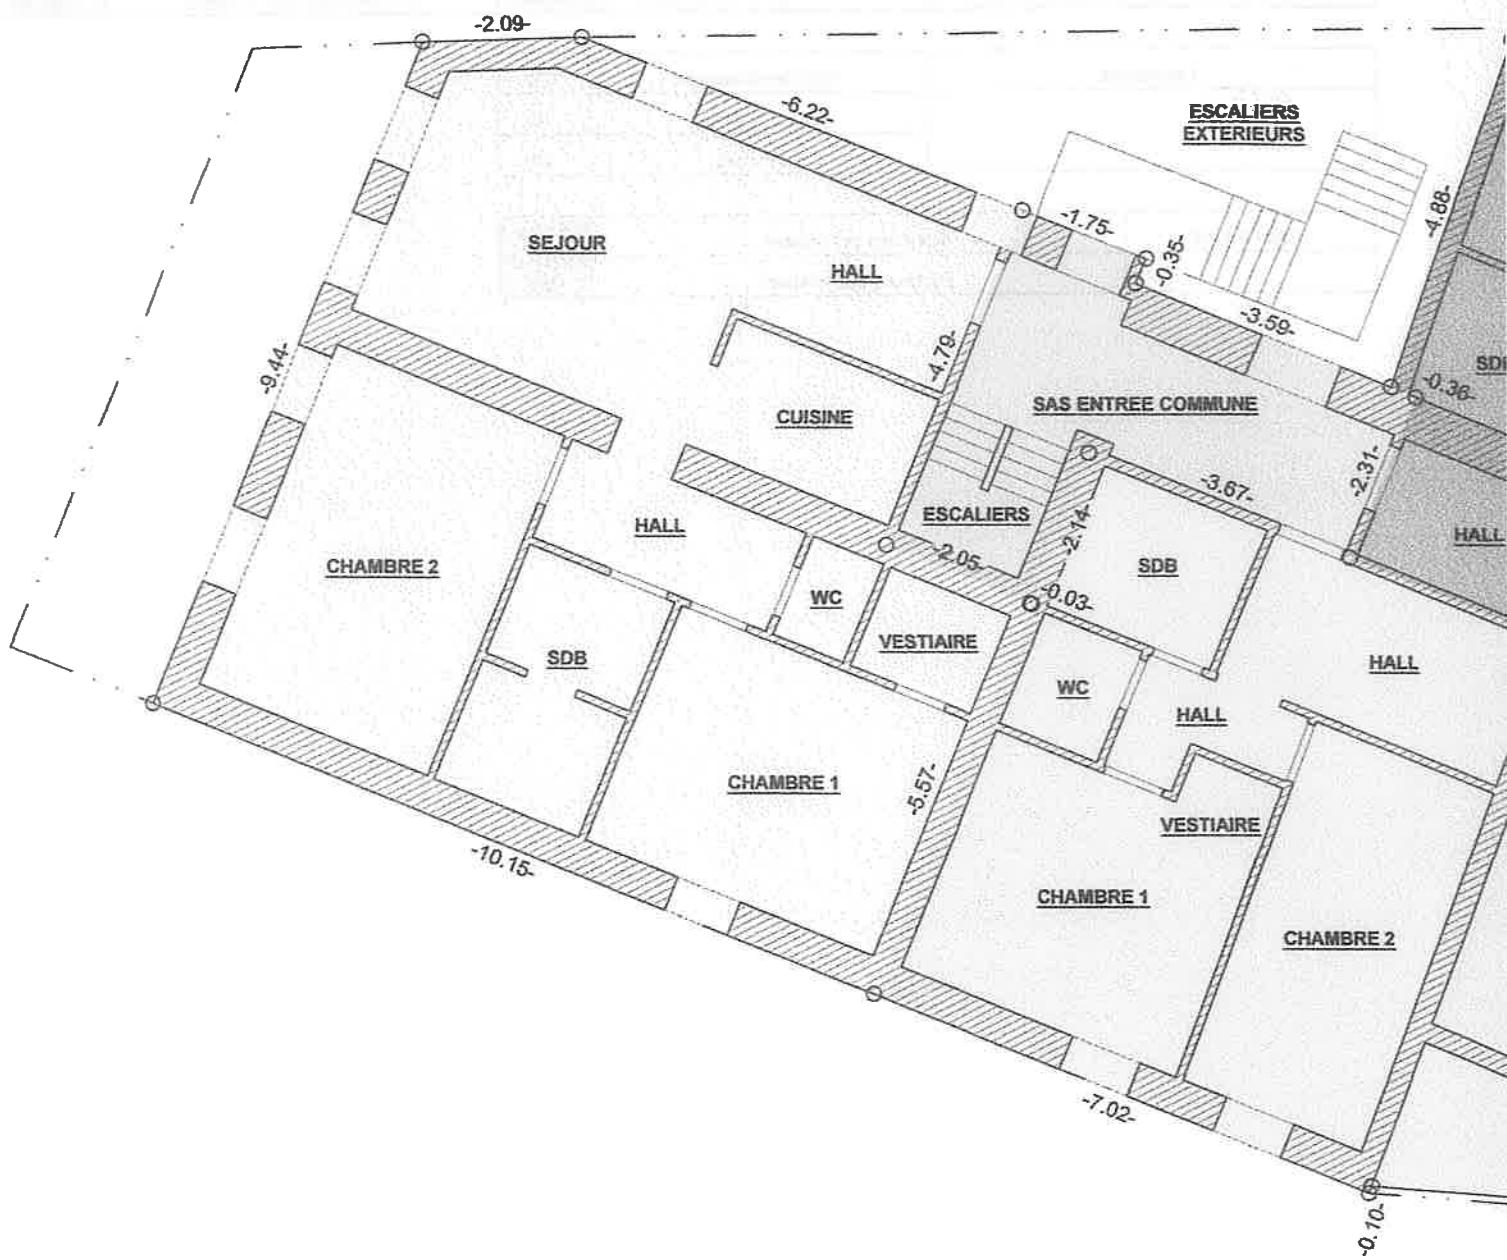


Tableau des quotités

Entités	Etage	S.E.M.	Total des S.N.S.	Surfaces nettes					
				Surfaces principales			Surfaces résiduelles		
				m ²	coéf.	produits	m ²	coéf.	produits
Commerce 1 (C1)	Rez-de-chaussée	382	315,85	289,32	1,10	318,25			
Commerce 1 (C1)	Rez-de-chaussée		24,19						
Appartement 1 (A1)	Premier étage	94	73,58	73,58	1,00	73,58			
Appartement 2 (A2)	Premier étage	93	80,31	74,16	1,00	74,16			
Appartement 3 (A3)	Premier étage	94	83,14	73,77	1,00	73,77			
Appartement 4 (A4)	Combles	94	74,12	52,58	1,00	52,58	21,54	0,30	6,46
Appartement 5 (A5)	Combles	69	55,06	38,75	1,00	38,75	16,31	0,30	4,89
Totaux			706,25	602,16		631,09	37,85		11,36

Communs	Rez-de-chaussée	170
	Premier étage	18
	Combles	10

Total S.E.M	Surfaces privatives	826
	Surfaces communes	198


 A handwritten signature or mark is located at the bottom left of the page, consisting of a stylized 'A' and a curved line extending from it towards the right.