



Res. "ZUIDHOEK"

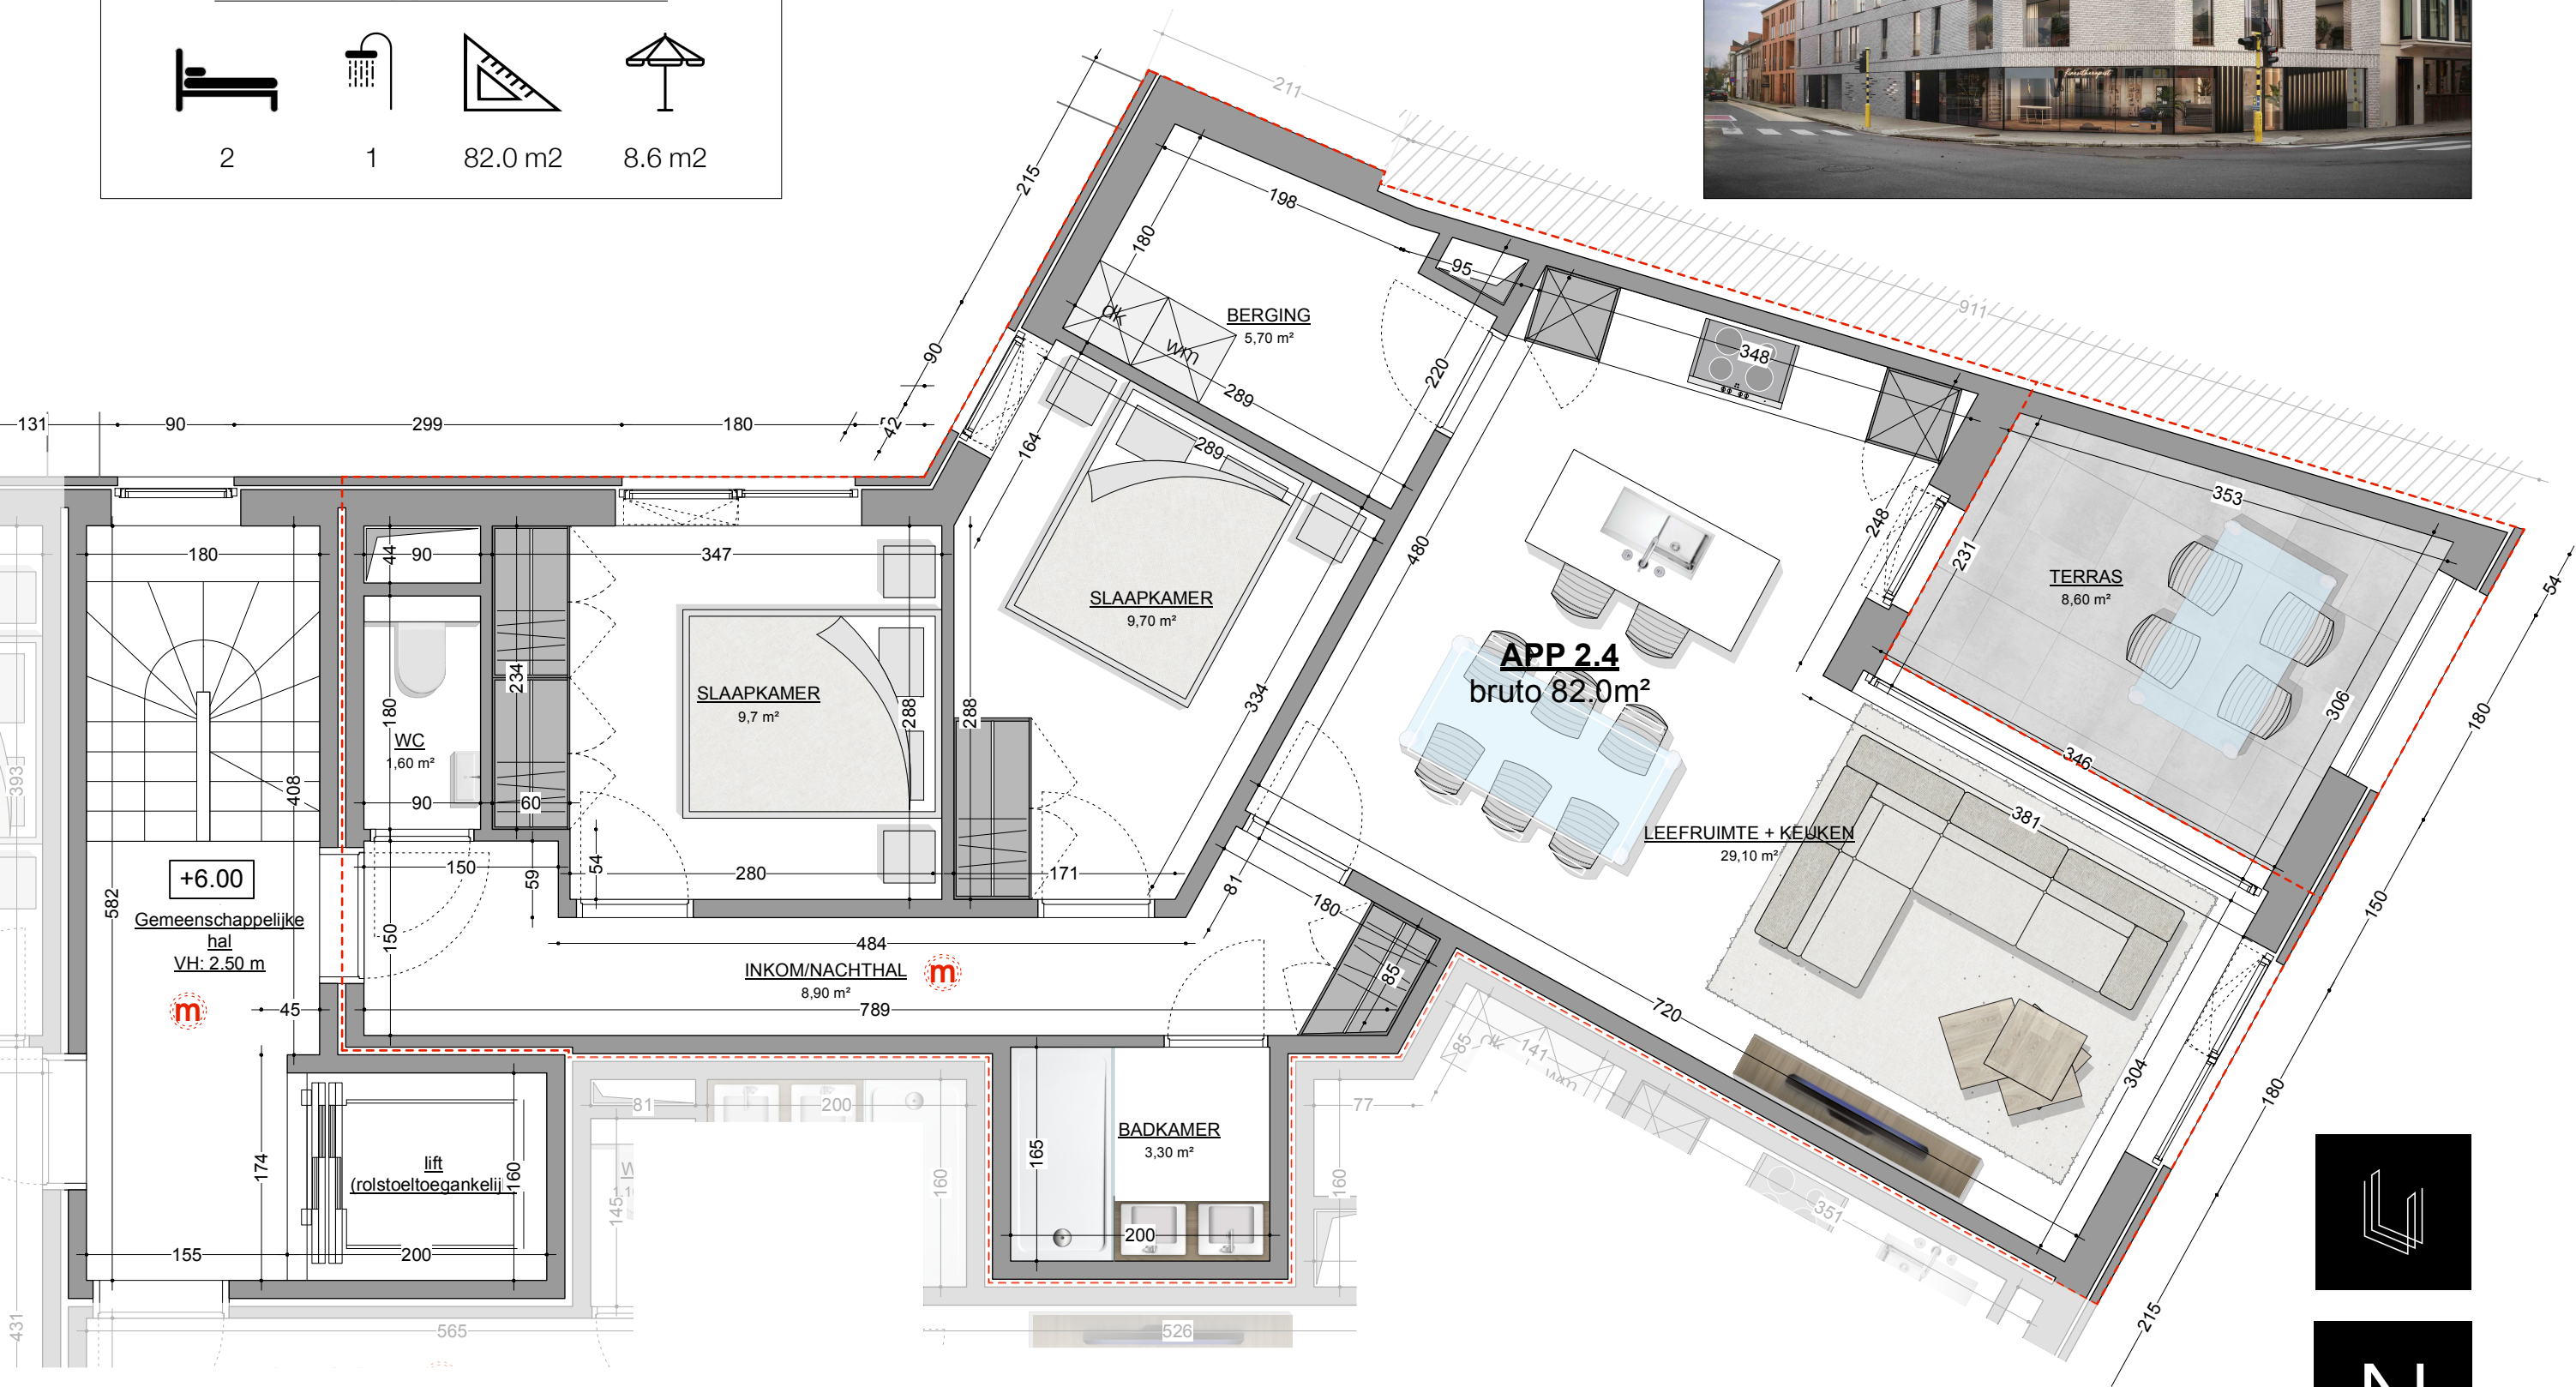

Verdieping 2
App. 2.04

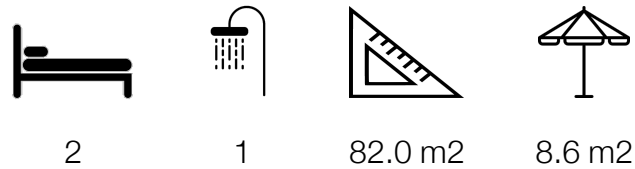

1/ Deze plattegrond kan eventueel nog aangepast worden naargelang de realisatiewensen.
2/ De oppervlaktes en afmetingen, alsook de uitrusting, het meubilair en de keukens zijn louter illustratief en niet-contractueel.
3/ De positie en afmetingen van de toestellen zijn illustratief weergegeven.
4/ Verlaagde plafonds worden ingetekend volgens noodzaak i.v.m. het wegwerken van technieken.

