

# Recherche cadastrale

Division cadastrale: 73051

Référence du dossier: 00-026082/001


Section: B

Echelle: 1:1000

N° de parcelle: 0413M

Adresse: Wilwoutersstraat 3/ 1 3770 Membruggen

La recherche a été effectuée via capakey: 73051B0413/00M000.

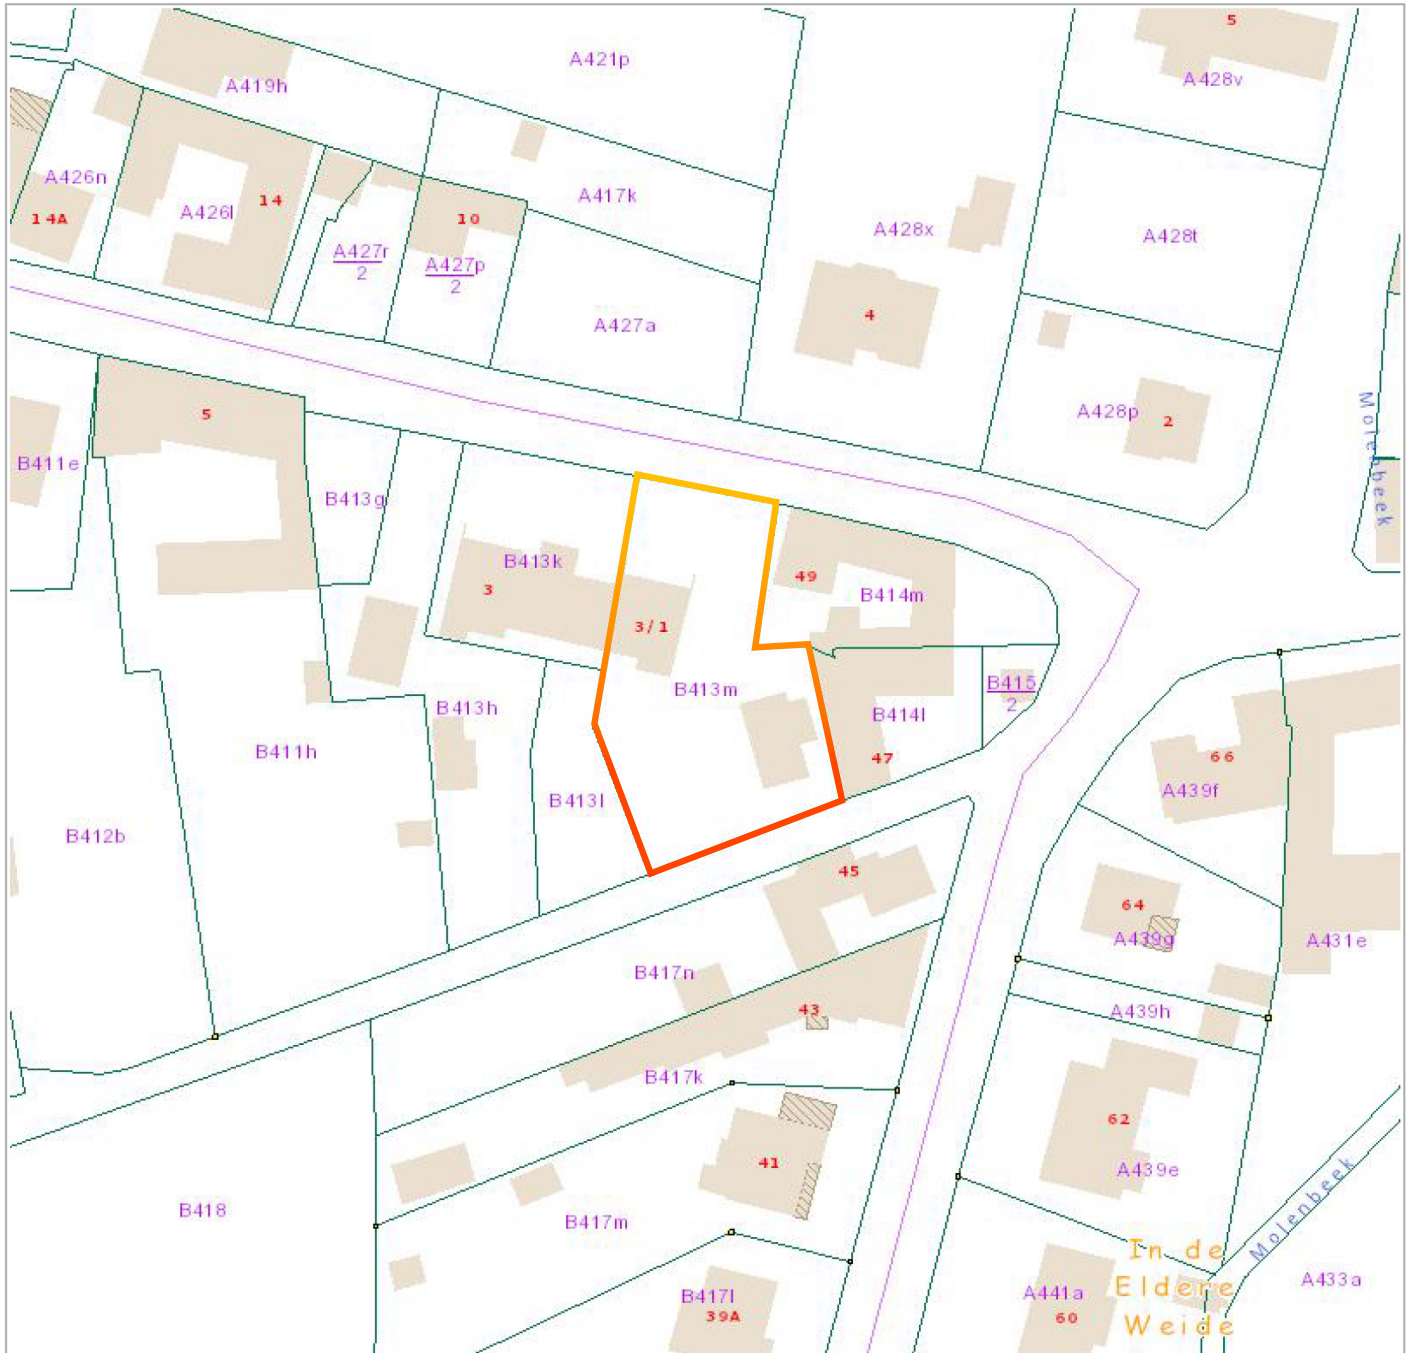

L'AAPD, producteur de la banque de données contenant ces données bénéficie des droits de propriété intellectuelle mentionnés dans la loi du 30 juin 1994 concernant les droits d'auteur et droits voisins.