




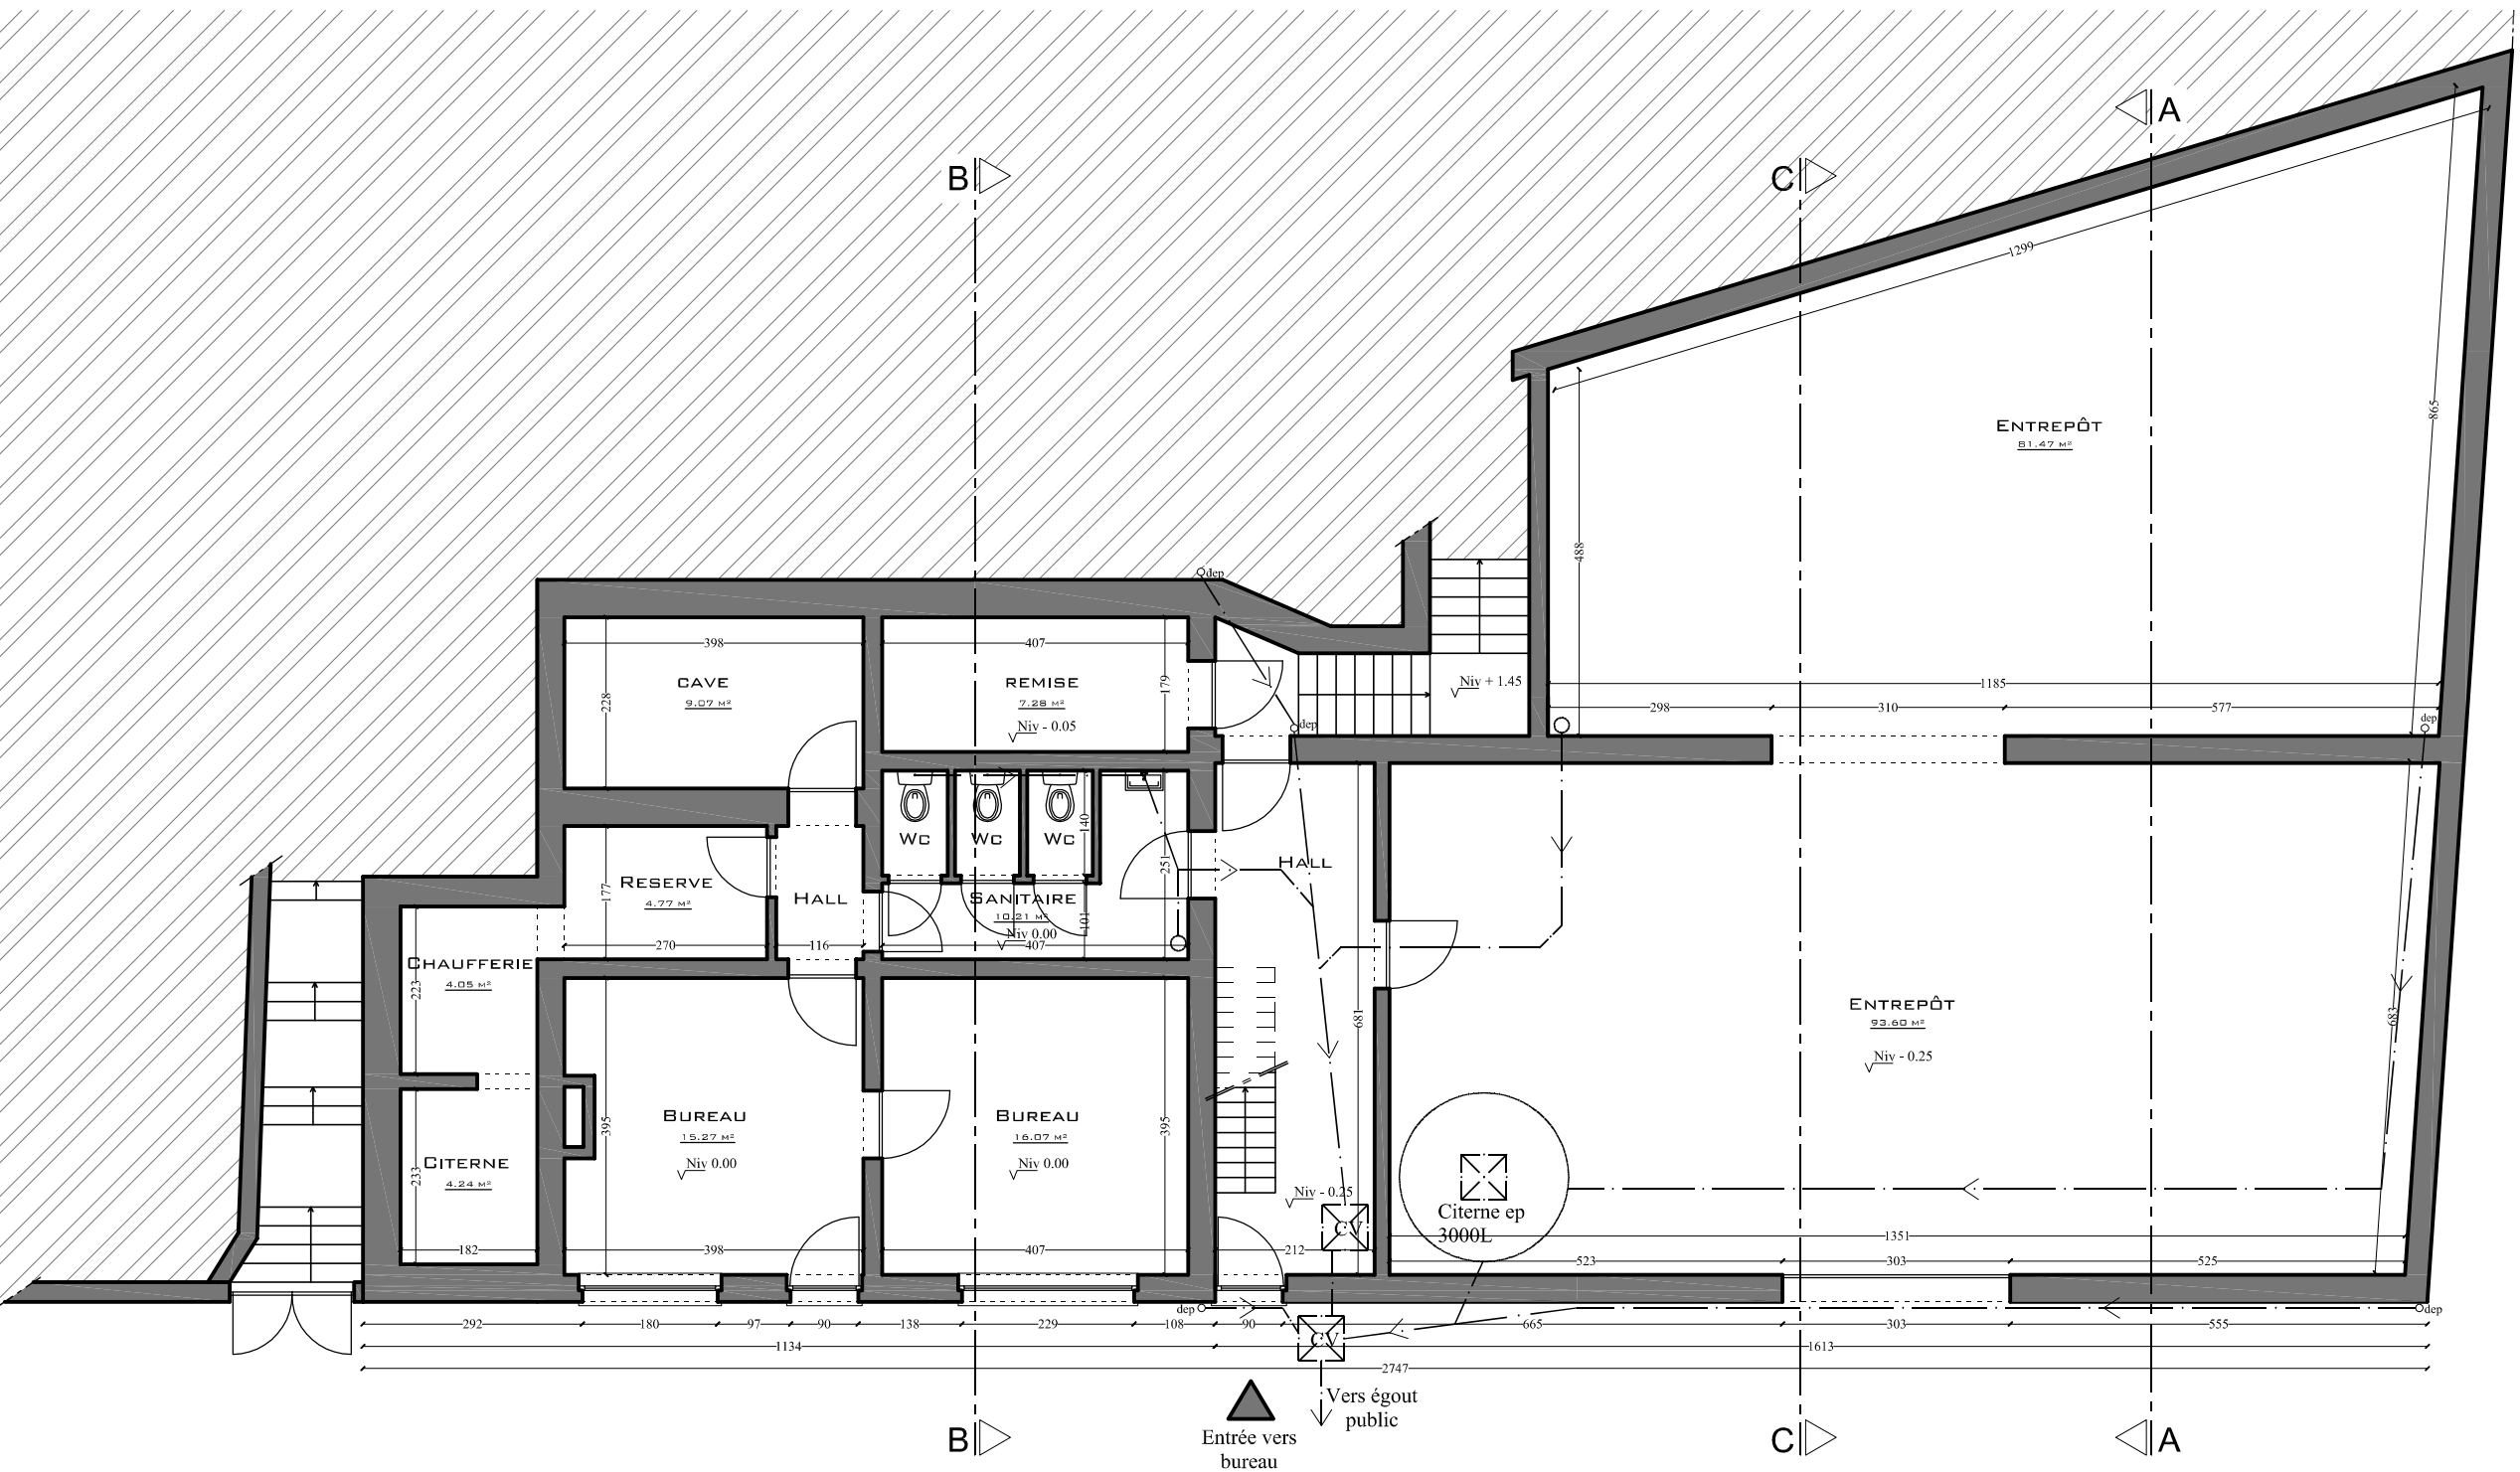


PLAN REZ-DE-CHAUSSÉE AU 1/100
SITUATION EXISTANTE DE DROIT (INCHANGÉ)

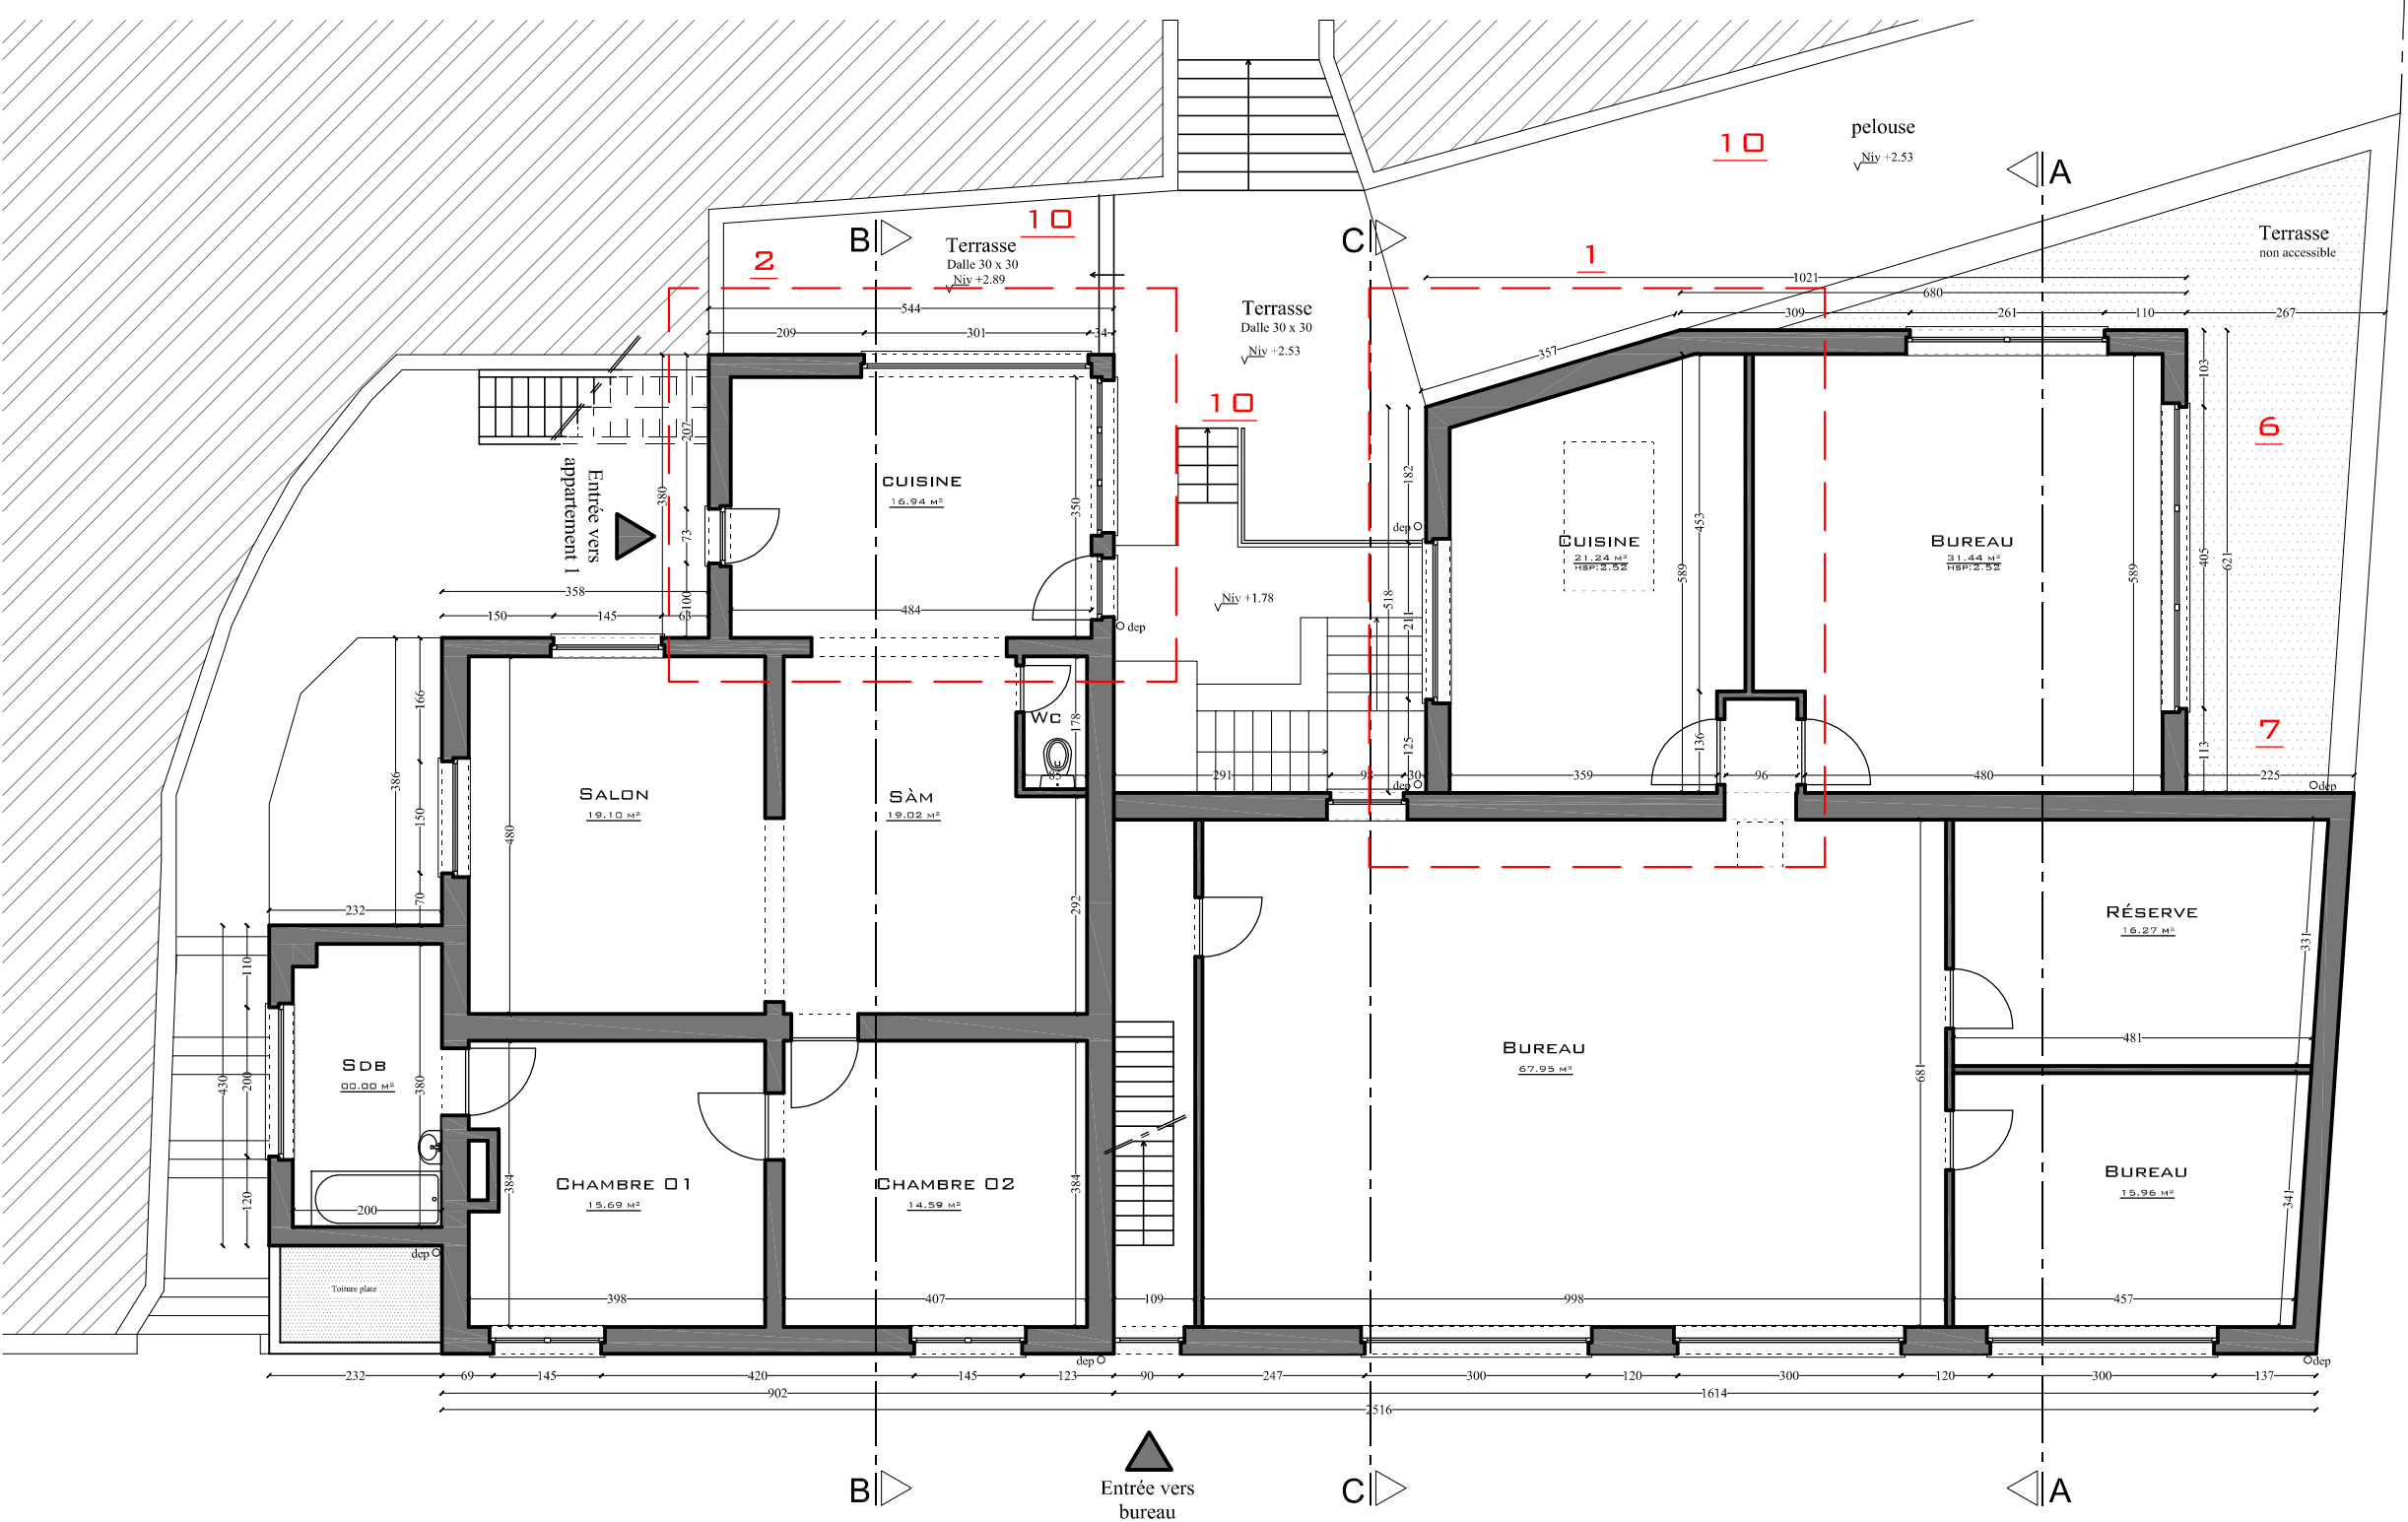

PLAN DU 1 ER ÉTAGE AU 1/100
SITUATION EXISTANTE DE FAIT

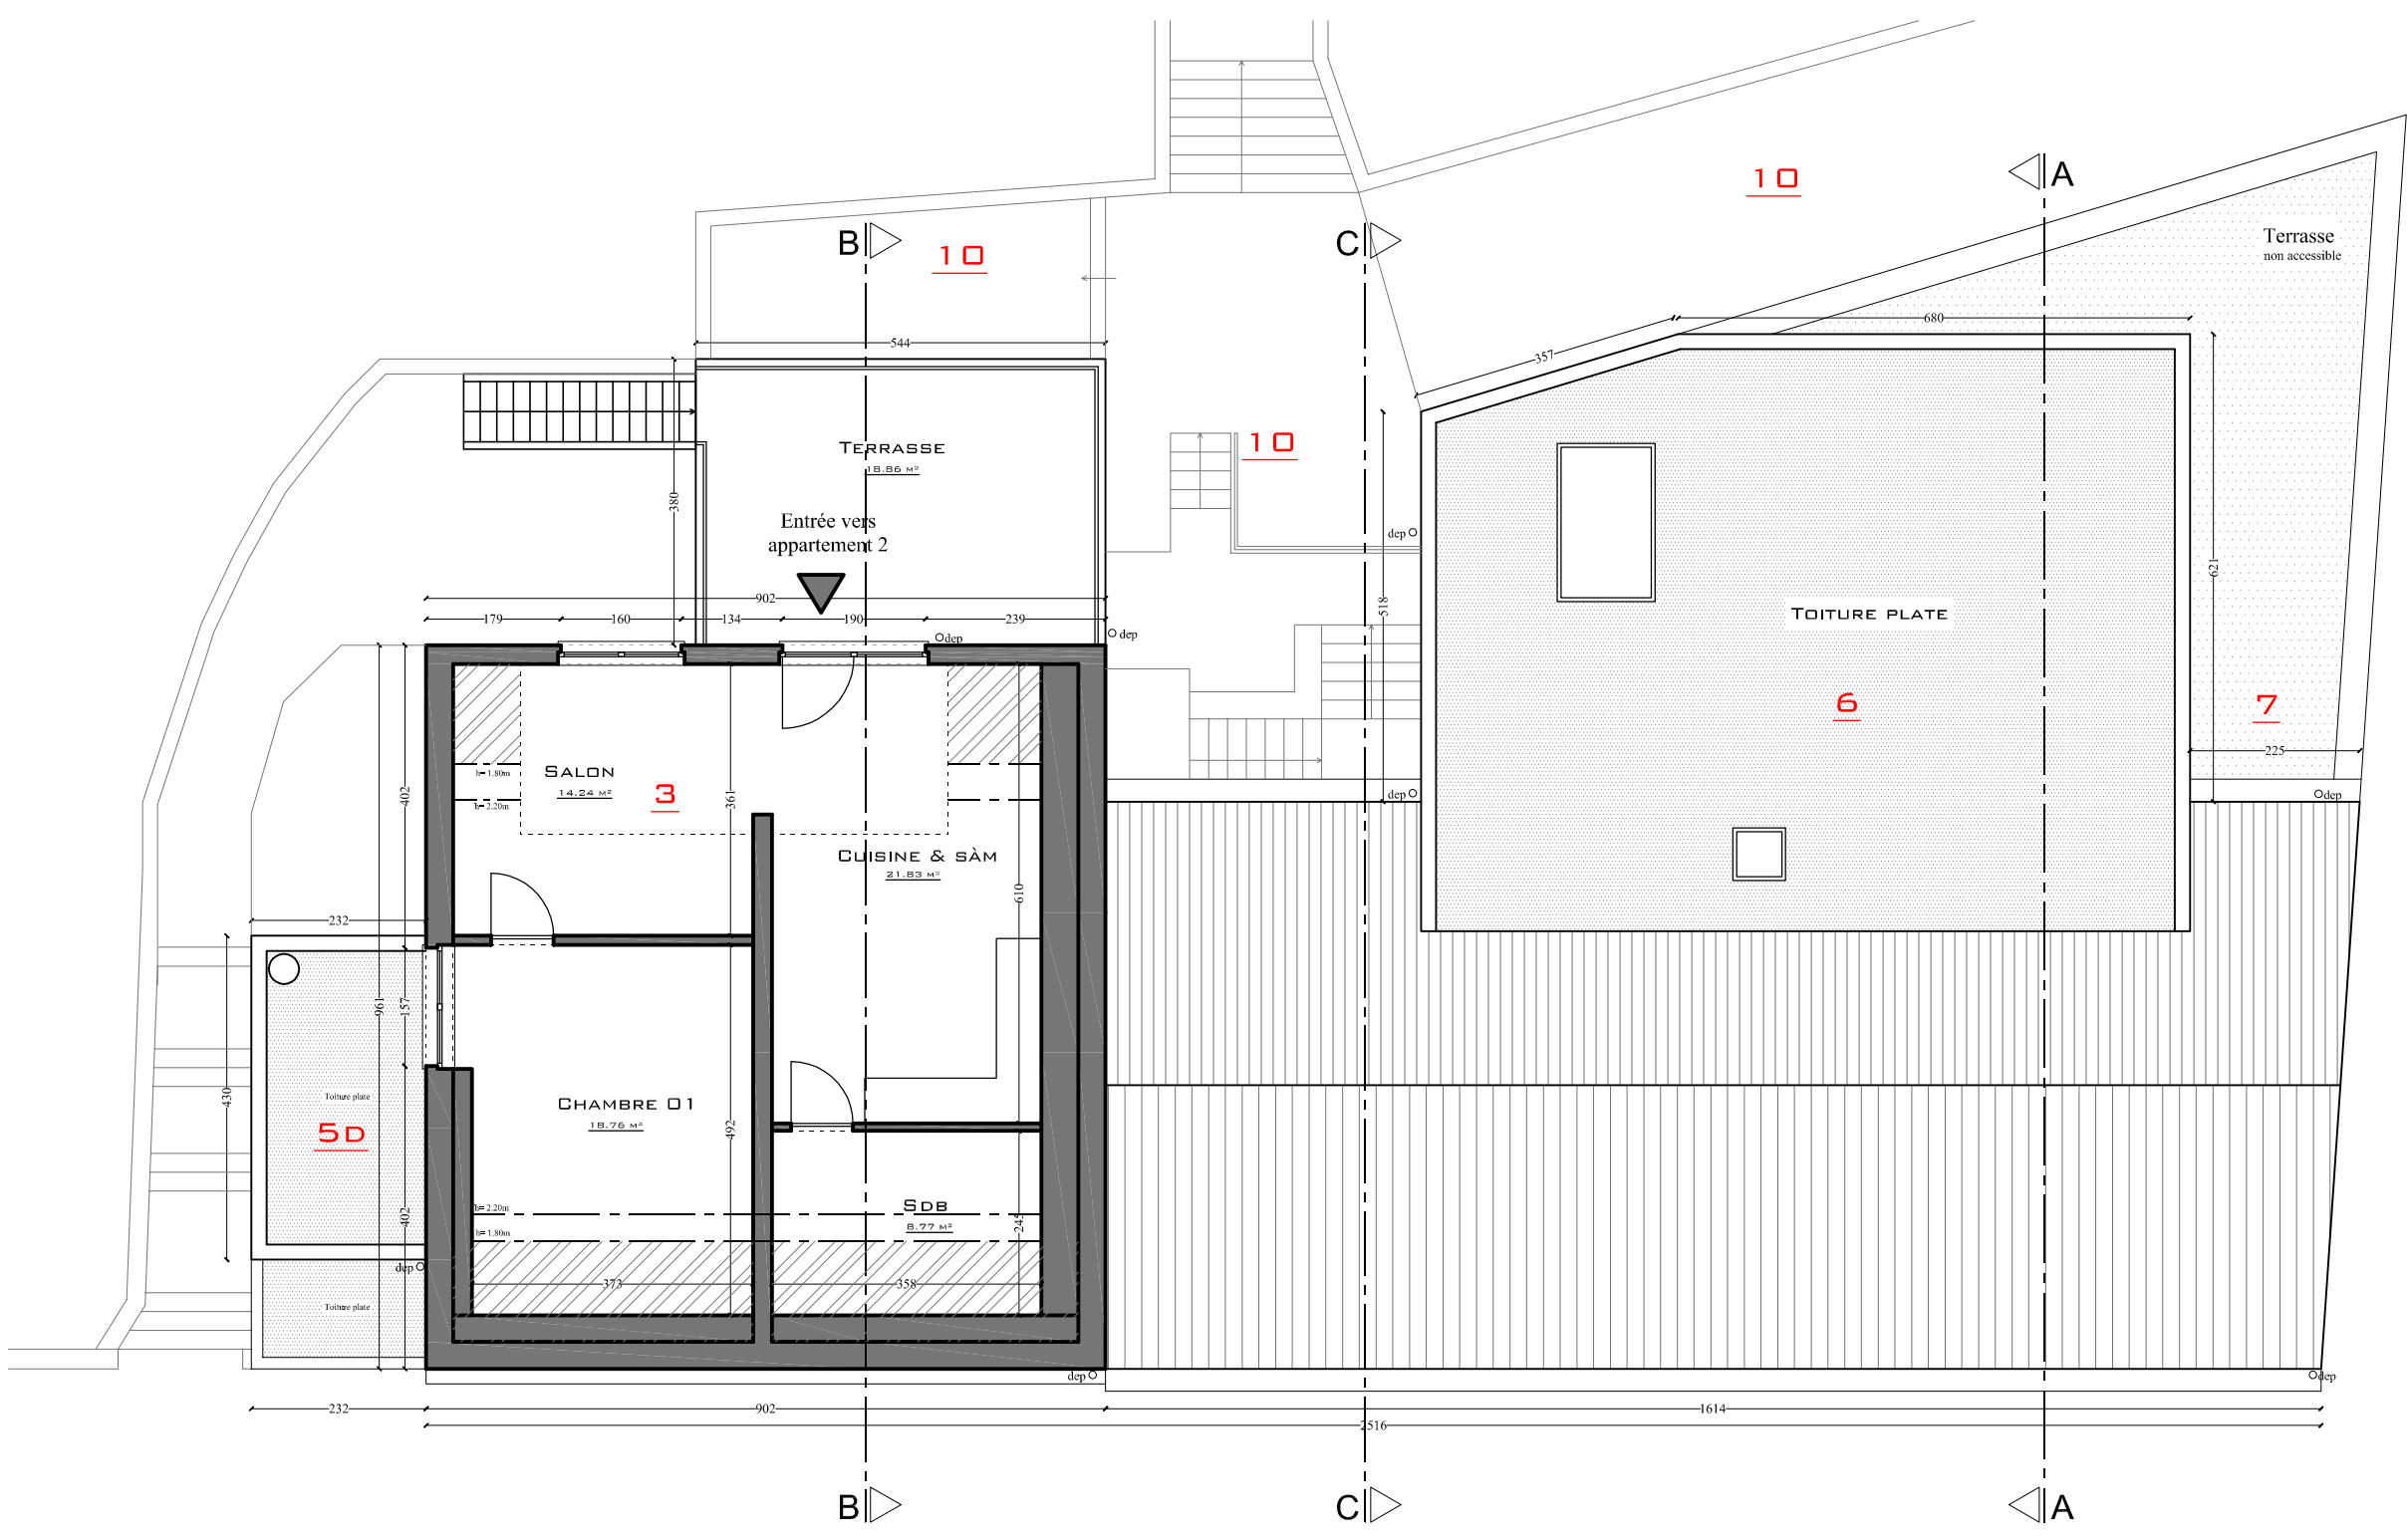


PLAN DU 2ÈME ÉTAGE AU 1/100
SITUATION EXISTANTE DE FAIT

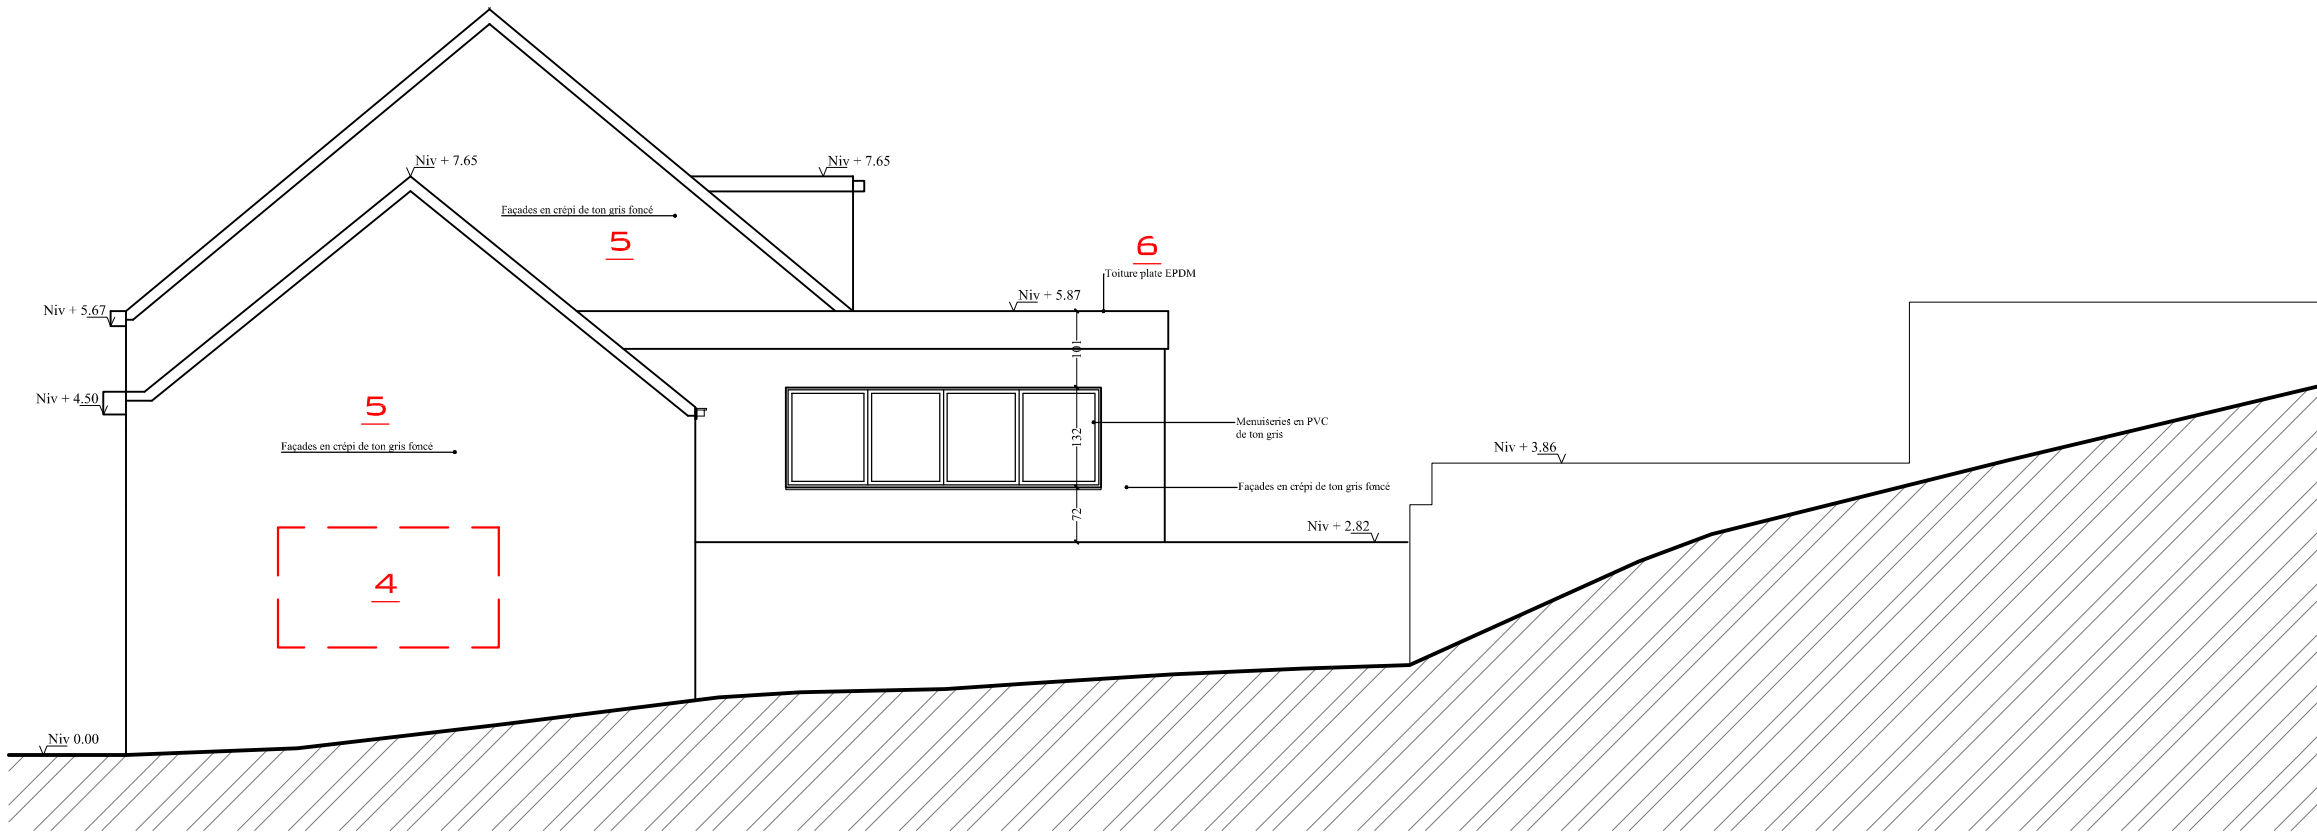


FAÇADE LATÉRAL DROITE AU 1/100
SITUATION EXISTANTE DE FAIT


LÉGENDE :	
	EXISTANT
	À DÉMOLIR
	À CONSTRUIRE (MUR/ÉLÉMENTS PORTANTS)
	À CONSTRUIRE (MUR/ÉLÉMENTS NON PORTANTS)
	ISOLATION

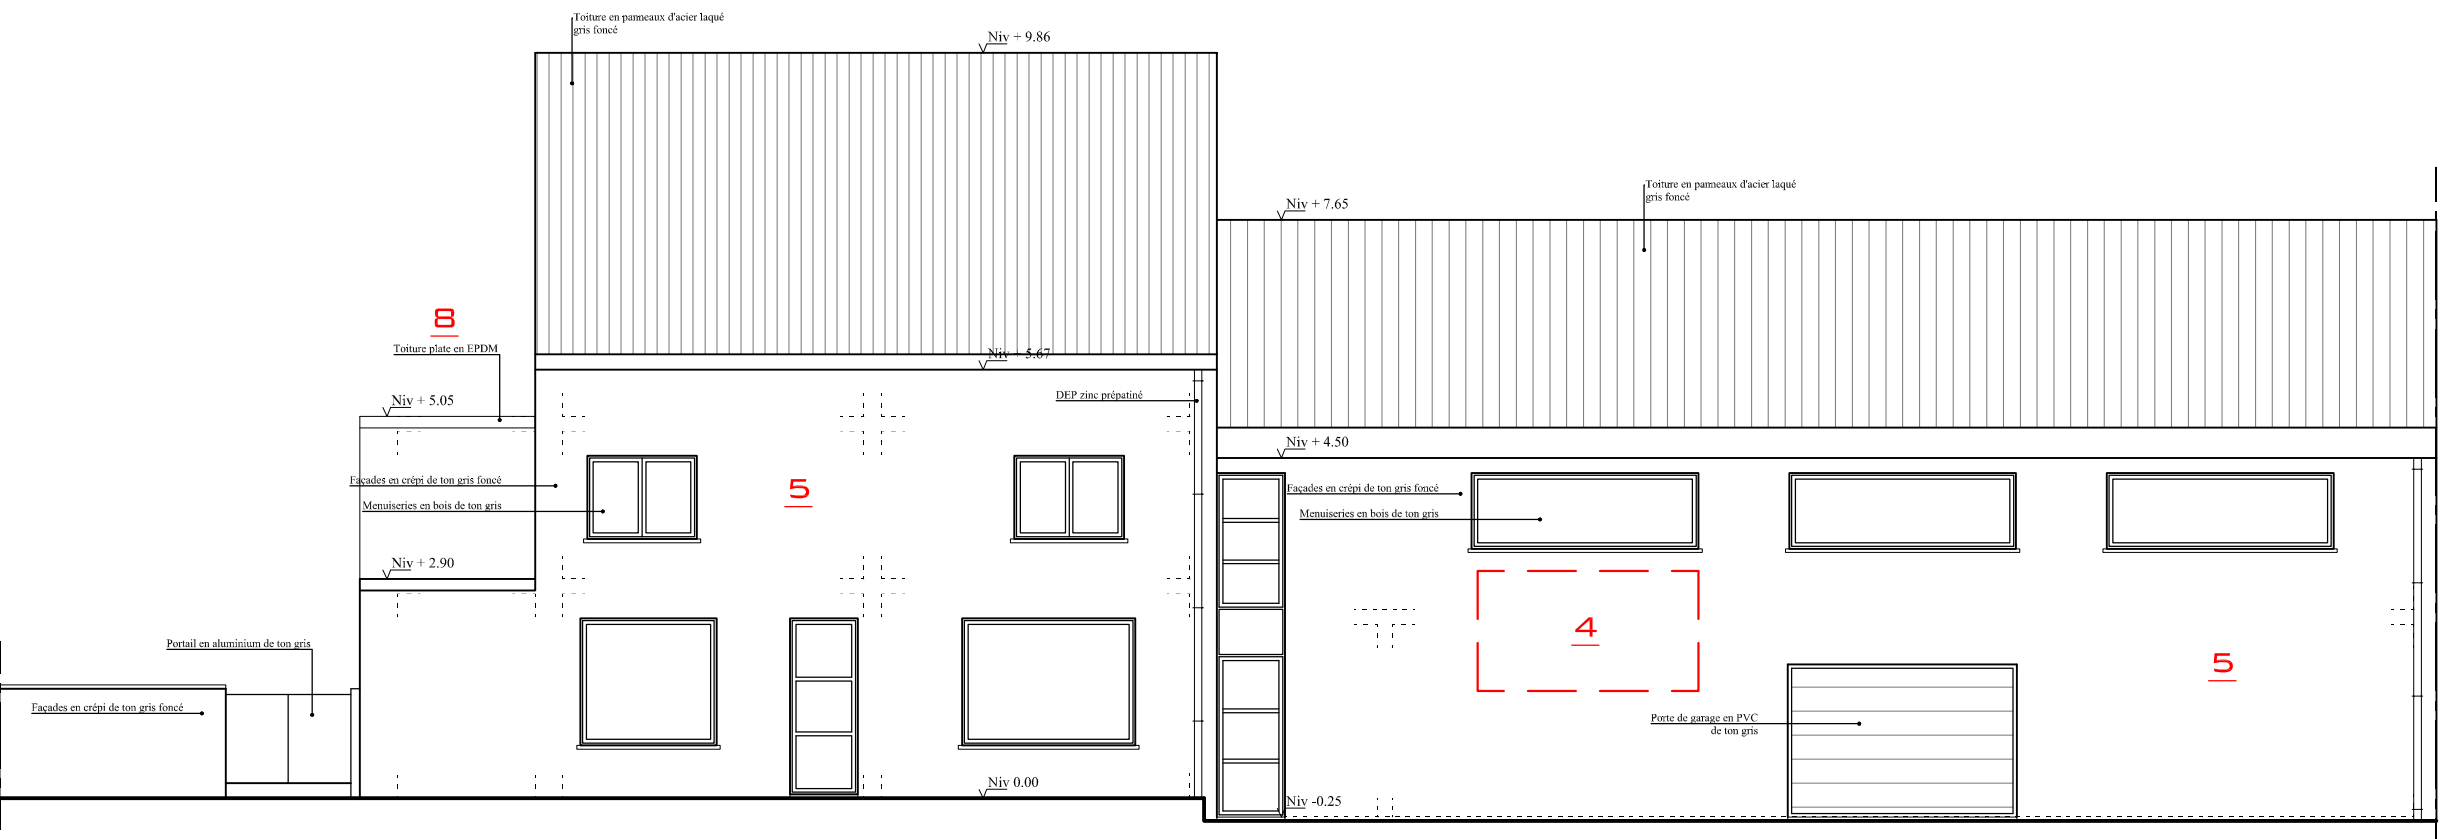

FAÇADE AVANT AU 1/100
SITUATION EXISTANTE DE FAIT

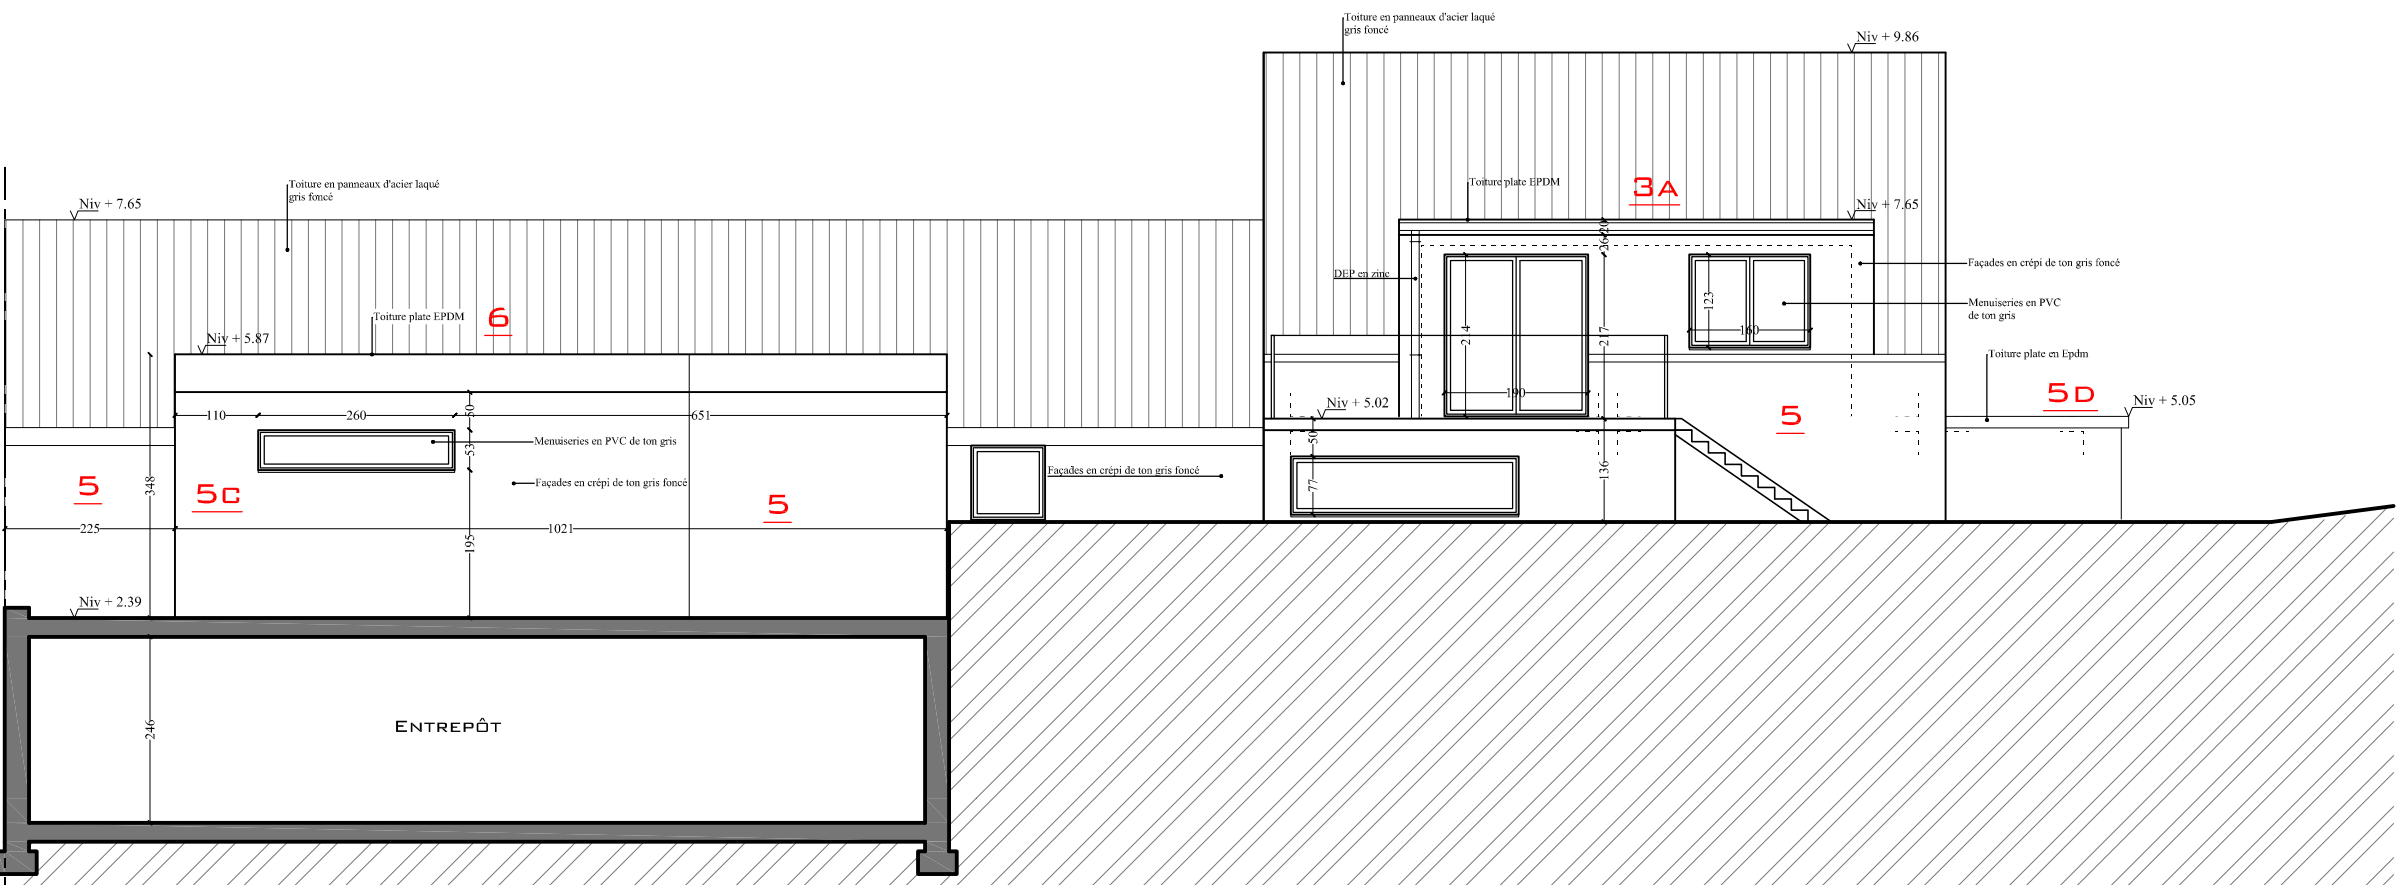

FAÇADE ARRIÈRE AU 1/100
SITUATION EXISTANTE DE FAIT

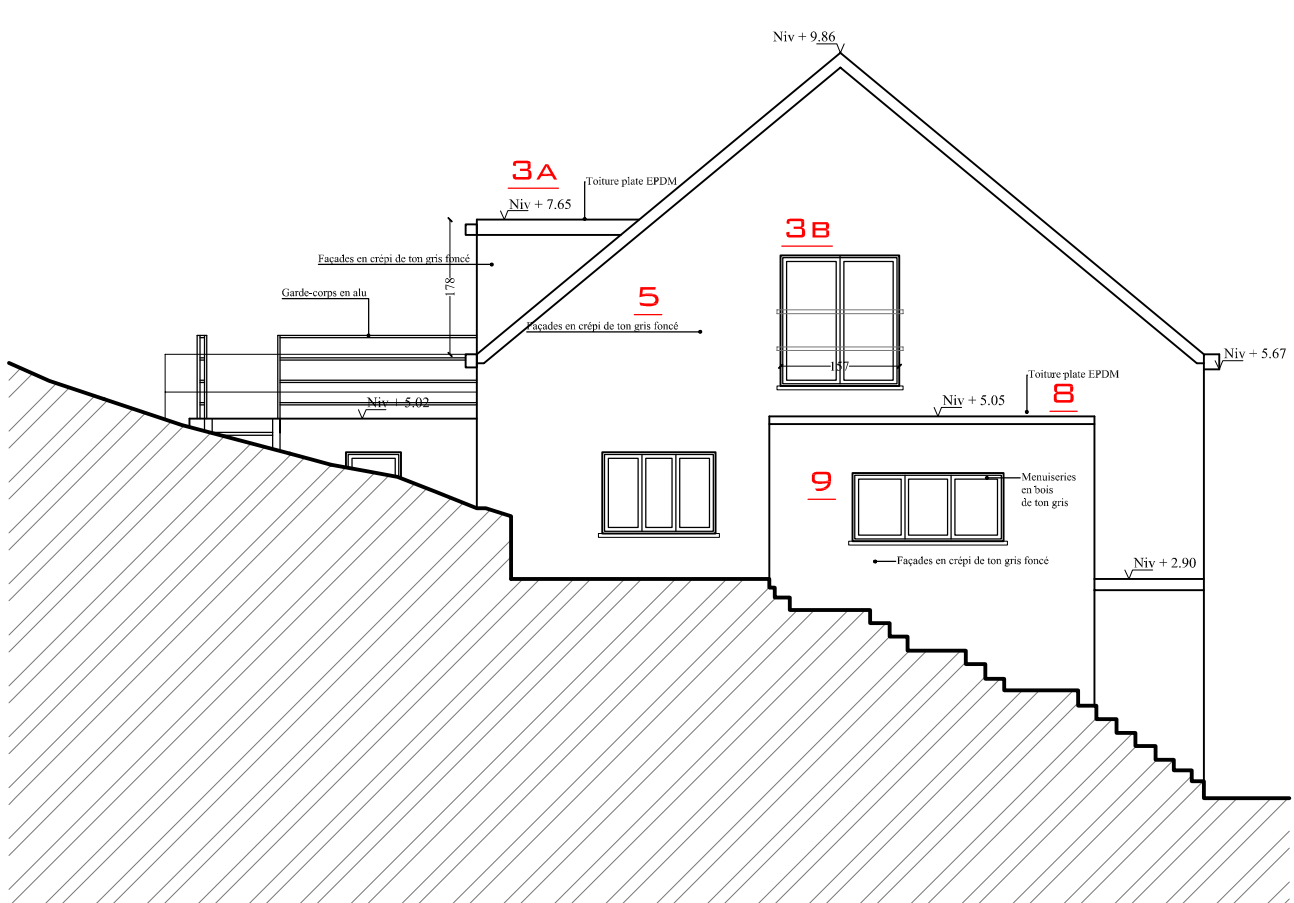

FAÇADE LATÉRAL GAUCHE AU 1/100
SITUATION EXISTANTE DE FAIT