




Rez-de-chaussée

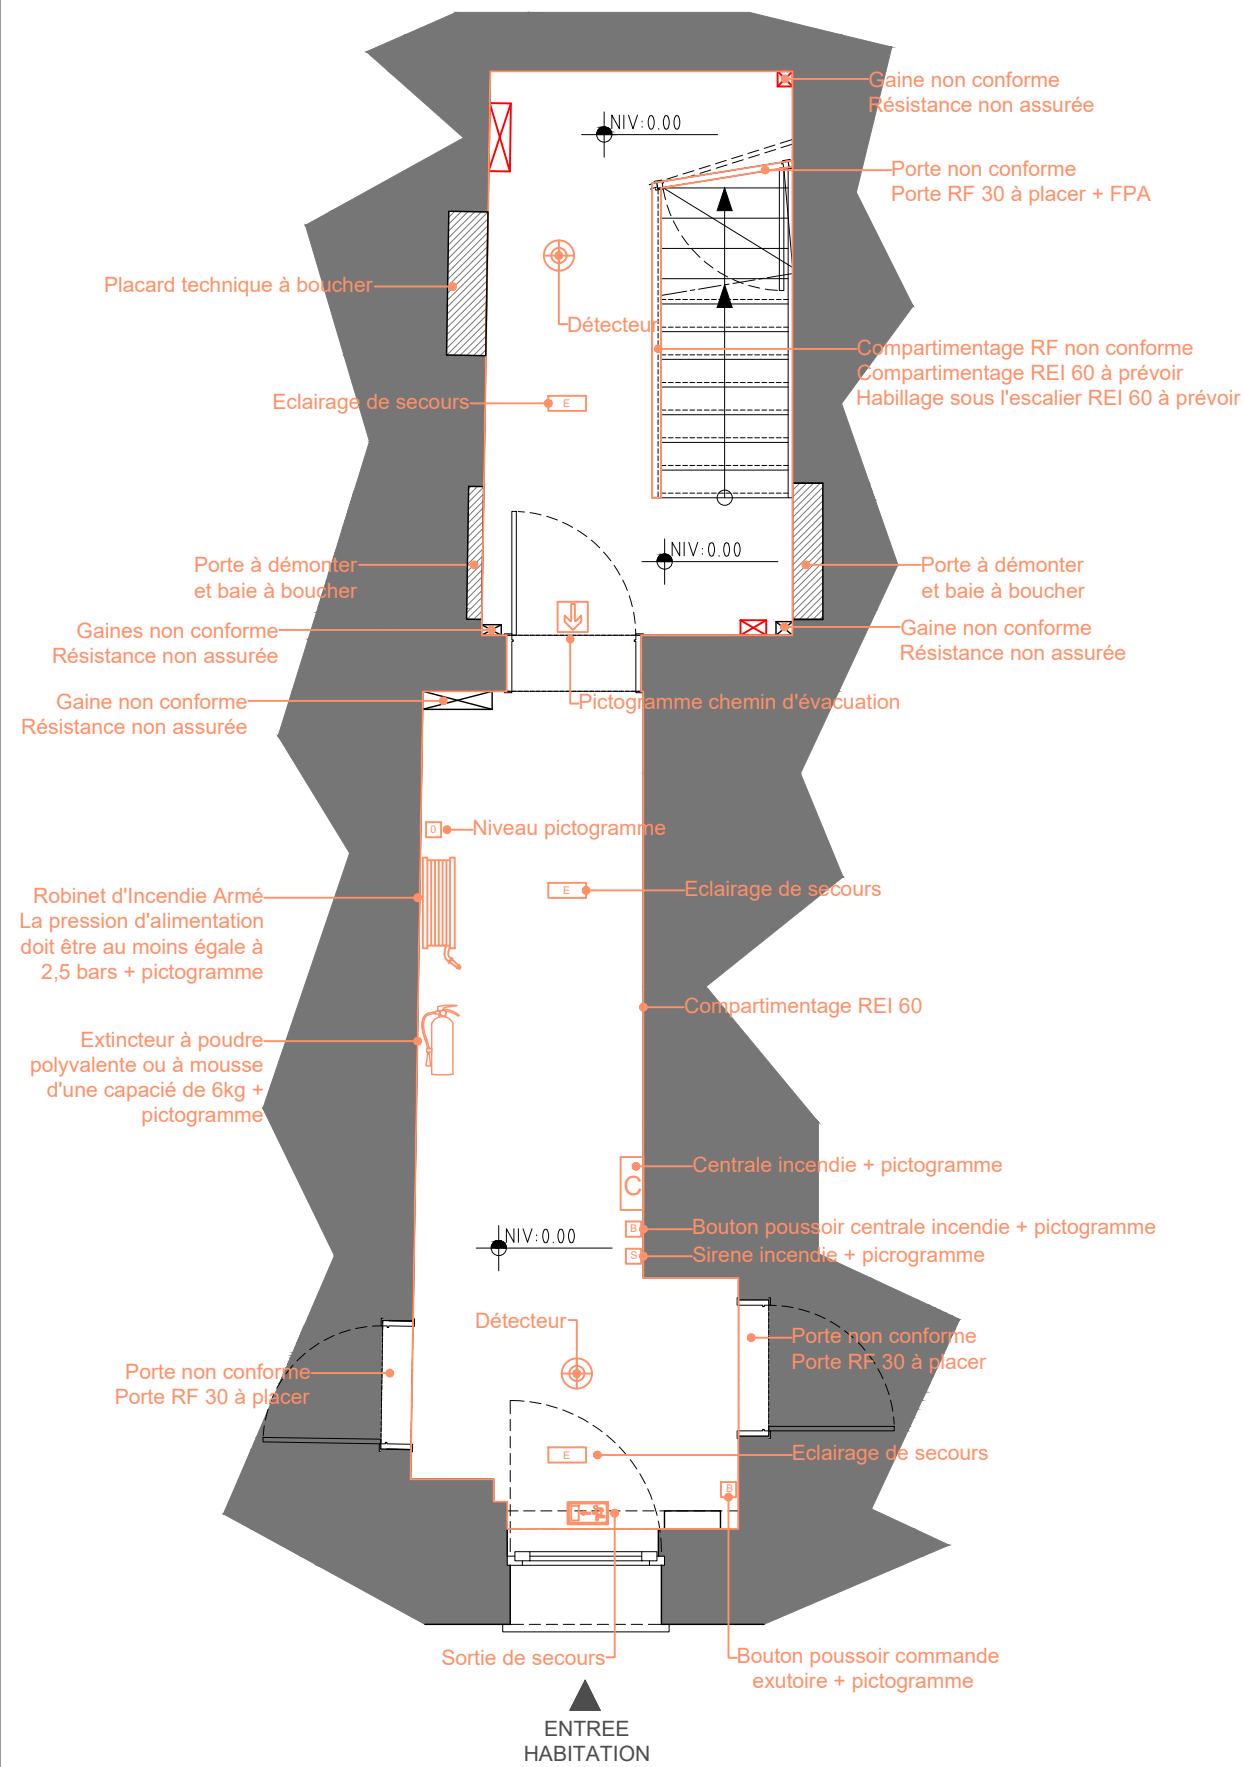

Rez+1

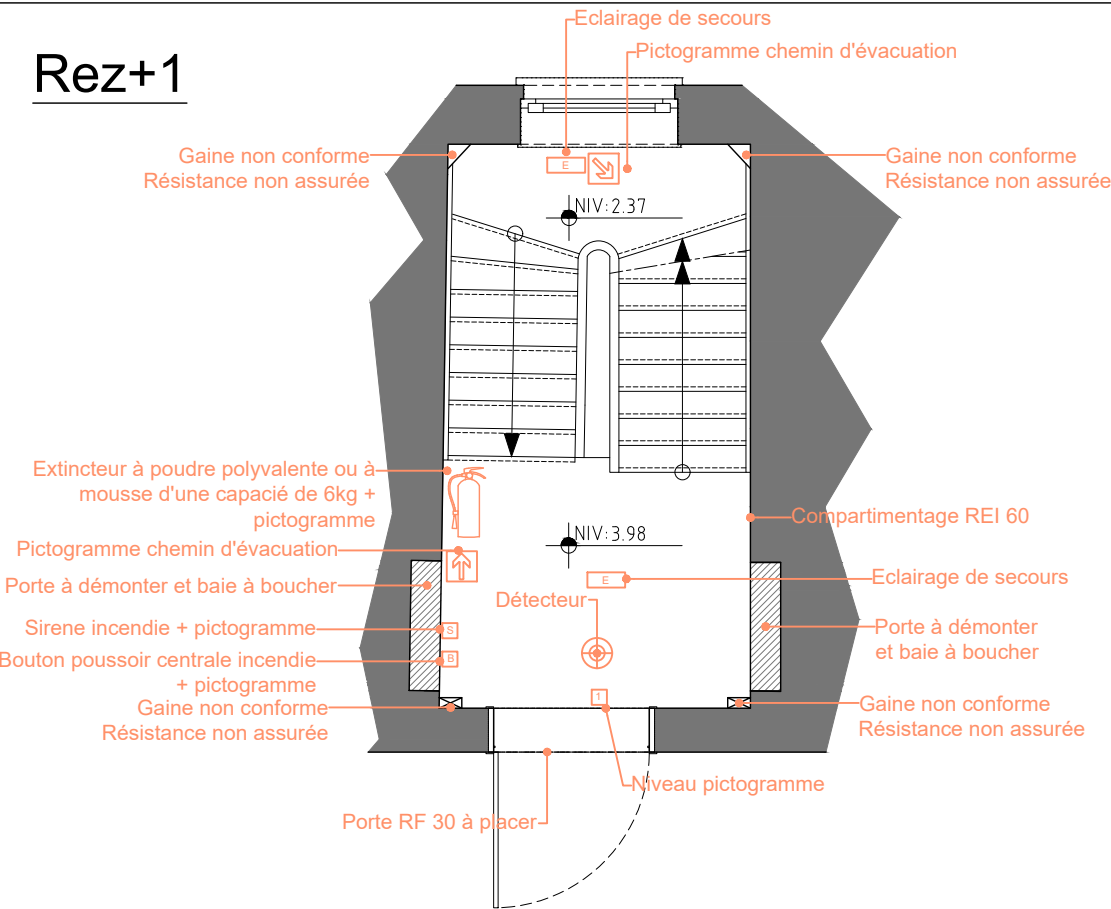


Rez+2

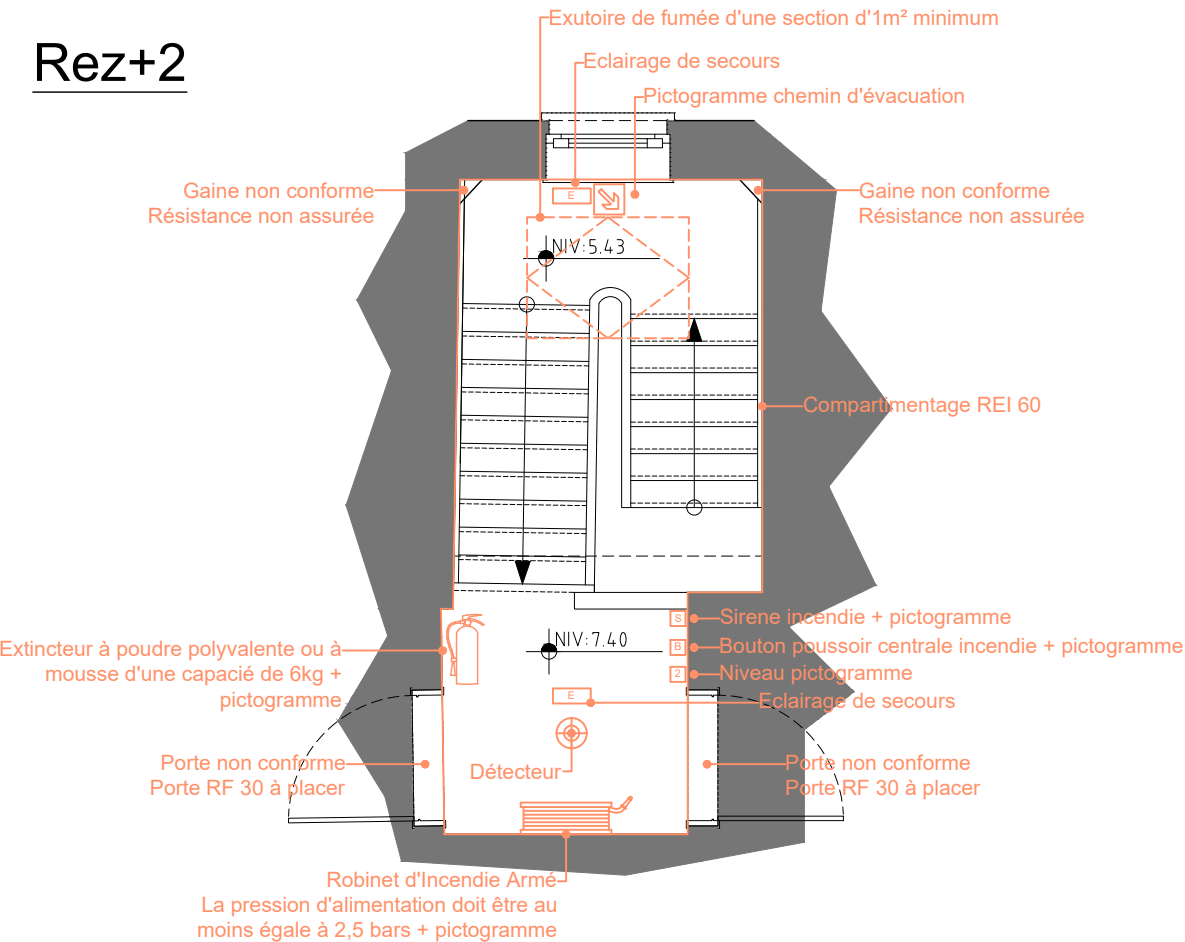


LEGENDE INCENDIE

- Extincteur à poudre polyvalente ou à mousse d'une capacité de 6kg
- Détecteur de fumée
- Pictogramme sortie et voies d'évacuation (NBN EN 1838)
- Bouton poussoir
- Eclairage de secours
- Sirene incendie
- Centrale incendie
- Information niveau
- Dévidoir muraux à alimentation axiale (type NBN EN-671-1) munit d'un demi raccord diam. 45mm (type DSP)

Sous-sol

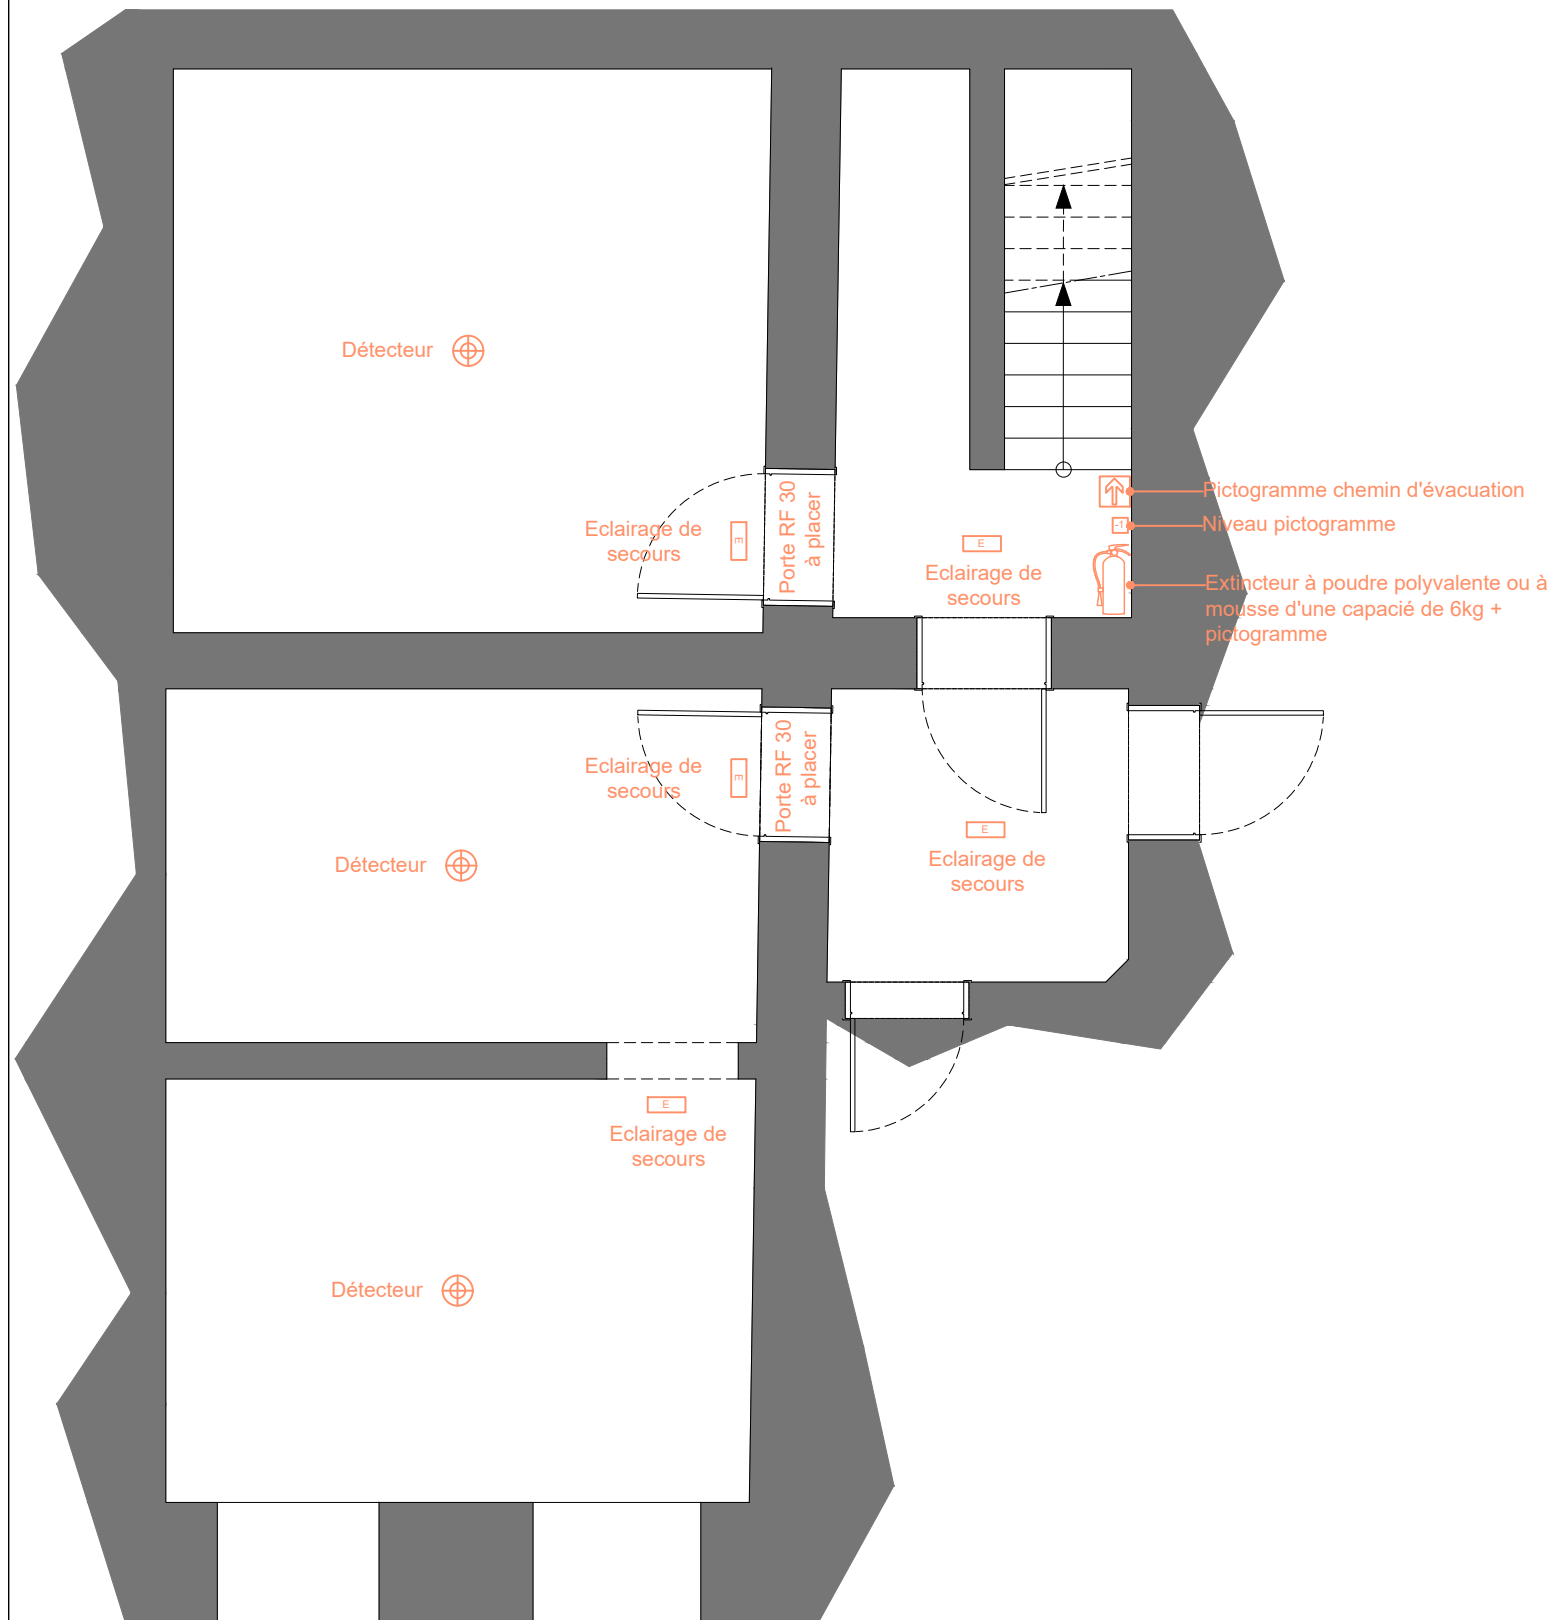

Coupe

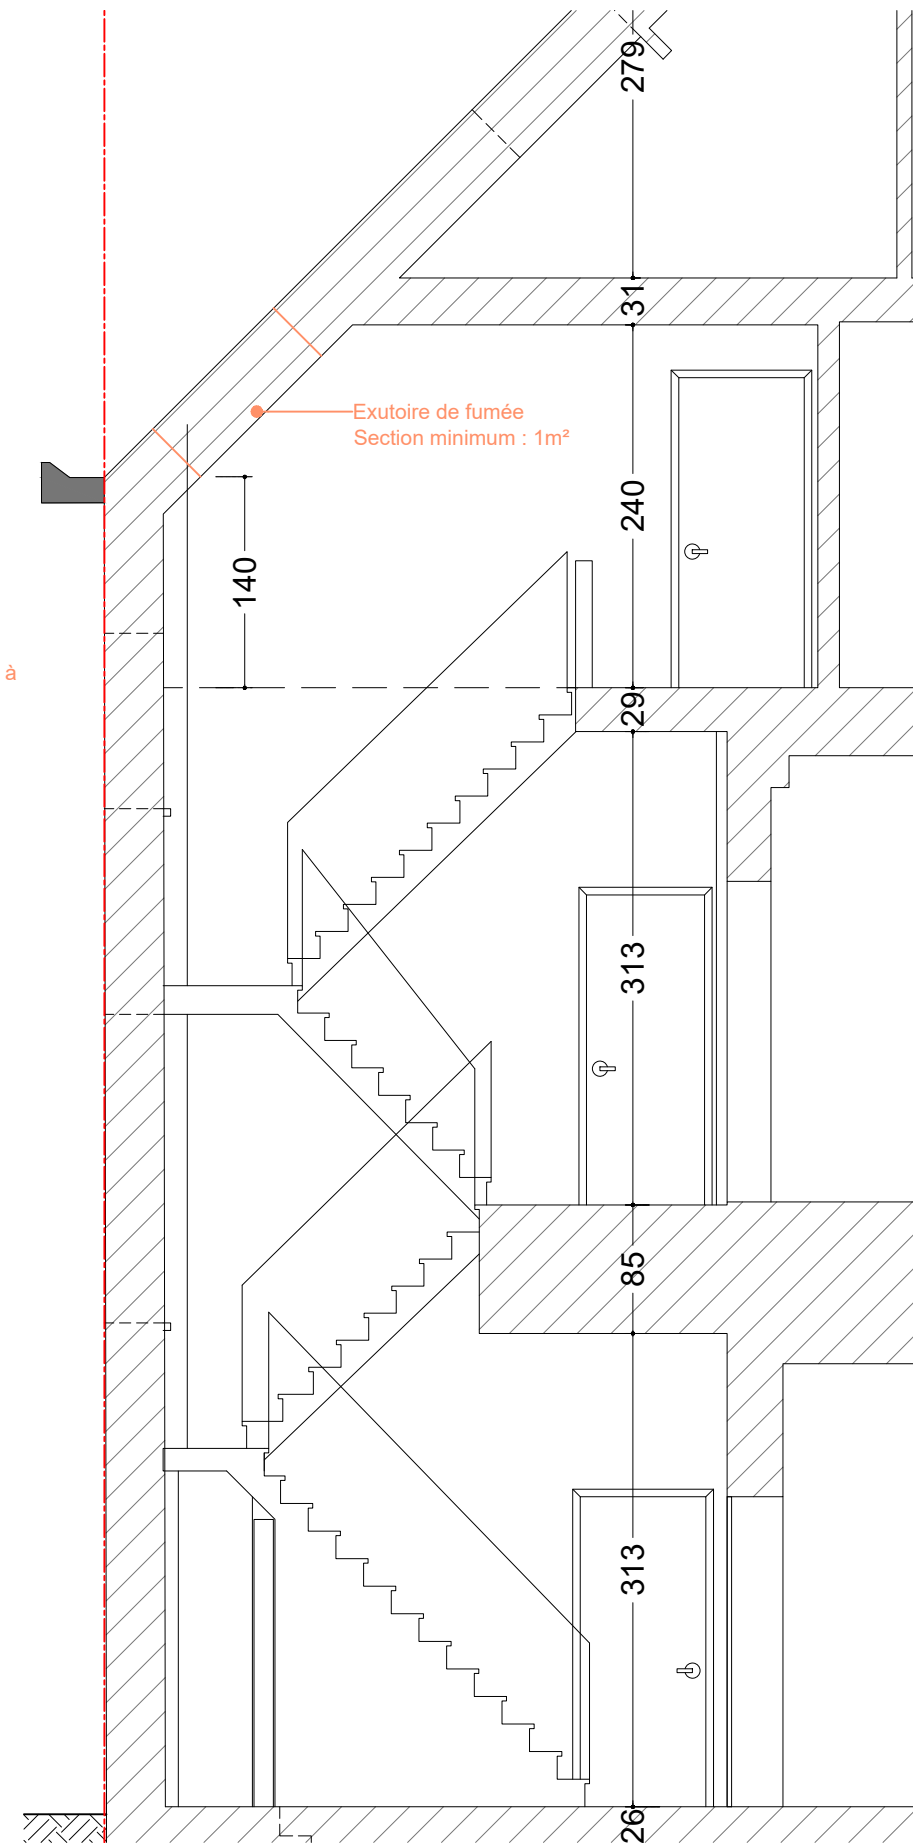

LEGENDE INCENDIE

- | | |
|---|---|
|  | Extincteur à poudre polyvalente ou à mousse d'une capacité de 6kg |
|  | Détecteur de fumée |
|  |  |
| | |
| Pictogramme sortie et voies d'évacuation (NBN EN 1838) | |
|  | Bouton poussoir |
|  | Eclairage de secours |
|  | Sirene incendie |
|  | Centrale incendie |
|  | Information niveau |
|  | Dévidoir muraux à alimentation axiale (type NBN EN-671-1) munit d'un demi raccord diam. 45mm (type DSP) |