



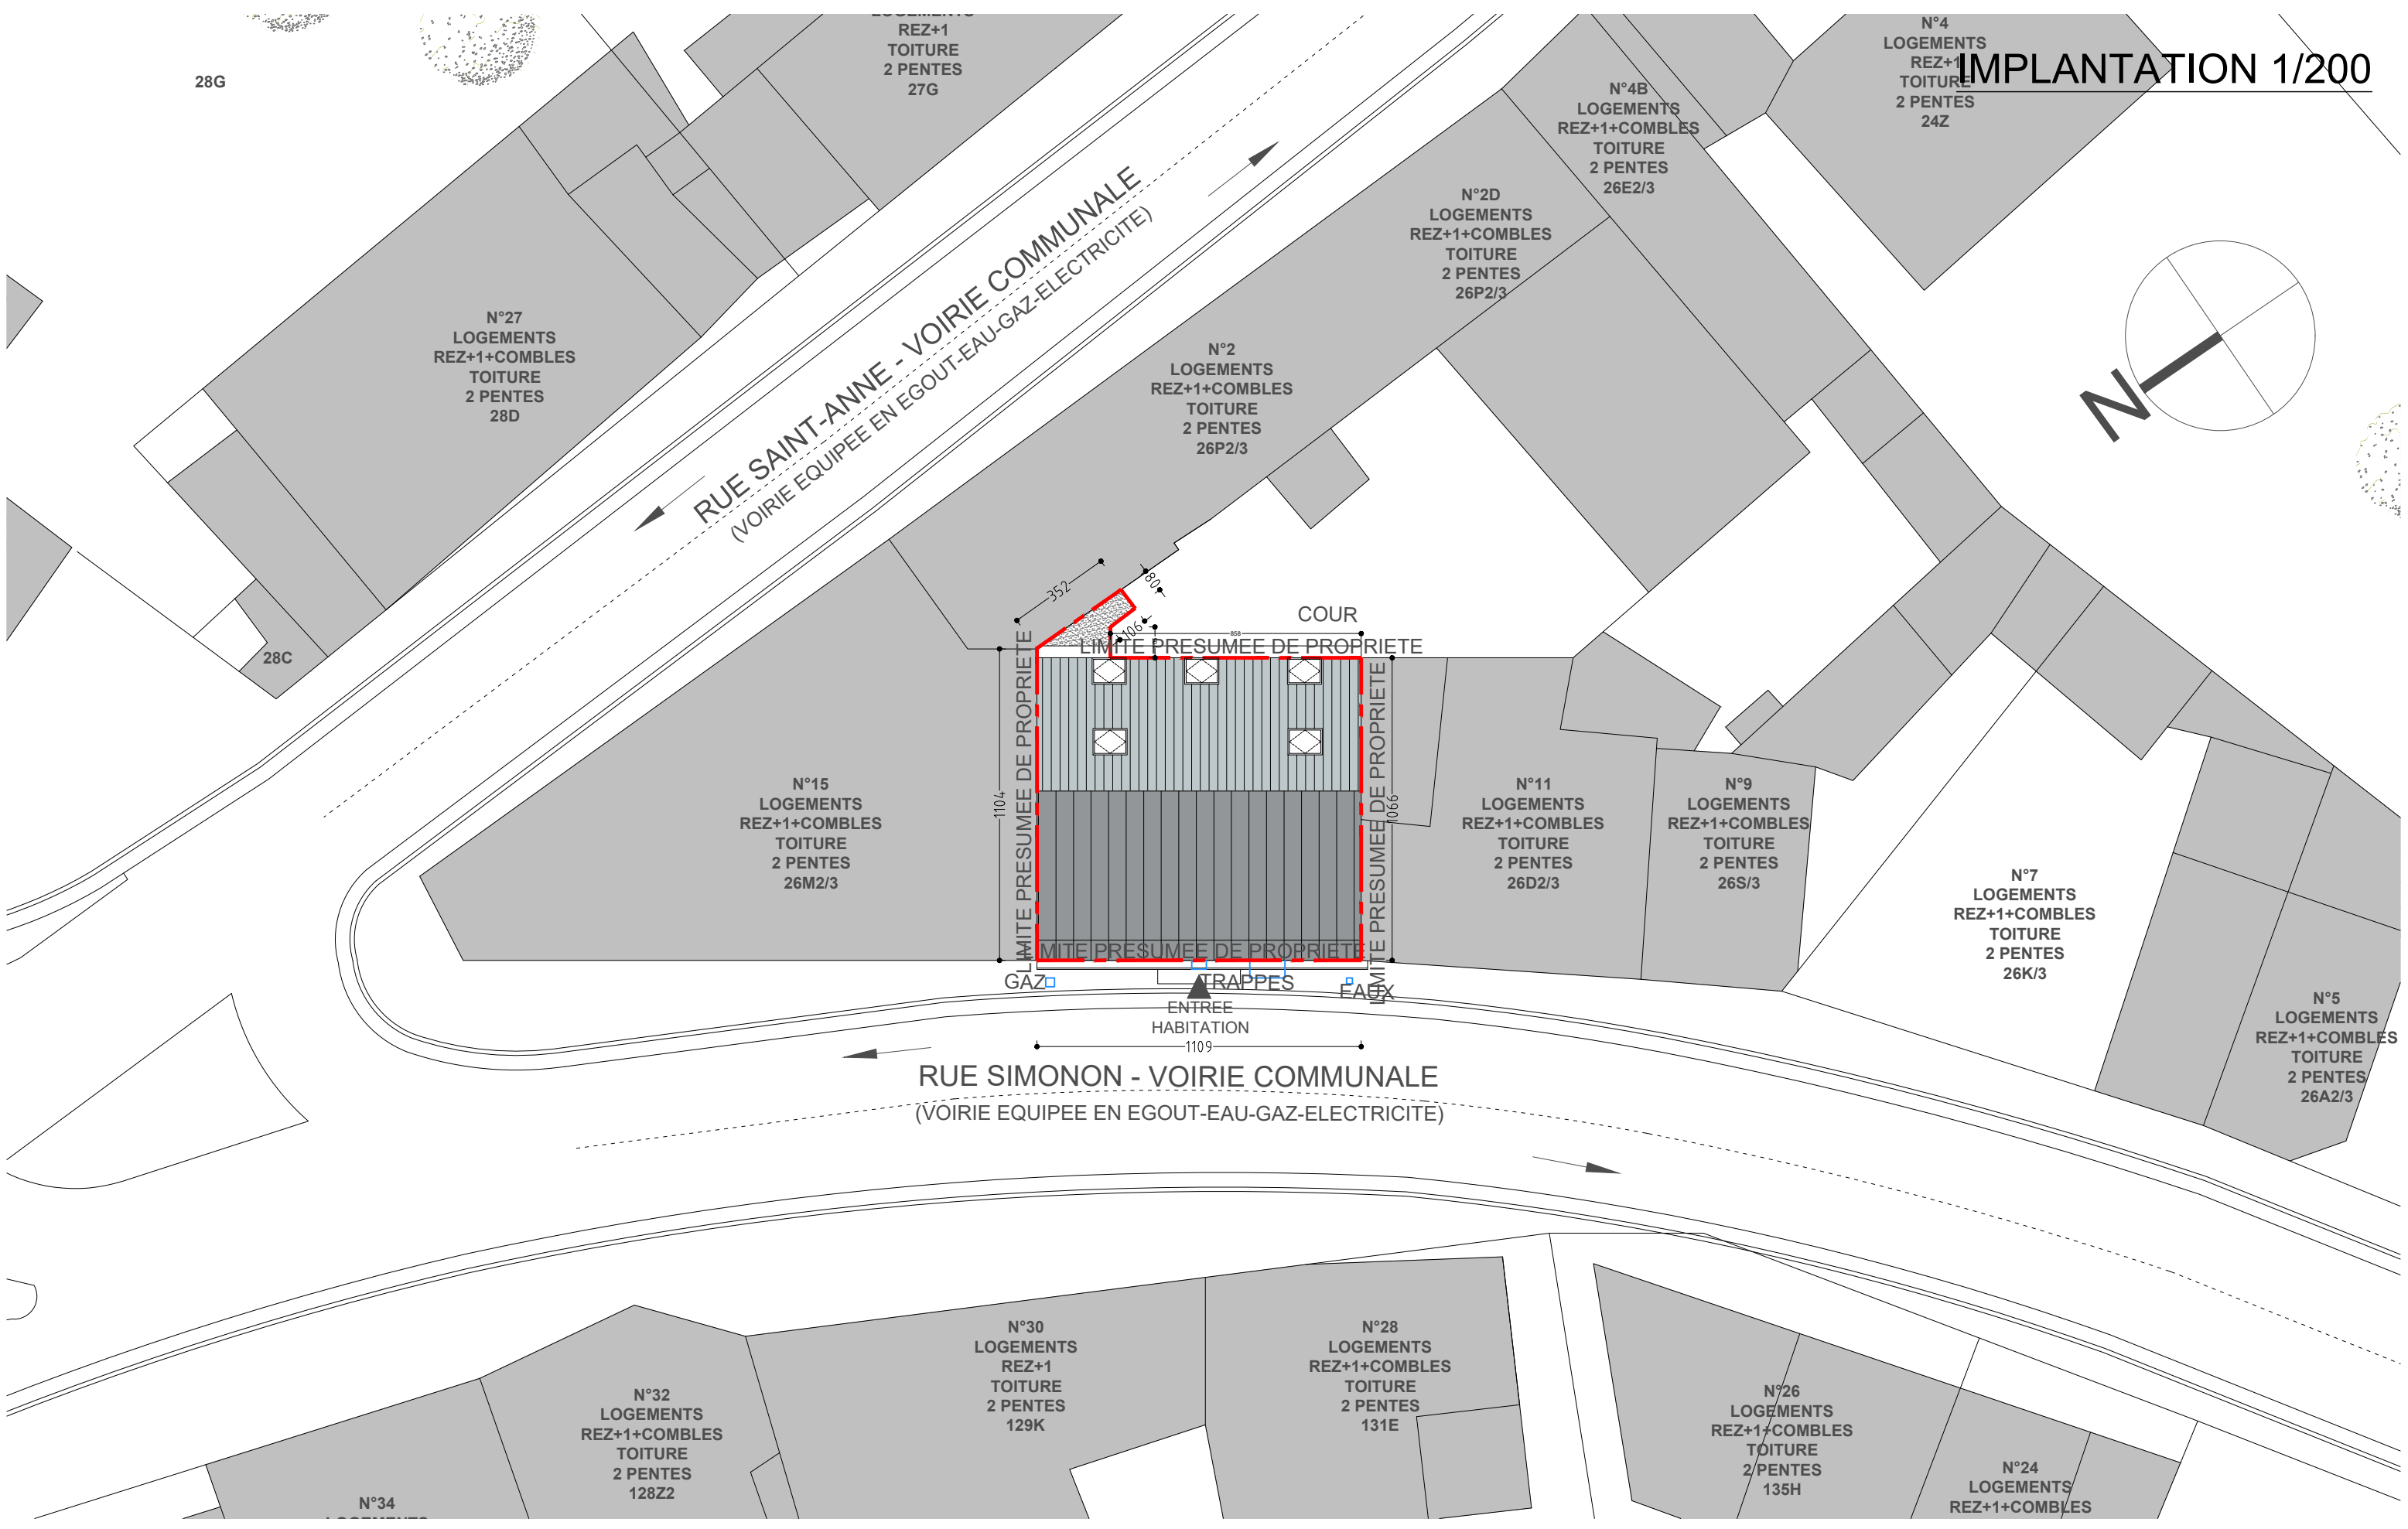


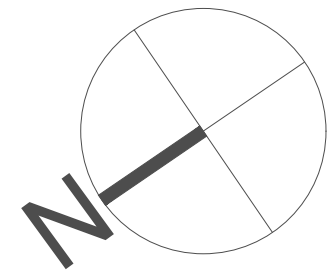

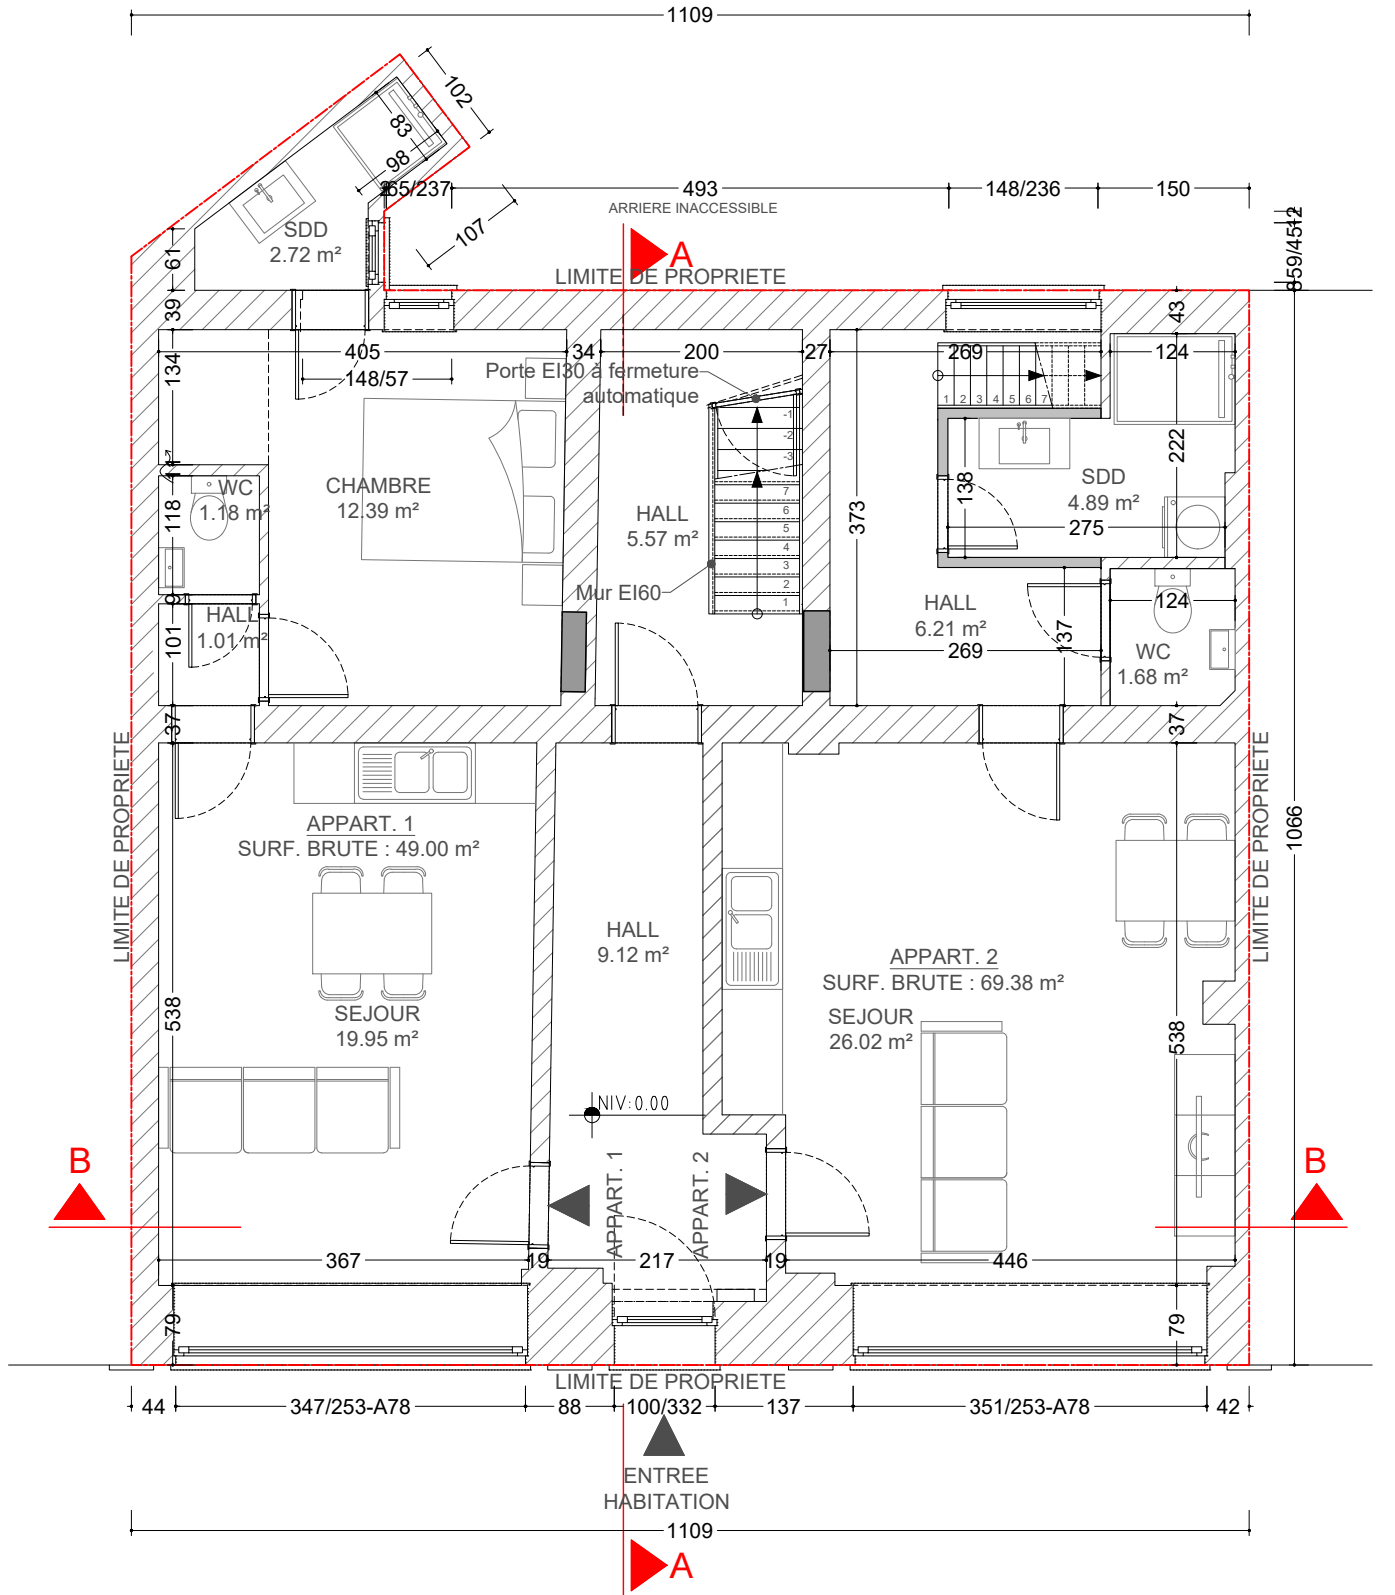


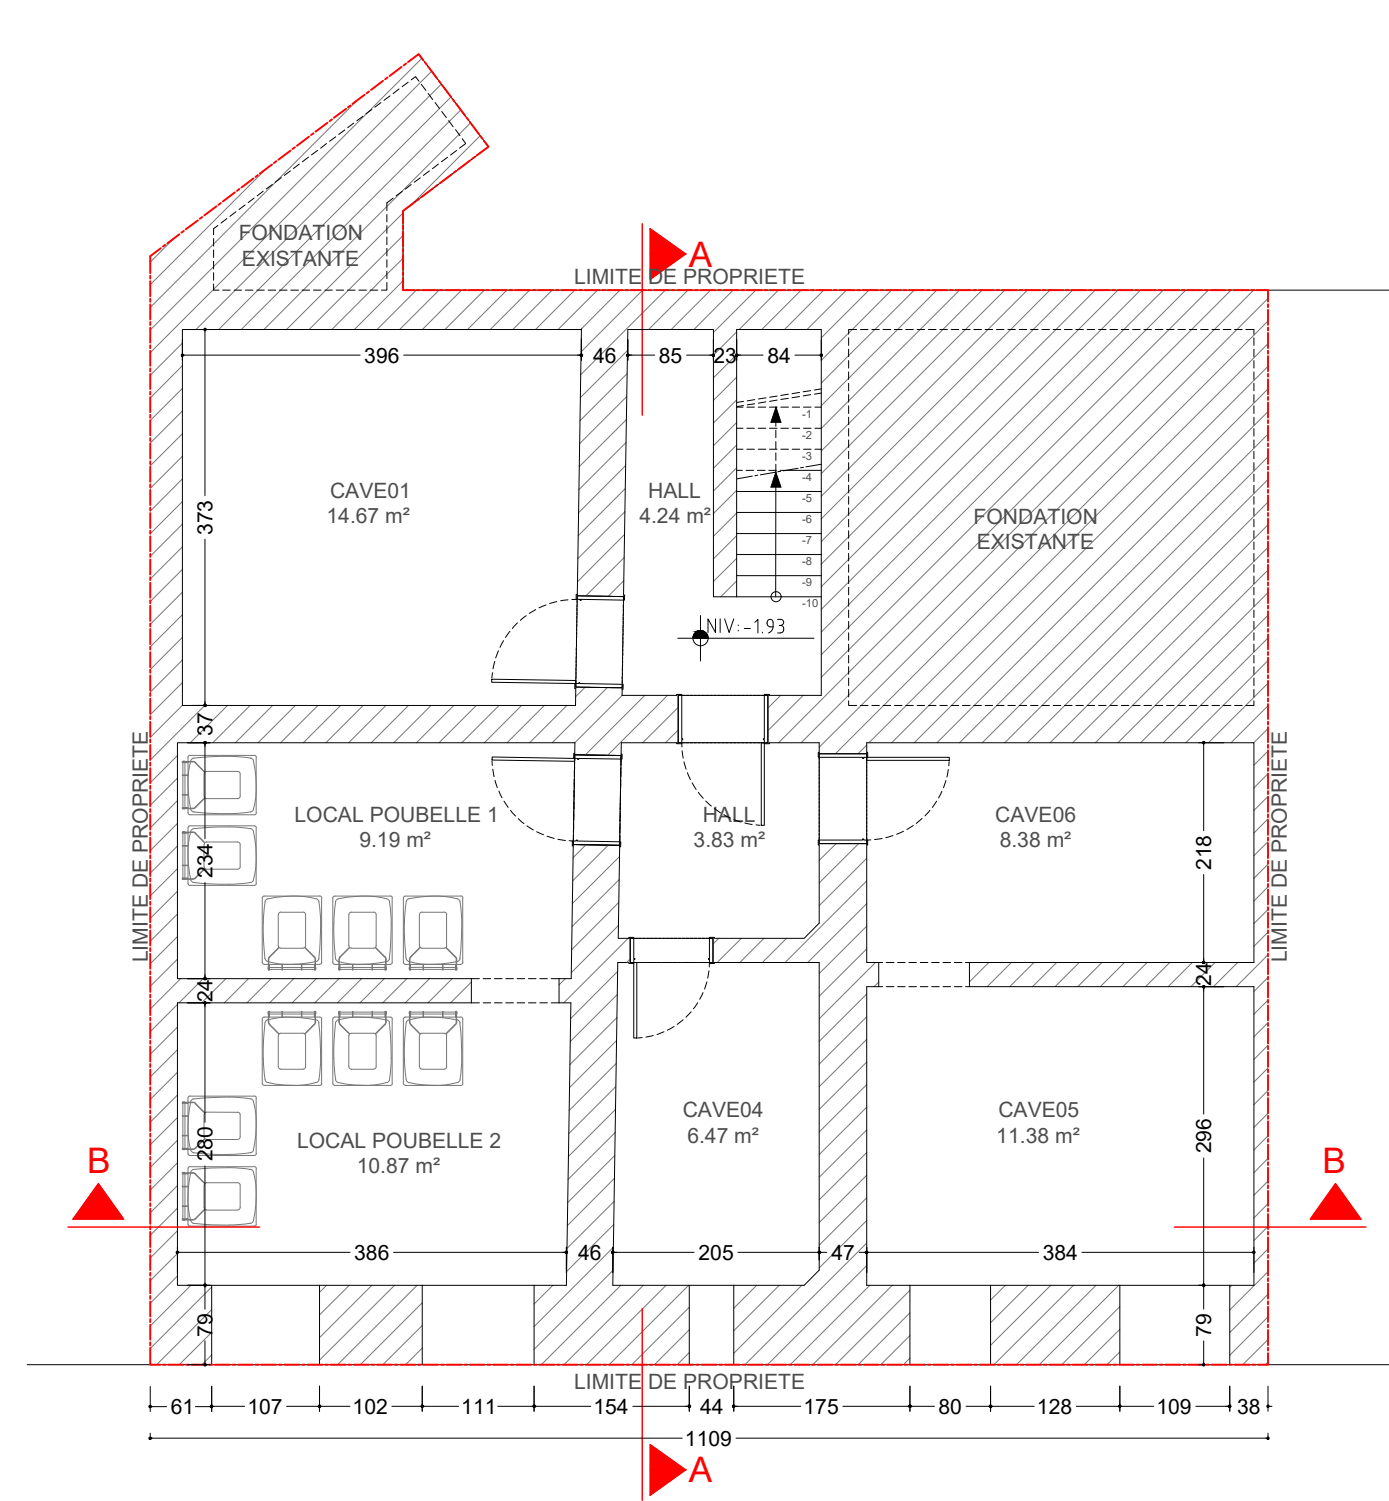


1ER ETAGE 1/75

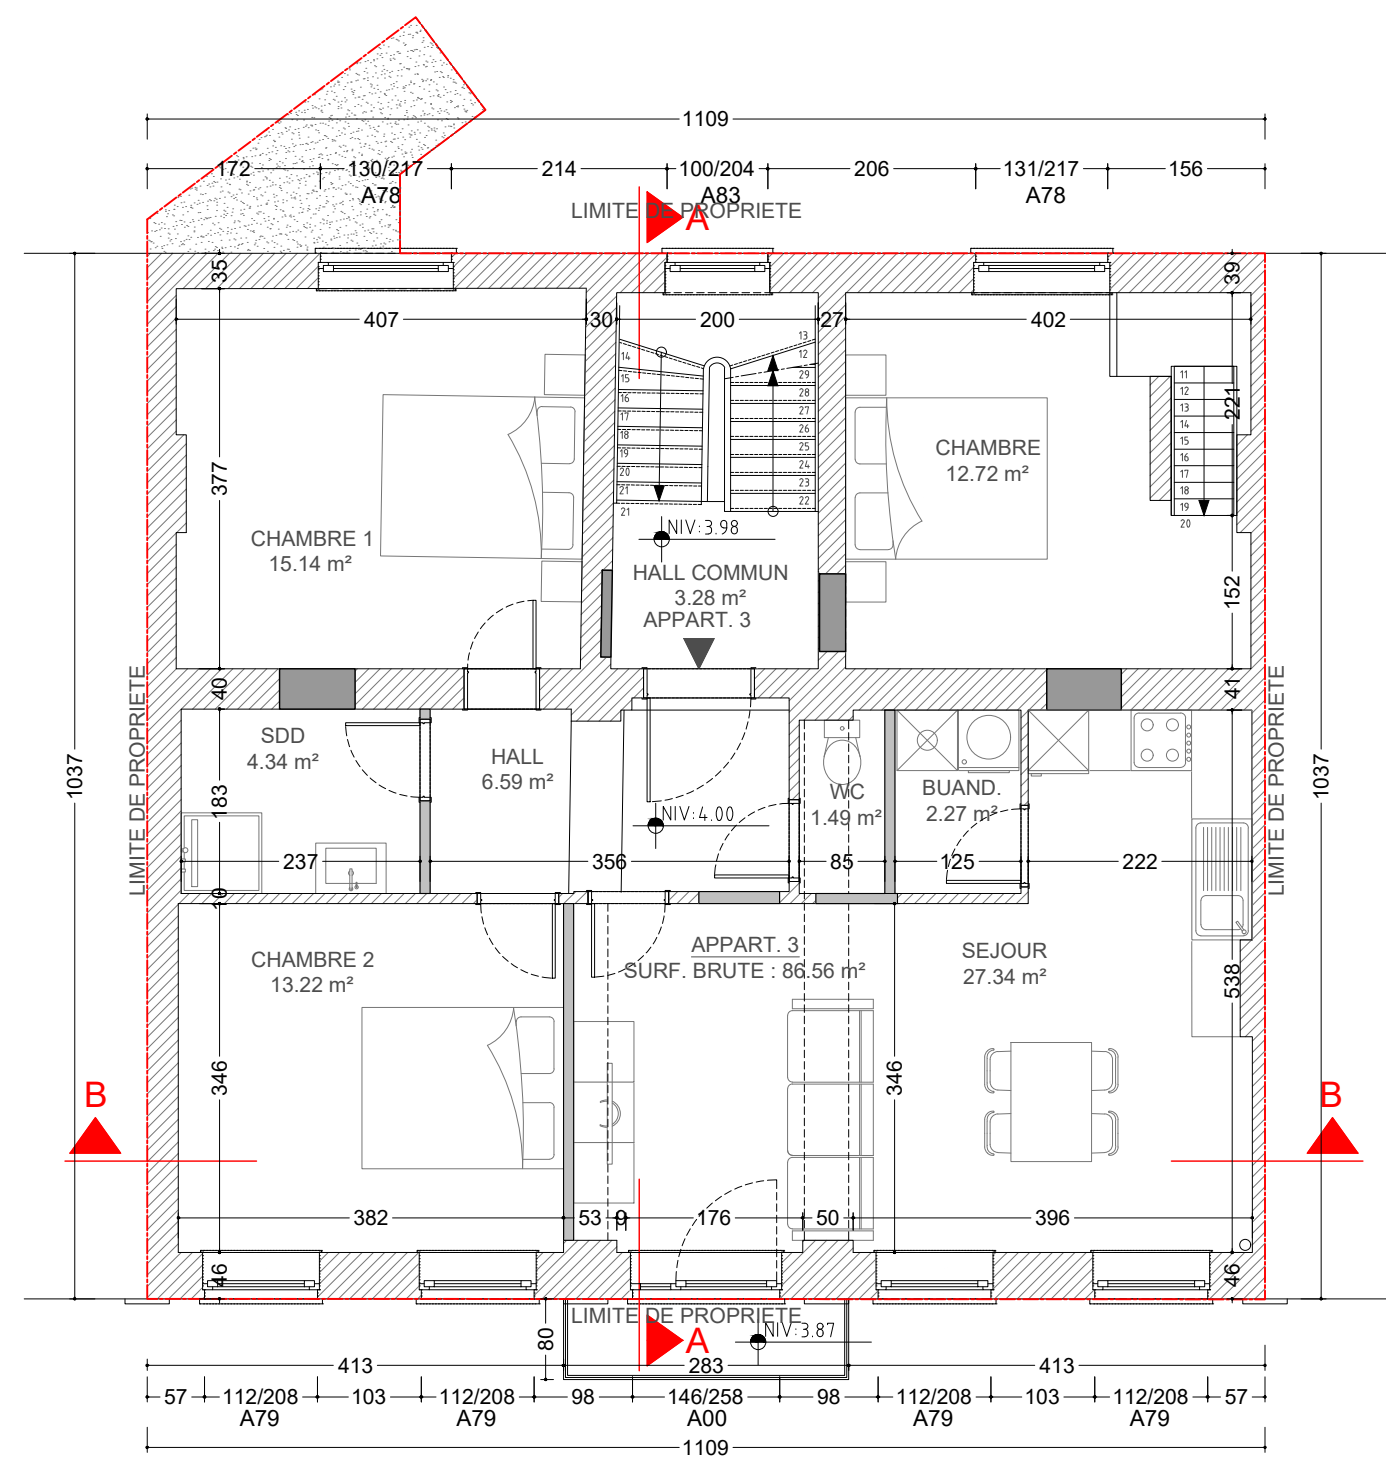


2EME ETAGE 1/75

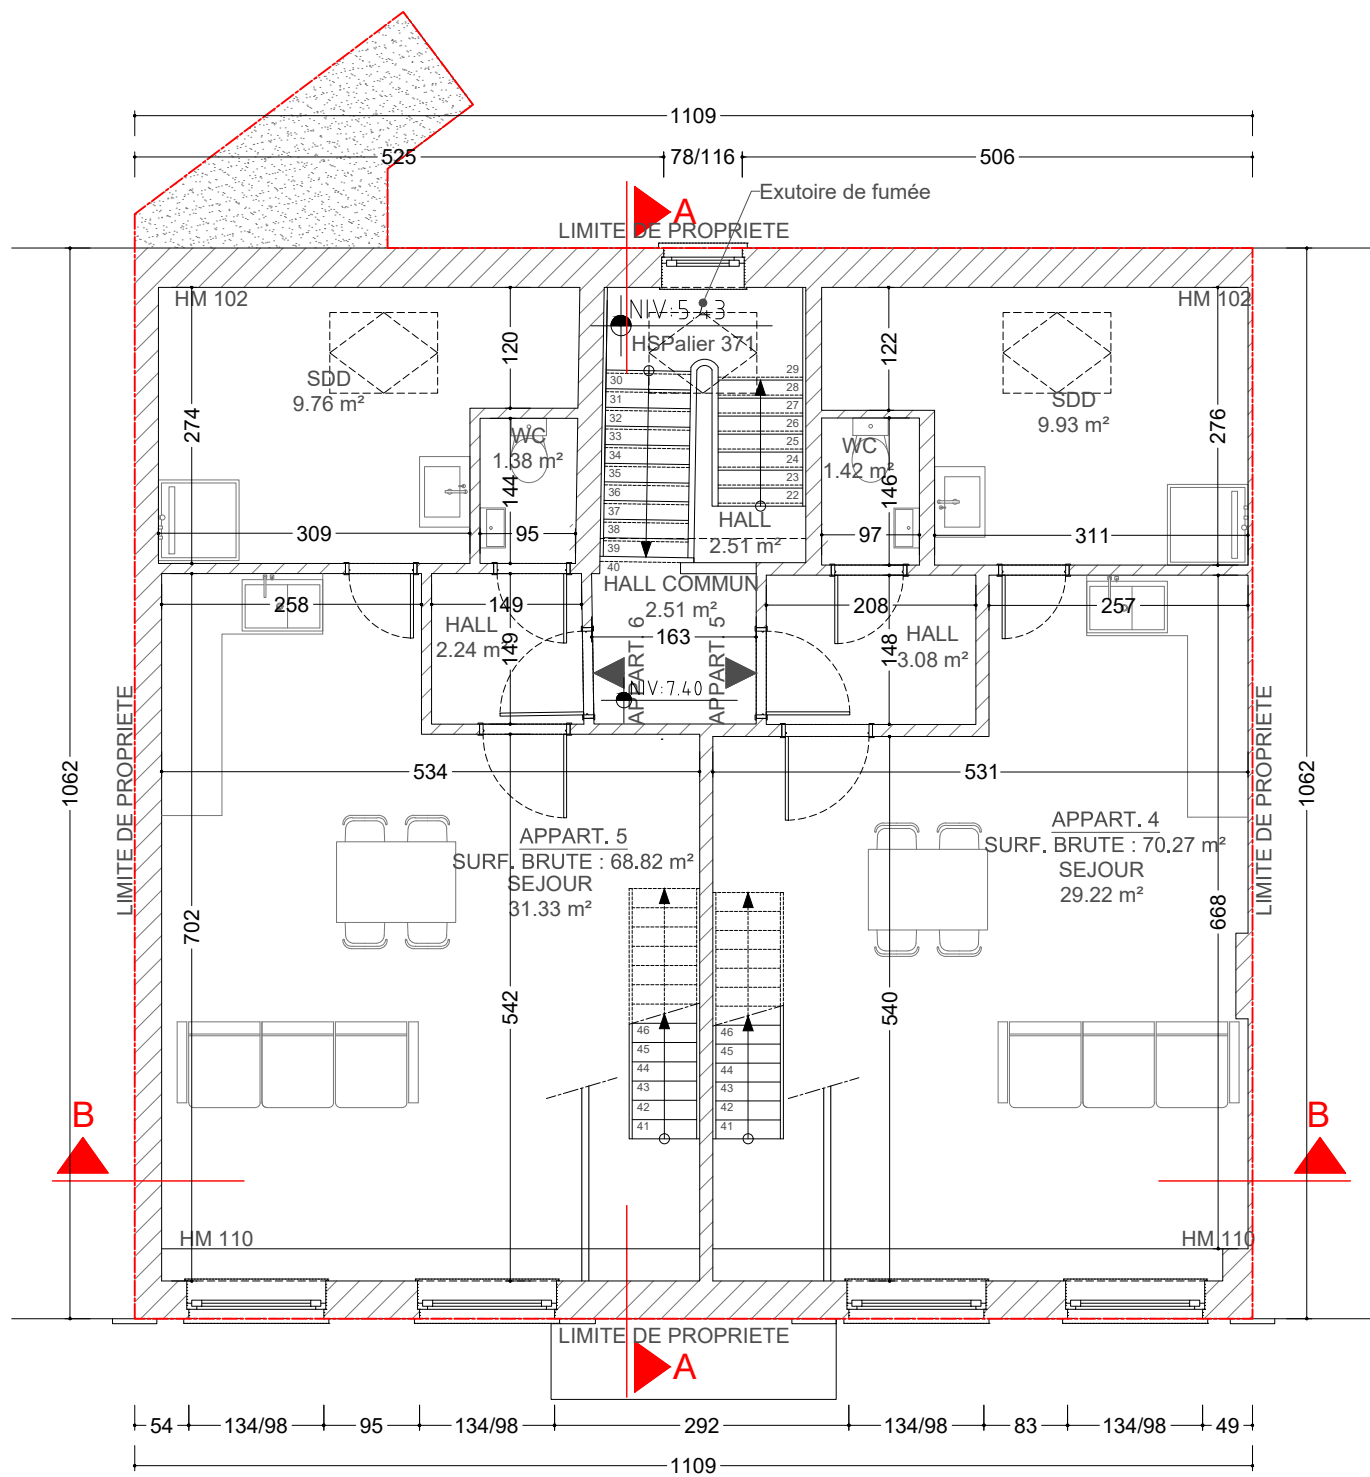

COMBLES 1/75

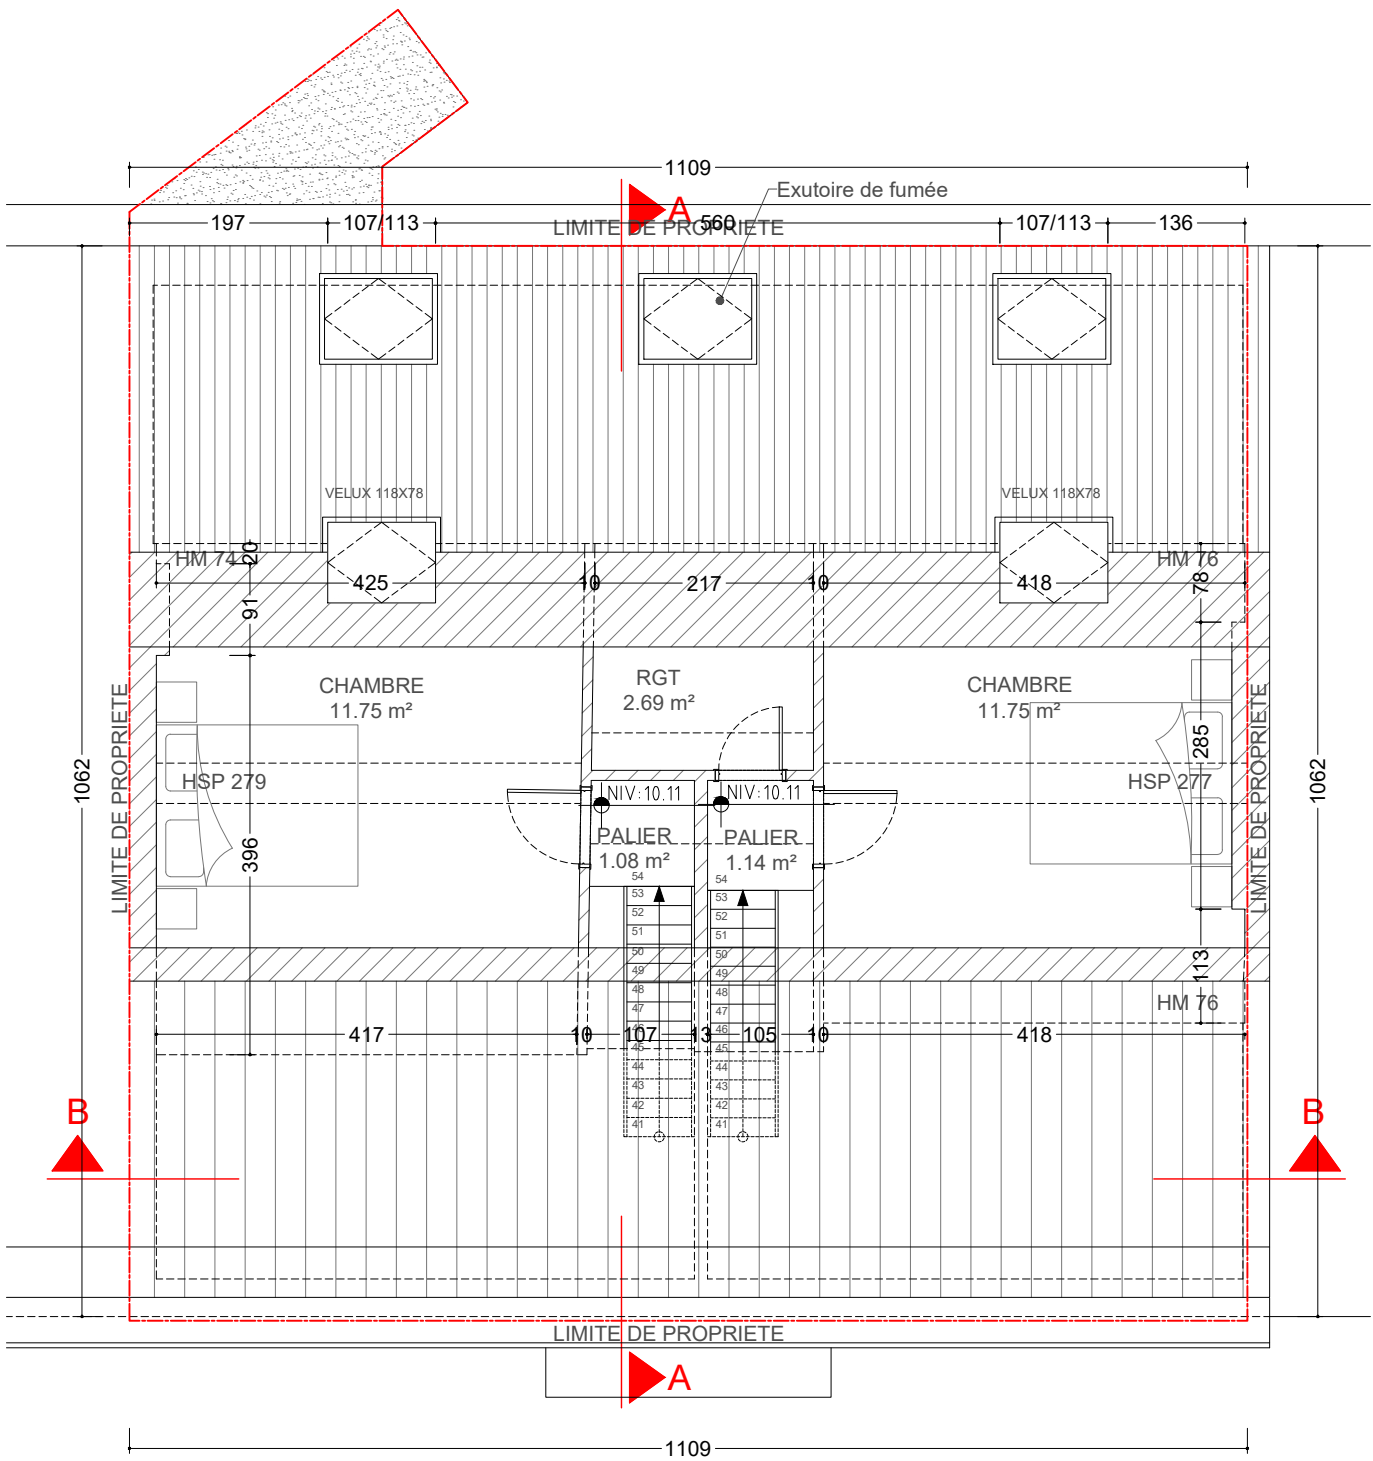


FACADE AVANT 1/100

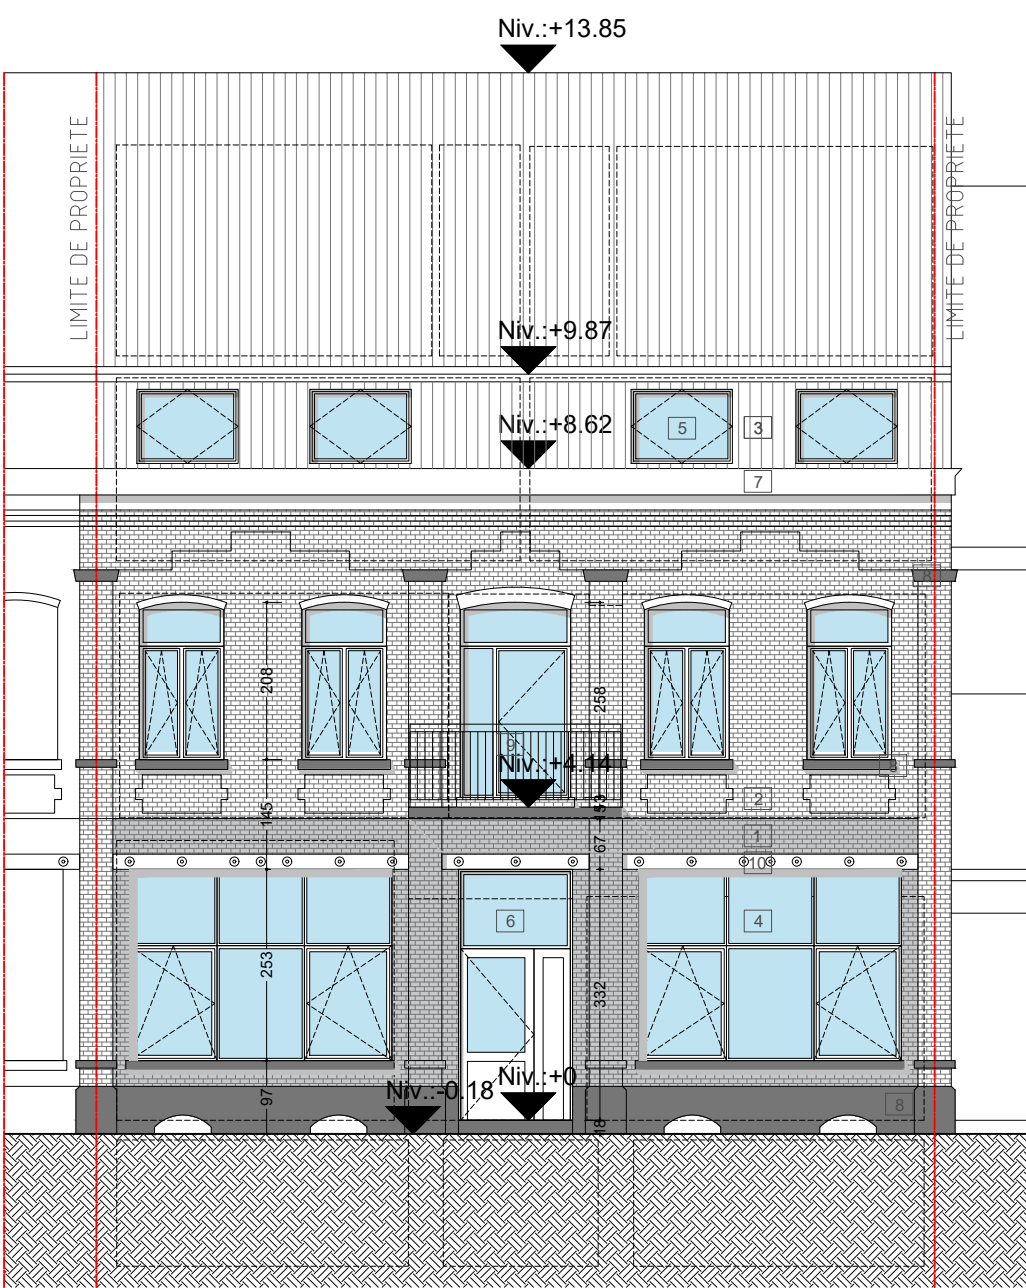


LEGENDE MATERIAUX	
1	BRIQUE TC PEINT EN GRIS CLAIR
2	BRIQUE TC TON ROUGE-BRUN
3	ARDOISE TON GRIS ANTHRACITE
4	MENUISERIE PVC TON BLANC
5	MENUISERIE TOIT PVC TON GRIS ANTHRACITE
6	MENUISERIE PVC TON GRIS ANTHRACITE
7	CORNICHE BOIS PEINT EN BLANC
8	PIERRE BLEUE
9	GARDE-CORPS METALLIQUE PEINT EN NOIR
10	PROFIL METALLIQUE PEINT EN BLANC

FACADE ARRIERE 1/100

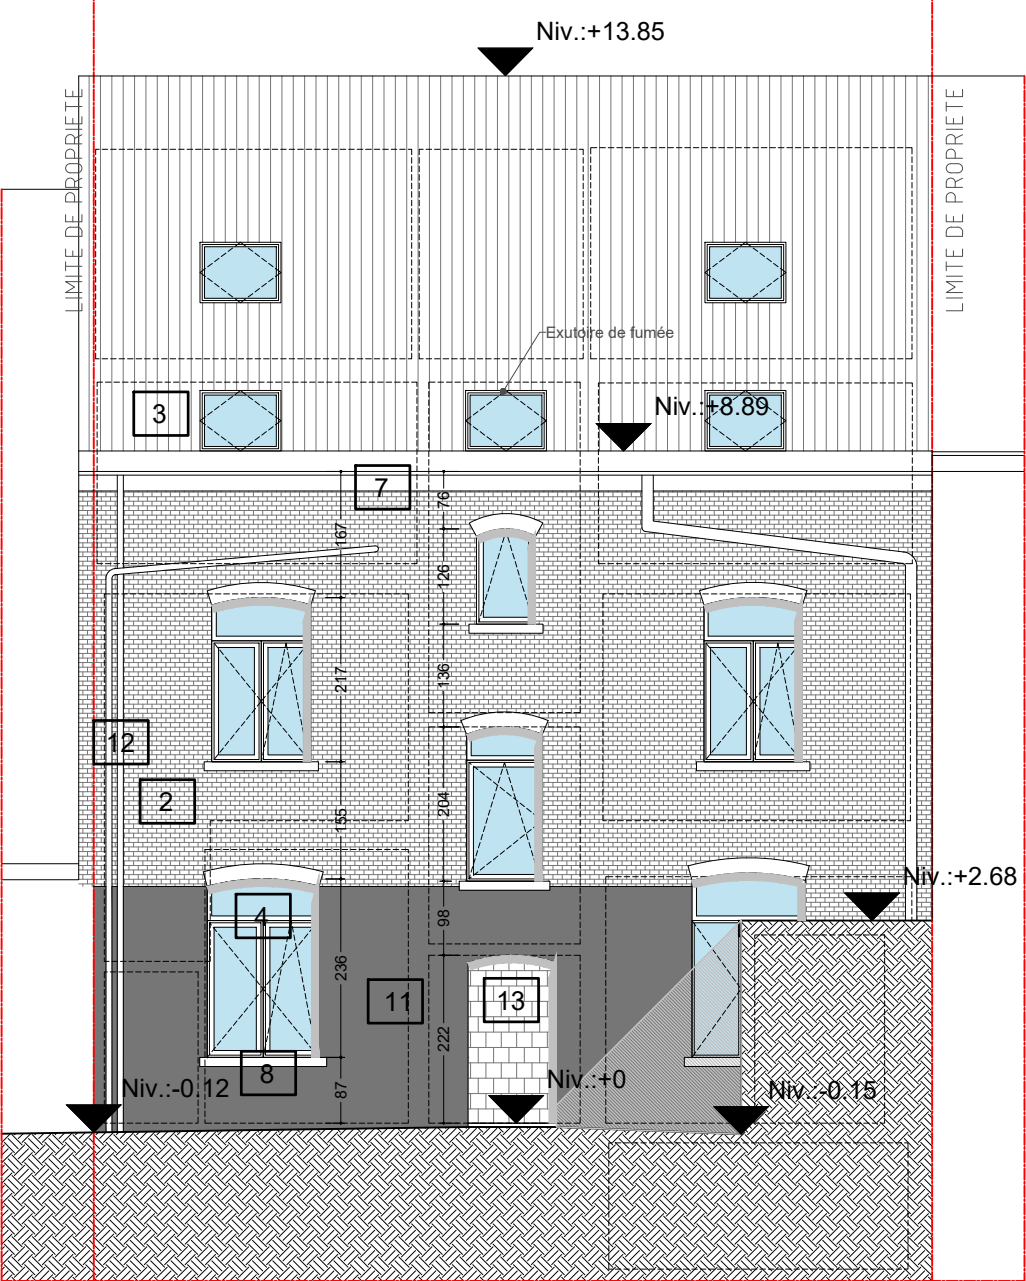

COUPE A-A 1/100

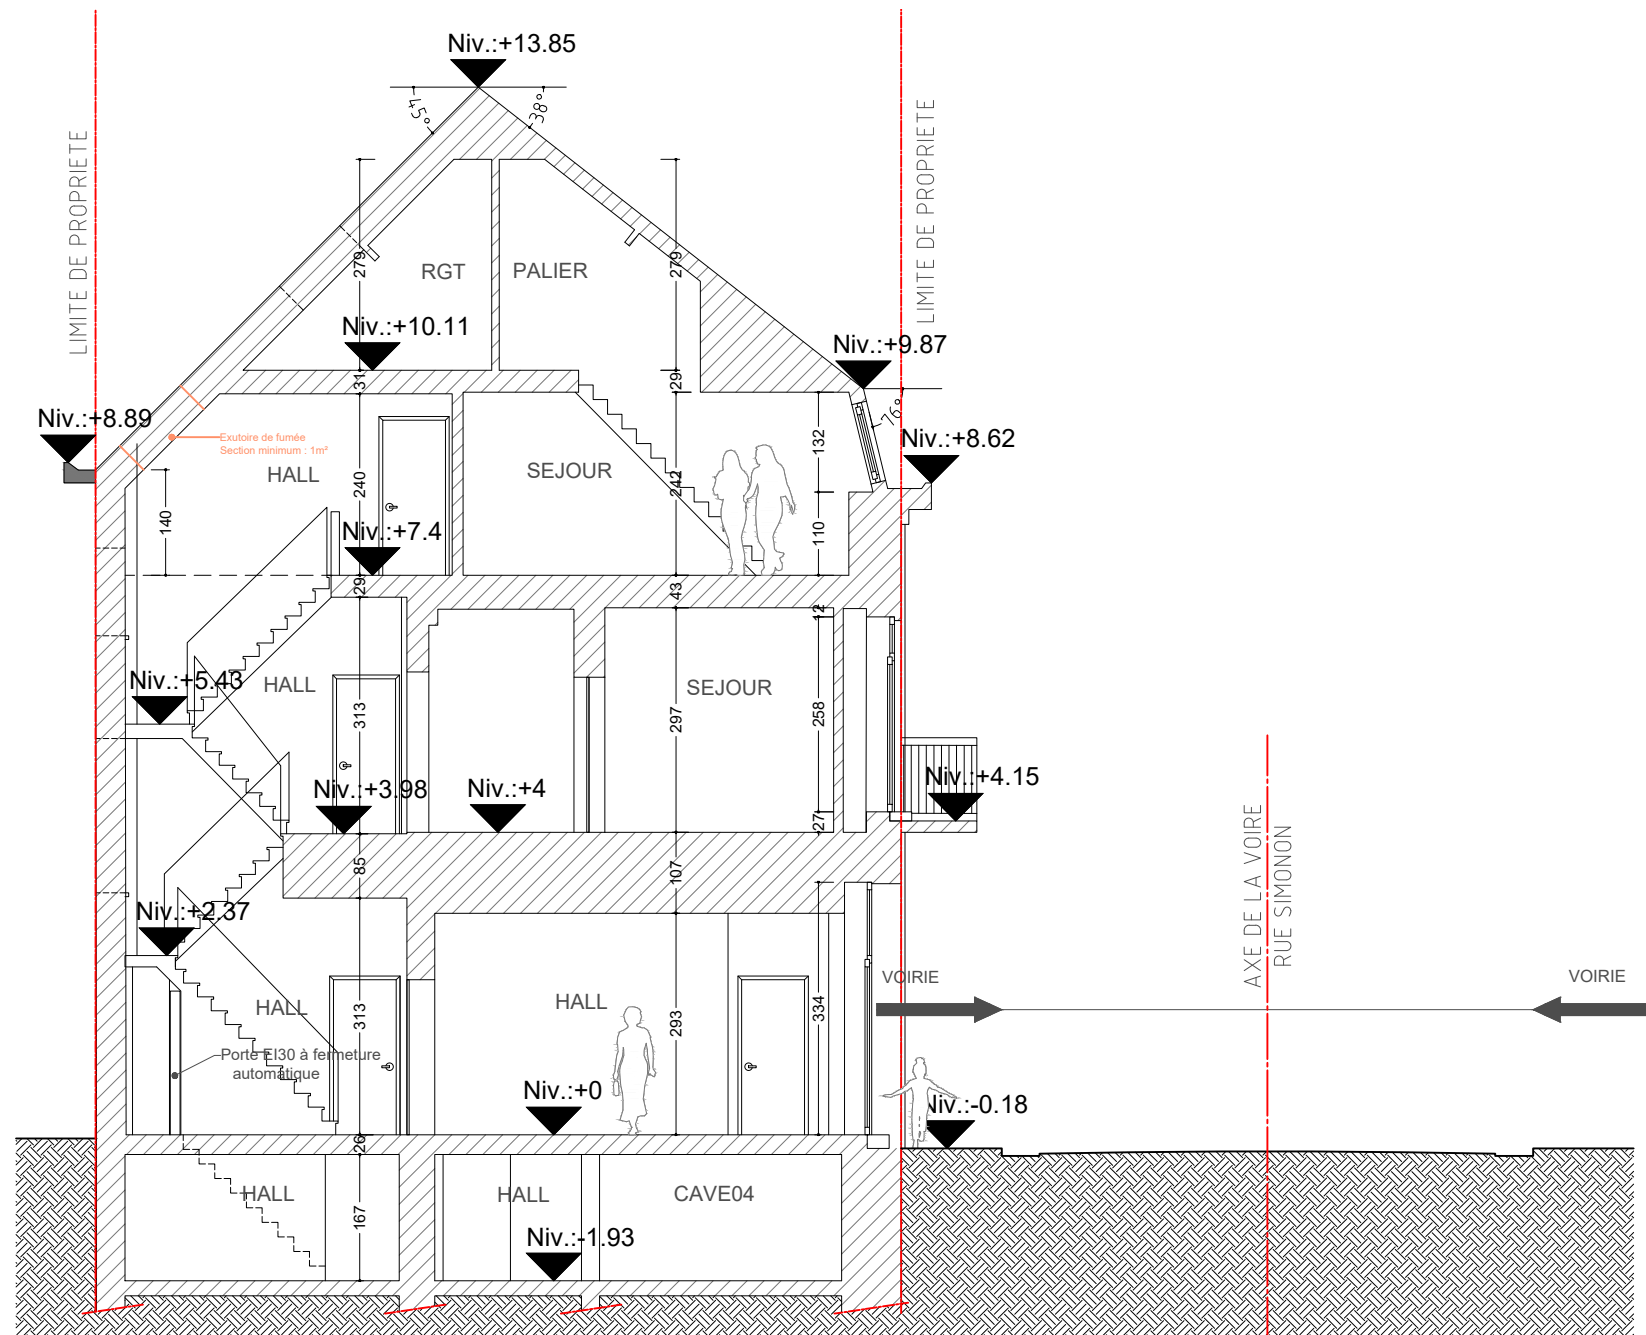

COUPE B-B 1/100

