

Att. nr.: 407060312-1.5

EAN nr. :
Teller nr. :
Stand I : II :

VERDELER	PV nagezien
Naam	
Datum	
Handtekening	



VERSLAG VAN ONDERZOEK VAN EEN ELEKTRISCHE INSTALLATIE VOOR EEN WERF-OF TIJDELIJKE AANSLUITING - DEFINITIEVE OF RESIDENTIELE AANSLUITING

Aard van onderzoek : gelijkvormigheidsonderzoek / ~~controlebezoek~~ op basis van de interne procedure QPRO/ELE/001
volgens : AREI art. 86 / ~~AREI art. 87~~ / AREI art. 270 / ~~AREI art. 271~~ / ~~AREI art. 276~~ /

Aanvulling verslag nr. :

Aard installatie : Nieuwe / ~~Uitbreiding~~ / ~~Voorlopig~~ / ~~Bestaande~~ / ~~Verzwaren~~ / ~~Oplating meter~~ / ~~Spanningswijziging~~ / ~~Overdracht eigendom~~

Type der lokalen : Loft 8

Plaats van onderzoek : Loft 8 - Romain Steppestraet 84-86 St. Amends

Eigendom van :

Opdrachtgever : Wauwels elektro - Schutkensstraat 17 - Arendonk

Installateur : Idem

BTW : ID-kaart : Uitgereikt te : Datum :

Onderzoeker : Bart Lefeuvre Datum van onderzoek : 08/03/12

BESCHRIJVING

Dienstspanning : 1 x 230 V ~~0 x 230 V~~ ~~0 x 000 V + N~~ Max. Beveiliging : 2p40A Omschakelaar : stand : /

Hoofdbeveiliging : Zek. : meeksch Schak. : Diff. schak 2p40A/1300mA

Meter-bordverbinding : kabeltype : XUB aantal geleiders : 2 doorsnede : 10 mm²

Voedingsbekabeling : kabeltype : / aantal geleiders : / doorsnede : / mm²

~~Bovengrondse net/ondergrondse op bovengrondse net/ondergrondse net - Wachtbuis : geplaatst/niet geplaatst - Isolatieplaat : aanwezig/niet aanwezig~~

Aardeléktrode : Type : lus / ~~boren / pennen / horizontale geleiders~~ Sectie : 16 mm² Spreidingswaarde : 1,6 Ω

Aantal borden : 1 Aantal eindstroombanen : 13 Algemene isolatieweerstand : > 60 MΩ

Diff. schak. : algemene : 300 mA bijkomende : 30 mA

werking testknop : in orde - niet in orde controle foutlus : in orde - niet in orde 2de nota

Installatie uitgevoerd overeenkomstig schema's : ja - neen Staat van het vast elektrisch materieel : in orde - niet in orde

Bescherming tegen elektrische schokken : rechtstreekse aanraking : in orde - niet in orde onrechtstreekse aanraking : in orde - niet in orde

Continuïteit PE- en equipotentiale verbinding : in orde - niet in orde Vast opgesteld en verplaatsbaar materieel : in orde - niet in orde

Beschrijving installatie (zie schema's in bijlage) - toestellen :

2de Schema's

VASTSTELLINGEN - NOTA (N) - INBREUK (I)

~~N Hoofdequipotentiale - bijkomende equipotiale verbinding nog niet aangesloten.~~

~~N Baukamer - gasleiding - waterleiding - C.V ketel - nog niet geplaatst.~~

Geen inbreuken

Note: Op het moment van de controle werd tussen fase en Pe een ITC gemeten van slechts 004A waardoor de dif. beveiliging niet kan werken. Daar de LS-aardingsinstallatie in orde is ligt de fault hoogstwaarschijnlijk aan de HS installatie van de DNB. De installatie (vanaf meter) is conform het AREI, maar niet veilig vanwege deze fault.

BESLUIT

De installatie is conform / ~~niet conform~~ met het AREI.

De algemene differentieelschakelaar is verzegeld met een loodje met het teken OCB.

Het (de) eendraads- en situatieschema(s) werd(en) voor gezien getekend.

De installatie dient opnieuw gecontroleerd uiterlijk op : 06/03/2034, zoals voorzien door art. 271 van het AREI, alsook voor de ingebruikname van elke belangrijke wijziging of beduidende uitbreiding, uitgevoerd voor deze datum.

De installatie mag / ~~mag niet~~ in dienst gesteld worden / blijven indien zonder vermindering wordt voldaan aan de vastgestelde inbreuken en de gepaste maatregelen getroffen worden opdat de installatie geen gevaar vormt voor personen of goederen.

voor de directeur,
de onderzoeker

erkend controle organisme
vereniging zonder winstoogmerk
gewestelijke zetel: in elke provincie

maatschappelijke zetel:
Koningin Astridlaan 60
2550 Kontich


Tel. 03 / 451 37 00
Fax 03 / 451 37 10

www.ocb.be
info@ocb.be

BTW BE 0404.312.034
PC 000-0162392-14
Bank 405-3020501-49

NOTA ONDERNEEMINGEN : krachtens art. 838 1b v/h ARAB moet dit document ter kennis worden gebracht van het comité voor Veiligheid, Gezondheid en voorafgaand onderzoek.
NOTA HUURDEURS, EIGENAARS : Krachtens het AREI bent u verplicht :
1) dit proces-verbaal te bewaren in het dossier v.d. elektrische installatie;
2) elke wijziging aan de elektr. installatie te melden in het dossier;
3) onmiddellijk de minister van Economische Zaken directe elektrische energie in te lichten over elk ongeval aan personen overkomen en en rechtstreeks of onrechtstreeks te wijzen aan de aanwezigheid van elektriciteit.

03/005N/06/08/10D

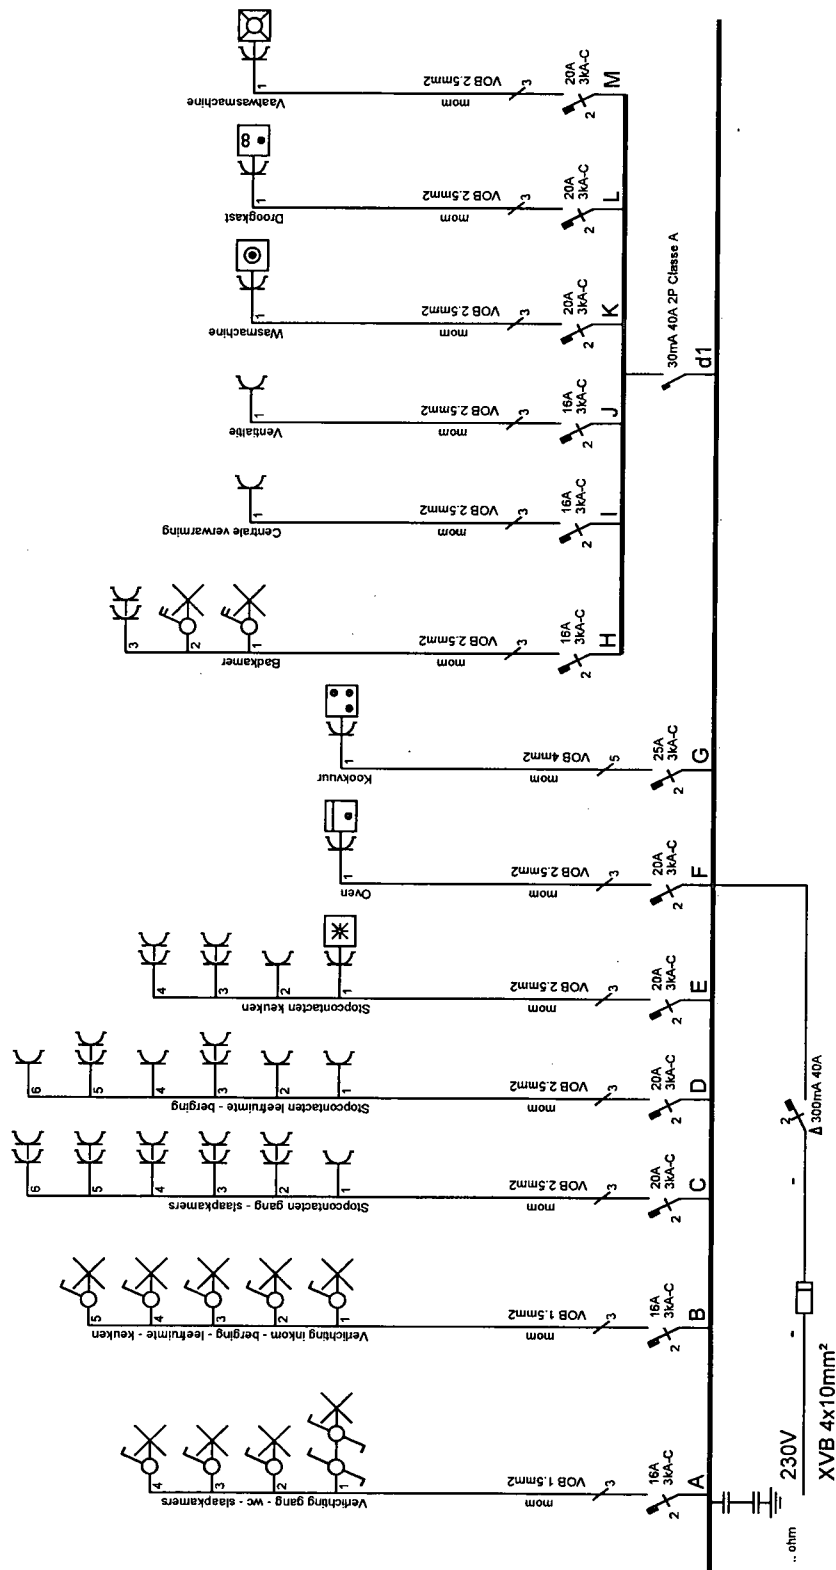

Afgév. erkend organisme

LEFEVRE Bart

GSM: 0498 7200 035

bart.lefevre@ocb.be

Loft 8

Romain Steppestraat

St.-Amands

Verantw. uitvoering

.. / .. / 2010

Wauters Elektro bvba
Schutterstraat 17 2370 Arendonk

tel: 014 / 672070

fax: 014 / 672135

e-mail: info@wauterselectro.be

btw: 471.839.276

6/3/12

Loft 8

X Lichtpunkt

- [illegible]

Standaard hoogten (onderkant)

Afdekplaten:
meerdere stopcontacten horizontaal

A 05-10-2011 business

Wichtigsten:

8

60


9

voor akkoord

datum:

naam:

handtekening:

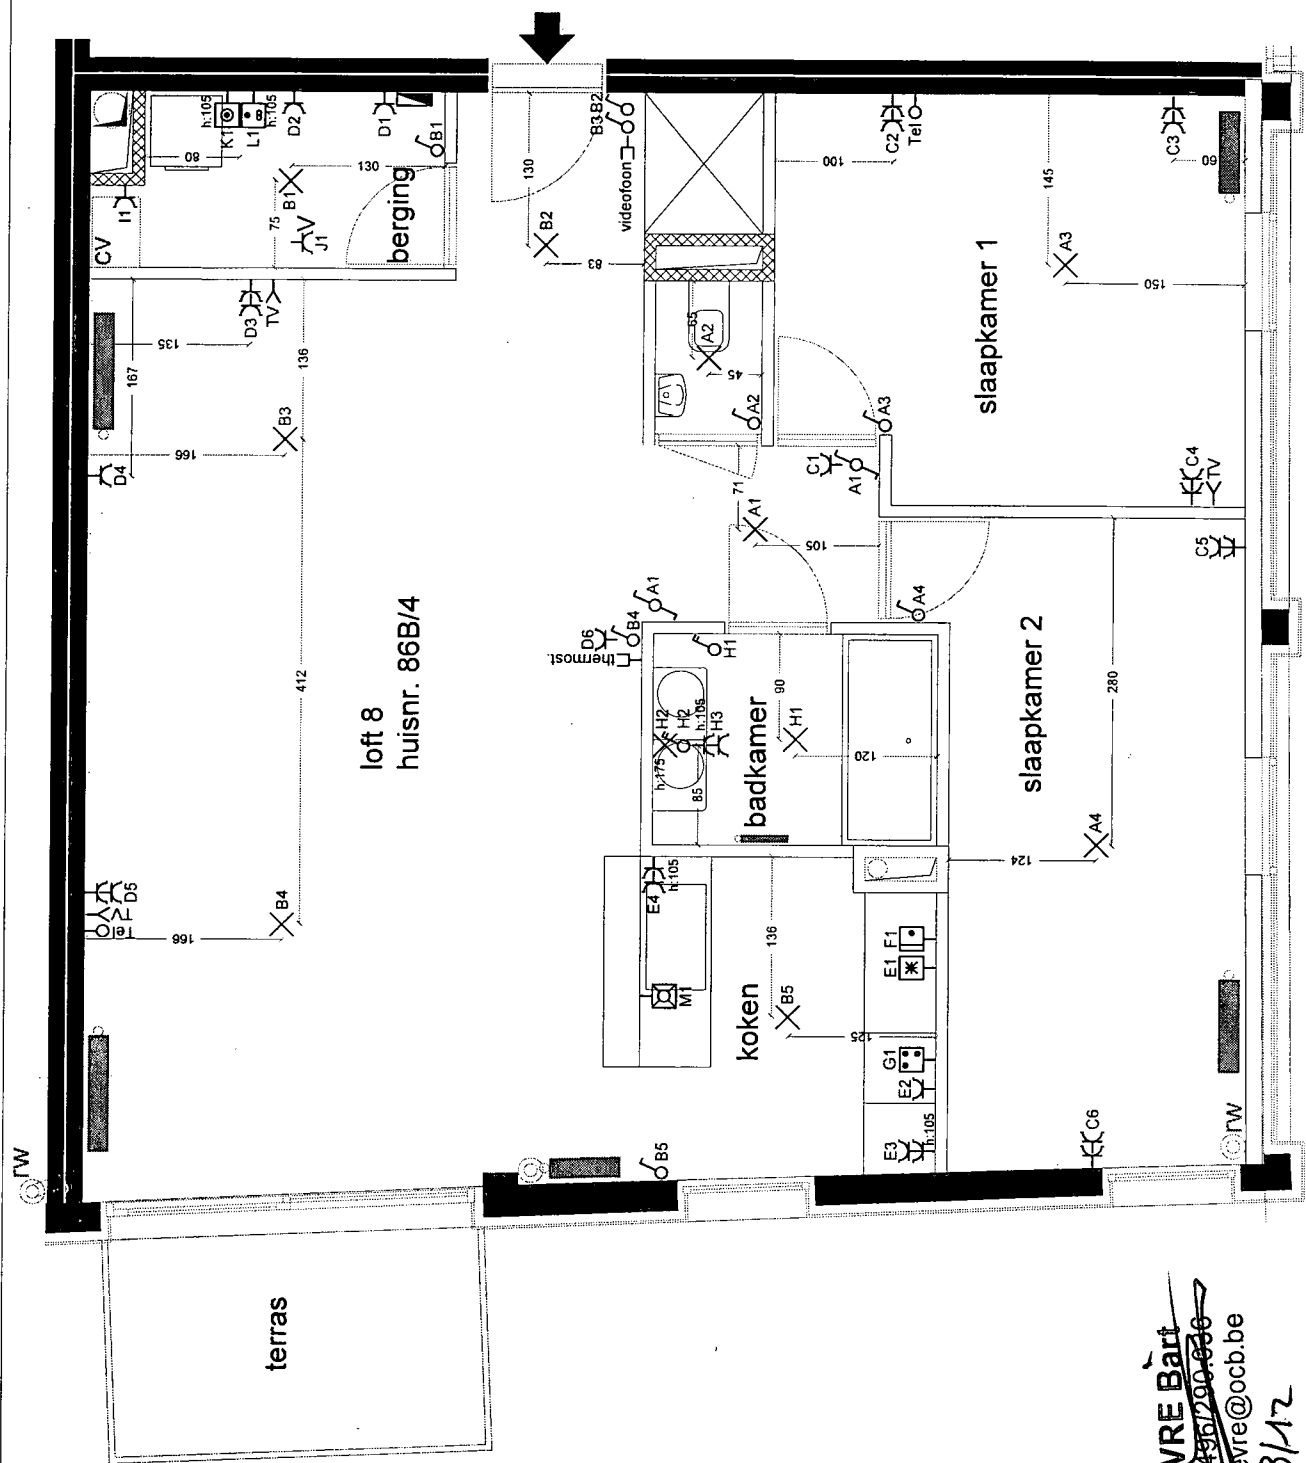


~~LEFEBVRE Bart~~

~~GSM: 04951290026~~

~~van.lefevre@ocb.be~~

6/8/12

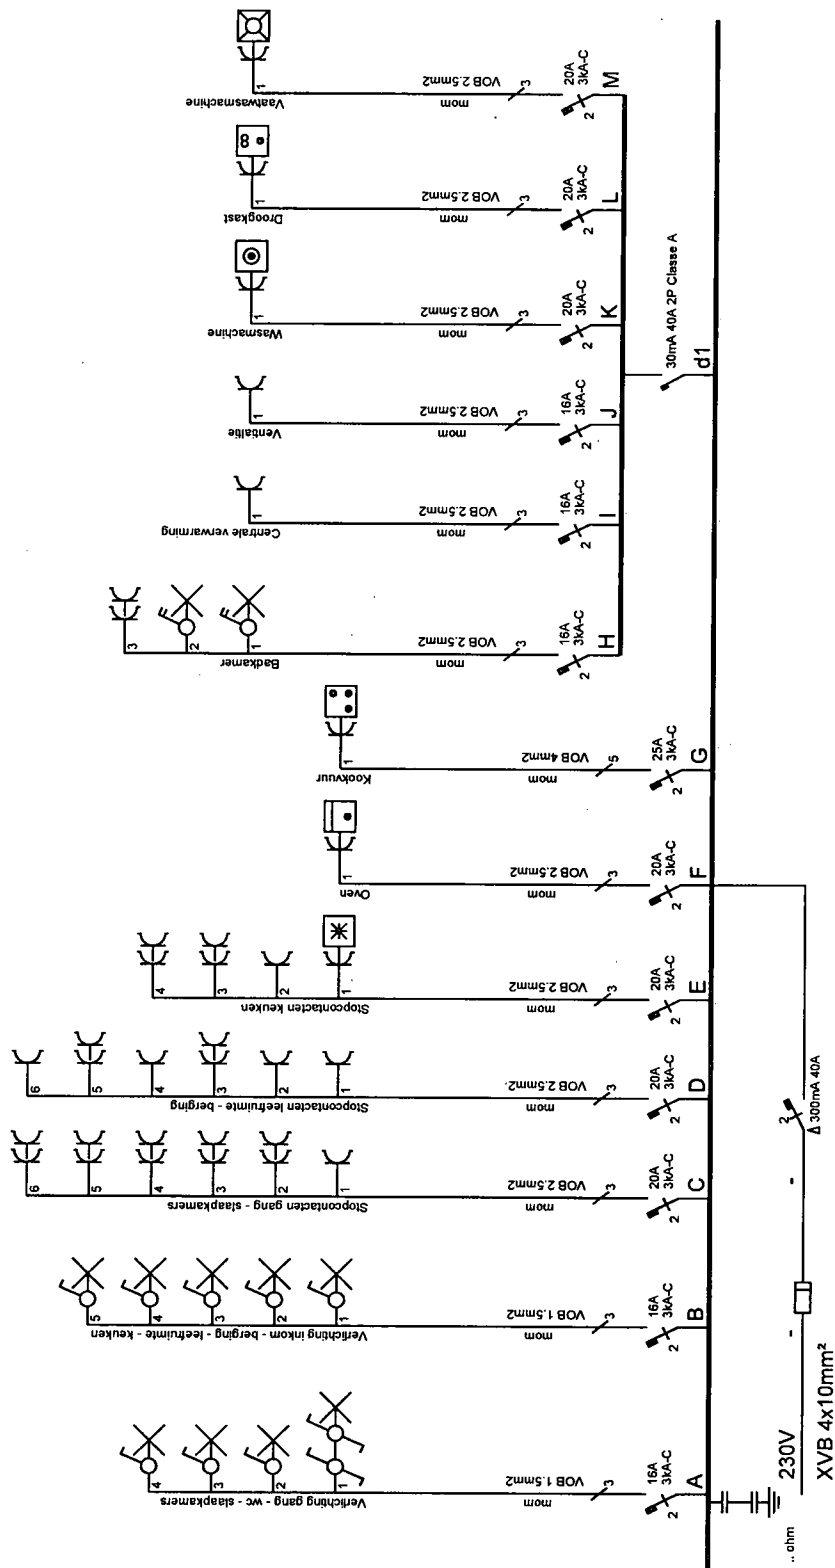

Afgv. erkend organisme

LEFEVRE Bart

GSM: 0496290036

bart.lefevre@ocb.be

Loft 8

Romain Steppestraat

St.-Amands

Verantw. uitvoering

.. / .. / 2010

Wauters Elektro bvba
Schutterstraat 17 2370 Arendonk

tel: 014 / 672070

fax: 014 / 672135

e-mail: info@wauterselektro.be

btw: 471.839.276

8oft

X Lichtpunkt

- | | |
|--|-----------------------------------|
| | Stegokontakt verleiht |
| | Stegokontakt verwechsellie |
| | Stegokontakt magination |
| | Stegokontakt ovan |
| | Stegokontakt fonn |
| | Stegokontakt verwechsellie |
| | Stegokontakt droogslie |
| | Endstegokontakt |
| | Dubbelstegokontakt |
| | Aansluiting 220V |
| | Wasserscheider |
| | Entholpe scheider |
| | Wasserscheider |
| | Dubbelstege scheider |
| | Drukrop |
| | TV-antenne |
| | Kruiscontact |
| | Telefoon stegokontakt |
| | OTM |
| | Dubbelstege scheider met isolatie |
| | Drukrop met isolatie |
| | Versteekdoek elektricite |

Standaard hoogten (onderkant)
stopcontact 25 cm
schakelaar 105 cm
thermostaat 160 cm
videfoon 160 cm

Afdekplaten:
meerdere stopcontacten horizontaal

A 06-10-2011 baksvorm

wājizūgen:



U


5

voor akkoord

datum:

naam:

handtekening:

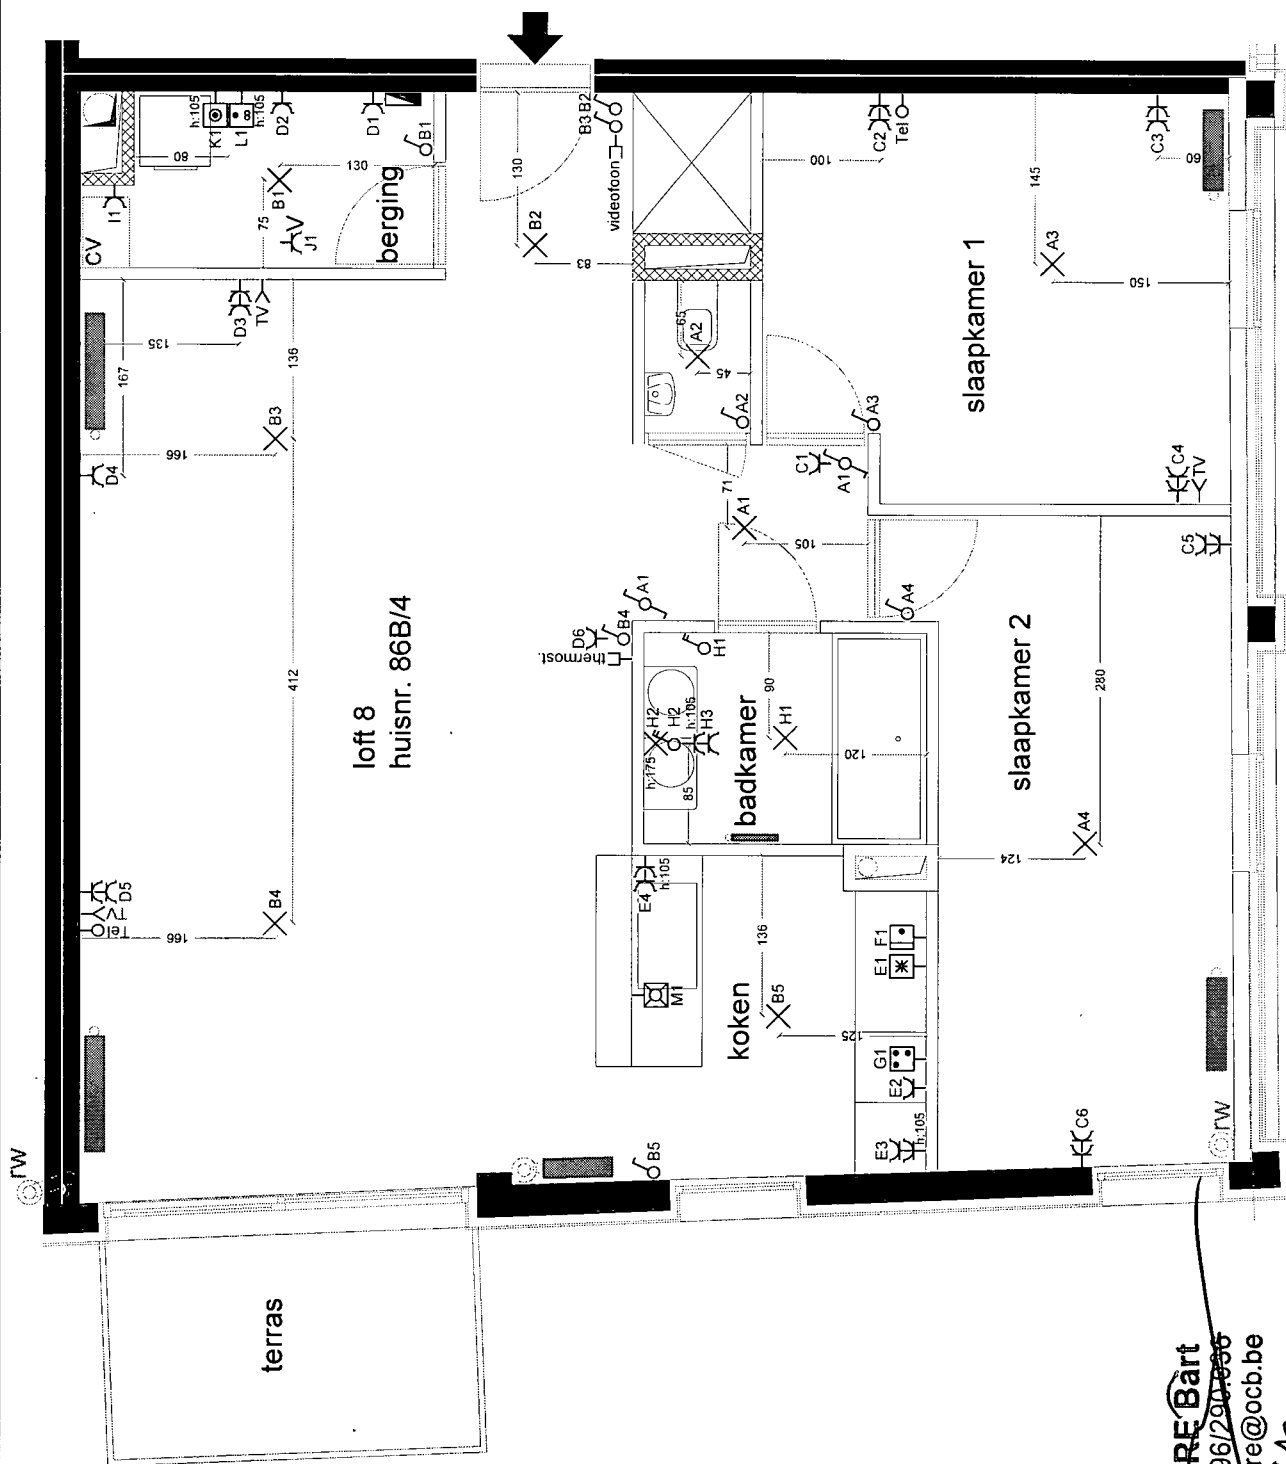


~~LEFEBVRE Bart~~

~~SSM: 0496/290:836~~

~~bart.lefevre@ocb.be~~

16/12

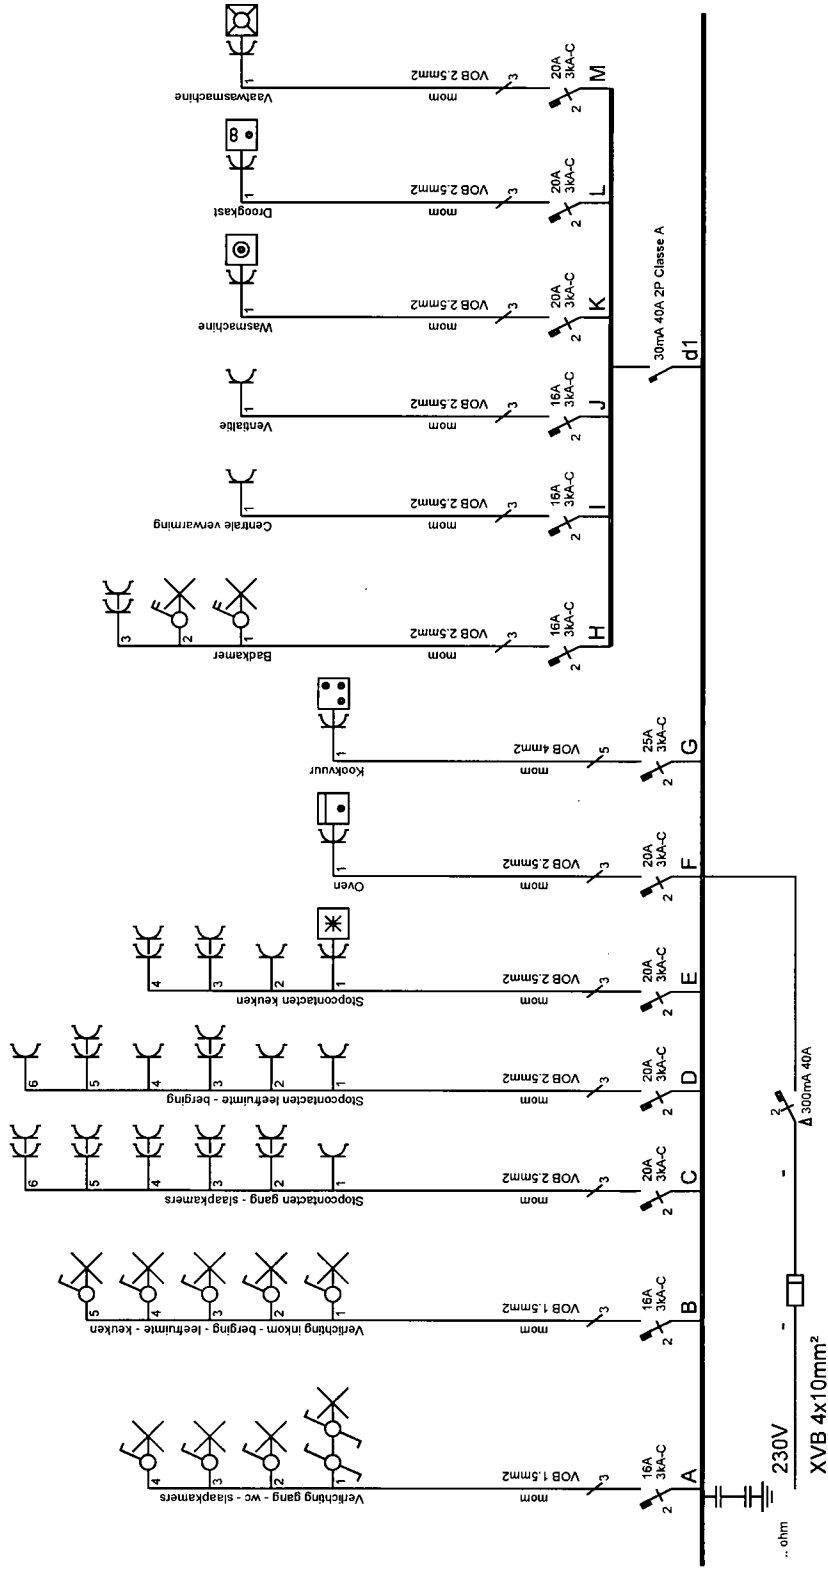

Afgev. erkend organisme

LEFEVRE BAUT

GSM: 0499/200.030

ba@lefevre@ocb.be

613142

Loft 8

Romain Steppestraat

St.-Amands

Verantw. uitvoering

.. / .. / 2010

Wauters Elektro bvba
Schutterstraat 17 2370 Arendonk

tel: 014 / 672070

fax: 014 / 672135

e-mail: info@wauterselectro.be

btw: 471.839.276