

**ACA vzw**Erkend controle
organisme
Huishoudelijke installatiesMeensesteenweg 338, 8800 Roeselare
TEL: 051/200 002 FAX: 051/201 002
www.acavzw.be / info@acavzw.be
Dexia: 068-2516997-68
Ondernemingsnummer: BE 0811 407 869

162001701

Ref: 2016052513

**VERSLAG VAN EEN GELIJKVORMIGHEIDSONDERZOEK EN/OF CONTROLEBEZOEK VAN EEN
HUISHOUDELIJKE ELEKTRISCHE INSTALLATIE****Algemene gegevens**

Plaats van het onderzoek:	Kruisstraat 215, 3120 TREMELO		
Eigendom van:	Mesotten		
Opdrachtgever:	Mesotten Benny, Kruisstraat 215, 3120 TREMELO		
Type lokalen:	Woning	Distributienetbeheerder:	EANDIS
EAN-code installatie:	541 44		
Installateur:	/		
BTWnr:	/	of ID-kaartnr: /	Uitgereikt te: / op /
Agent-bezoeker:	Koen Vanheers		Datum onderzoek: 07/06/2016

Aard van het onderzoek

Overeenkomstig de voorschriften van het Algemeen Reglement op de Elektrische Installaties (A.R.E.I.)	
Type keuring:	Art270 Wijziging/uitbreiding
Bijkomende info:	/
Herkeuring op:	2016050591

Algemene gegevens elektrische installatie

Nominale spanning:	1x230v	Max nominale stroom:	40A	Nominale stroom hoofdbeveiliging:	40,00
Voedingsleiding hoofdbord:	2X10 mm²	- Type:	XVB		
Aardelektrode:	Metalen aardingsbaar of -pen	Secctie:	/ mm²	Aardgeleider:	16 mm²
Hoofddifferentieel - In:	40 A	- DI:	300 mA	Aantal polen:	2
Extra hoofddifferentieel(s):	/				
Bijkomende differentieel - In:	40 A	- DI:	30 mA	Aantal polen:	2
Extra bijkomende differentieel(s):	/				
Aantal eindstroombanen:	9	Aantal borden:	3	Tarief:	Dubbeluurtarief

Metingen & controles

Aardspreidingsweerstand:	27,50 Ohm	Besch. onrechtstreekse aanraking:	In orde	Hoofddifferentieel verzegeld:	/
Algemeen isolatieniveau:	13,25 MOhm	Diff. stroominrichting, testknop:	In orde	Staat vast elektrisch materiaal:	In orde
Aardingscontinuïteit:	In orde	Controle foutlus:	In orde	Schema's vs. uitvoering:	In orde
Besch. rechtstreekse aanraking:	In orde				

Besluit : DE INSTALLATIE VOLDOET AAN HET AREI		De installatie dient opnieuw gecontroleerd te worden: vóór: 25 jaar na datum onderzoek ☐ door hetzelfde organisme (*)	
AANTAL BIJLAGEN	Situatieschema's: Ja Eendraadsschema's: Ja Andere: /	DE AGENT BEZOEKER: 	Visum distributeur (art 270)

Visum controle organismeACA vzw - Erkend Controle Organisme
Meensesteenweg 338 - 8800 Roeselare
BTW BE 0811.407.869
Tel. 051/20 00 02 - Fax 051/20 10 02
info@acavzw.be - www.acavzw.be

De PV dient bewaard te worden in het dossier van de elektrische installatie en dit dossier dient elke aangebrachte wijziging te vermelden. De Federale overheidsdienst die Energie onder zijn bevoegdheid heeft, dient bij ieder ongeval, rechtstreekse of onrechtstreekse te wijten aan elektriciteit waarbij personen betrokken zijn, ingelicht te worden.
(*) De werken, nodig voor de inbreuken te doen verdwijnen, moeten zonder vertraging uitgevoerd worden en alle maatregelen moeten getroffen worden opdat de in overtreding zijnde installatie, indien ze in dienst blijft, geen gevaar vormt voor personen of goederen. Indien bij het nieuw controlebezoek, na max 1 jaar, de overtredingen niet verdwenen zijn, moet het erkend organisme een kopie van het proces-verbaal van het controlebezoek overmaken aan de Algemene Directie Energie die belast is met het hoog toezicht.

Beschrijving van de stroombanen

ZIE BIJGEVOEGDE SCHEMA'S

VASTSTELLINGEN: Opmerkingen


- A : Geen inbreuken.
- AE : De wooneenheid is bemeubeld op het ogenblik van de controle.


VASTSTELLINGEN: Inbreuken



Gecentreerd op:
TREMEL0 1 AFD/TREMEL0/

Meest recente toestand
Aangemaakt op 05/01/2022
Schaal: 1 : 1000

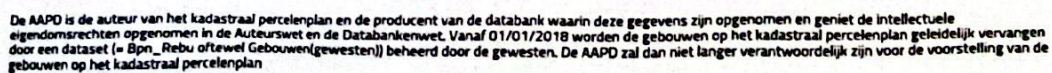PATRIMONIUM-
DOCUMENTATIE

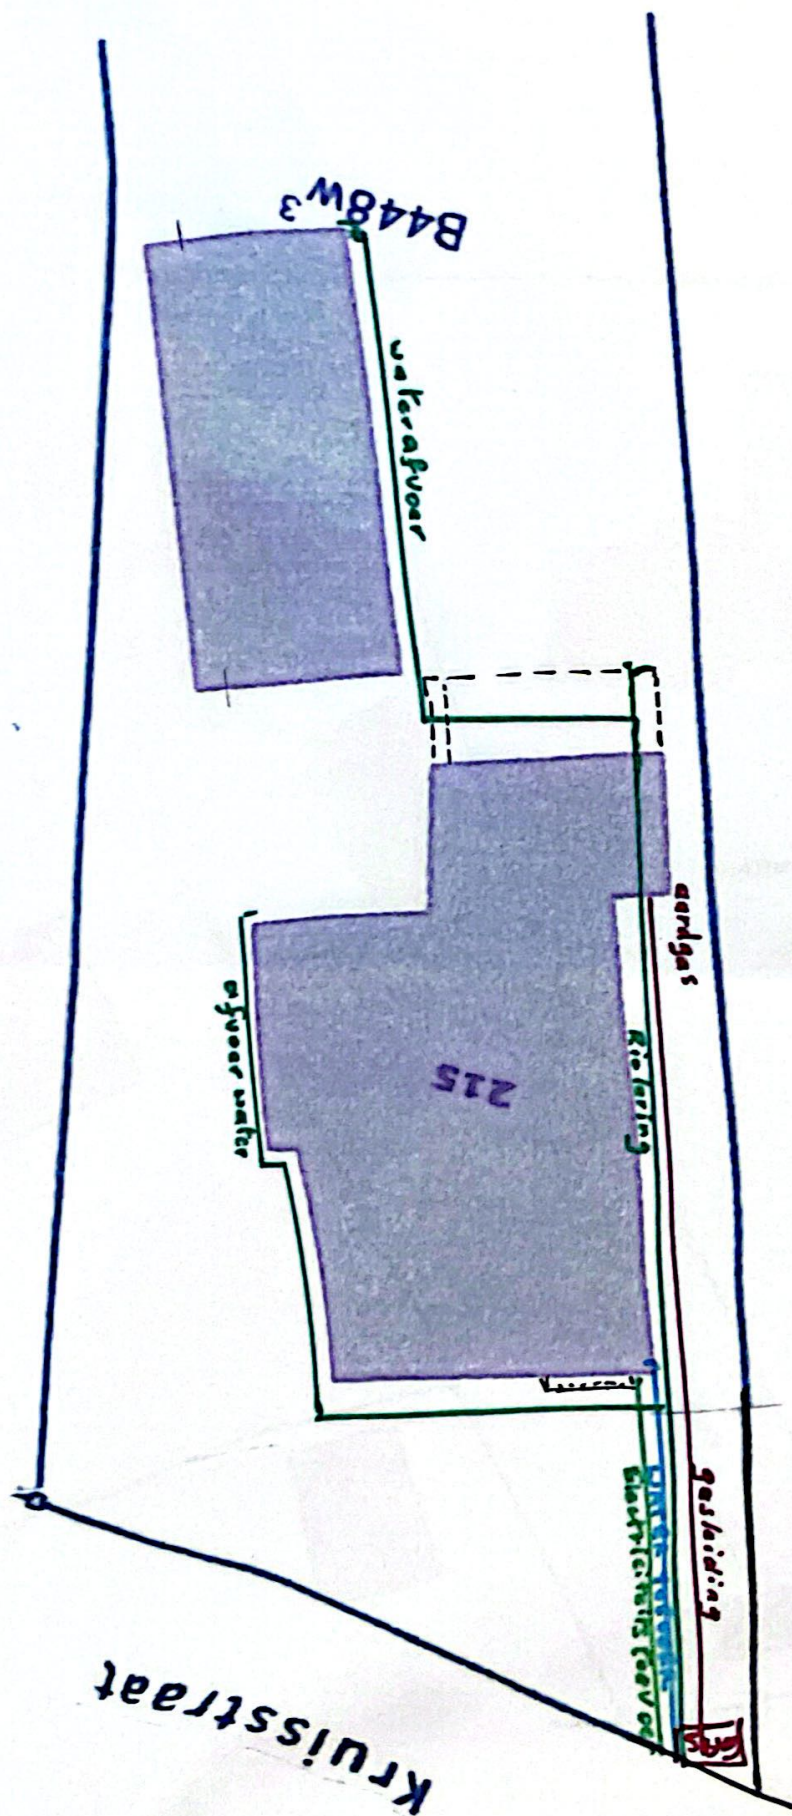

Kruisstraat

