


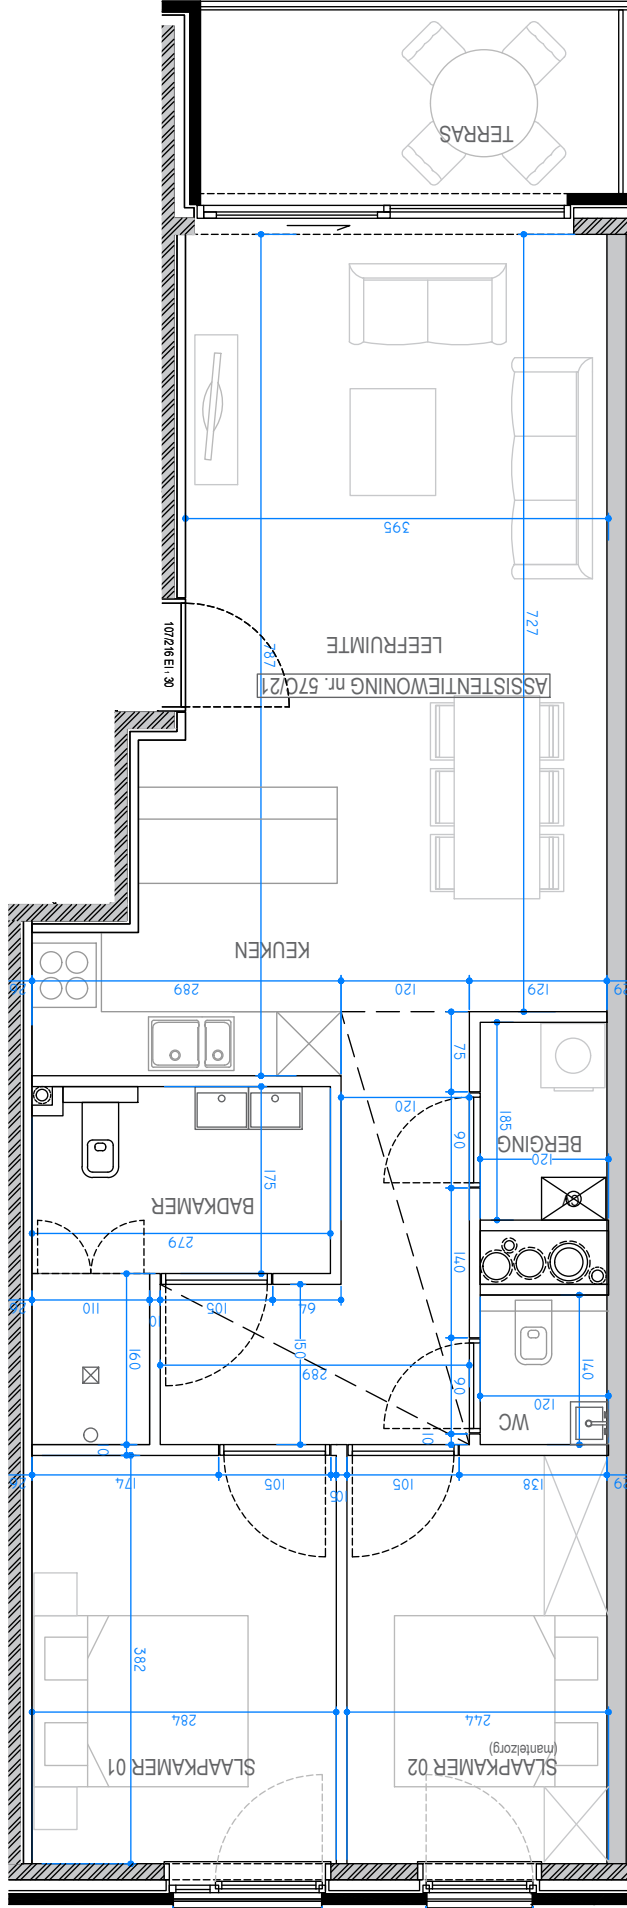

UV indelingsplan appartement

 ALGEMENE BOUWONDERNEMING VANDENBUSCHES WIJ TREKKEN UW PLAN Vandenbussche Industriebouw Groenendreef 21 - 9880 Aalter	De eigenaar ondertekent onderstaande projectstatus voor akkoord na ieder uiteindelijk beslissingsmoment. De gemeenschappelijke delen als buitentoeval, schiedingsgevel, buitenschijfwerk, terrassen, balustrades, zijn op dit plan louter ter info en zijn ter beslissen bevoegdheid van het architectenburo verantwoordelijk om wijzigingen door te voeren zolang de kwaliteit van het bouwwerk gewijzigd blijft.	
	Debaillie-Coppens App. C-21 Berging: B20 - Parking: P27	Schaal 1/50 - Datum 08-04-2019 Klantenbegeleiding MD Interior Topoorstraat 19 bus 1 9800 Deinze Tel. +32(0)9 278 67 30