

Commune de Trois-Ponts 1^è div

Plan de division d'une propriété sise Avenue Joseph Lejeune 154 cadastrée section C N° 57 K

- Lot 1 pour une contenance de 3912 M²
- Lot 2 pour une contenance de 1249 M²
- Lot 3 pour une contenance de 1149 M²
- Lot 4 pour une contenance de 1681 M²
- Servitude de passage commune aux 4 lots

Levé et dressé par le Géomètre-expert sousigné
inscrit au Conseil Fédéral des Géomètres experts
sous le n° GBO 040798


Trois-Ponts le 15/03/2018



Pour la SCS CO & KO Geotop
Paul COLSON, Géant
Rue Abbé PETERS 34
4960 Malmedy
0484/909598
famillecolson@hotmail.com

Pu X Y			Neume	Pu X Y			Neume
1	943.00	581.43	Borne	21	997.43	610.05	Non matérialisé
2	919.02	582.09	Non matérialisé	22	941.46	591.43	Non matérialisé
3	919.09	585.19	Borne	23	942.30	586.01	Non matérialisé
4	913.15	586.05	Borne	24	942.93	581.87	Non matérialisé
5	913.01	582.26	Non matérialisé	25	913.19	590.05	Non matérialisé
6	779.18	585.53	Borne	26	853.50	612.94	Bec
7	778.10	595.03	Borne	27	854.27	588.35	Bec
8	766.63	616.36	Borne	28	854.08	583.86	Non matérialisé
9	766.23	621.38	Borne	29	828.47	584.58	Non matérialisé
10	769.73	636.05	Borne	40	828.83	593.56	Bec
11	785.49	634.79	Non matérialisé	41	831.25	613.94	Bec
12	832.00	633.14	Non matérialisé	42	826.42	614.12	Bec
13	826.10	633.33	Non matérialisé	43	826.00	603.95	Bec
14	856.12	632.36	Non matérialisé	44	829.28	603.83	Bec
15	902.91	630.84	Non matérialisé	45	804.93	583.23	Non matérialisé
16	911.10	630.34	Non matérialisé	46	805.27	594.52	Bec
17	920.99	629.71	Non matérialisé	47	806.23	620.00	Bec
18	924.73	627.72	Non matérialisé	48	806.75	634.03	Non matérialisé
19	928.96	623.99	Non matérialisé	49	806.56	628.79	Non matérialisé
20	931.80	620.33	Non matérialisé				

Avenue Joseph Lejeune

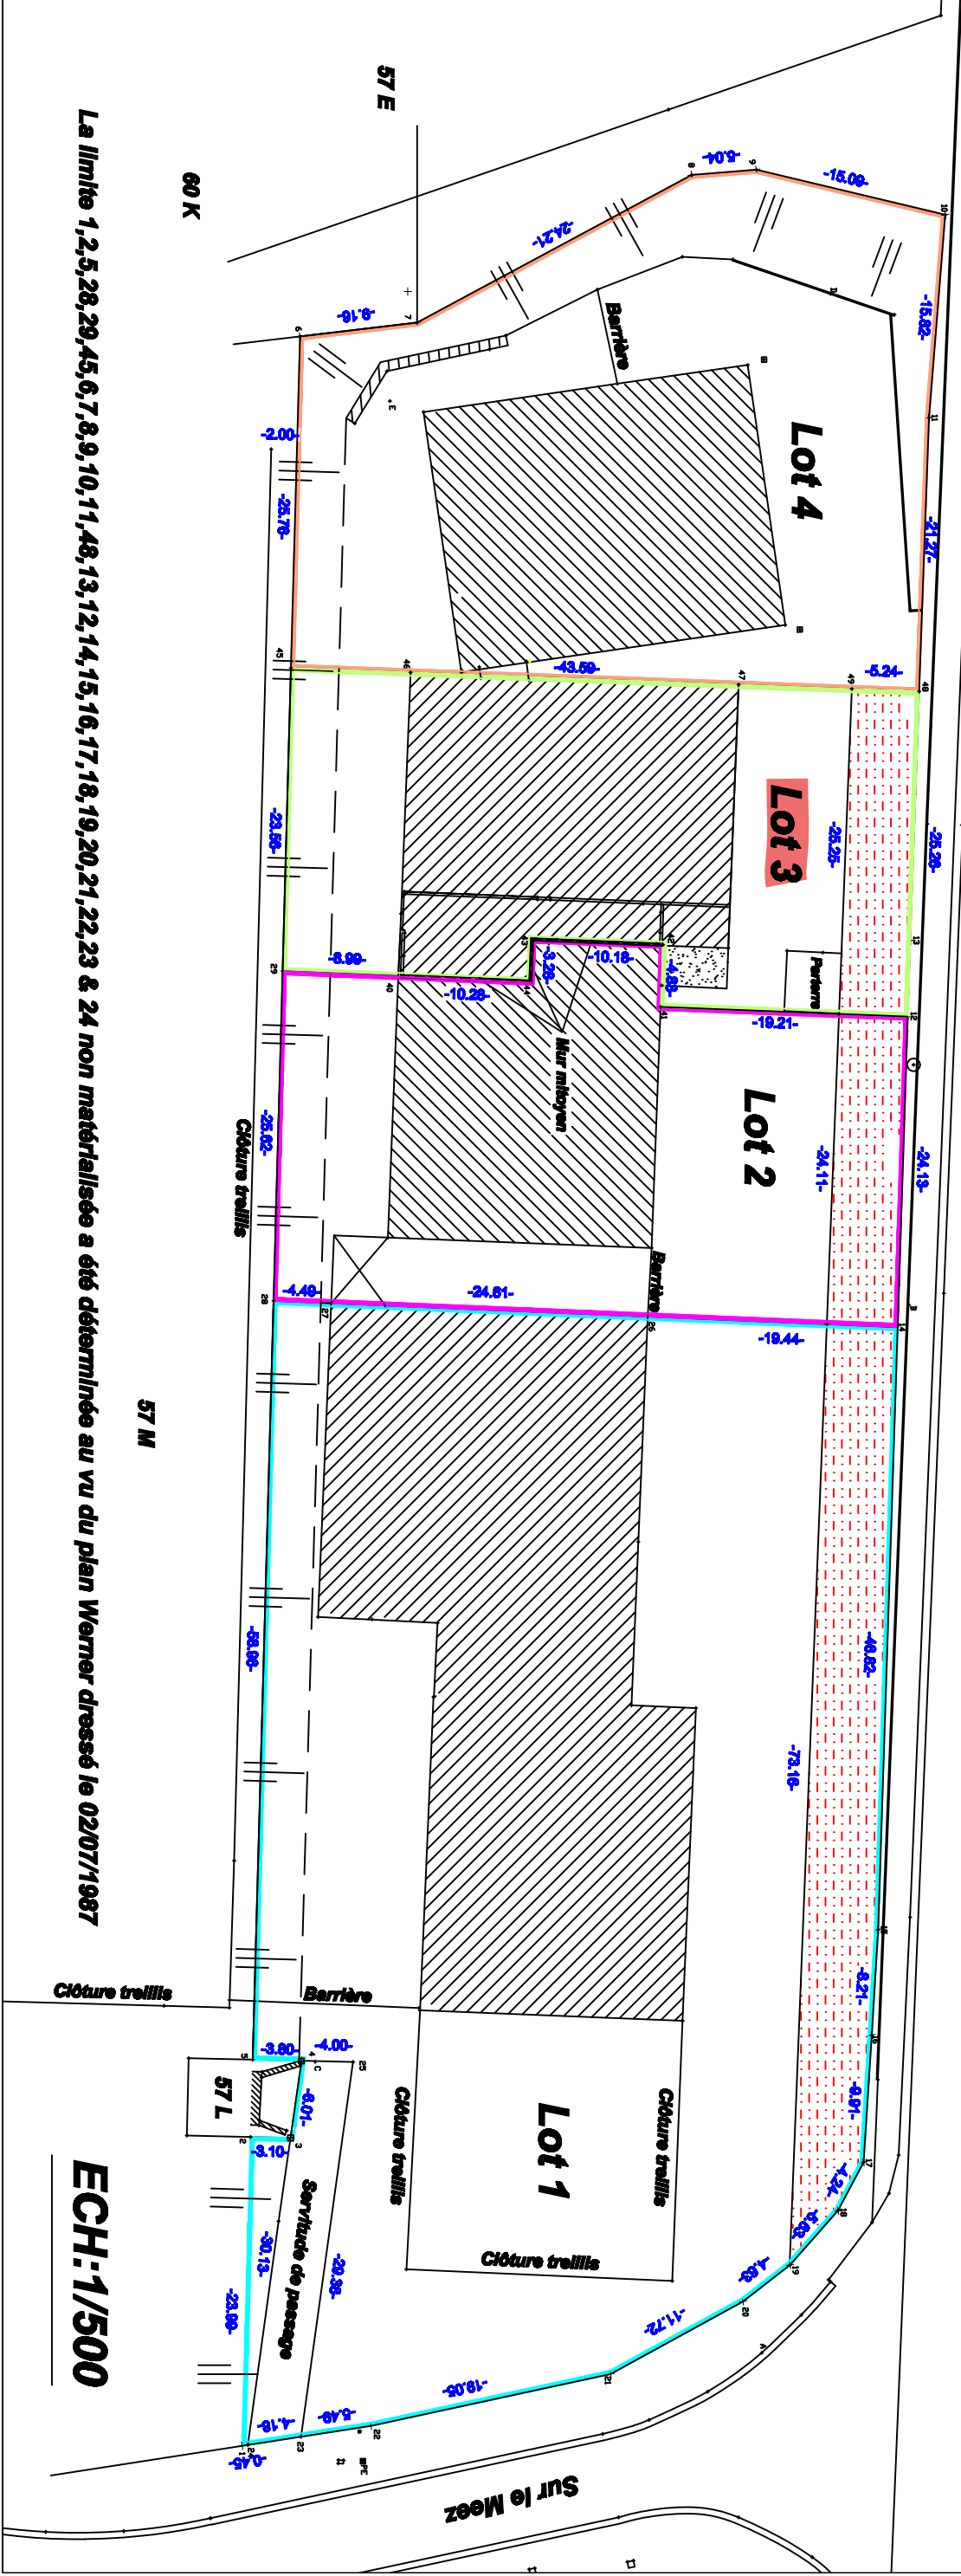

La limite 1,2,5,28,29,45,6,7,8,9,10,11,48,13,12,14,15,16,17,18,19,20,21,22,23 & 24 non matérialisée a été déterminée au vu du plan Werner dressé le 02/07/1987