


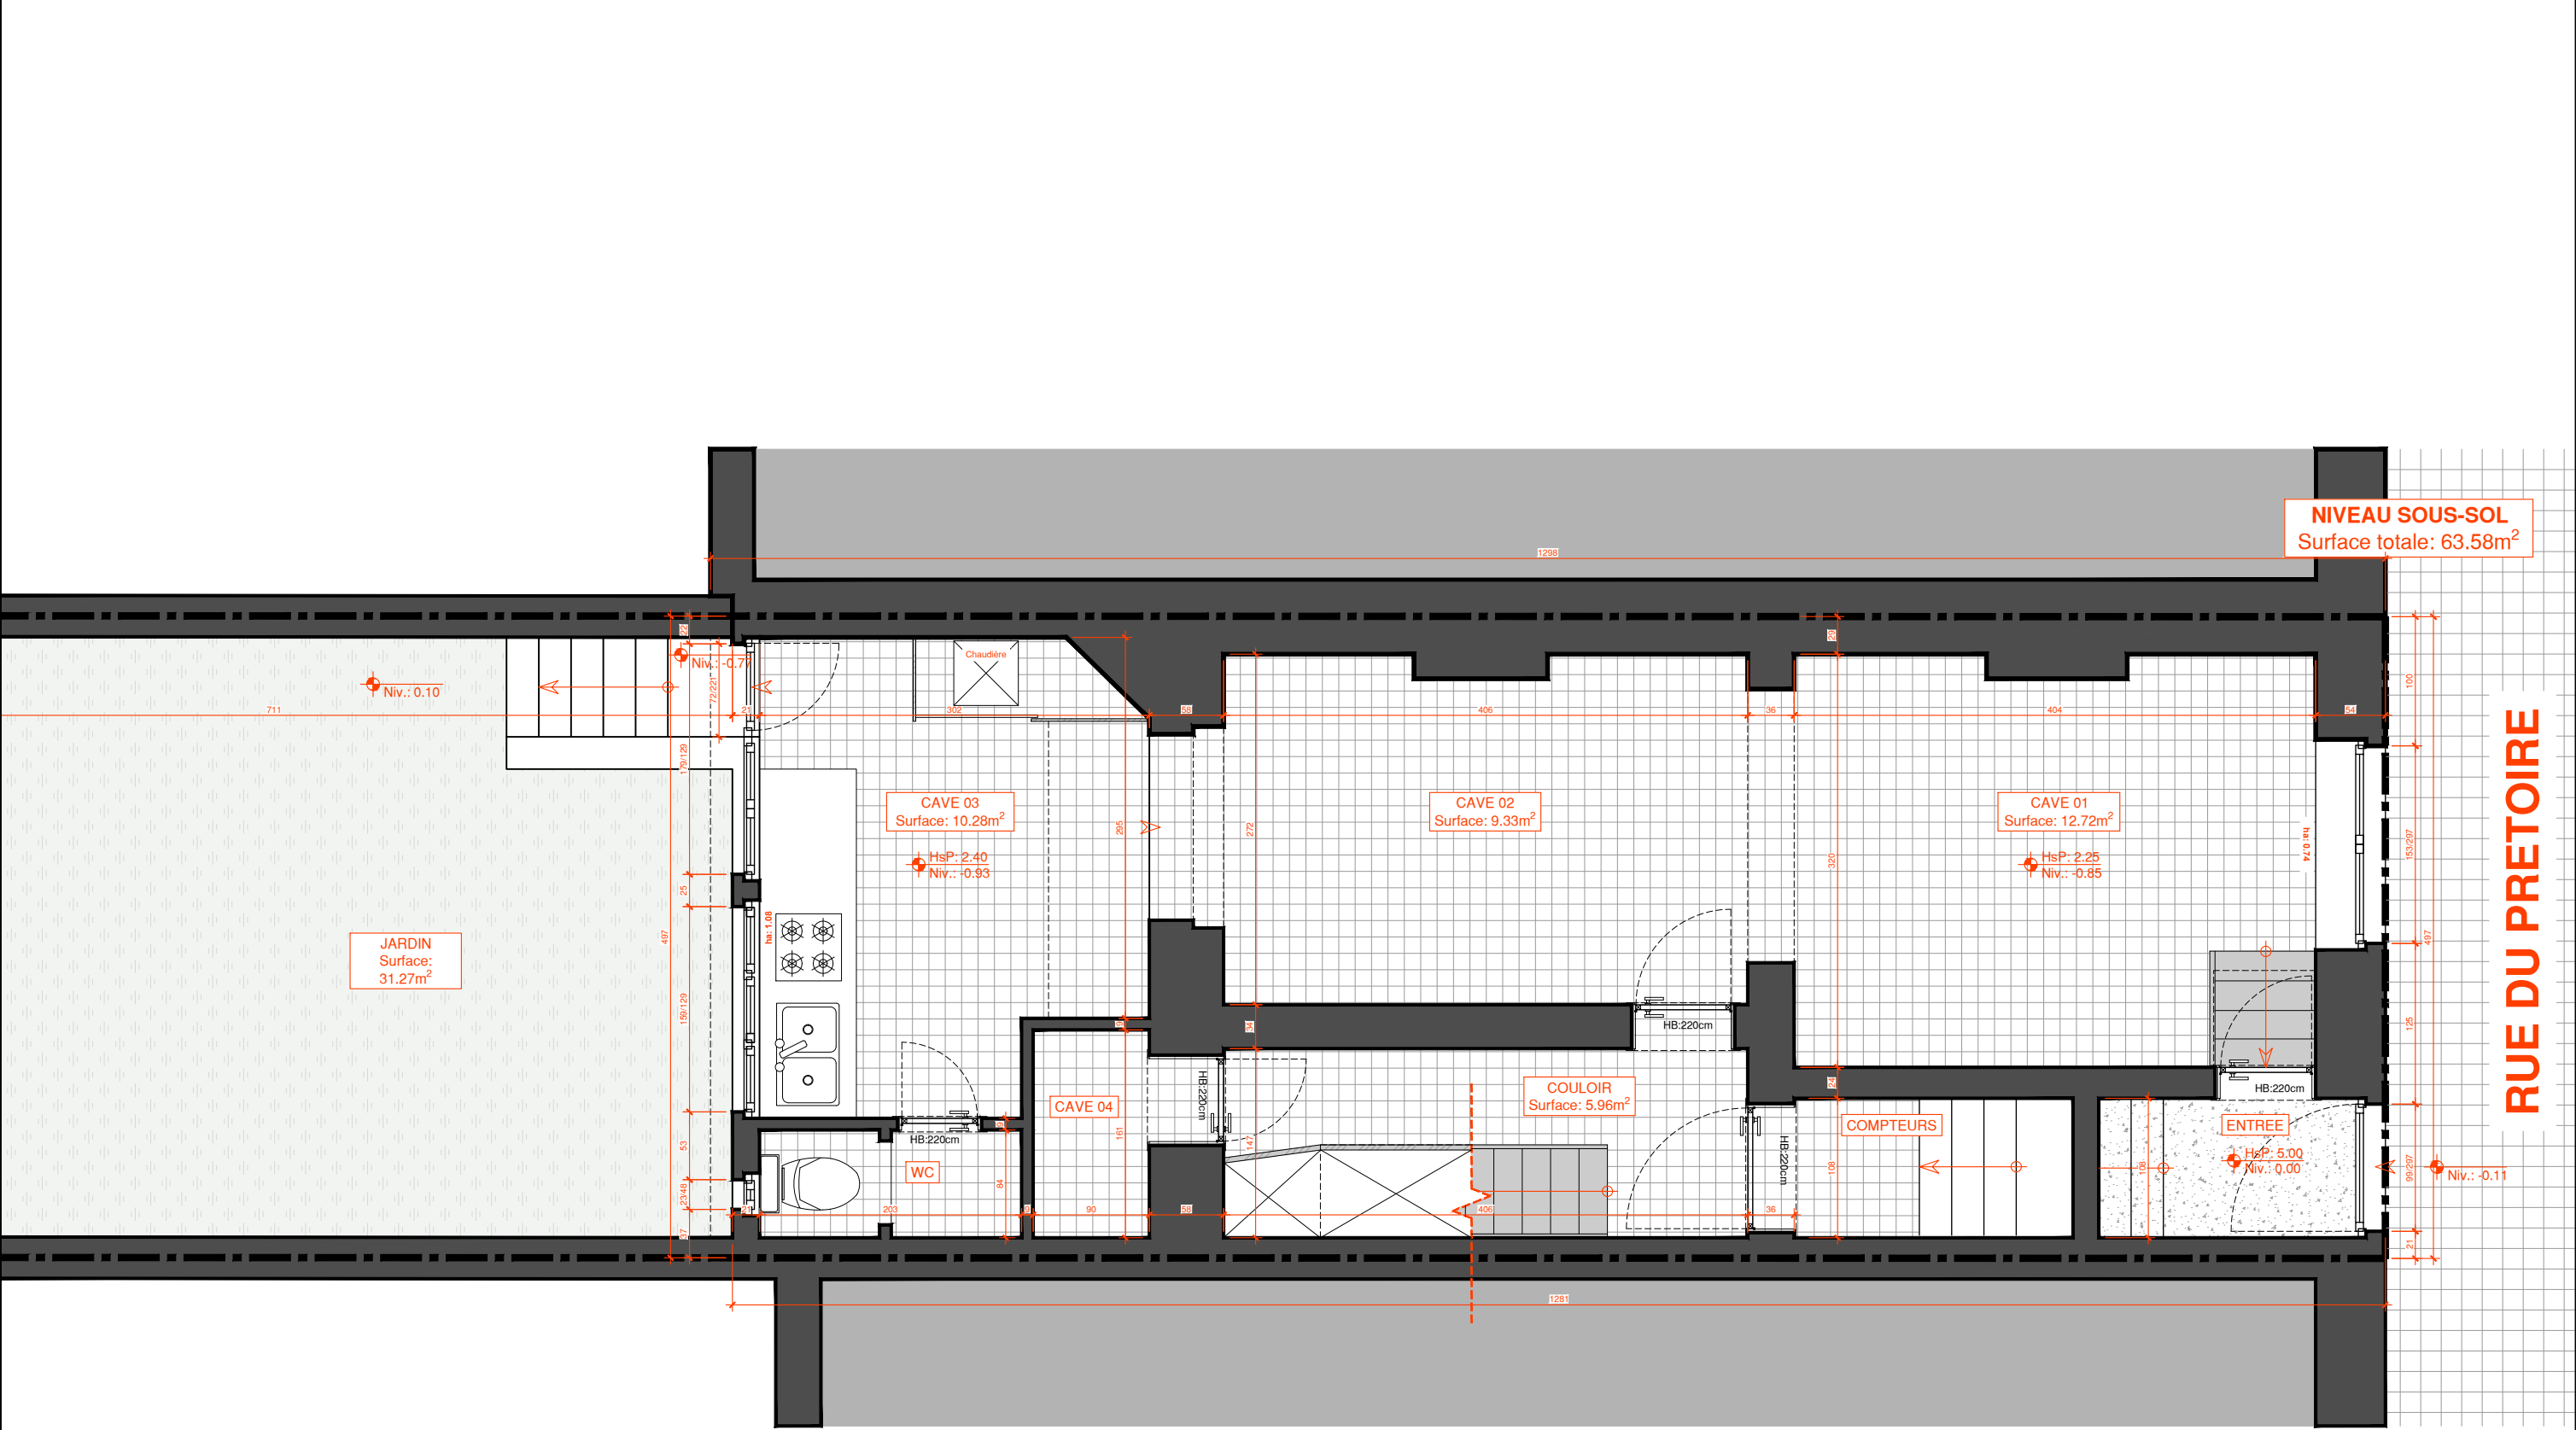

NIVEAU SOUS-SOL
Surface totale: 63.58m²

RUE DU PRETOIRE



Architecte:
Ludovic BERGHMANS Architecte
Architecte régulièrement inscrit sur le Tableau de l'Ordre des Architectes de la région Bruxelles-Capitale.
Rue de Nieuwenhove, 7 - 1180 Uccle
e-mail: ludovic@athomearchitects.be - tel: 0486/52.29.80

Maîtres de l'Ouvrage:
Mr & Mme HAVET
Rue du Prétoire, 73
B- 1190 BRUXELLES

SITUATION EXISTANTE		1/50e	
PLAN SOUS-SOL			
DOSSIER	N°	DATE	03.07.2024
2024-02	001		