


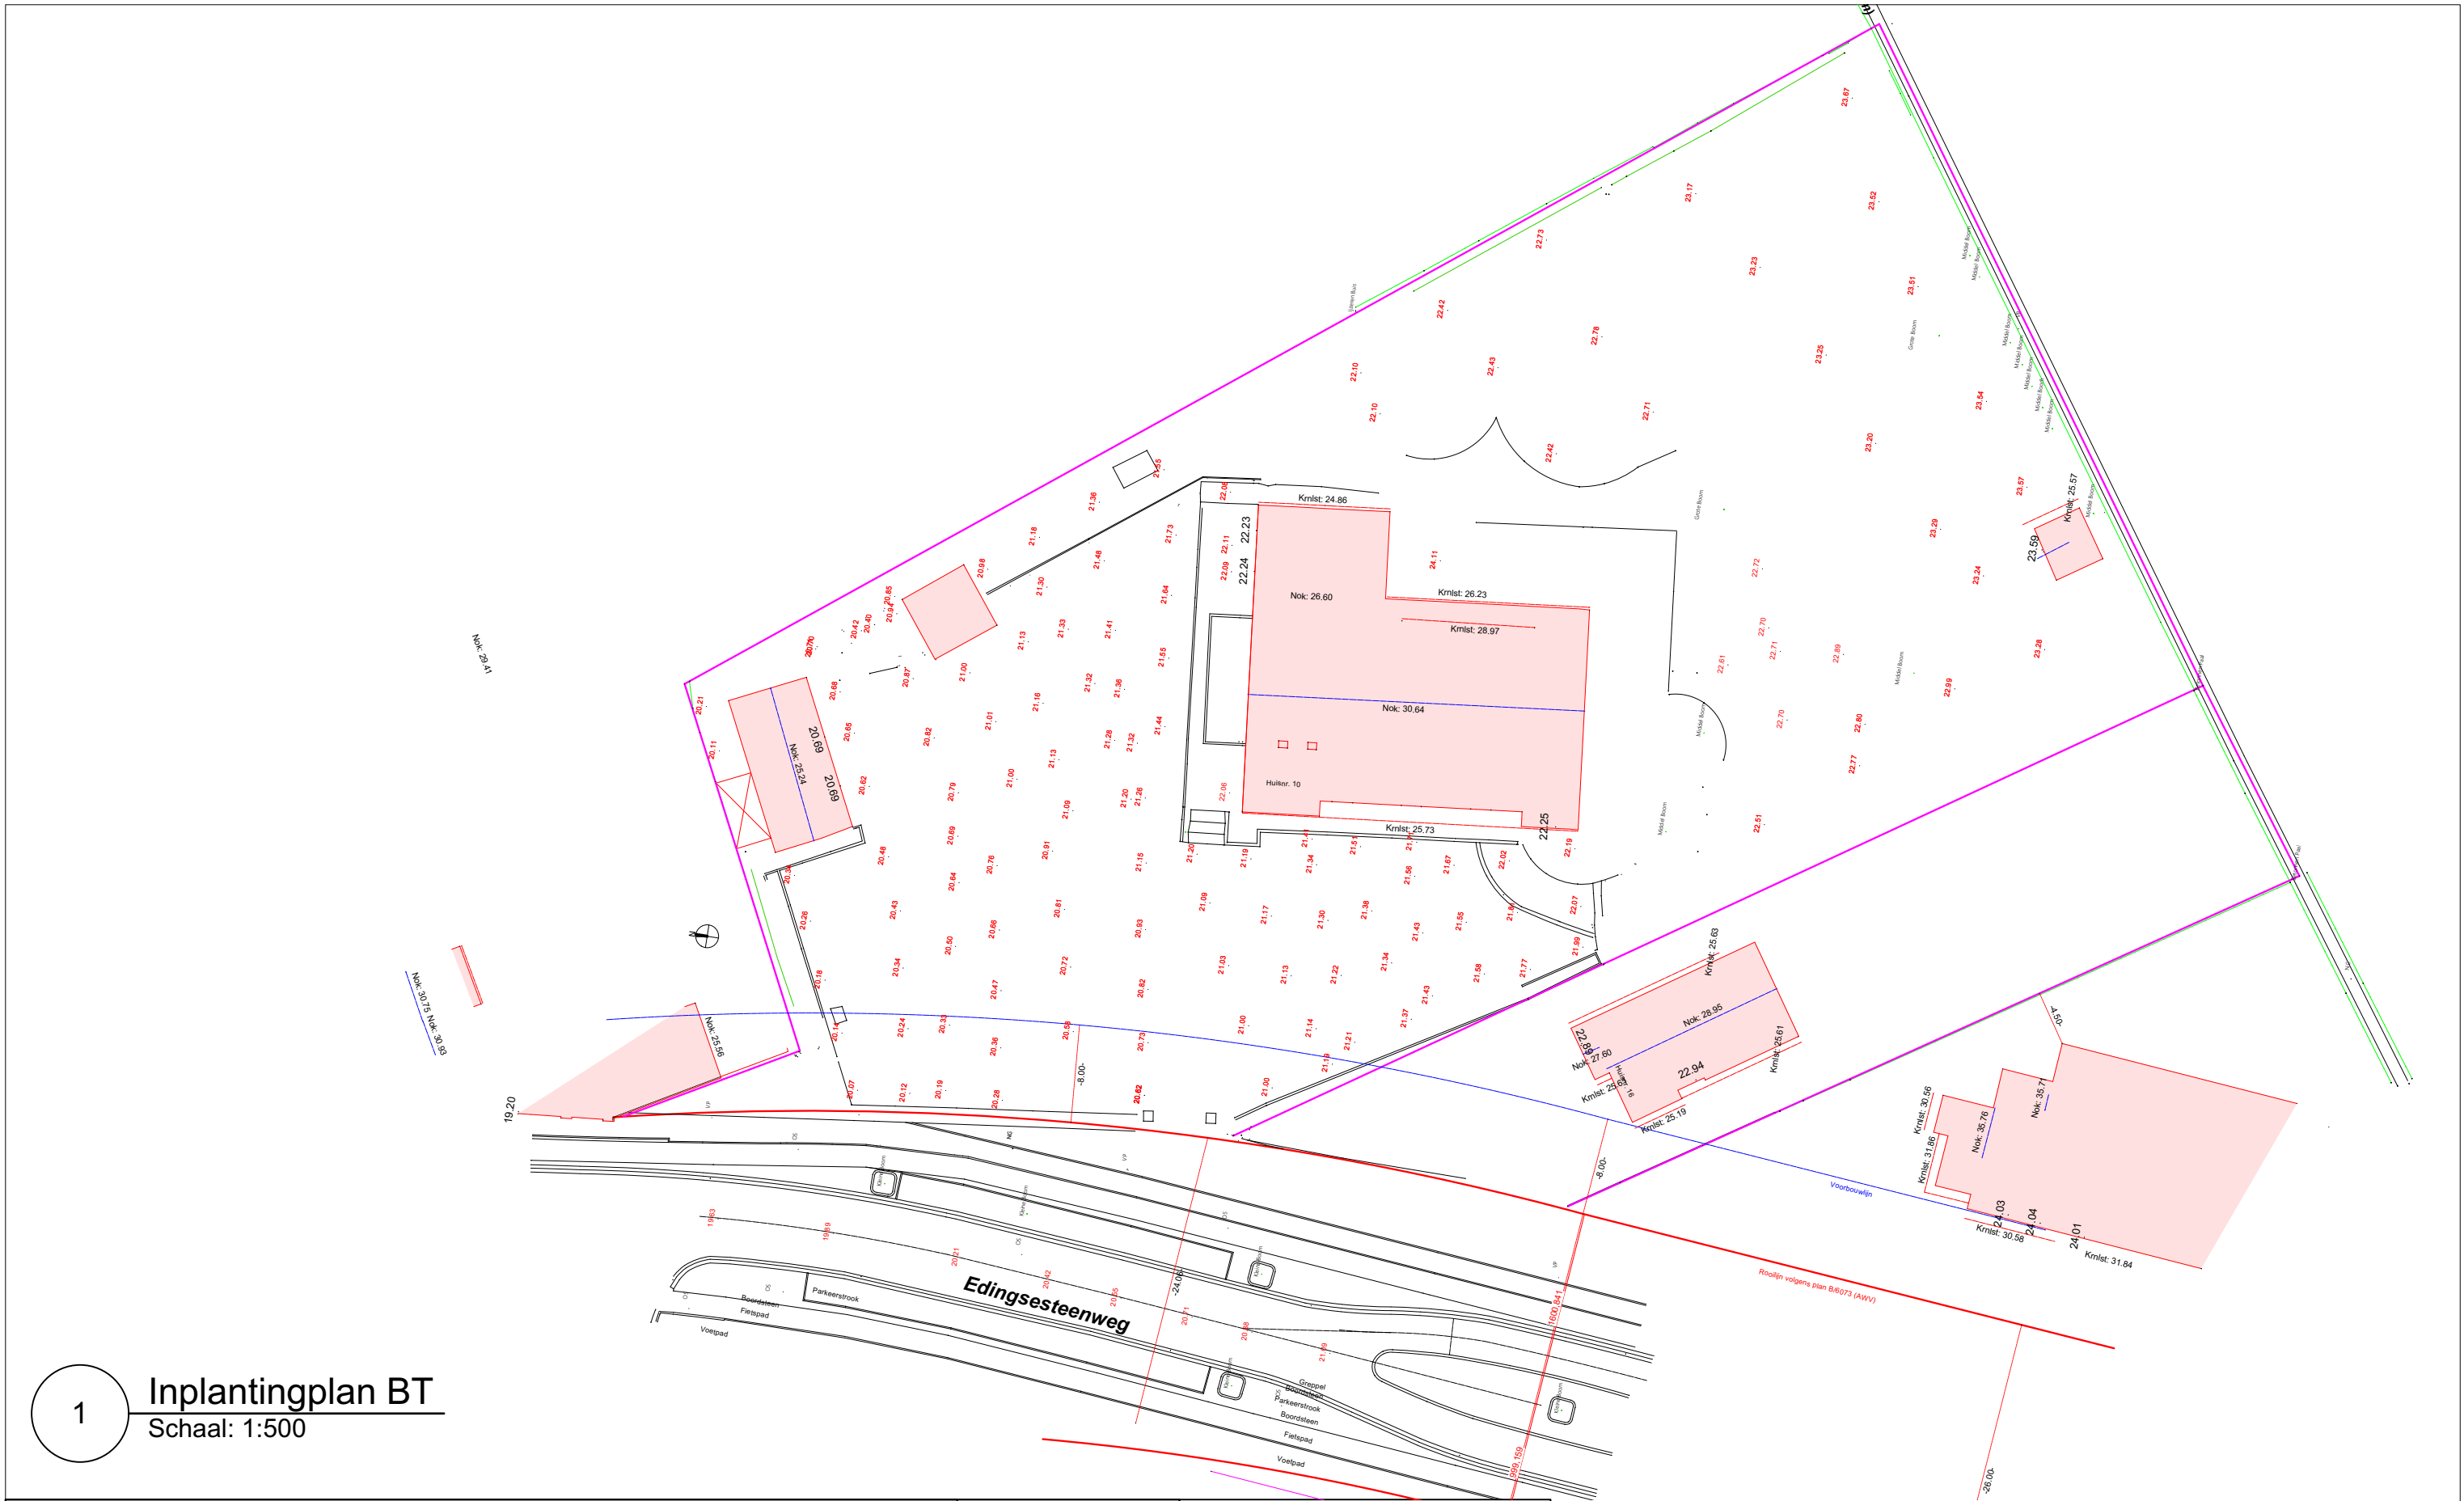

1 Inplantingplan BT
Schaal: 1:500

BOUWEN MEERGEZINSWONING

Opdrachtgever	Bouwplaats	Plan	ARCHITECT gegevens
IMMO HET NOTARISHUIS	Edingsesteenweg 10	Voorstudie	AS/ARCHITECTUUR BV
	9402 Ninove	W 45_24	GEMEENTEHUISSTRAAT 26 - 9402 MEERBEKE
	NINOVE 4 AFD/MEERBEKE/Sie A	form.	0479/20 62 86
	395W.X (en Y)	sch:	anneleen@as-architectuur.be



ARCHITECTUUR
ANNELEEN SNOECK

LANDMETEN | OMGEVING | EXPERTISE



LANDMETERS - EXPERTEN

054 32 66 69
info@geo-saed.be

Creatie van een meergezinswoningen met 3 blokken waarin 30 appartementen worden voorzien
Parkeren gebeurt ondergronds:
- wagens: 1.75 wagens/app; voorzien 53 staanplaatsen
- fietsen: 2 fietsen/app; voorzien 60 fietsen



2 Inplantingplan OT
Schaal: 1:500

BOUWEN MEERGEZINSWONING


Opdrachtgever	Bouwplaats	Plan	ARCHITECT gegevens
IMMO HET NOTARISHUIS	Edingsesteenweg 10	Voorstudie	AS/ARCHITECTUUR BV
	9402 Ninove	W 45_24	GEMEENTEHUISSTRAAT 26 - 9402 MEERBEKE
	NINOVE 4 AFD/MEERBEKE/Sie A	form. A3	0479/20 62 86
	395W,X (en Y)	sch:	anneleen@as-architectuur.be


ARCHITECTUUR
ANNELEEN SNOECK

LANDMETEN | OMGEVING | EXPERTISE


GEO-SAED.be
LANDMETERS - EXPERTEN

054 32 66 69
info@geo-saed.be

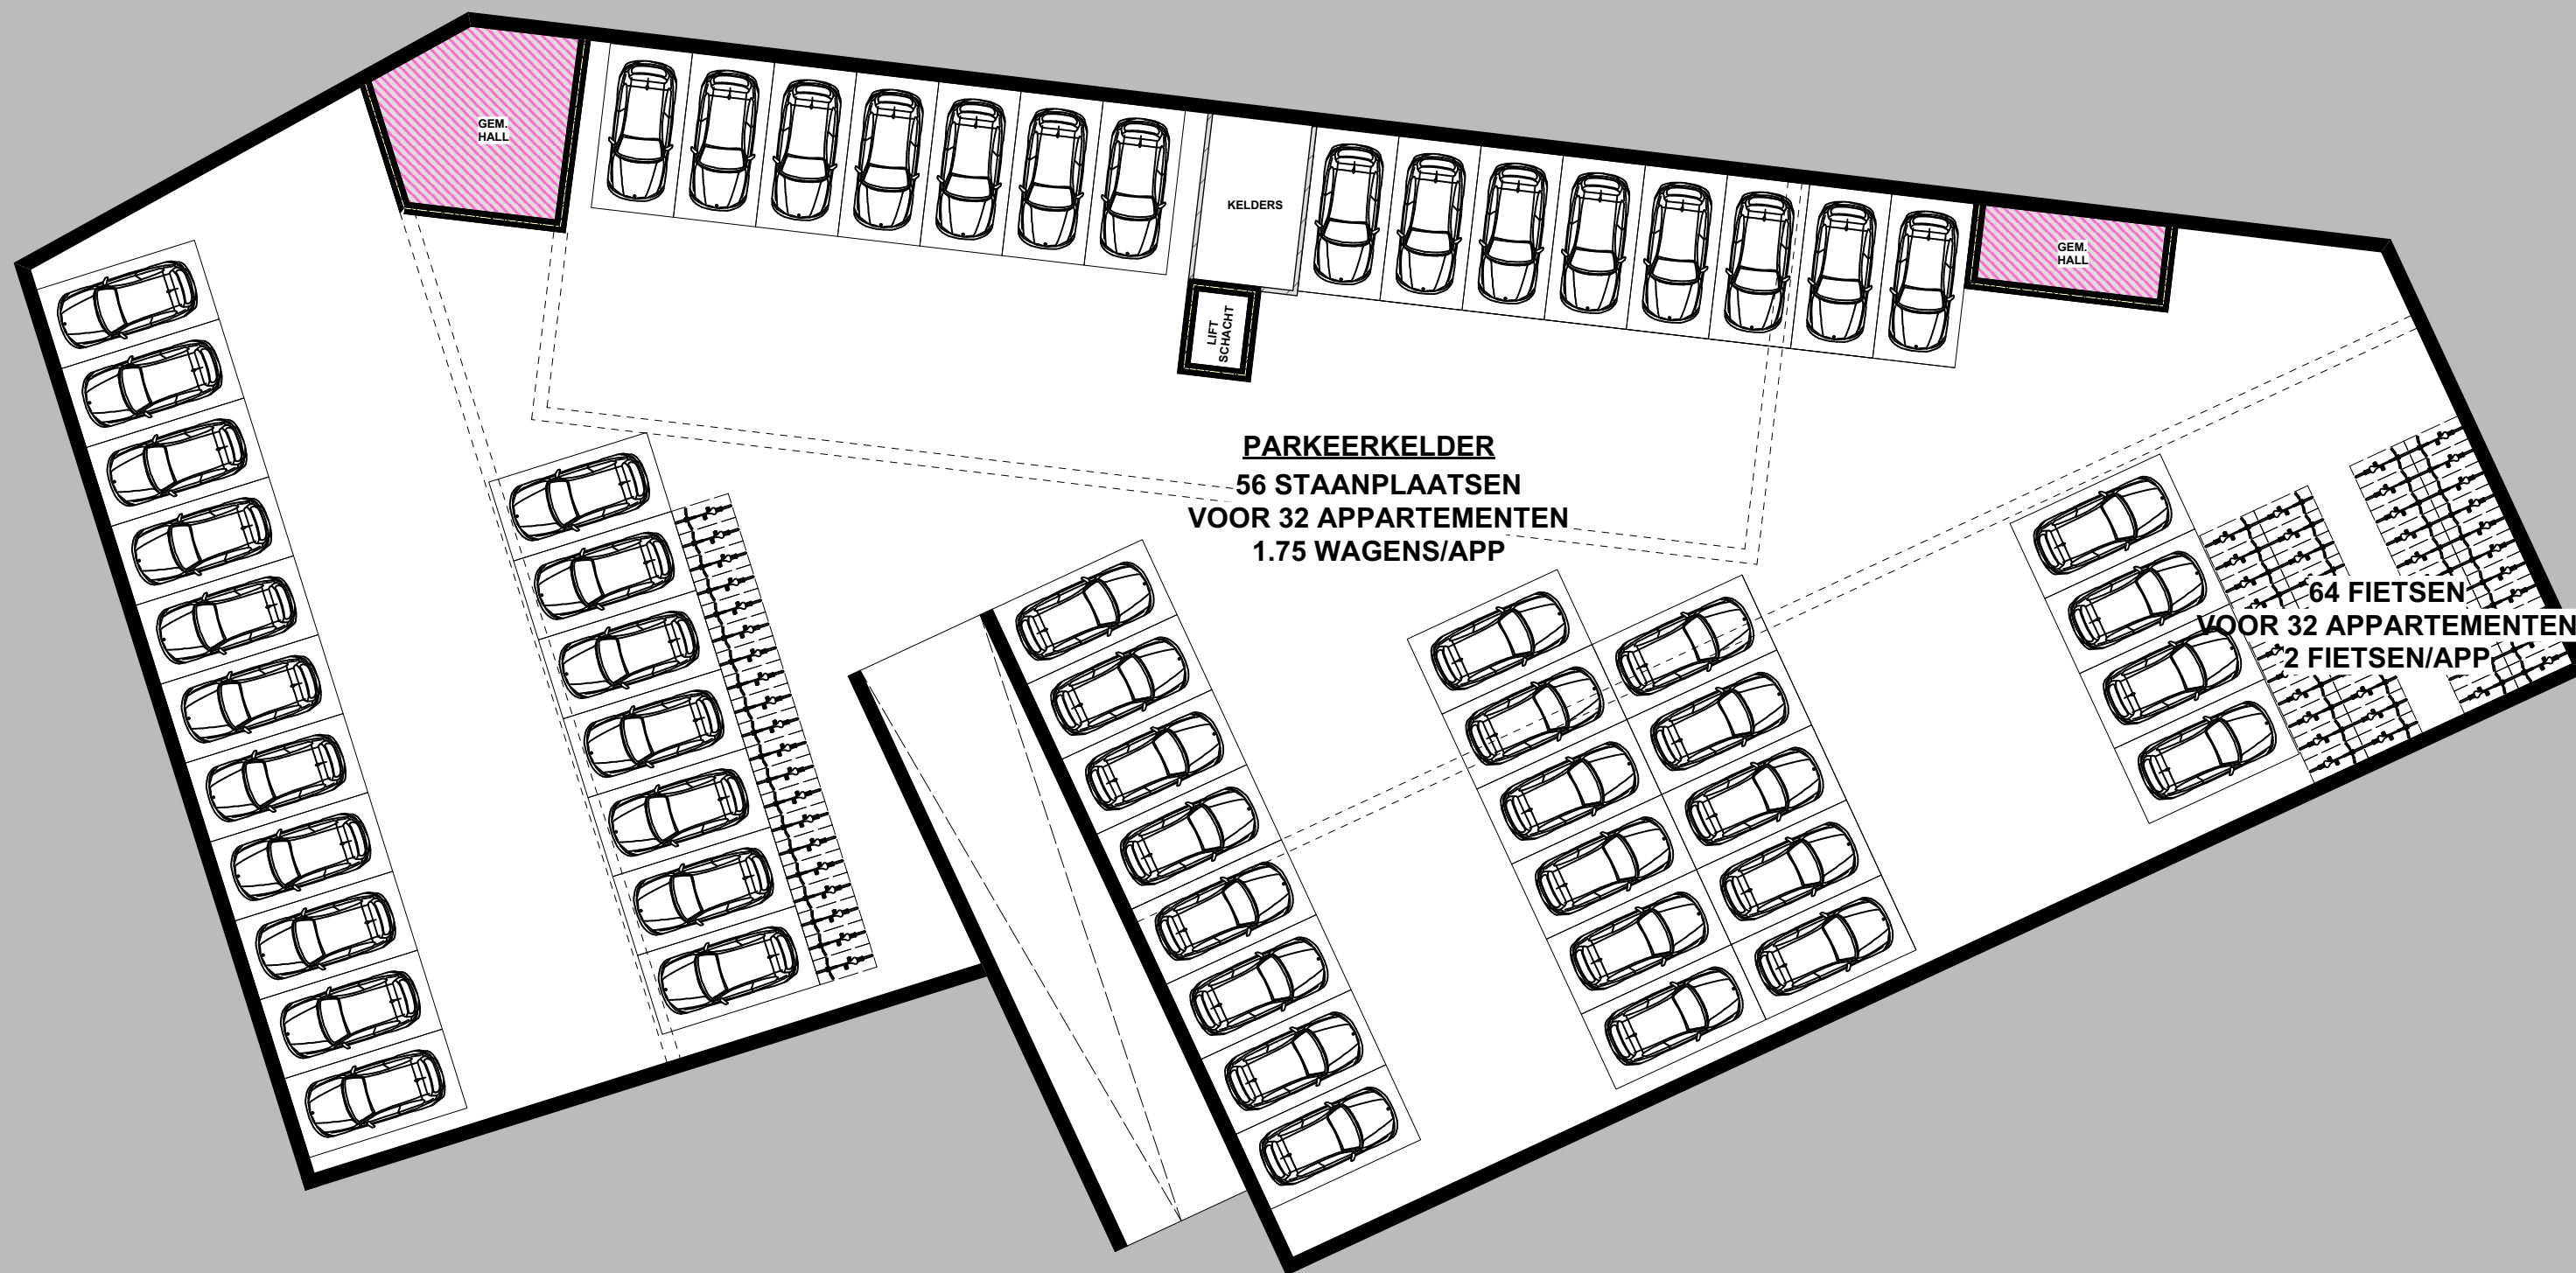

3 **KELDER**
Schaal: 1:200

BOUWEN MEERGEZINSWONING				
Opdrachtgever	Bouwplaats	Plan	ARCHITECT gegevens	
IMMO HET NOTARISHUIS	Edingsesteenweg 10	Voorstudie	AS/ARCHITECTUUR BV GEMEENTEHUISSTRAAT 26 - 9402 MEERBEKE	
	9402 Ninove	W 45_'24	0479/20 62 86	
	NINOVE 4 AFD/MEERBEKE/Sie A	form. A3	anneleen@as-architectuur.be	
	395W,X (en Y)	sch:		



ARCHITECTUUR
ANNELEEN SNOECK

LANDMETEN | OMGEVING | EXPERTISE




GE0-SAED.be
LANDMETERS - EXPERTEN

054 32 66 69
info@geo-saed.be



4 BOVENGRONDS
Schaal: 1:200

BOUWEN MEERGEZINSWONING			
Opdrachtgever	Bouwplaats	Plan	ARCHITECT gegevens
IMMO HET NOTARISHUIS	Edingsesteenweg 10	Vorstudie	AS/ARCHITECTUUR BV
	9402 Ninove	W 45_'24	GEMEENTEHUISSTRAAT 26 - 9402 MEERBEKE
	NINOVE 4 AFD/MEERBEKE/Sie A	form. A3	0479/20 62 86
	395W.X (en Y)	sch:	anneleen@as-architectuur.be
		 ARCHITECTUUR ANNELEEN SNOECK	
		 LANDMETEN OMGEVING EXPERTISE GEO-SAED LANDMETERS - EXPERTEN 054 32 66 69 info@geo-saed.be	

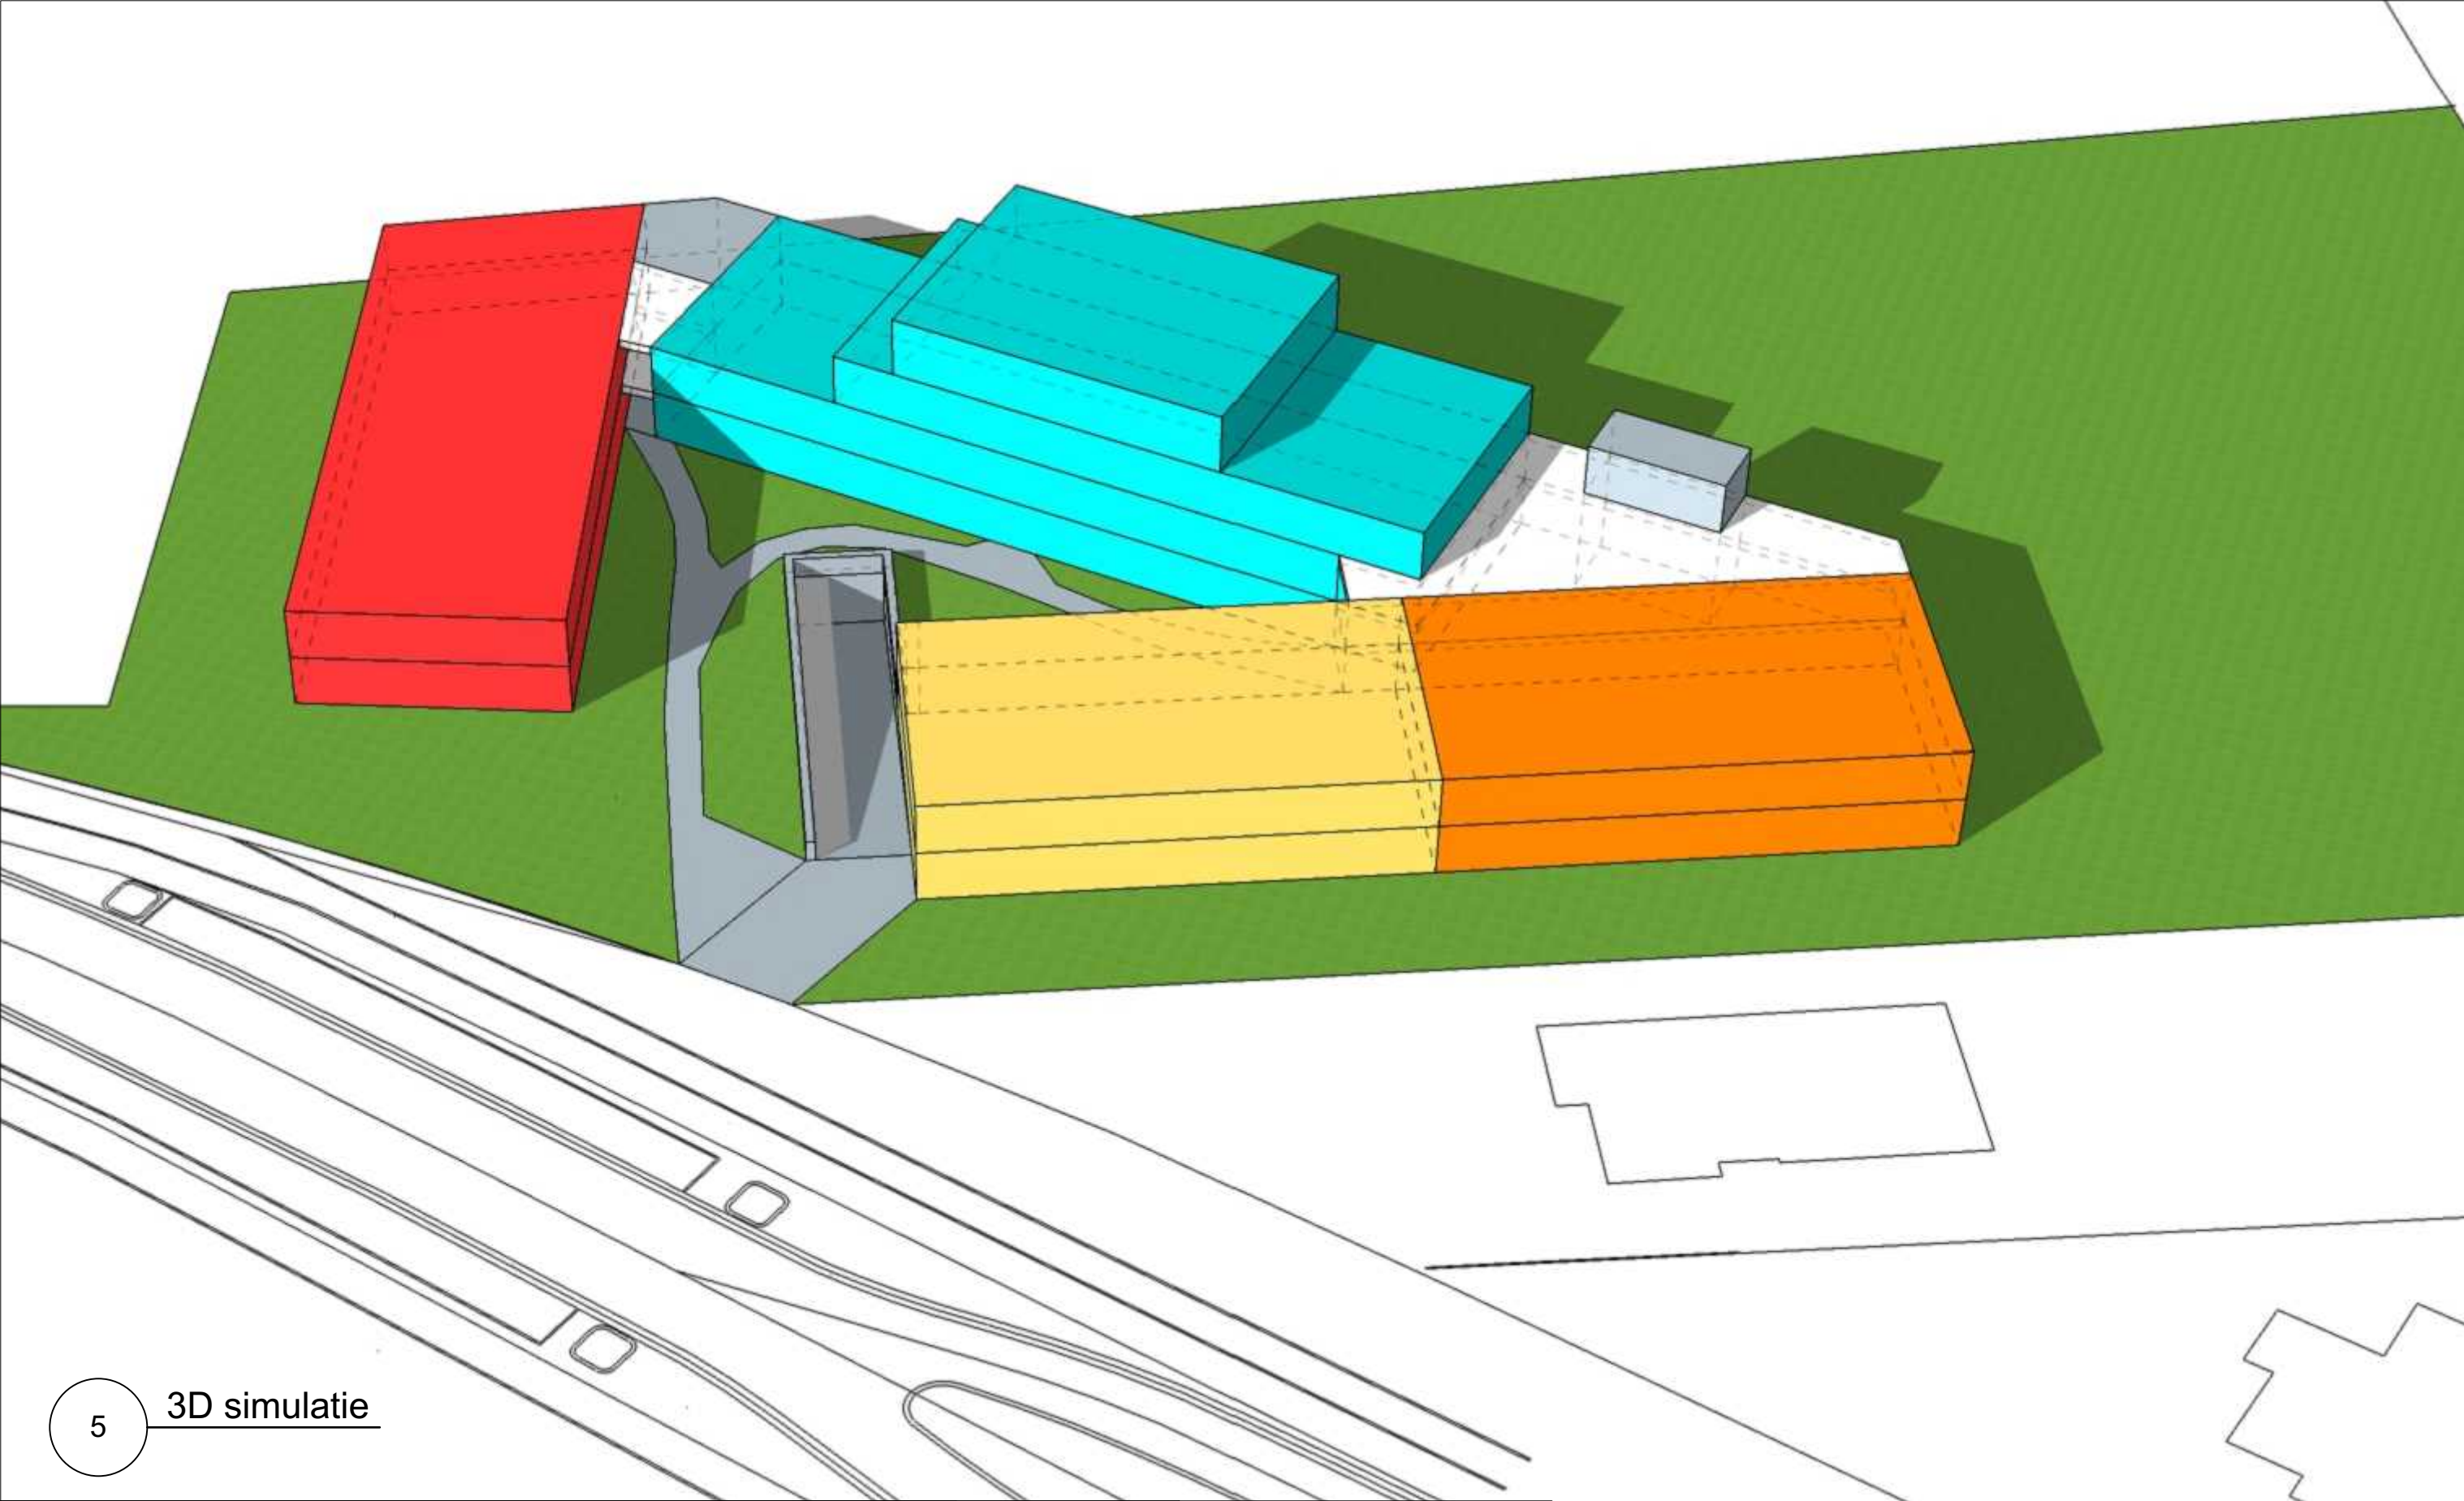

5 3D simulatie

BOUWEN MEERGEZINSWONING				
Opdrachtgever	Bouwplaats	Plan	ARCHITECT gegevens	
IMMO HET NOTARISHUIS	Edingsesteenweg 10	Voorstudie	AS/ARCHITECTUUR BV GEMEENTEHUISSTRAAT 26 - 9402 MEERBEKE	
	9402 Ninove	W 45_'24	0479/20 62 86	
	NINOVE 4 AFD/MEERBEKE/Sie A 395W,X (en Y)	form. A3	anneleen@as-architectuur.be	
		sch:		




ARCHITECTUUR
ANNELEEN SNOECK

LANDMETEN | OMGEVING | EXPERTISE

GEO-SAED.be
LANDMETERS - EXPERTEN



054 32 66 69
info@geo-saed.be

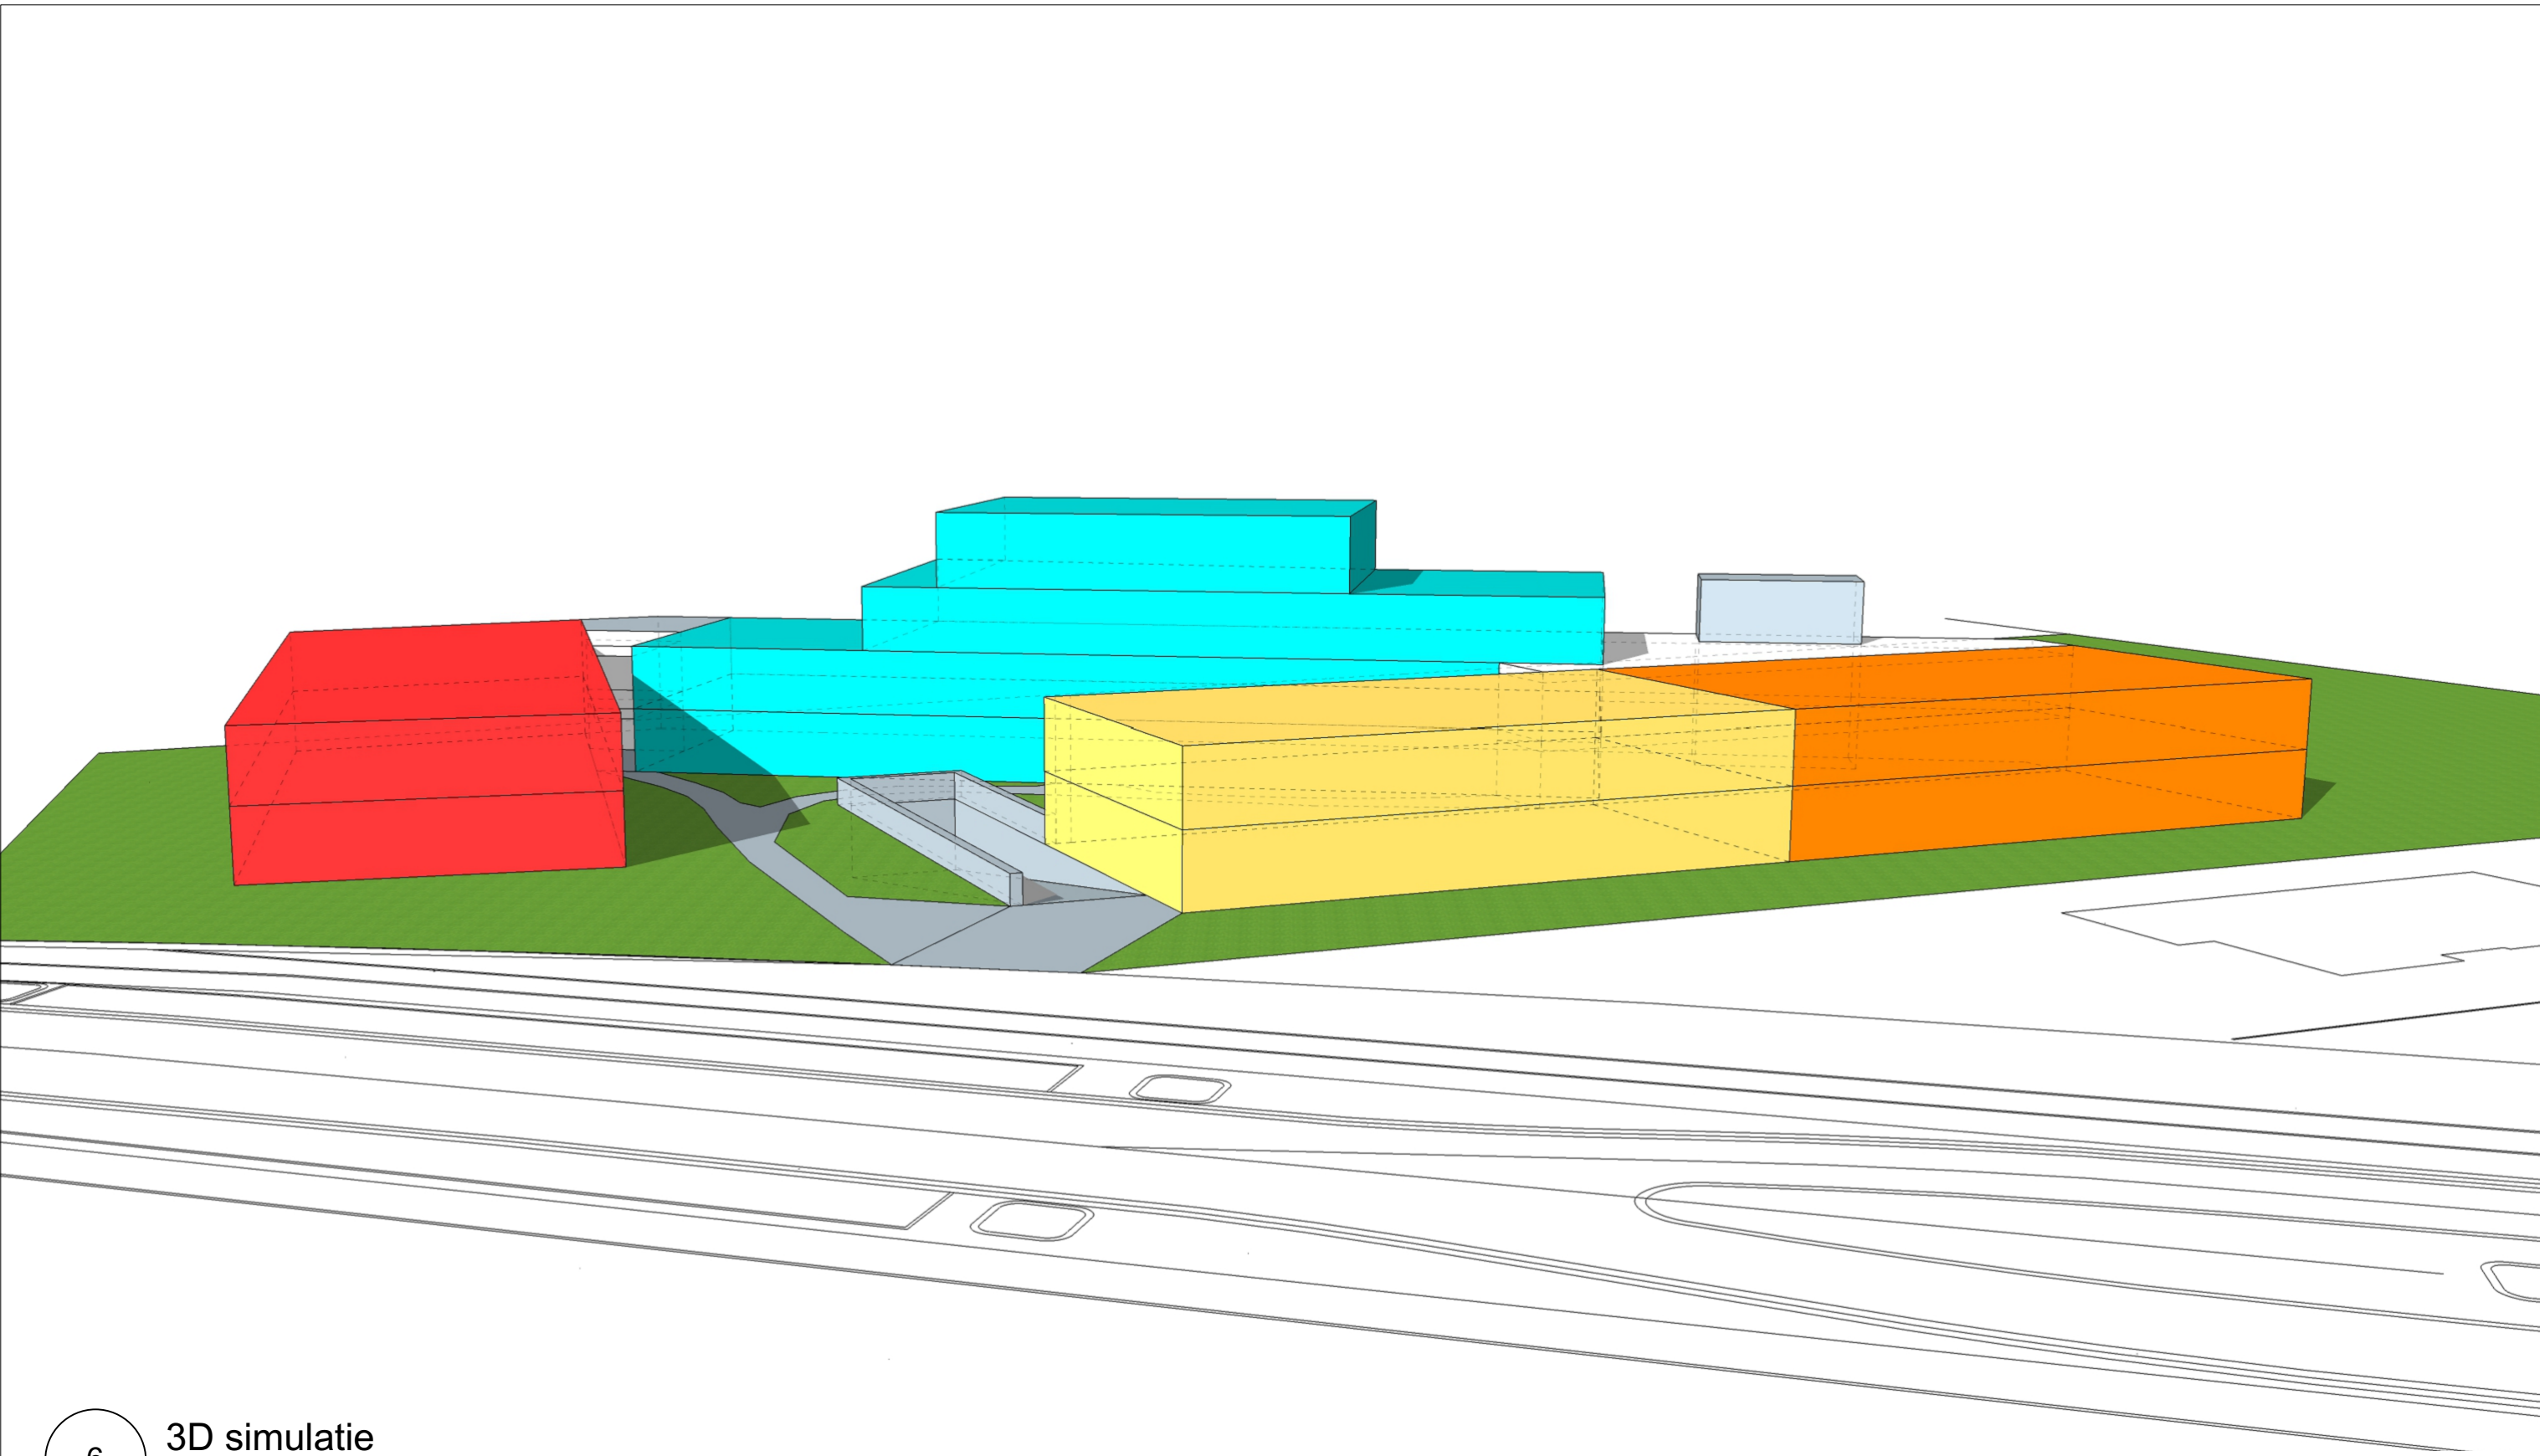

6 3D simulatie

BOUWEN MEERGEZINSWONING				
Opdrachtgever	Bouwplaats	Plan	ARCHITECT gegevens	
IMMO HET NOTARISHUIS	Edingsesteenweg 10	Voorstudie	AS/ARCHITECTUUR BV GEMEENTEHUISSTRAAT 26 - 9402 MEERBEKE	
	9402 Ninove	W 45_'24	0479/20 62 86	
	NINOVE 4 AFD/MEERBEKE/Sie A 395W.X (en Y)	form.	A3	anneleen@as-architectuur.be
		sch:		



ARCHITECTUUR
ANNELEEN SNOECK

LANDMETEN | OMGEVING | EXPERTISE

GEO-SAED.be
LANDMETERS - EXPERTEN



054 32 66 69
info@geo-saed.be