

Rue Joseph Lebre, 61 - 6220 Fleurus


Rue Joseph Lebre, 61, 6220 Fleurus, Région wallonne, BE

SURFACE TOTALE : 213.81 m² • SURFACE HABITABLE : 213.81 m² • ÉTAGES : 3 • PIÈCES : 17




▼ Rez-de-chaussée

SURFACE TOTALE : 82.76 m² • SURFACE HABITABLE : 82.76 m² • PIÈCES : 7

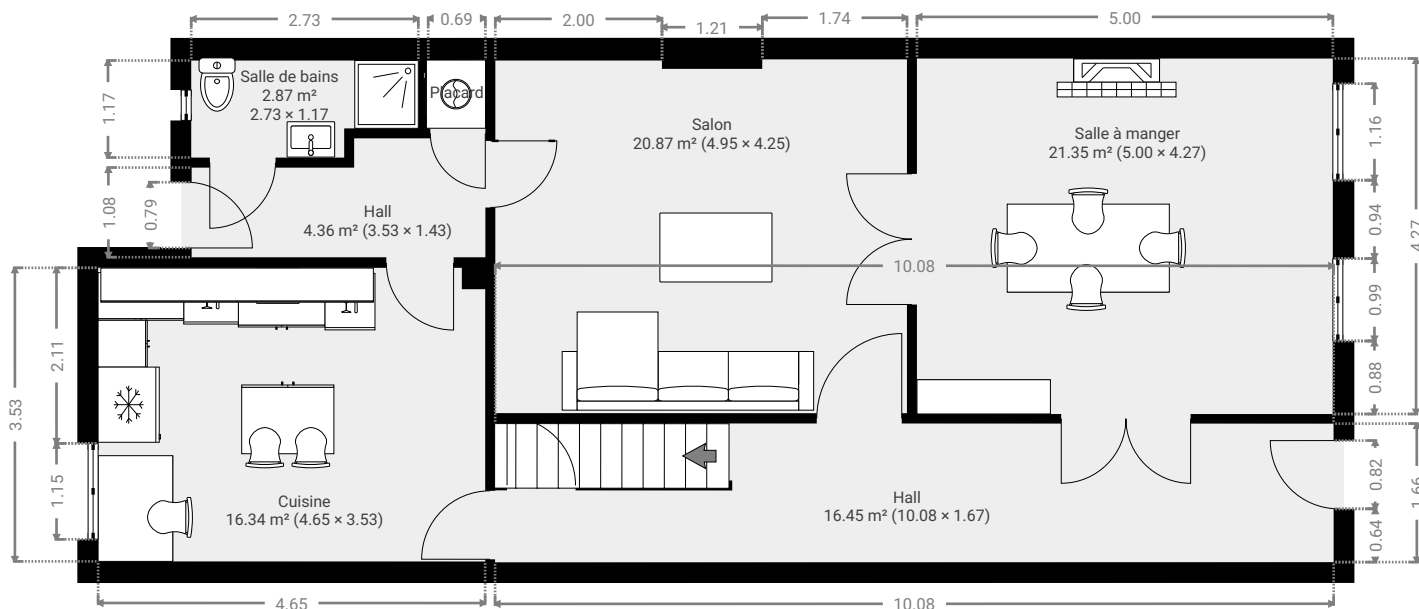

▼ 1er étage

SURFACE TOTALE : 73.30 m² • SURFACE HABITABLE : 73.30 m² • PIÈCES : 9

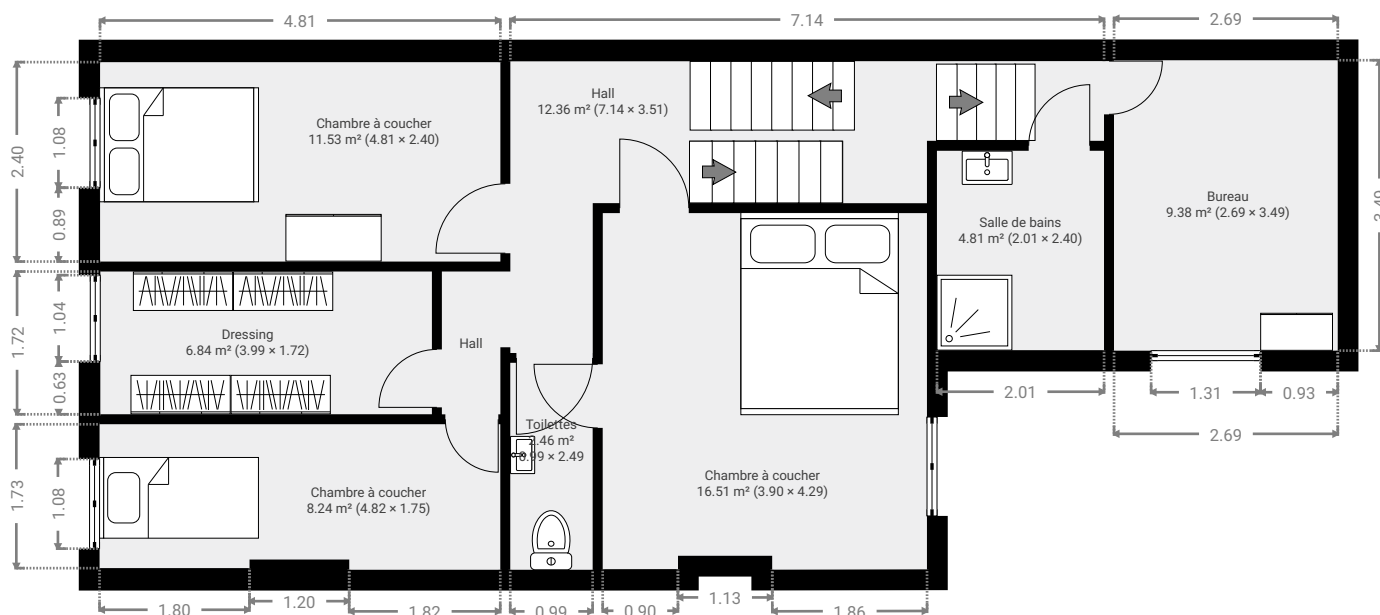

▼ 2e étage

SURFACE TOTALE : 57.74 m² • SURFACE HABITABLE : 57.74 m² • PIÈCES : 1

