


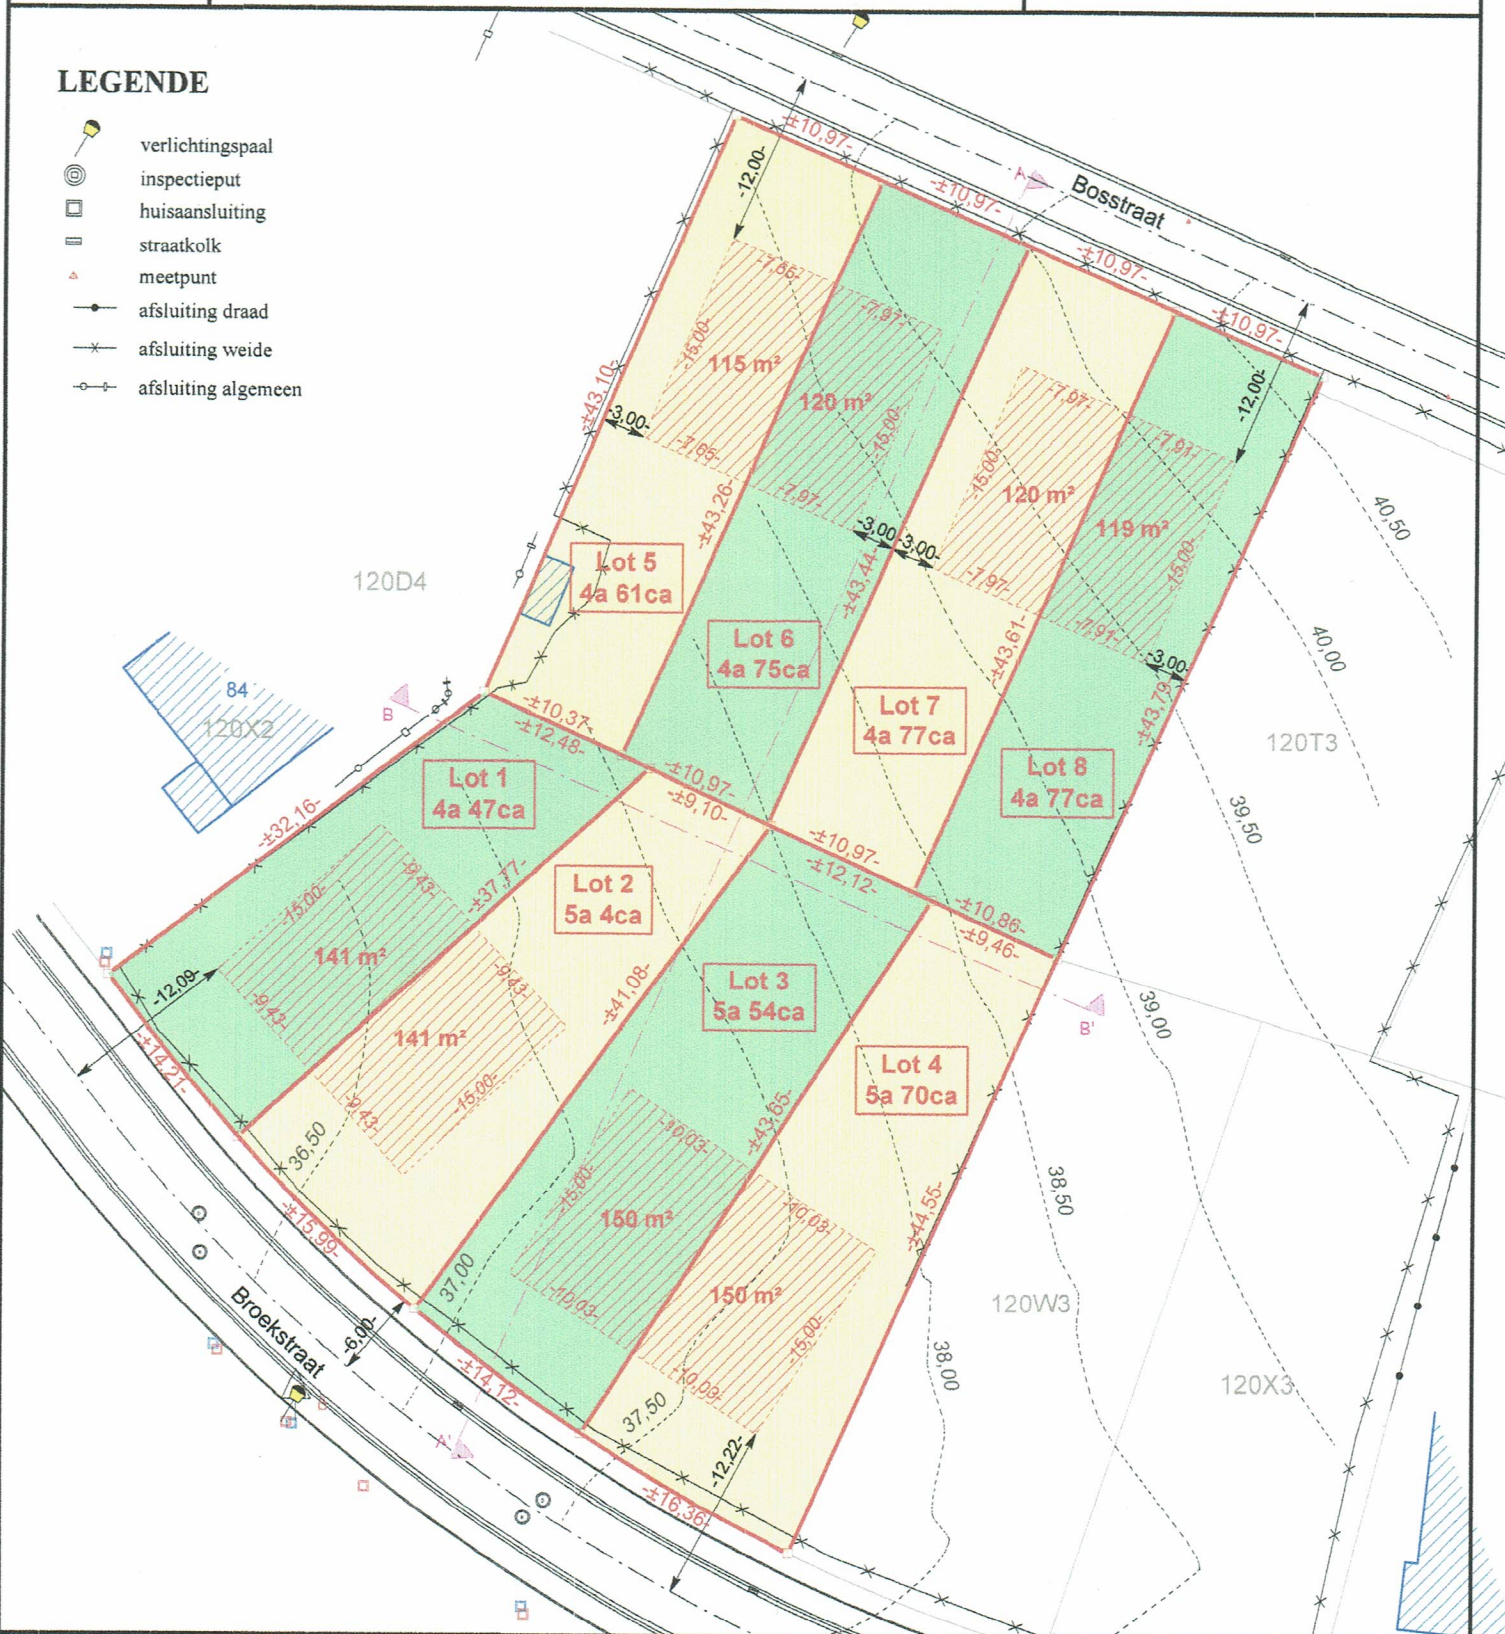

LEGENDE

- verlichtingspaal
- inspectieput
- huisaansluiting
- straatkolk
- meetpunt
- afsluiting draad
- afsluiting weide
- afsluiting algemeen



De Broekstraat en de Bosstraat zijn uitgerust met waterleiding, elektriciteit, riolering en kabel-TV

Dit plan mag niet gebruikt worden bij het verlijden van de akte. Het is geen opmetingsplan

-copyright-

Dit plan mag niet worden gekopieerd noch delen uit dit plan mogen worden overgenomen zonder de voorafgaandelijke en schriftelijke toestemming van de auteur.

De kadastrale gegevens worden ten teken van inlichting vermeld en vallen buiten de verantwoordelijkheid van de auteur.



datum : 9 juni 2017

dossiernr.: I:\Data\Opmetingen\4200-4299\4228 Diest\Verkaveling\4228 Verkavelingsplan.pyt

STAD DIEST


Afd.: 4 Sectie: H Nrs.: 120R3 en 120/03A

Schaal: 1/500


PROFIELEN



Profiel AA'

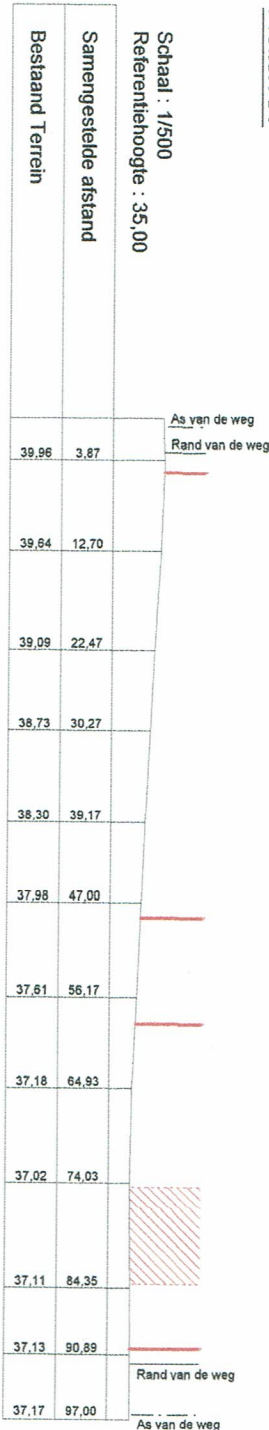

Profiel BB'

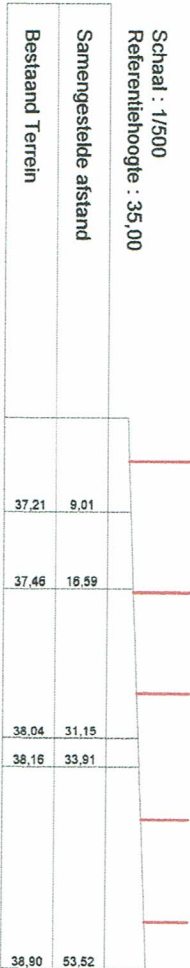

Opgemaakt ingevolge meting door INTERTOP bvba,
ing. Rudi DE WINTER, Landmeter-Expert bevestigd door de Rechterbank
van Eerste Aantleg te Leuven (LAN 041064)
en
ing. Geert MENTEN, Landmeter-Expert bevestigd door de Rechterbank
van Eerste Aantleg te Hasselt (LAN 061263),
met kantoren te Diest, Holsbeek 68
tel. 01331 48.88 fax 01331 31.53
e-mail: info@intertop.be

-copyright-
Dit plan mag niet worden gekopieerd
noch delen uit dit plan mogen worden overgenomen
zonder de voorafgaandelijke en schriftelijke
toestemming van de auteur.
De kadastrale gegevens worden ten teken van inlichting vernieuwd
en vallen buiten de verantwoordelijkheid van de auteur.
datum : 9 juni 2017
dossier nr.: I:\Data\Opmetingen\4200-4299\4228 Diest\Verkaveling\4228 Profielen p1