
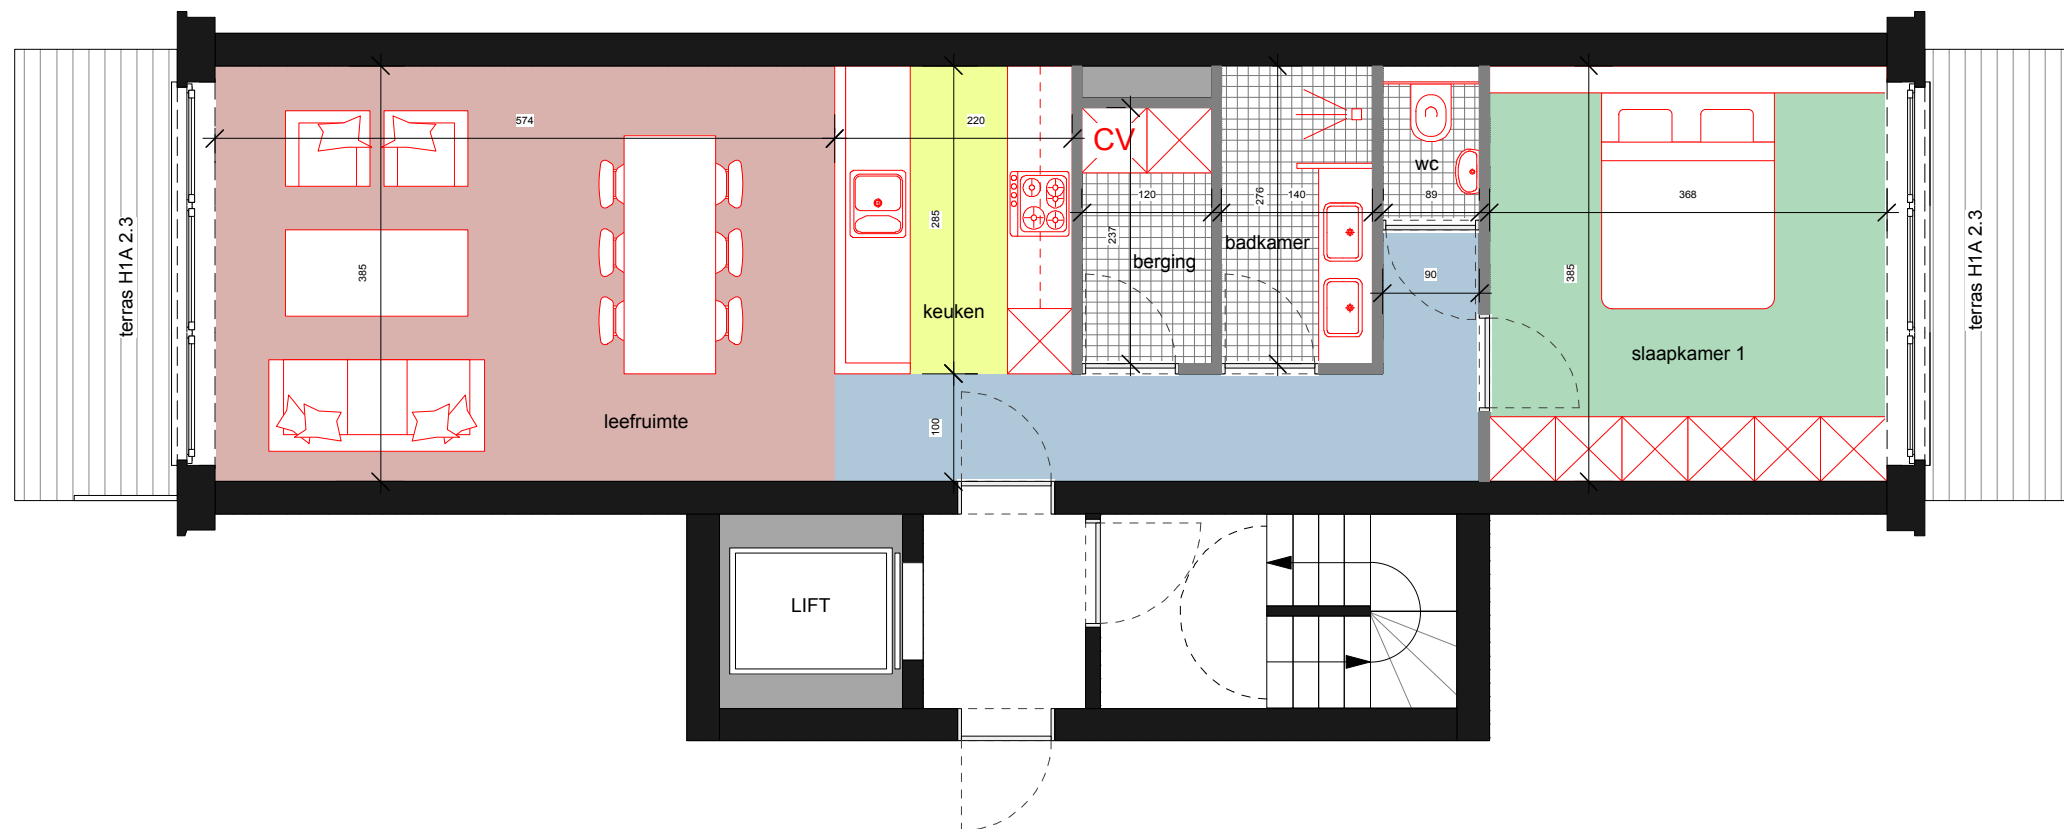


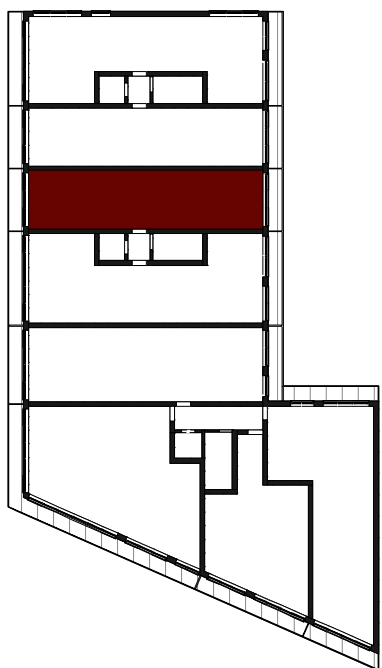

appartement H1A 2.3 tweede verdieping

informatie

oppervlakte appartement: 67,5 m² (bruto)
oppervlakte buitenterras: 10 m²

intekening meubilair is indicatief
inrichting badkamer en keuken zijn niet bindend

verkoper:

koper:

Bouwlocatie: Hardenvoort 1 - 2060 Antwerpen

Bouwheer: ID Invest - Goede Hoopstraat 2, bus 12 - 2000 Antwerpen

PROJECT HARDENVOORT PARK



Grondplan

Wijziging	Omschrijving	Datum	Get.	Akk.
Dossier: PM116	Plannummer: 1/1	Formaat: A3		
Datum: 05-10-2012		Status: verkoop		