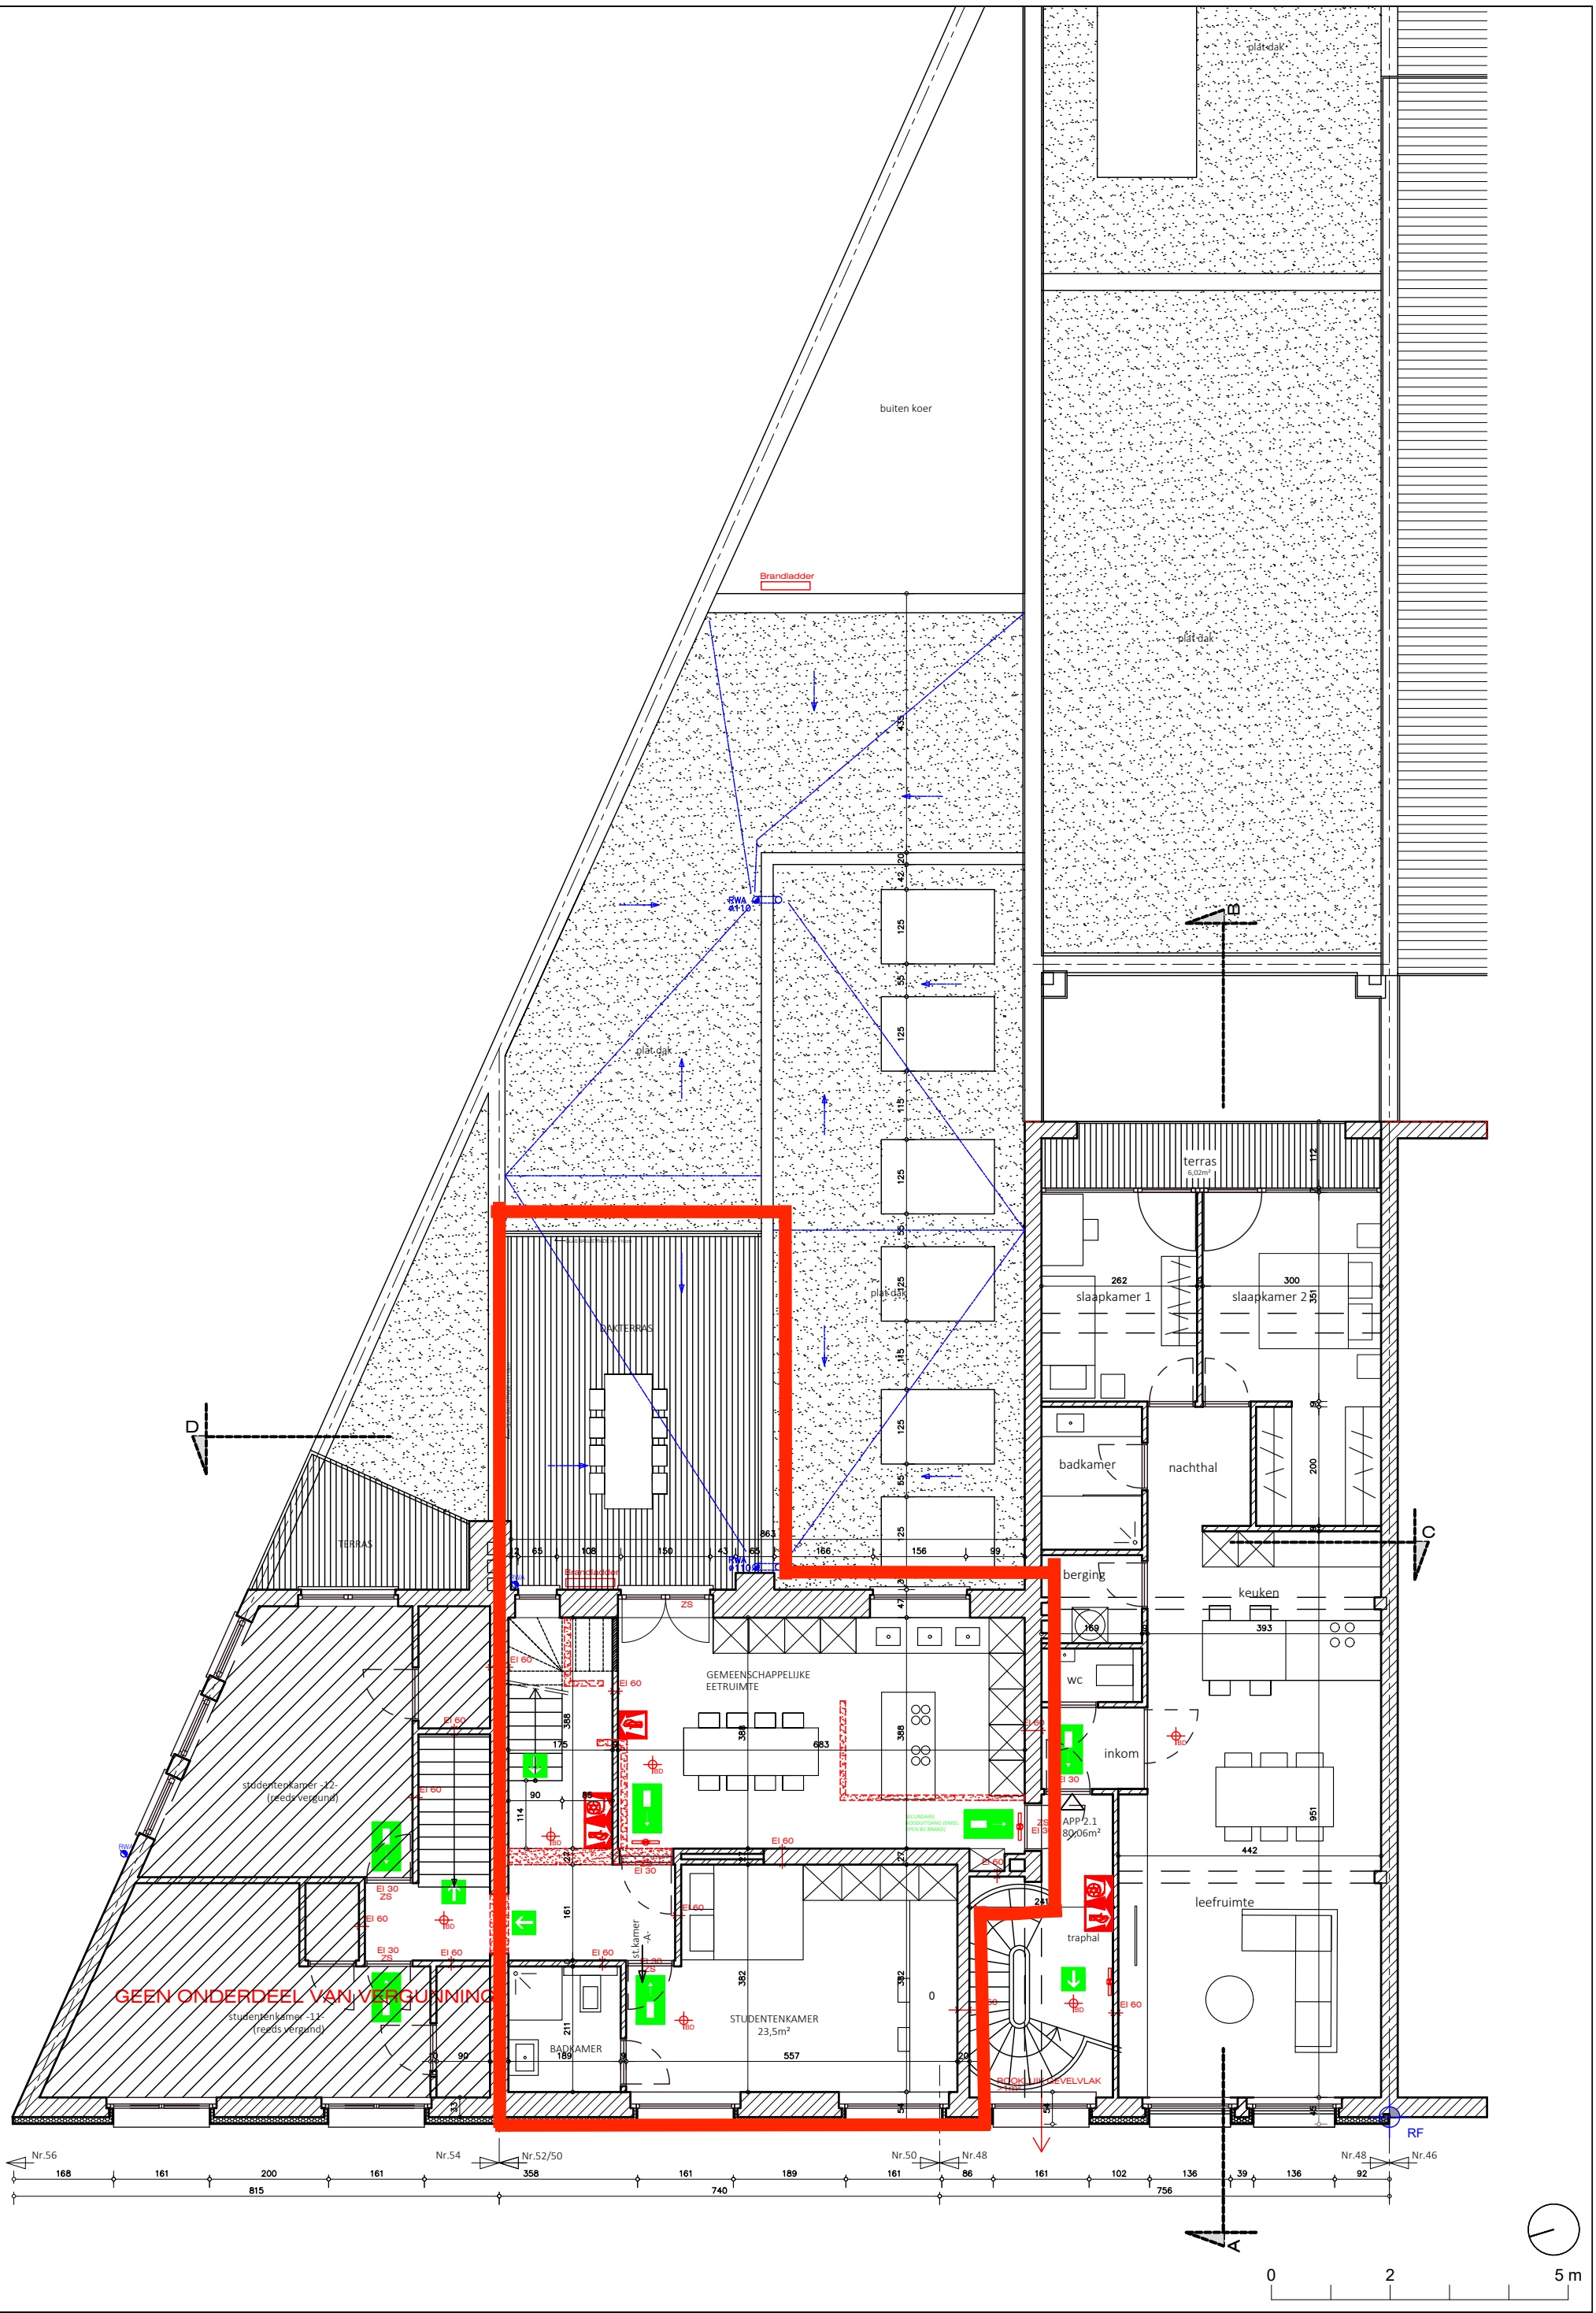

Studio POP (p.o. VBA bvba) Floraliënlaan 48, B-2600 Antwerpen T | 0032 (0)3 689 87 90 E | M/info@studiopop.be	Bouwheer Rollinvest B.V. Schotensteenweg 120, 2960 Brecht E | jan.brughmans@rollenco.be	Project Omvormen van burelen naar appartementen, uitbreiden studentekamers en renovatie van de gevel Samberstraat 48-56, 2060 Antwerpen	Schaal : 1:100 op A3	Datum : 08.09.2023	Archief : 069-	Titel: BOUWAANVRAAG BRANDWEER NIEUWE TOESTAND VERDIEPING +2	Blad : 35