


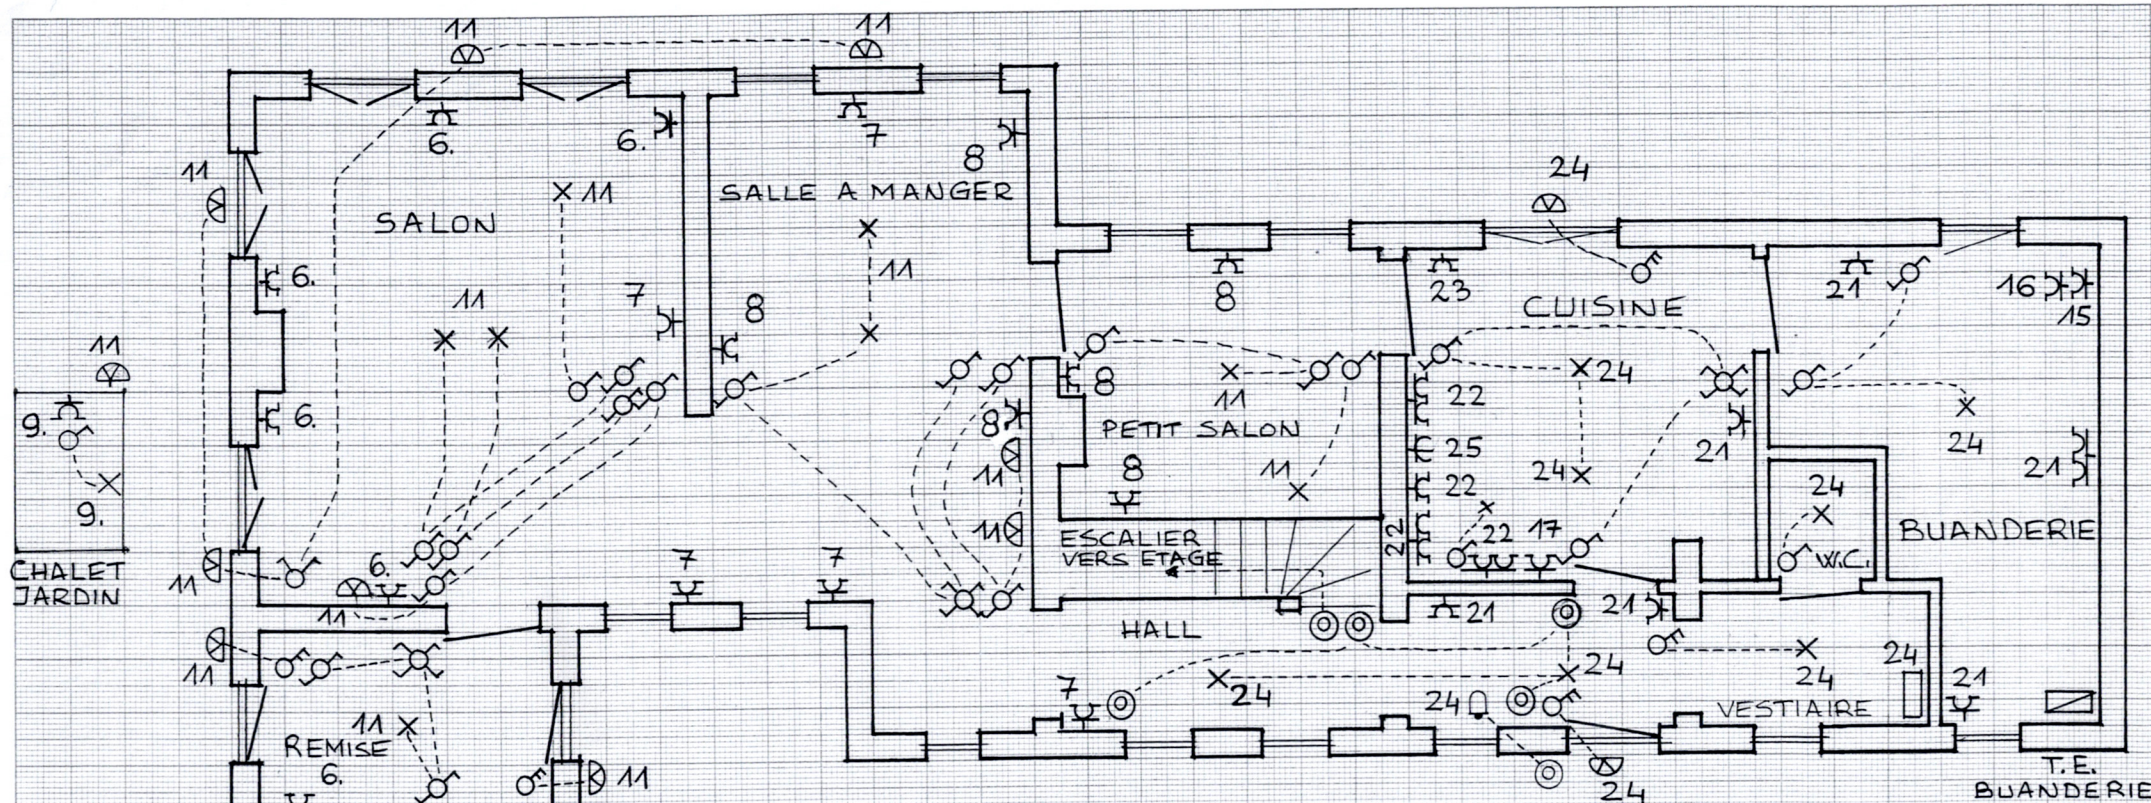

# INSTALLATION ELECTRIQUE - PLAN DE POSITION

REZ DE CHAUSSEE

RUE BARON DE XAVIER , 12  
1380 LASNE


BELOR a.s.b.l.

Date : 26/01/2016

Rapport n° 203572

Signature de l'inspecteur

T6

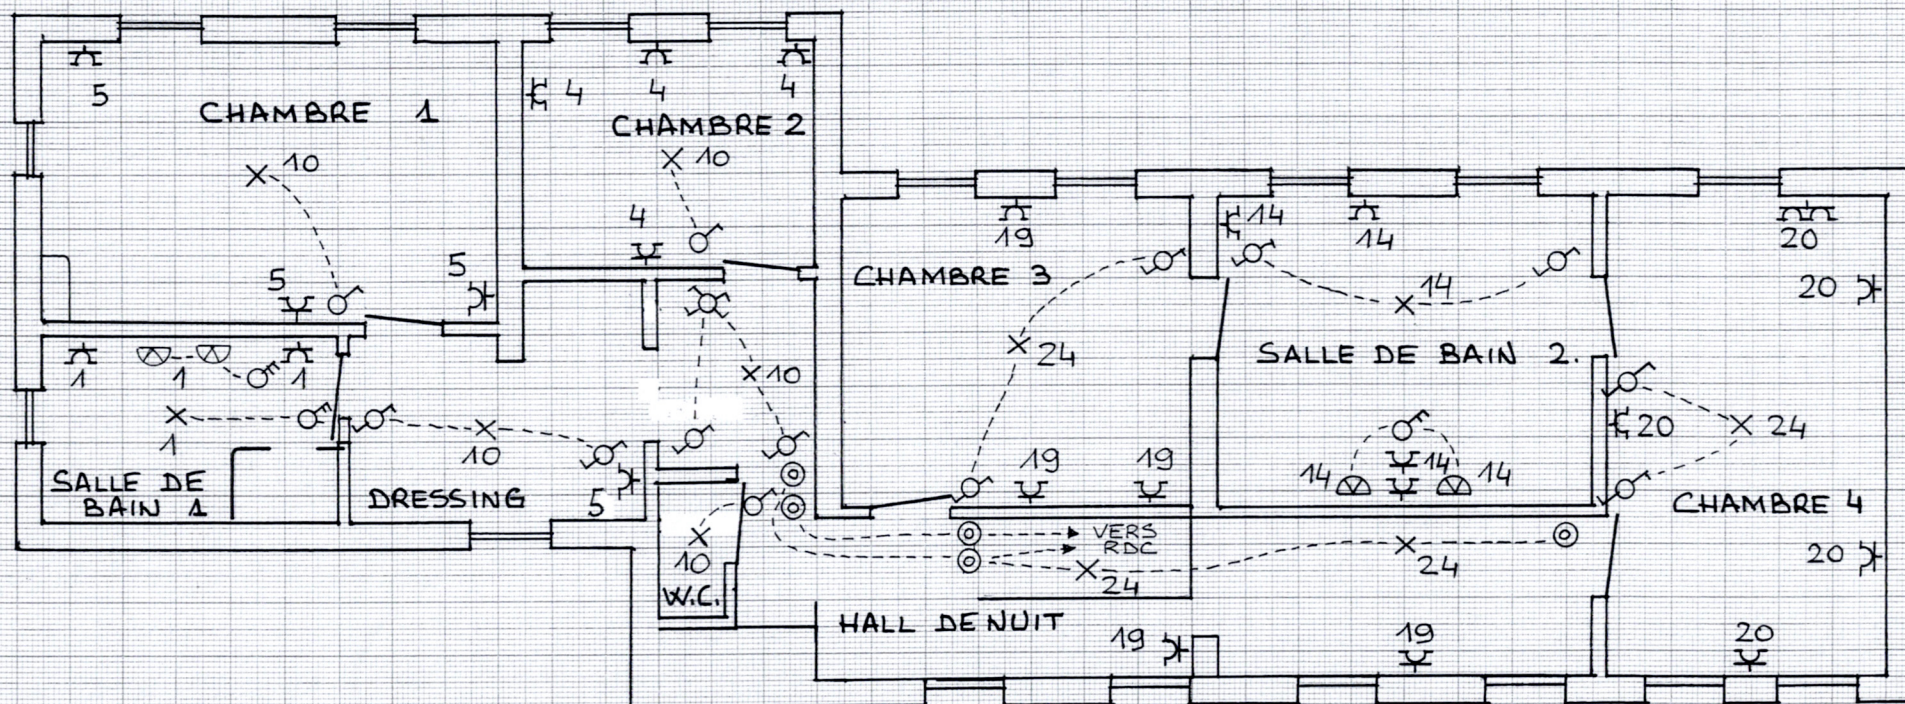

# INSTALLATION ELECTRIQUE - PLAN DE POSITION

ETAGE

RUE BARON DE XAVIER , 12  
1380 LASNE

BELOR a.s.b.l.

Date : 26/01/2016  
Rapport n° 2035172

Signature de l'inspecteur

Tco [Signature]

