

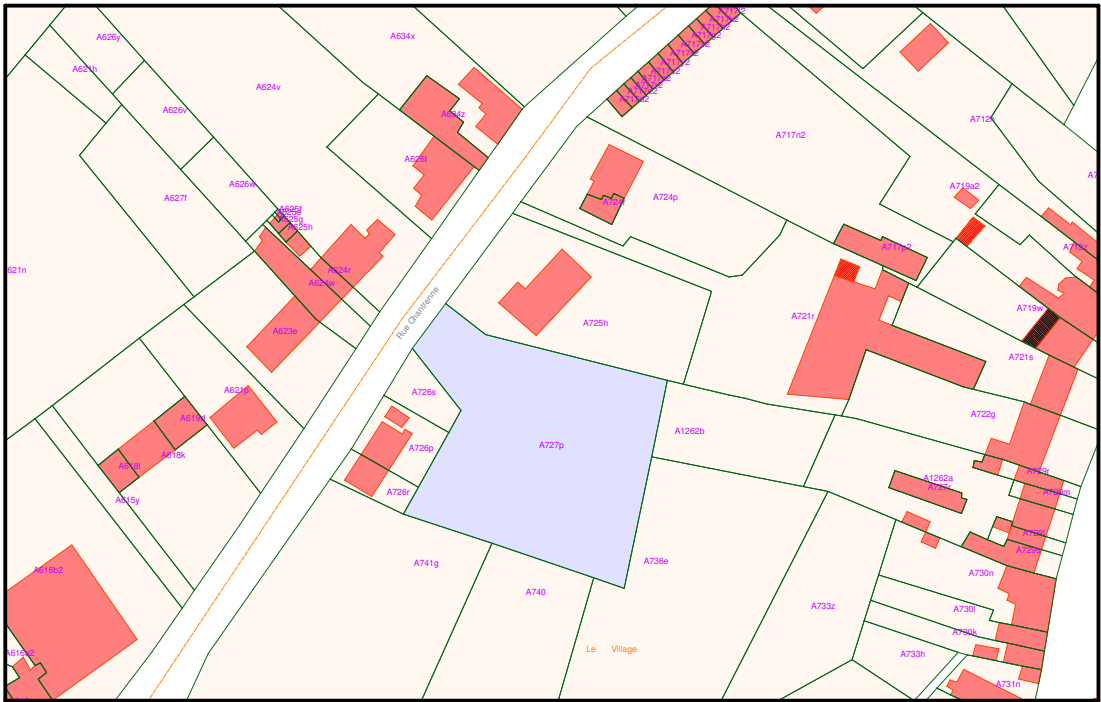
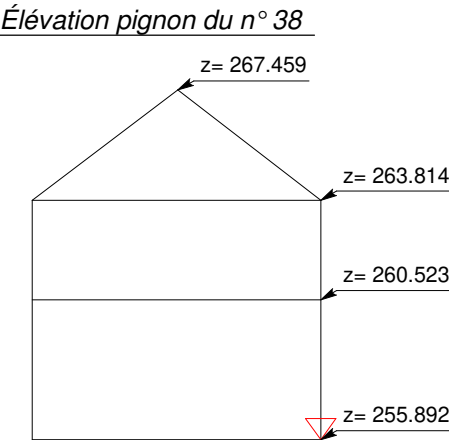
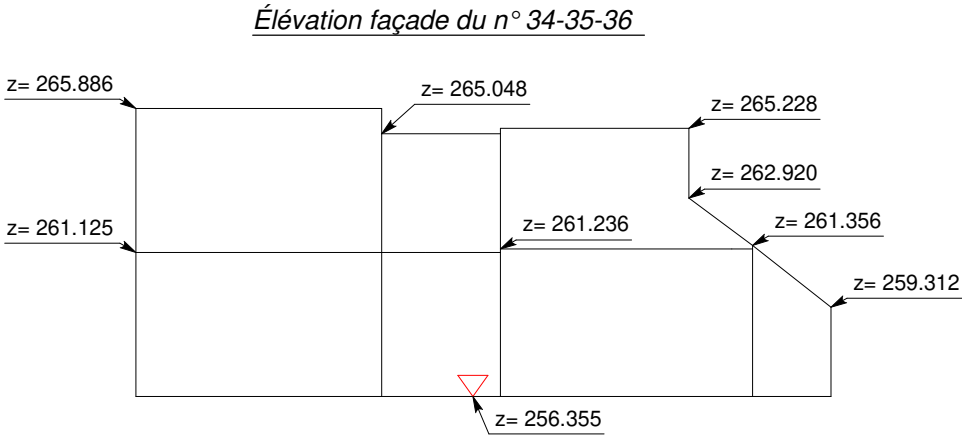


Situation cadastrale : Echelle 1/2000

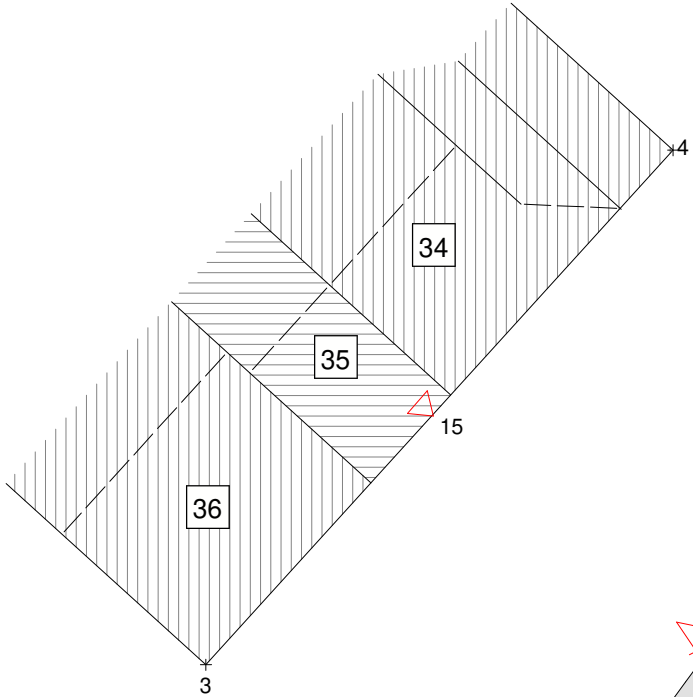

"© Les données cadastrales 1.1.2019 de ce document appartiennent exclusivement à l'Administration Générale de la Documentation patrimoniale".

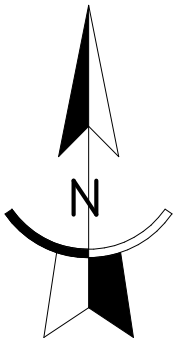

N°	X	Y	Z	Info
1	135147.144	79666.087		Angle bâti
2	135139.459	79671.744		"
3	135128.813	79700.318		"
4	135144.266	79717.336		"
15	135136.337	79708.541	256.355	Seuil
16	135147.493	79697.929	256.886	Chambre de visite
18	135144.848	79684.005		Poteau électrique
19	135169.363	79693.914		Hale
21	135145.576	79649.382	257.983	Angle bâti
26	135155.233	79662.200		Piquet de clôture
27	135178.931	79691.560		Hale
28	135190.509	79688.312		"
29	135202.059	79686.381		"
30	135210.443	79685.355		"
31	135219.448	79678.239		Piquet de clôture
32	135217.287	79668.691		"
33	135216.767	79666.222		"
34	135216.372	79666.324		"
52	135143.381	79686.870	256.889	Bord voirie
55	135149.960	79695.913	256.785	Avaloir
58	135156.323	79704.952	256.848	Bord voirie
60	135150.487	79691.873		Piquet de clôture
61	135154.287	79689.296	256.866	"
62	135158.241	79685.422		Hale
63	135165.144	79675.958	257.265	Piquet de clôture
64	135163.949	79672.802	257.180	"
66	135145.697	79649.234	257.204	"
67	135157.246	79644.742	257.490	"
68	135168.788	79640.273	257.797	"
69	135182.723	79635.203	258.428	"
70	135193.379	79631.307	258.718	"
71	135207.439	79630.350		"
72	135208.855	79635.107	259.219	"
73	135211.353	79646.160	258.889	"
74	135212.766	79652.770	258.695	"
81	135157.192	79700.904	256.792	"
100	135220.772	79684.090		Point calculé non matérialisé
101	135206.316	79626.577		"

COMMUNE DE MOMIGNIES
1ère division (Momignies) - Section A

Plan terrier d'une parcelle cadastrée n°727P.

Superficie mesurée :

32 ares 49 ca

polygone " 81-19-27->30-100-31->33-74->71-101-70->66-26-64->60-81 " en nature de prairie situé en zone d'habitat à caractère rural.

Remarques :

- 1) Les limites extérieures ont été reconstituées sur base des limites apparentes et du plan cadastral. Elles n'ont fait l'objet d'aucun bornage contradictoire avec les propriétaires voisins.
- 2) Aucune borne n'a été retrouvée lors de la visite du Géomètre.
- 3) Les recherches n'ont pas permis de retrouver un plan fixant les limites extérieures du terrain.

Photo 1



Photo 2



Photo 3



Photo 4



Photo 5




Levé et dressé par PARMENTIER David
Géomètre-Expert assermenté par
le tribunal de 1ère Instance de Dinant.
N° d'inscription au tableau des titulaires
GEO/11/1172
info@geoenergie.be
www.geoenergie.be
Gsm 0491/07.41.26
Fait à Philippeville le 03/02/2019

Plan n°1172/56051

Légende

- bâtiment existant
- point levé
- clôture
- numéro de parcelle cadastrale
- numéro de police
- courbe de niveau
- seuil

- poteau électrique
- prise de vue

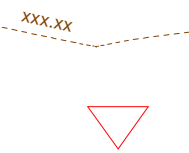

ECHELLE : 1/250