
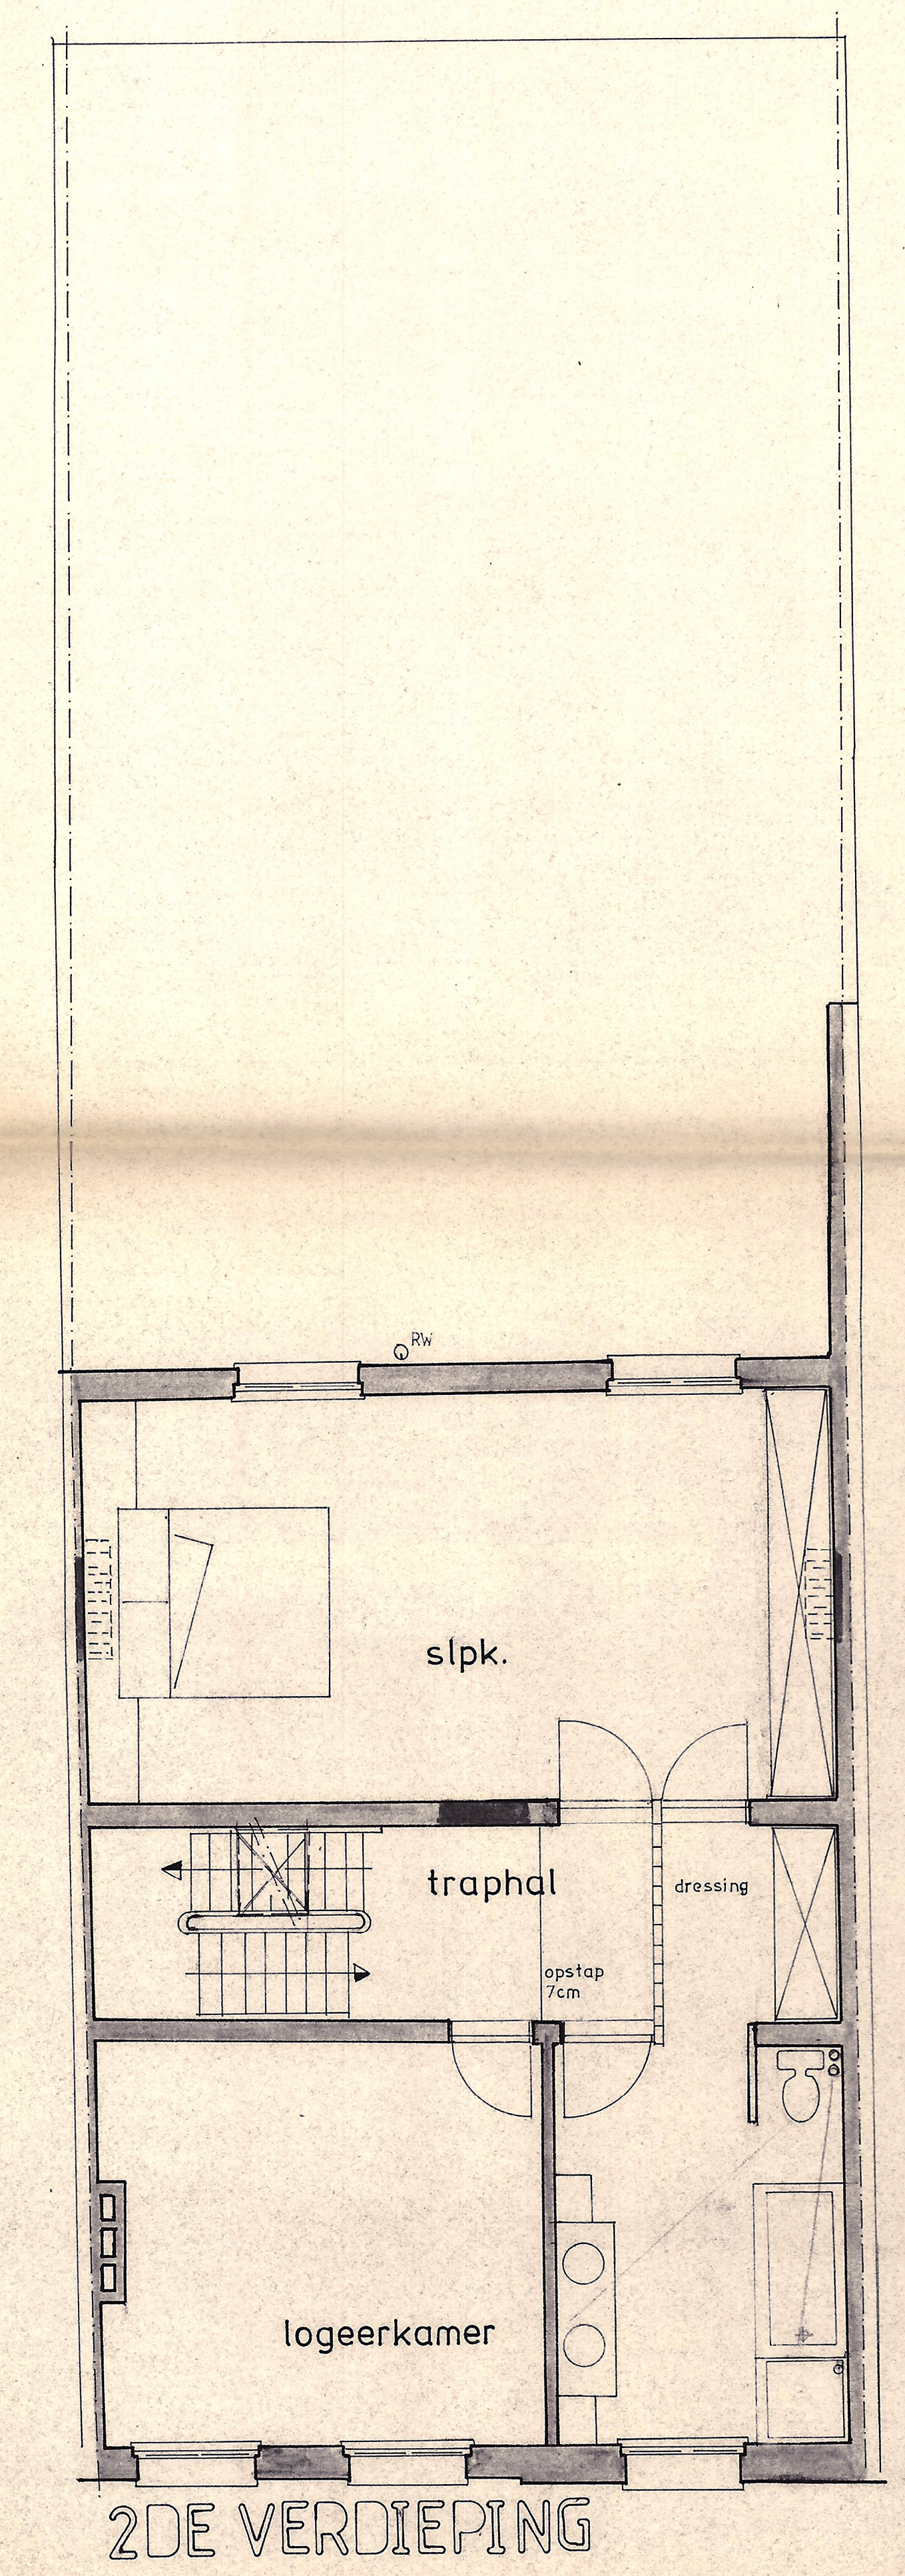
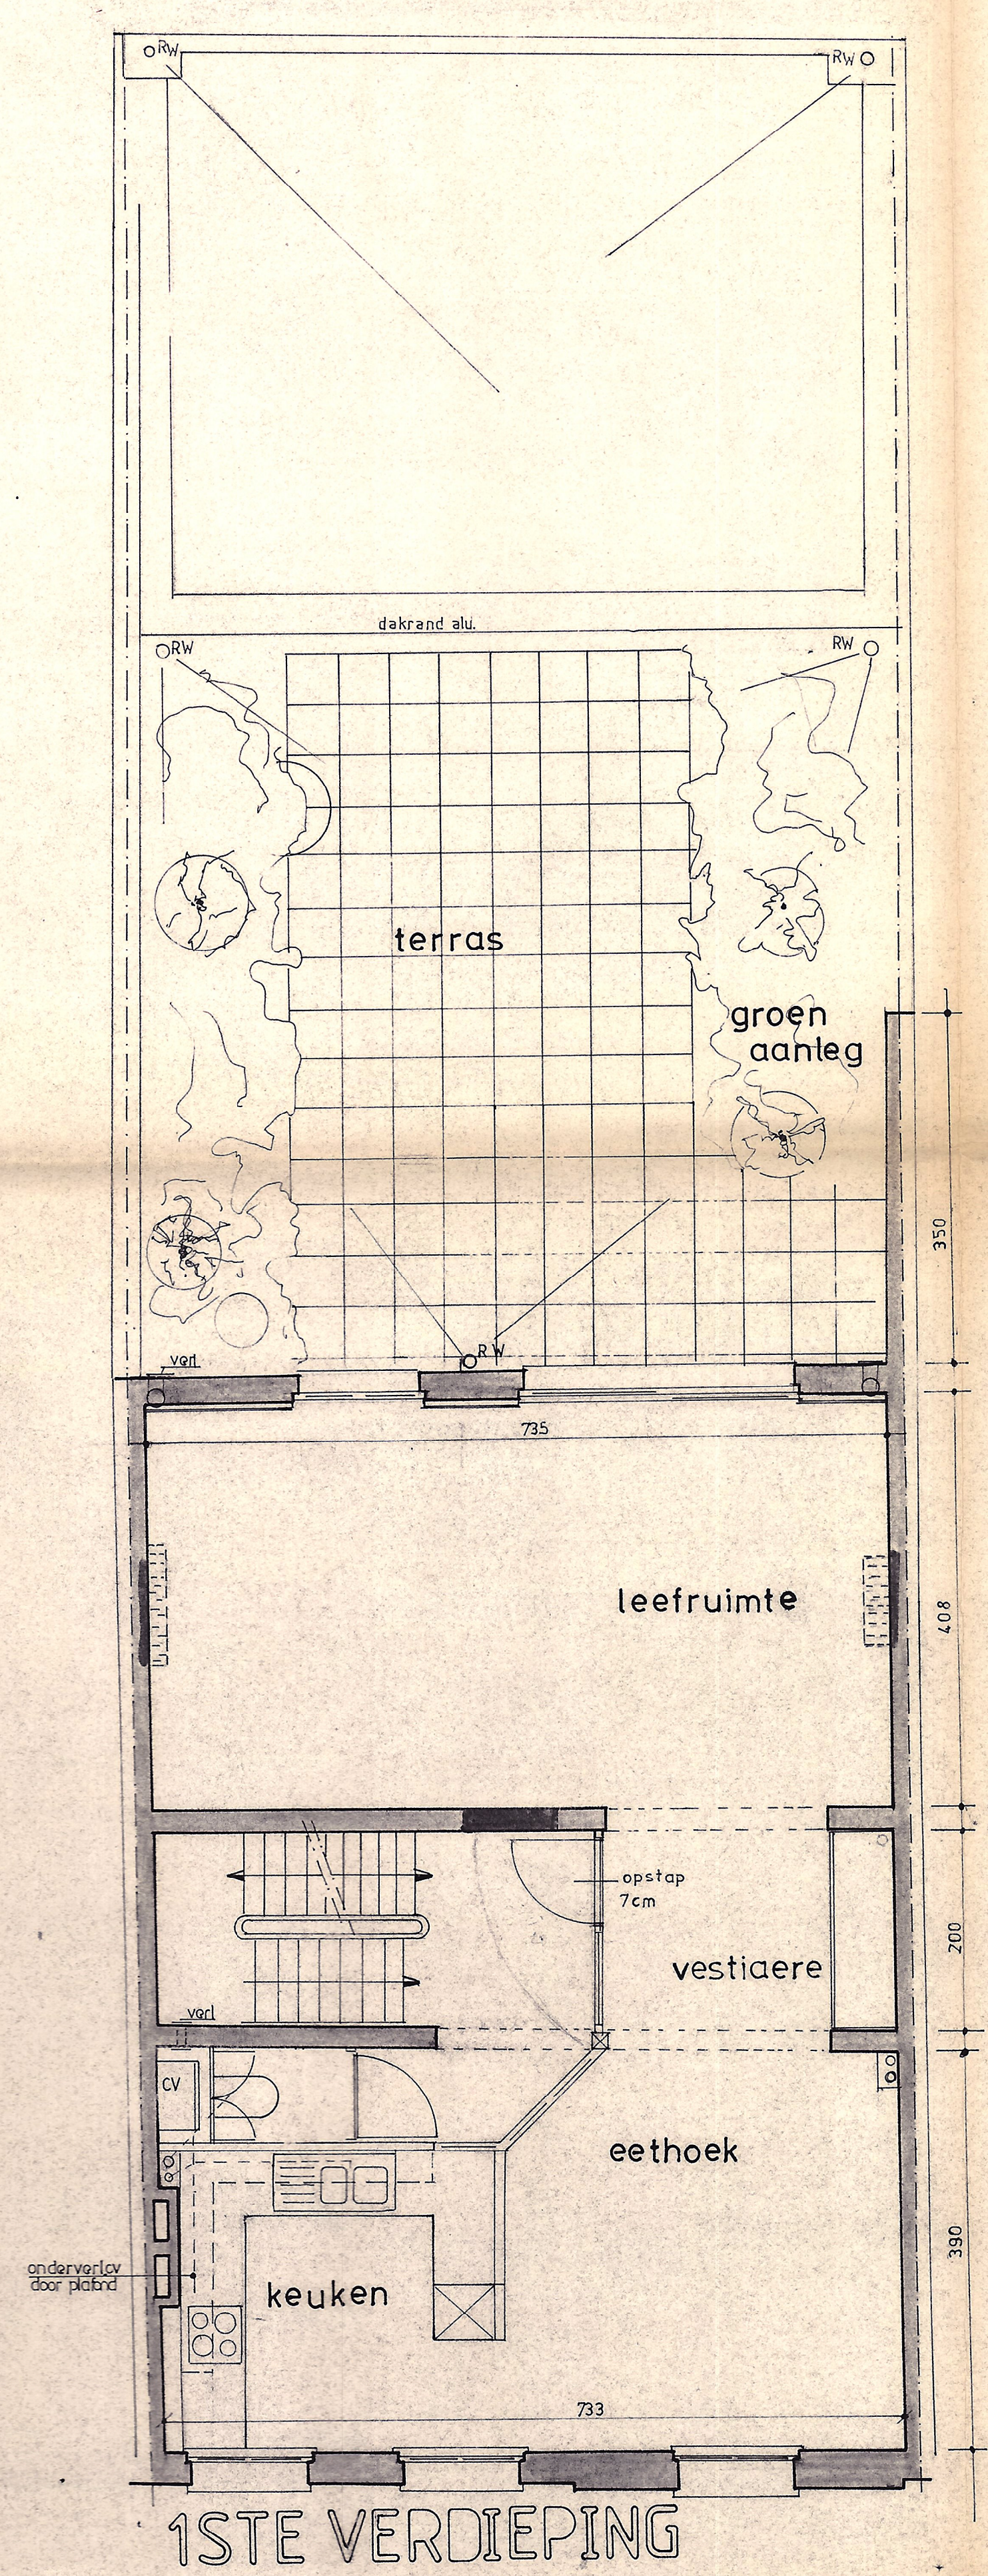
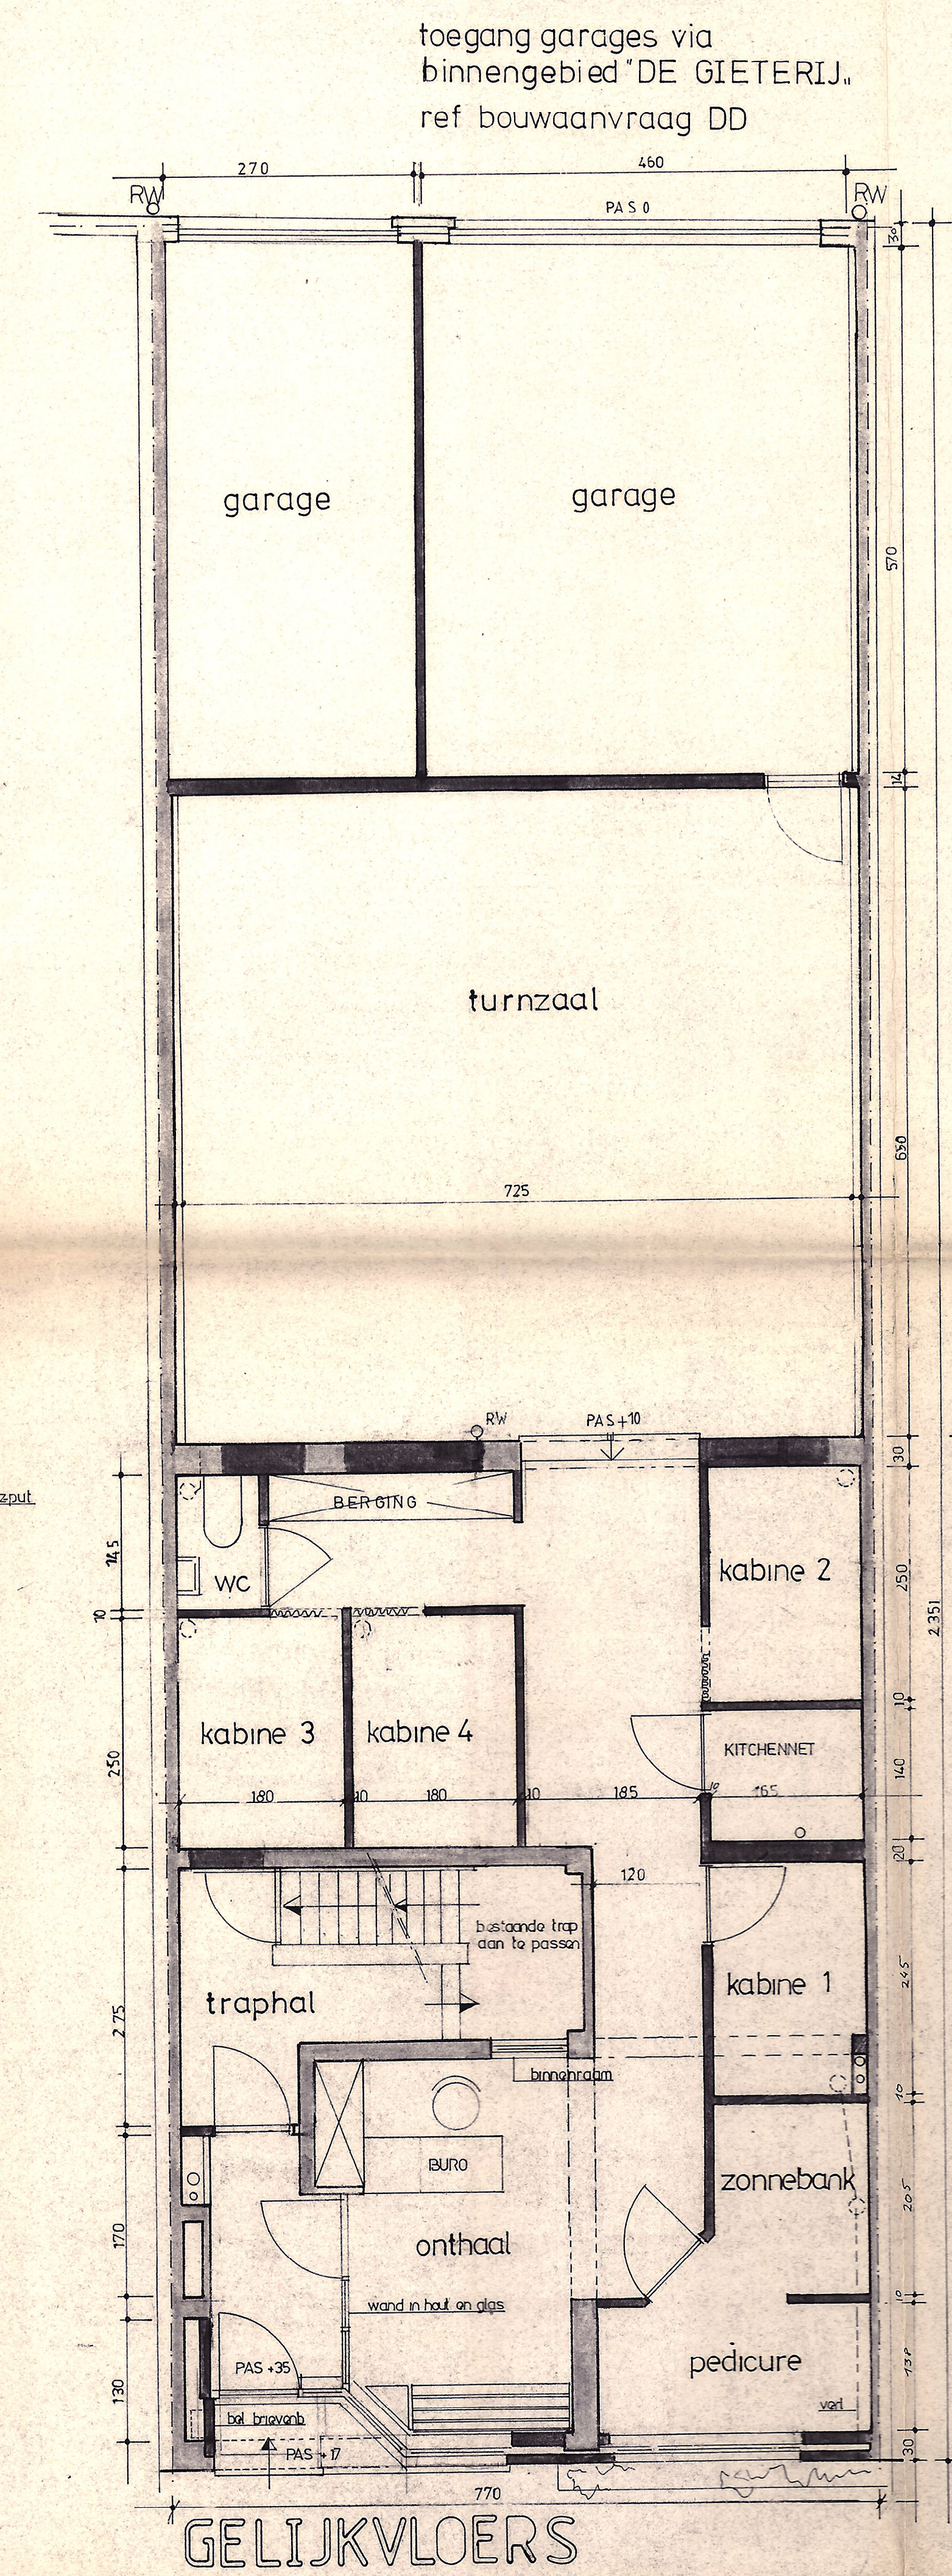


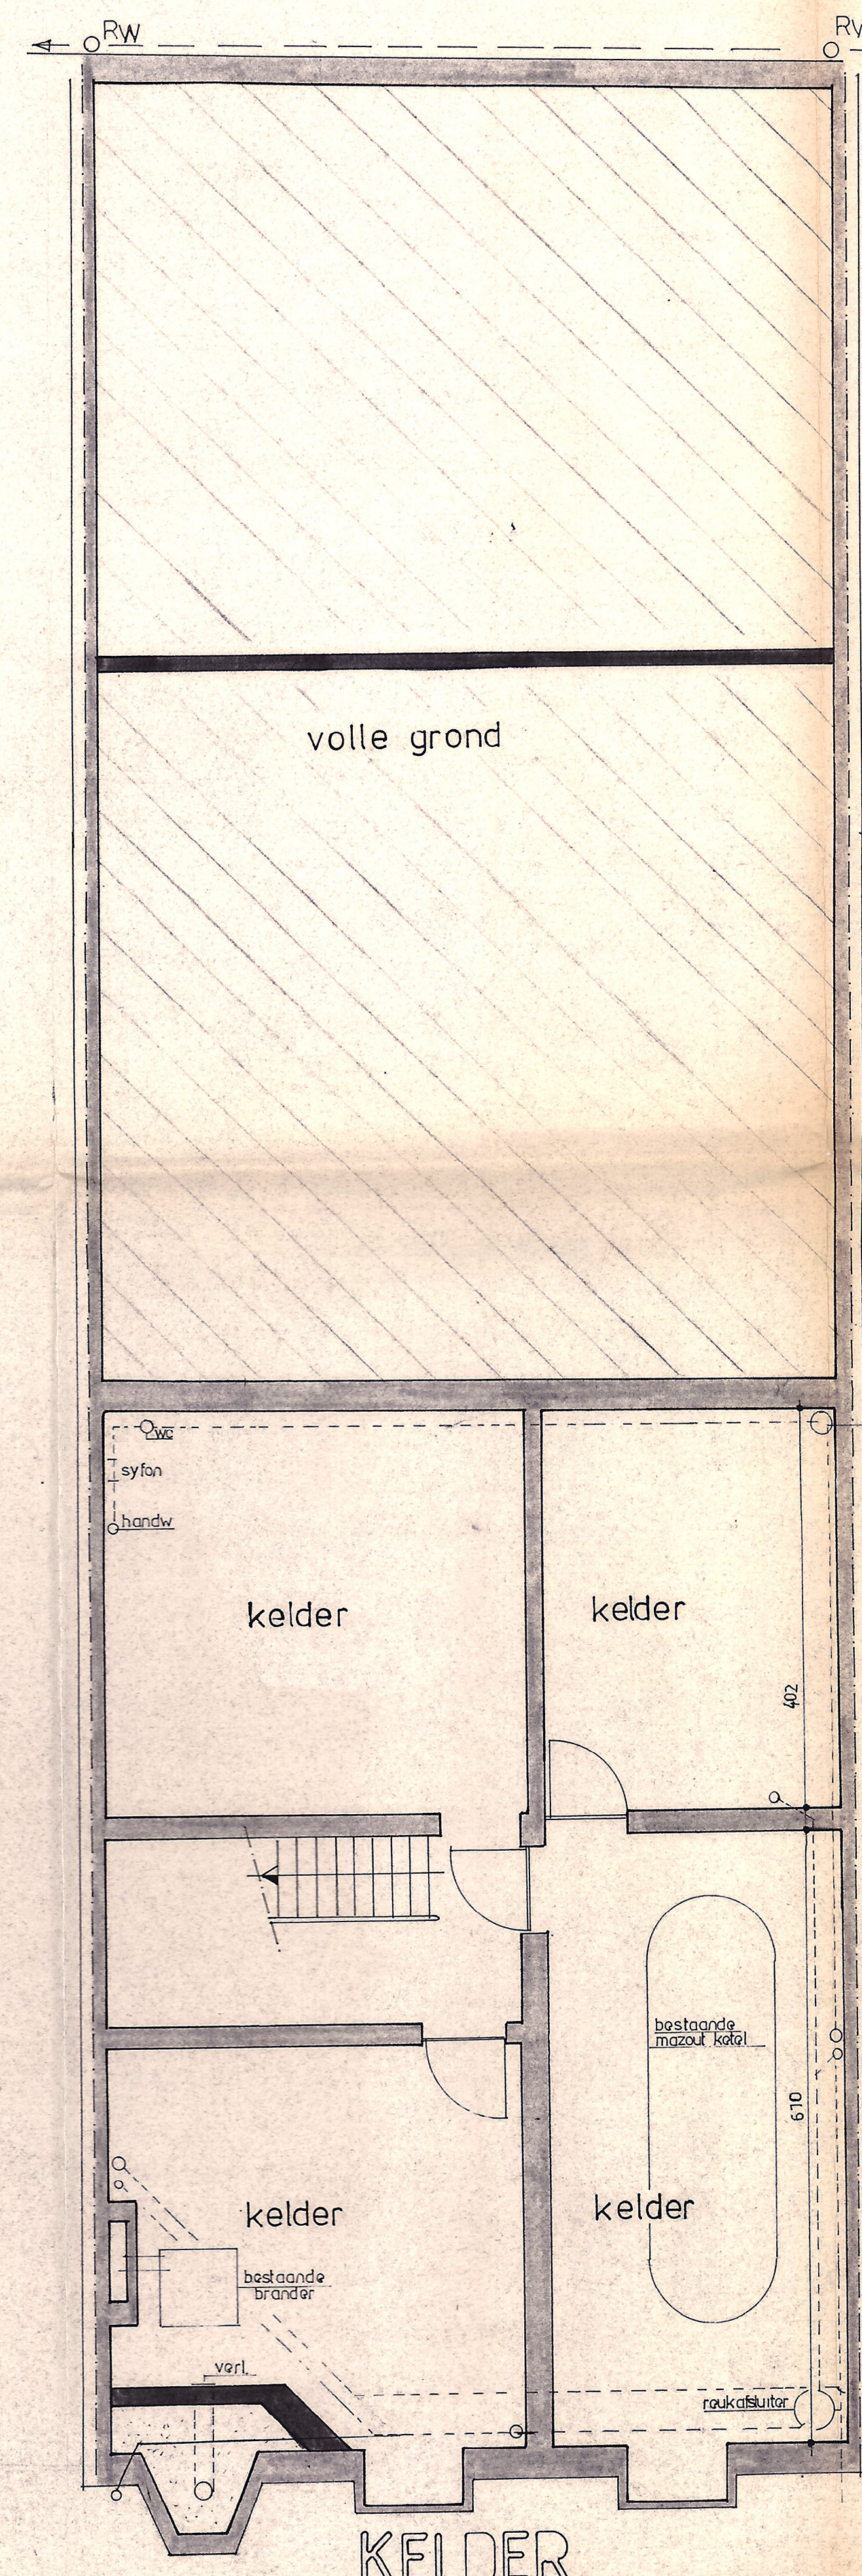

provincie	ANTWERPEN		
gemeente	MECHELEN		
VERBOUWING KINESIST PRAKTIJK MET WOONST			
perceel	opdrachtgever		
stationstraat 28 2800 Mechelen			
kadaster	sectie D nr. 90 m 3		
BOUWAANVRAAG vernieuwde toestand			
getekend	getekend	getekend	
opdrachtgever	ontwerper	aannemer	
schaal	2 cm per m		datum 23/09/1990