



HET BOUWEN VAN EEN EENGEZINSWONING		
bouwheer:	N.V. SF Construct Industrieterrein 1/25A 3290 Diest	 STYLISH FAMILY HOMES
perceel:	27-03-2025	
NIJVELSEBAAN 31 (Lot 1) - KORBEEK-DIJLE 3060		

27-03-2025

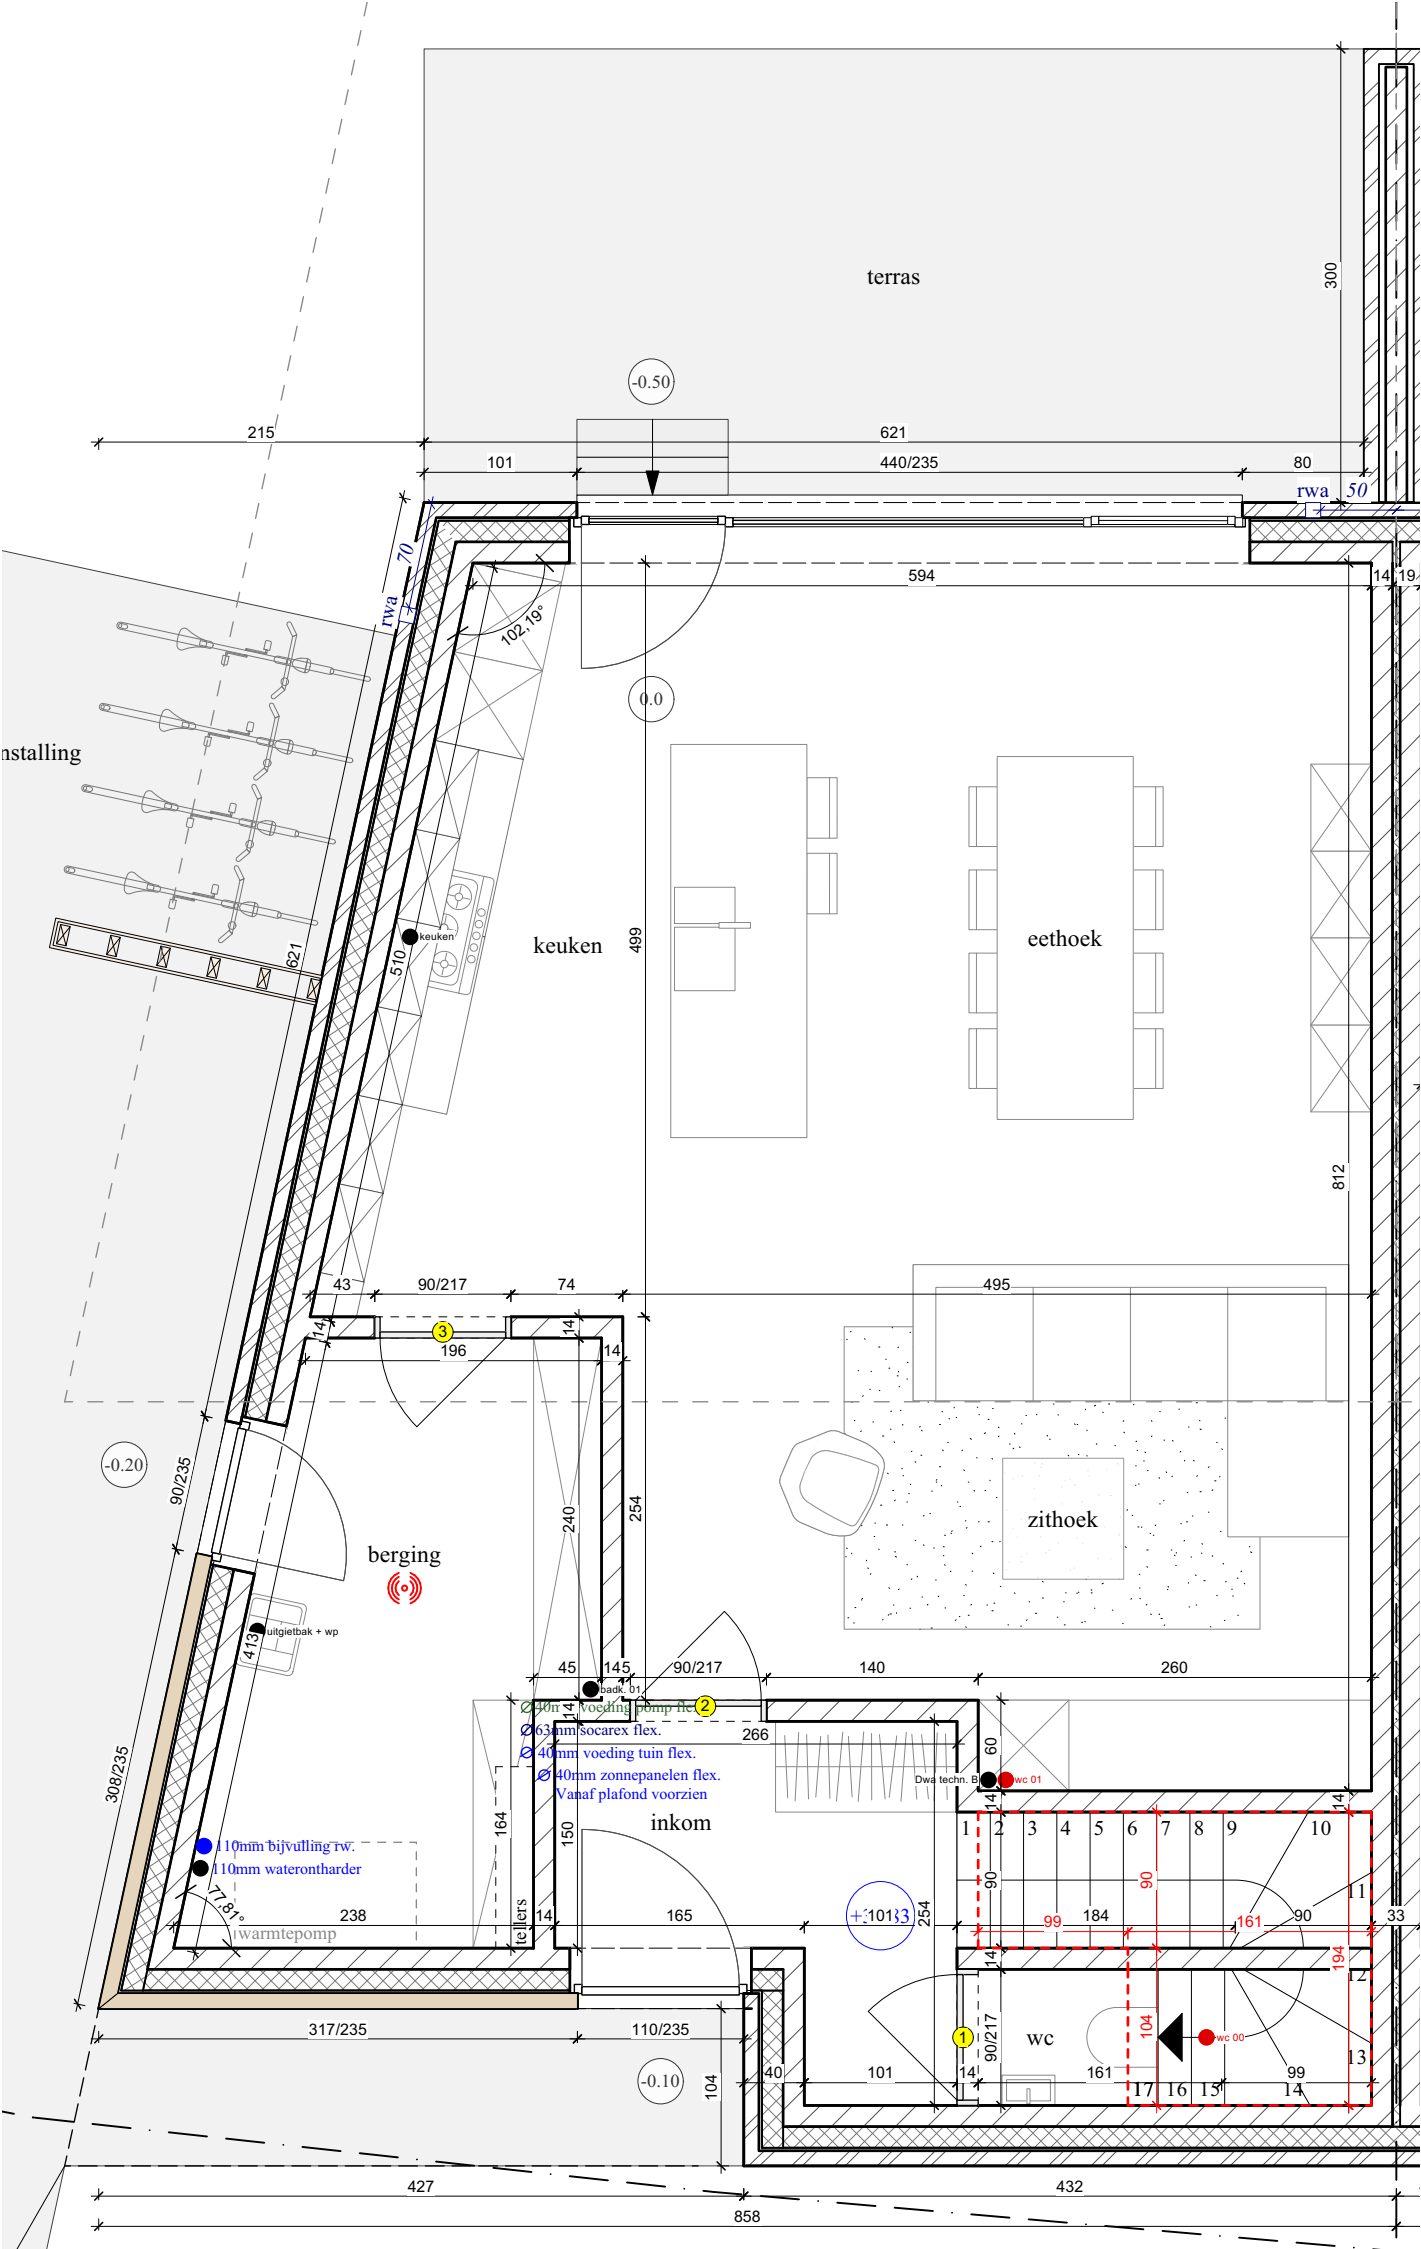

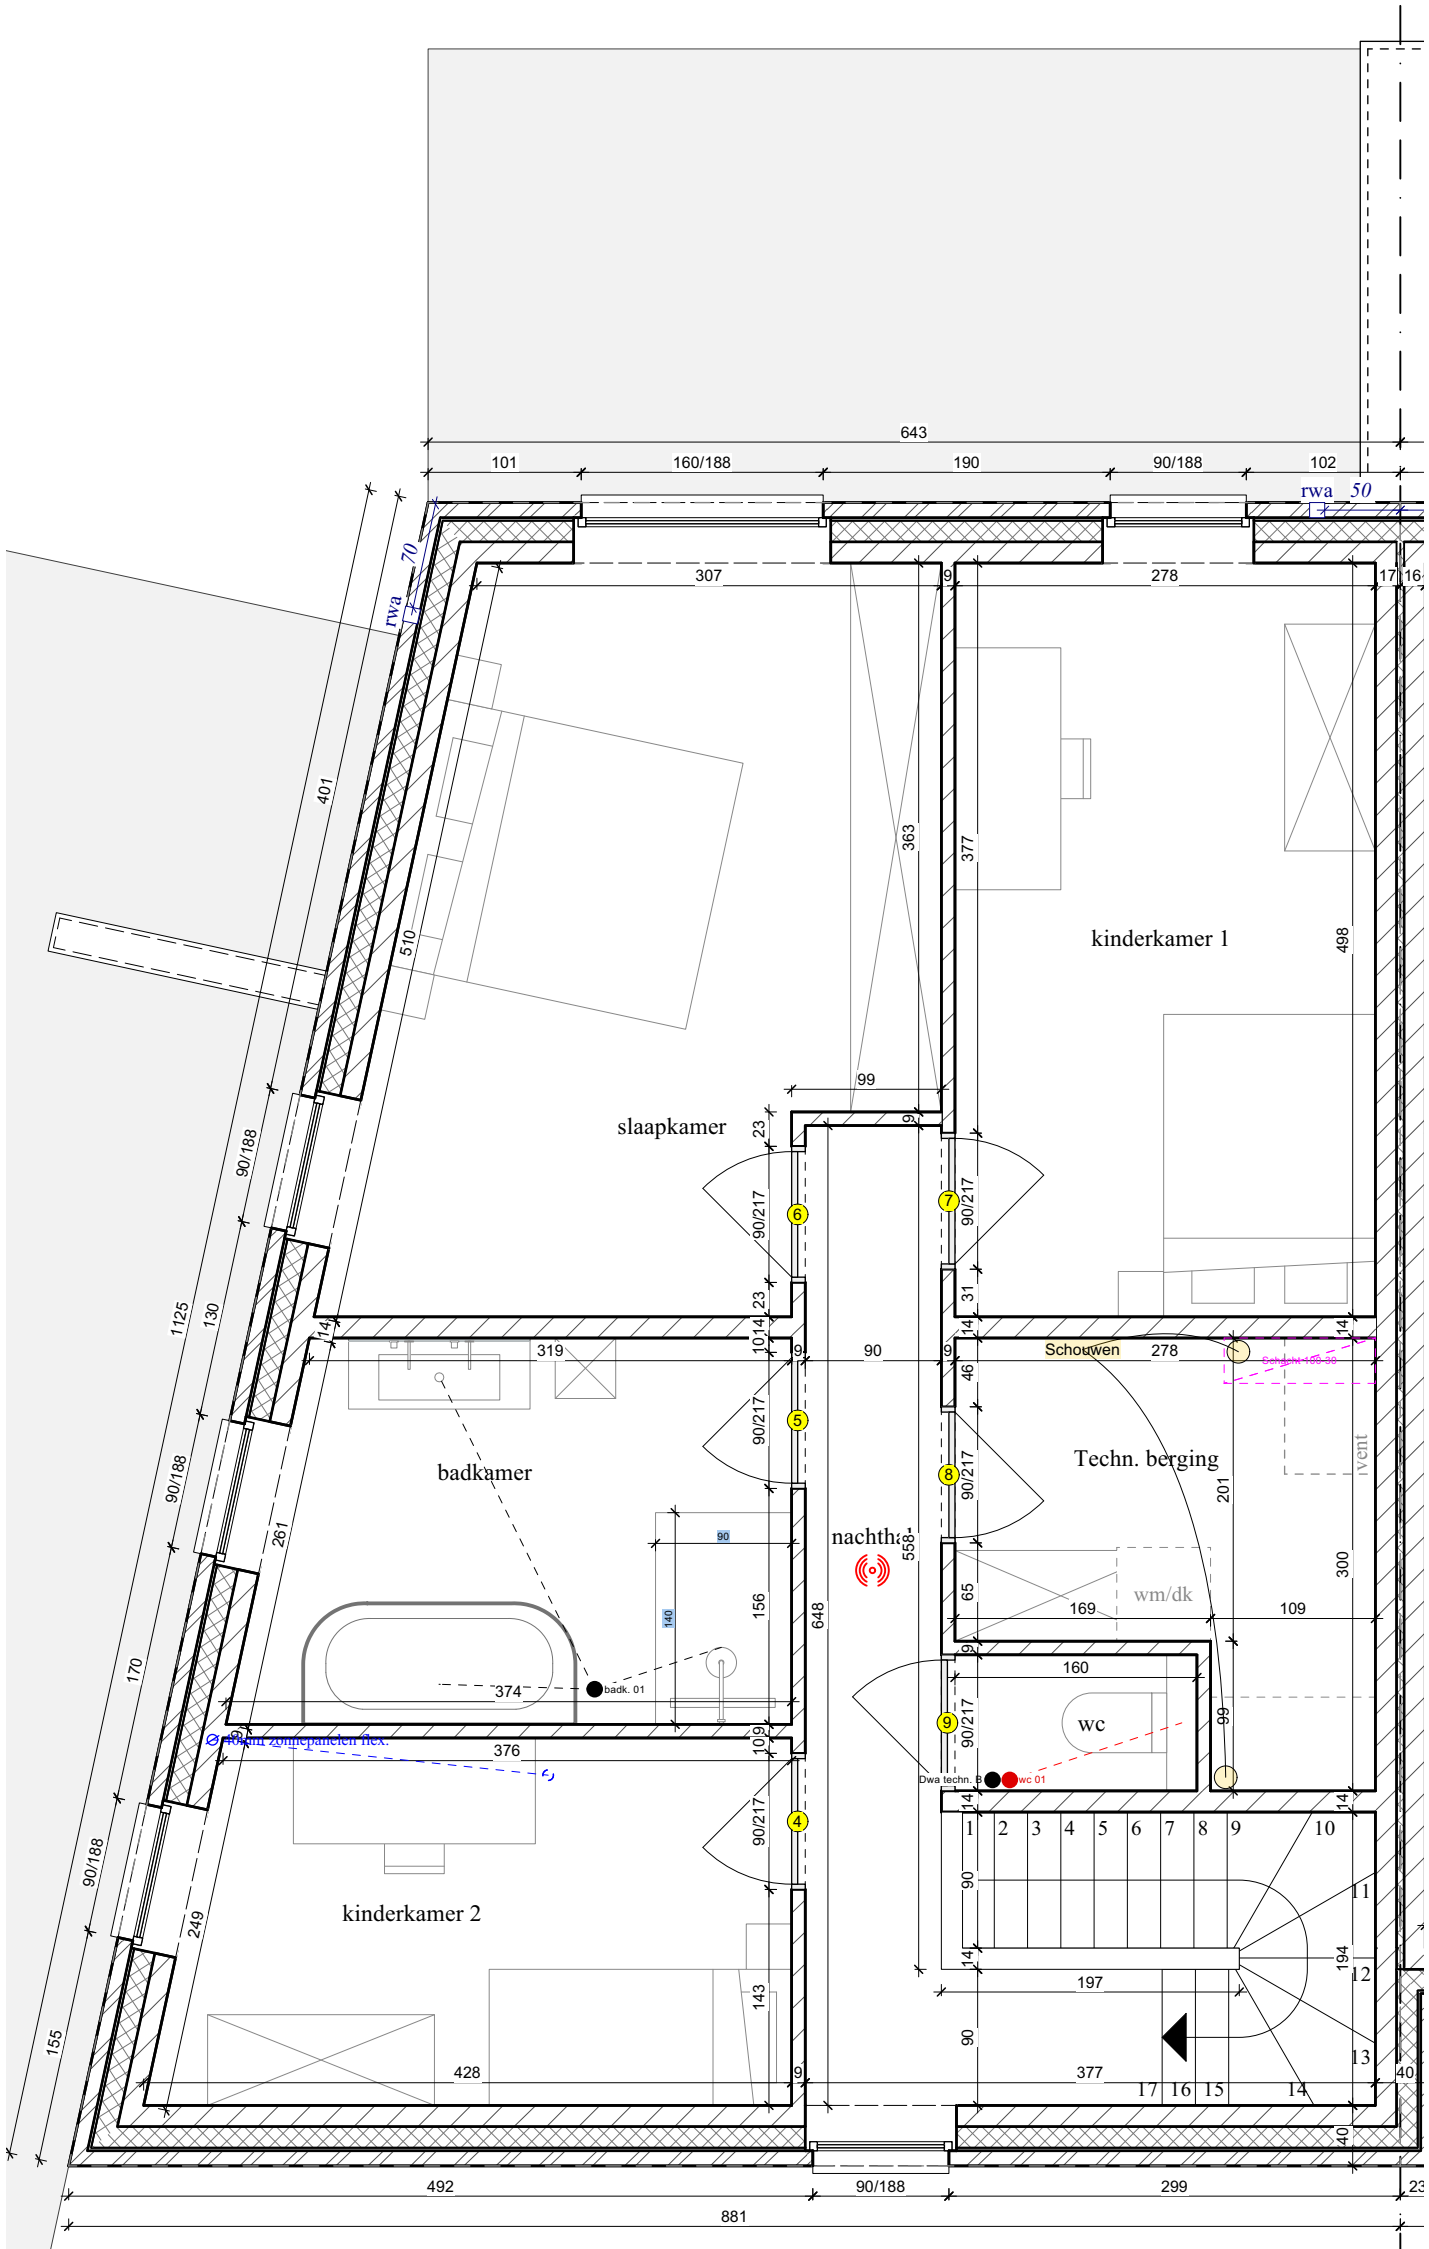


STYLISH
FAMILY HOMES

NIJVELSEBAAN 31 (Lot 1) - KORBEEK-DIJLE 3060

Verdieping

datum 27-03-2025
schaal 1/50

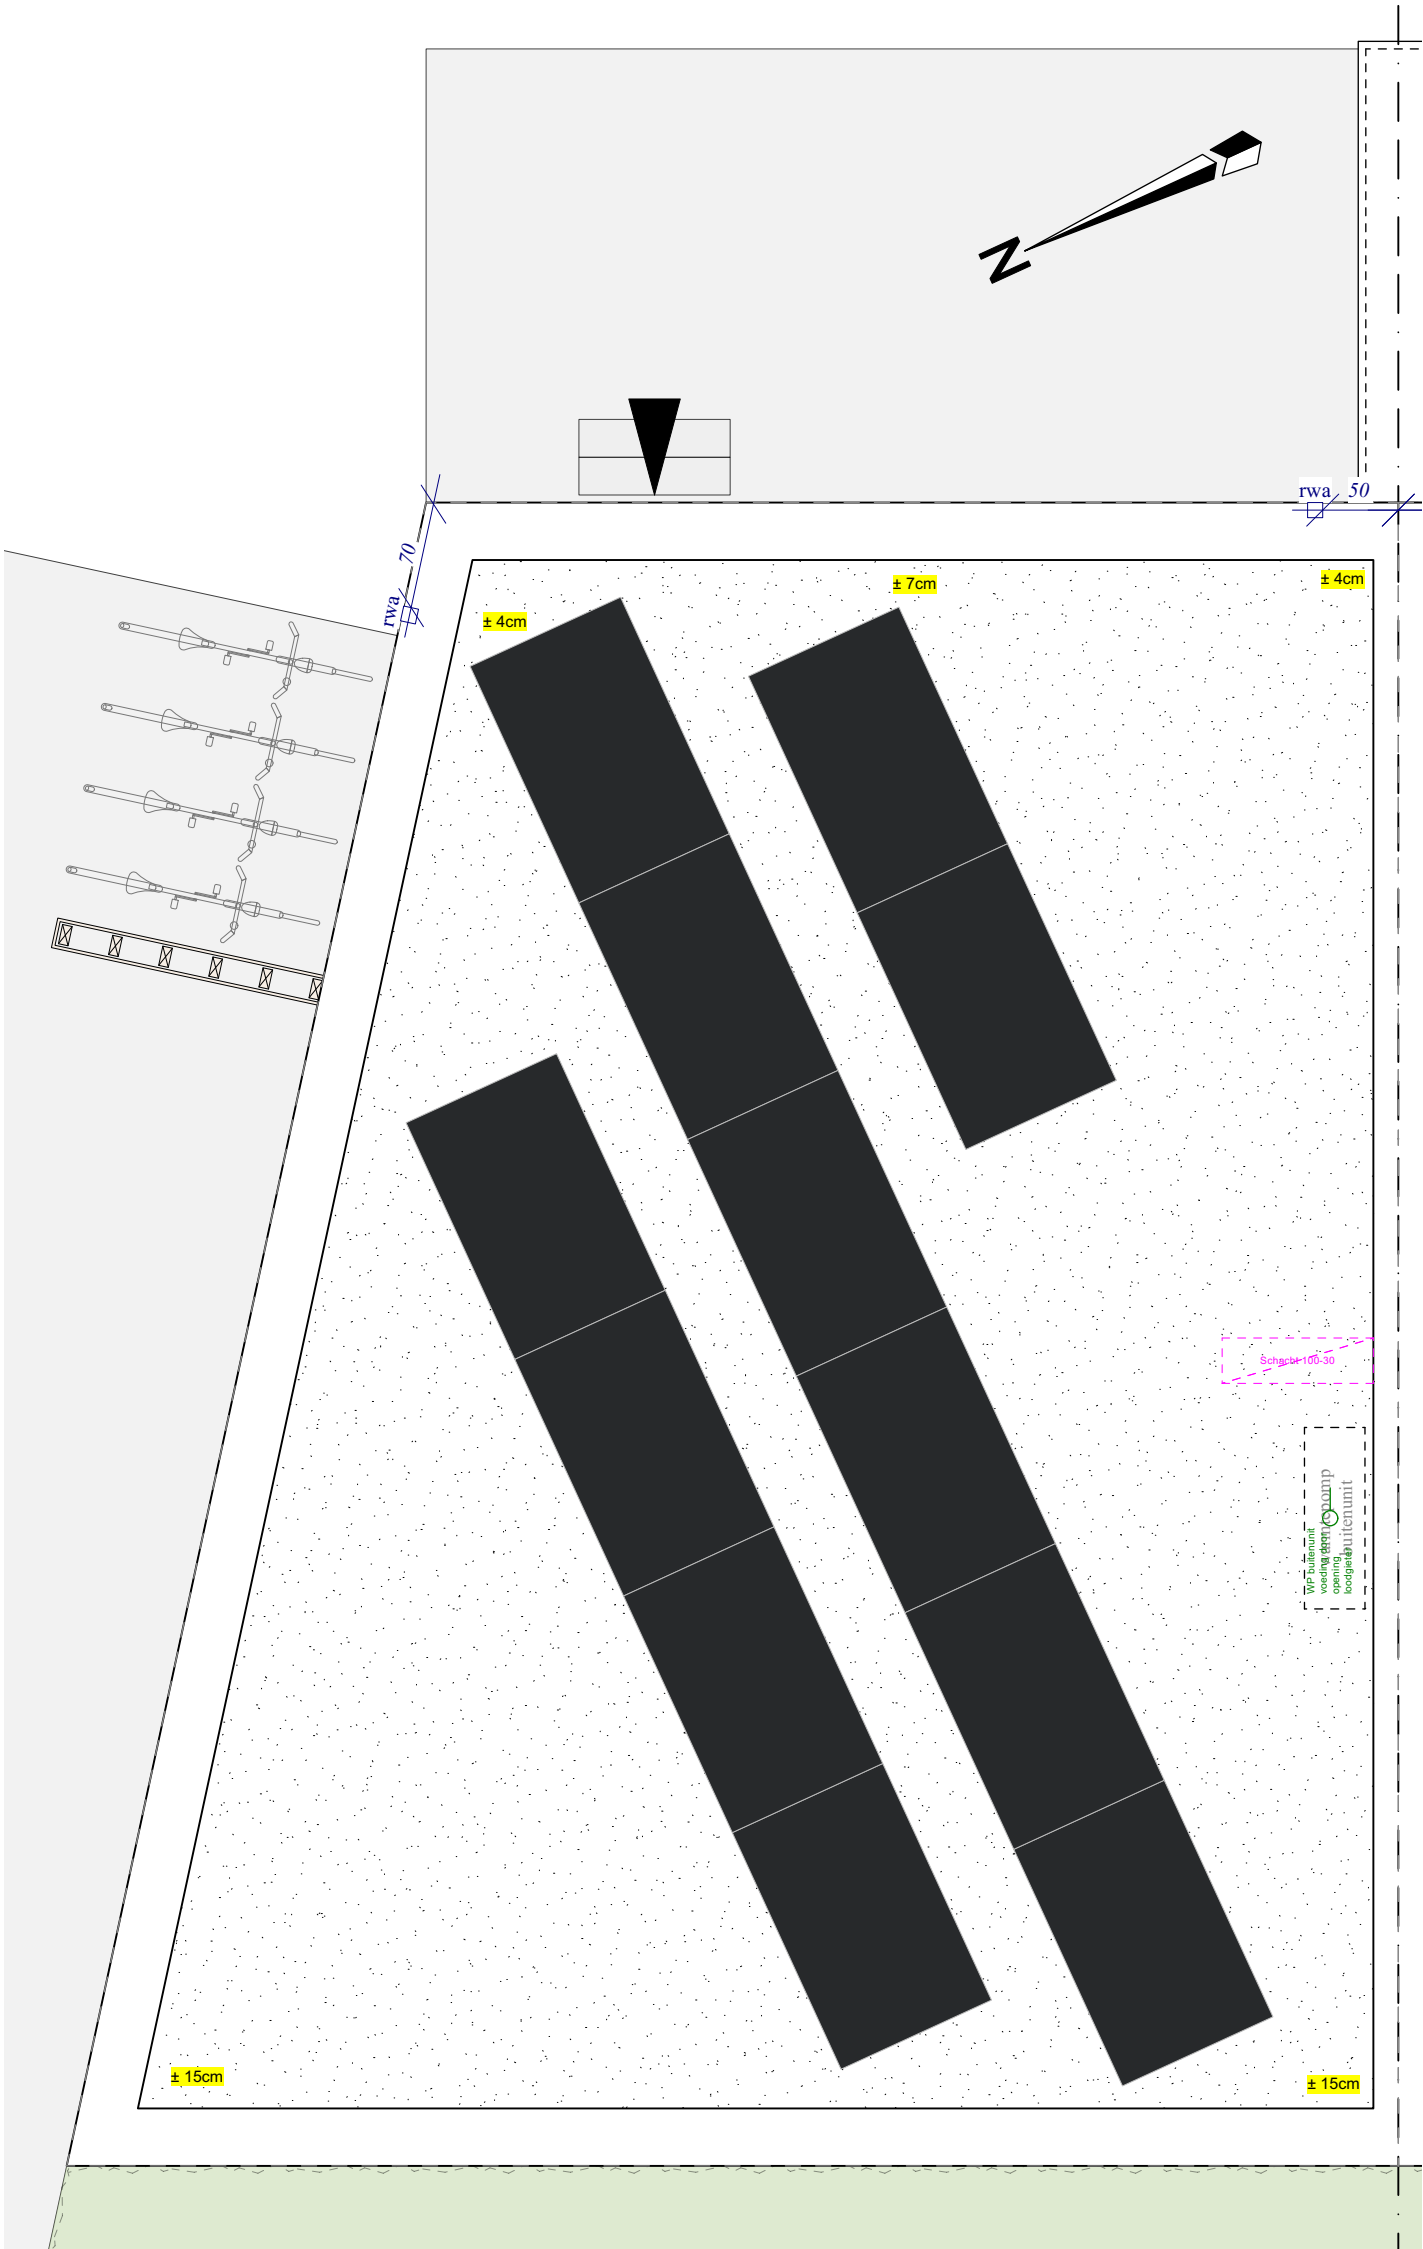





PERCEELSGRENS



STYLISH
FAMILY HOMES

NIJVELSEBAAN 31 (Lot 1) - KORBEEK-DIJLE 3060

Achtergevel

datum 27-03-2025
schaal 1/50