



HET BOUWEN VAN EEN EENGEZINSWONING		
bouwheer:	N.V. SF Construct Industrieterrein 1/25A 3290 Diest	 SF CONSTRUCT STYLISH FAMILY HOMES
perceel:	27-03-2025	
NIJVELSEBAAN 41 (Lot 6) - KORBEEK-DIJLE 3060		

27-03-2025

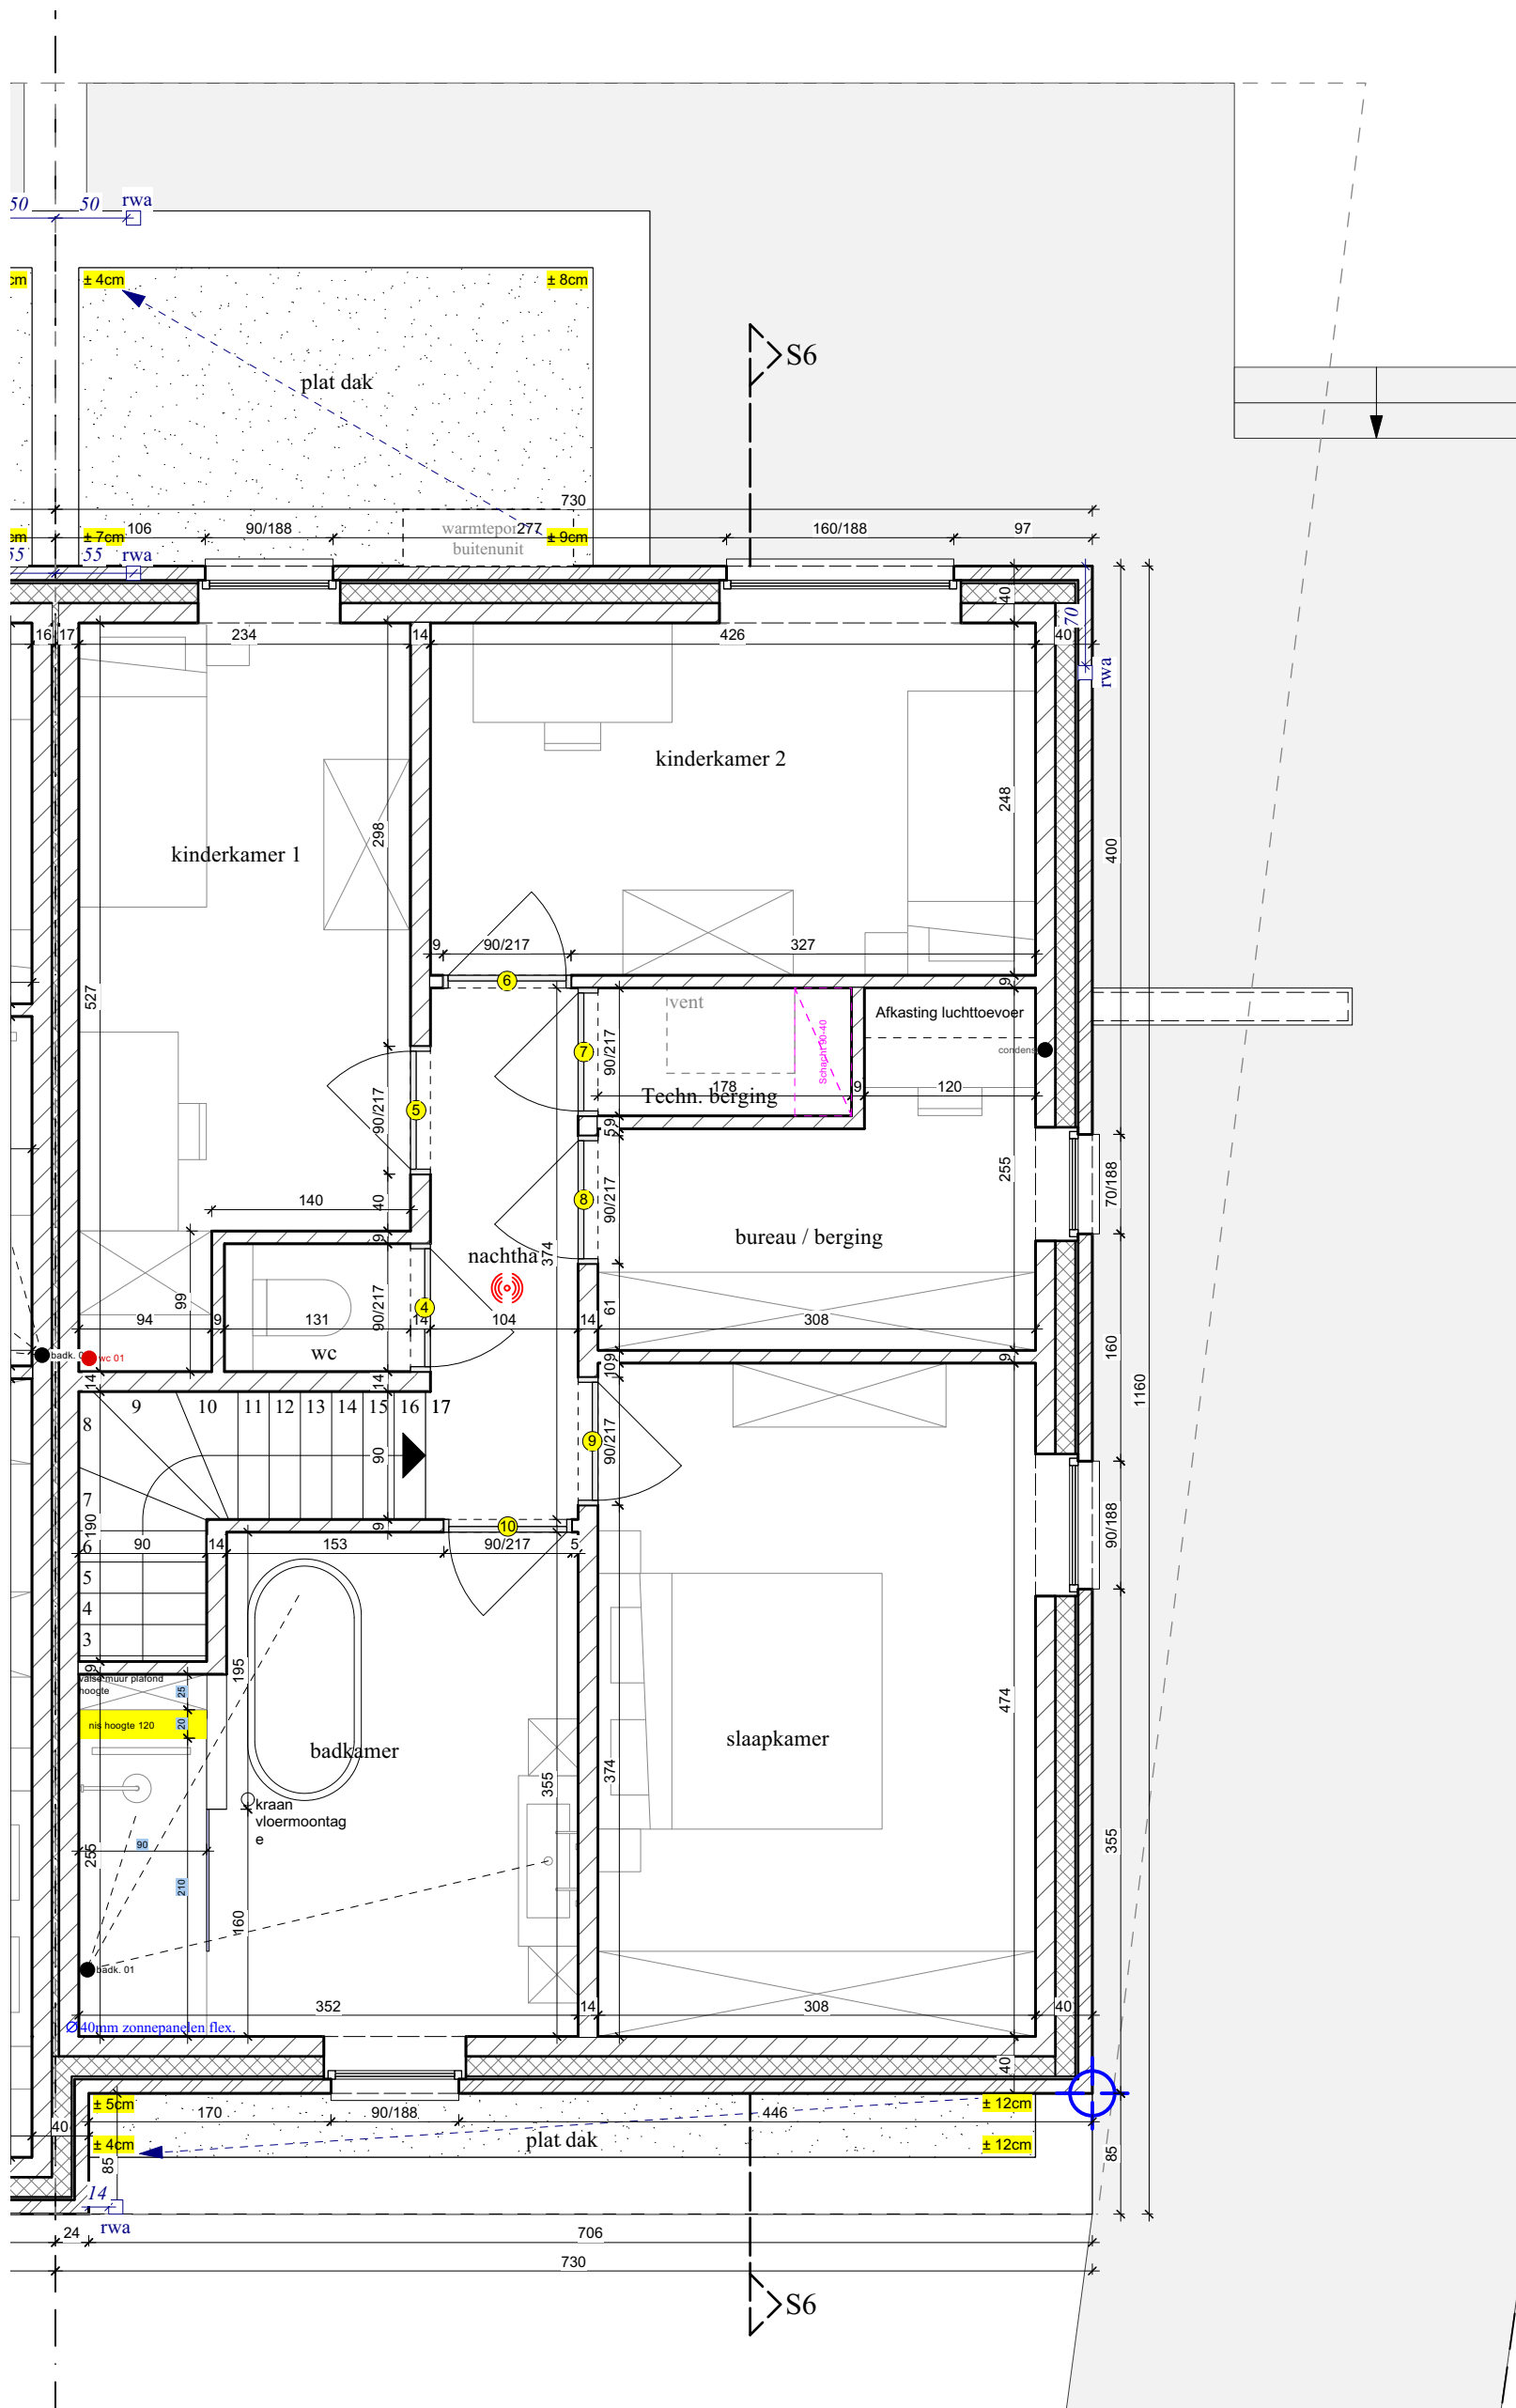

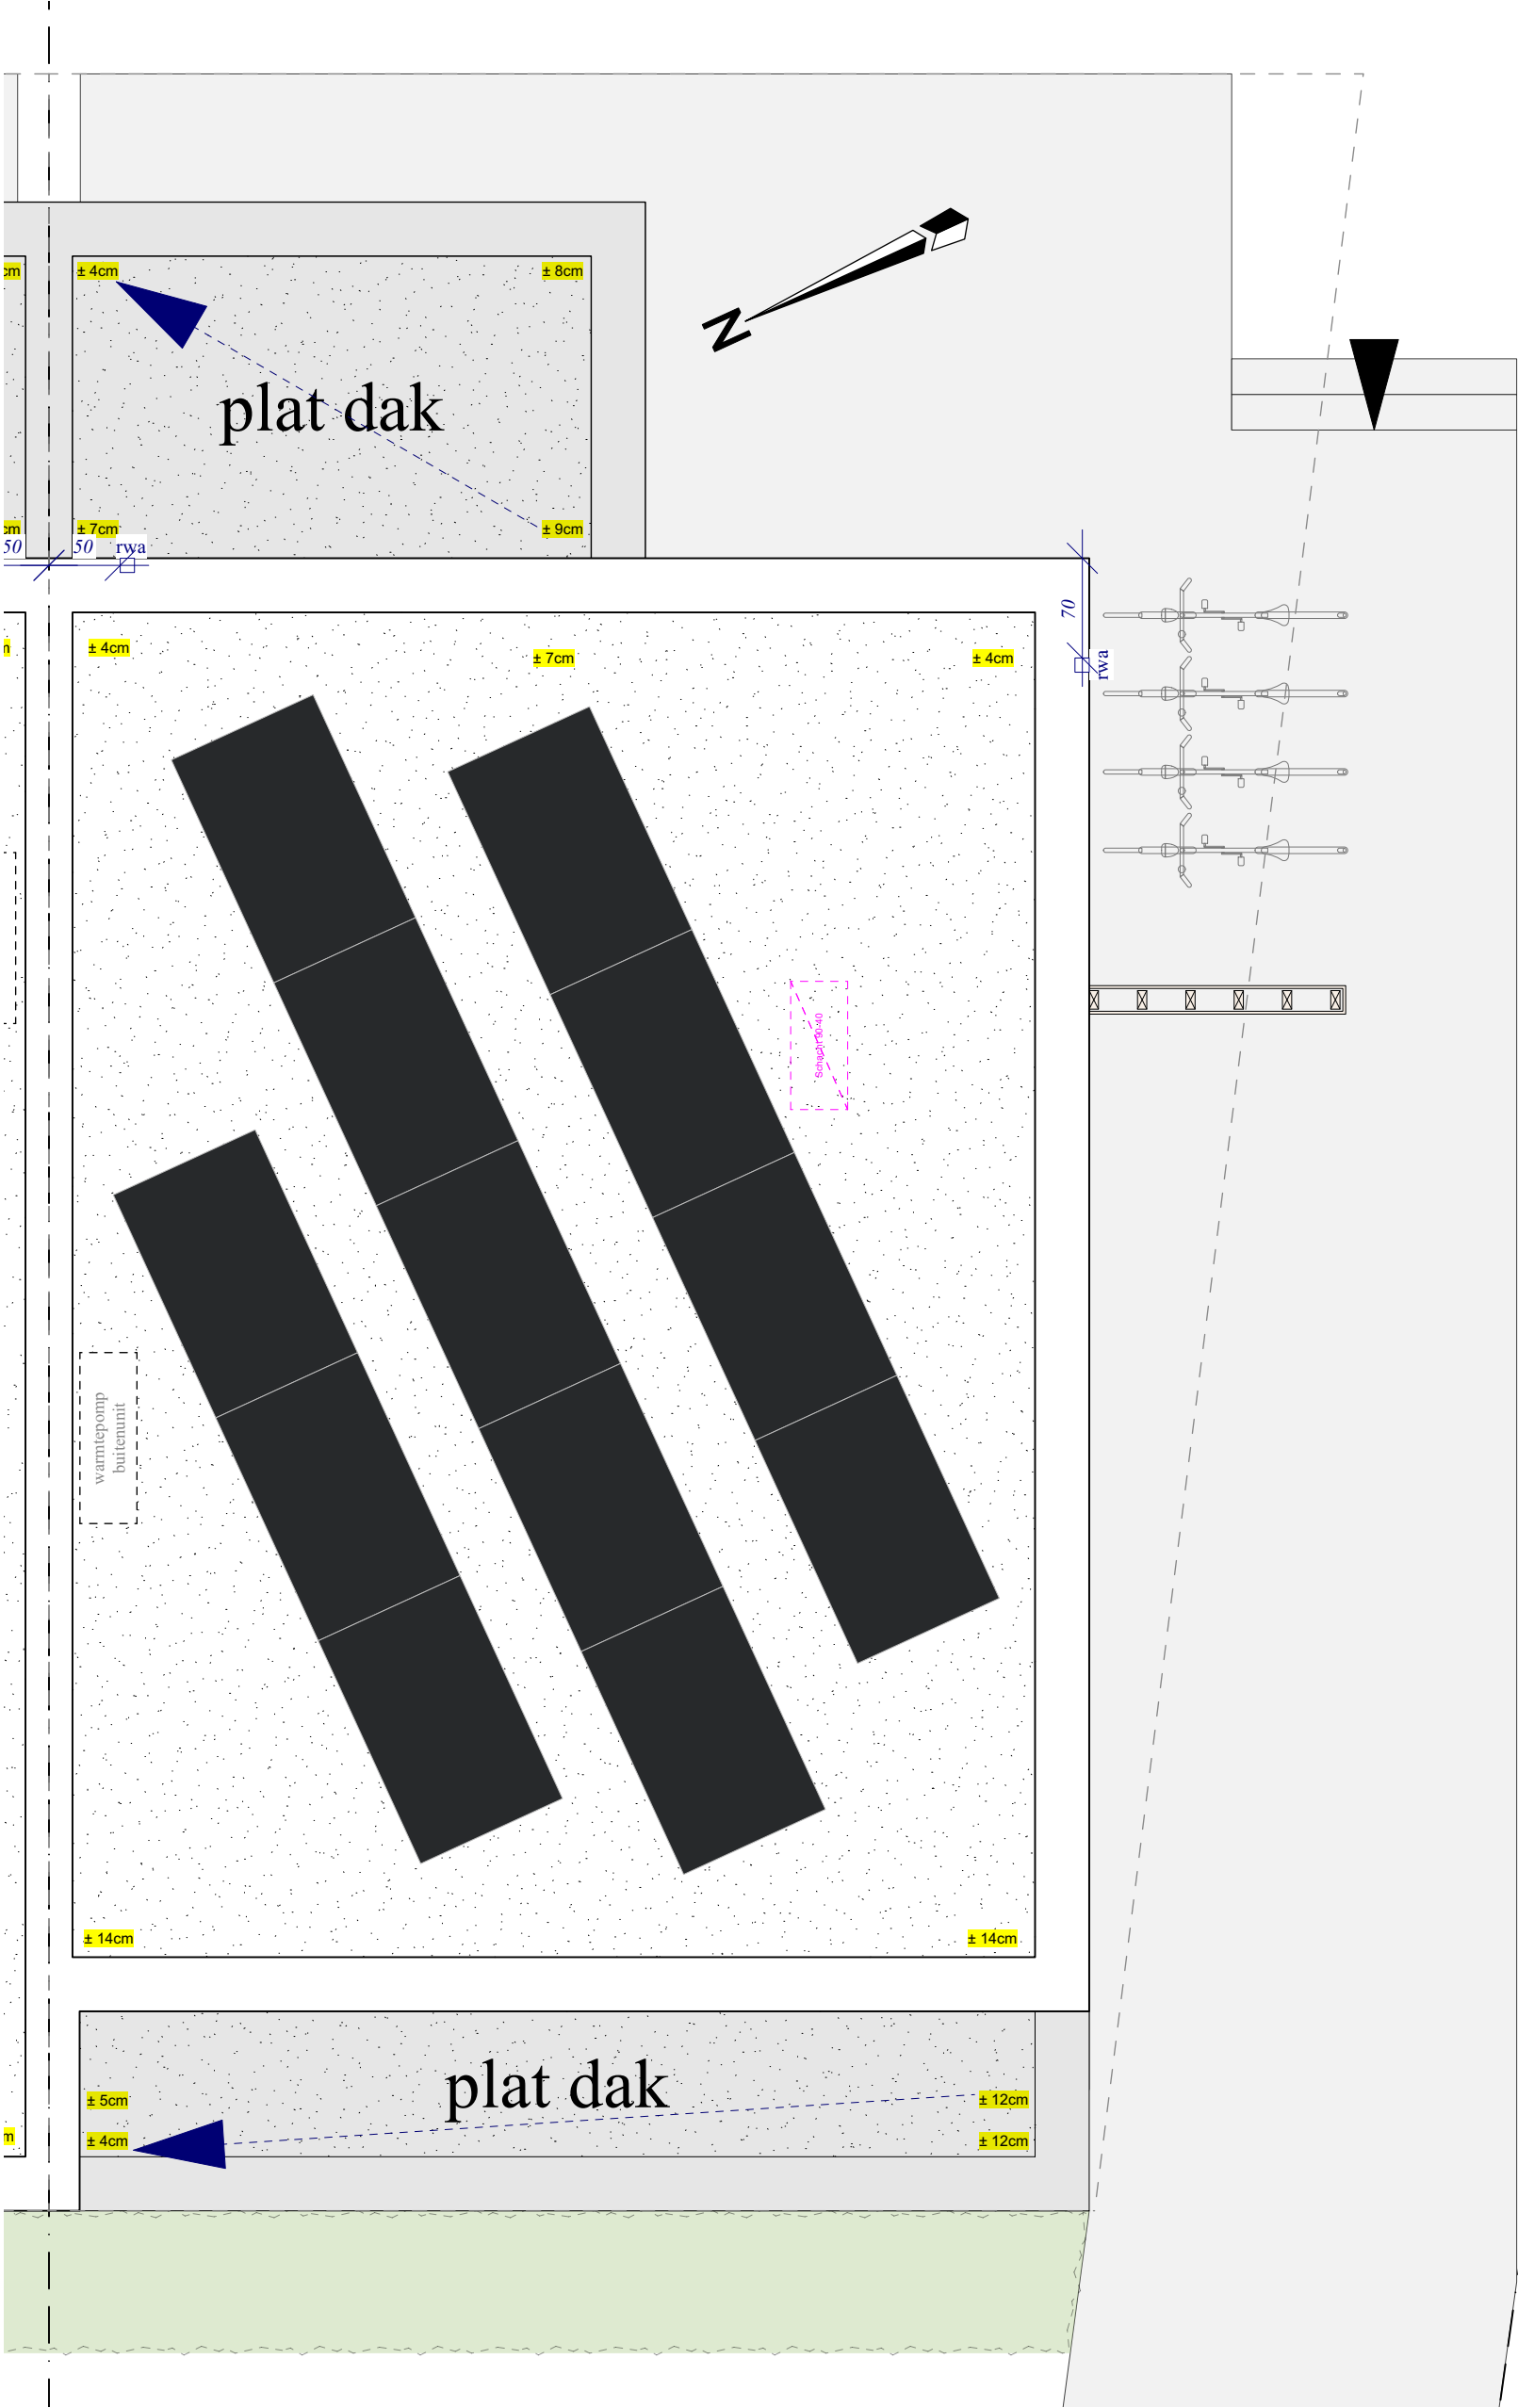



STYLISH
FAMILY HOMES

NIJVELSEBAAN 41 (Lot 6) - KORBEK-DIJLE 3060

Voorgevel

datum 27-03-2025
schaal 1/50

