


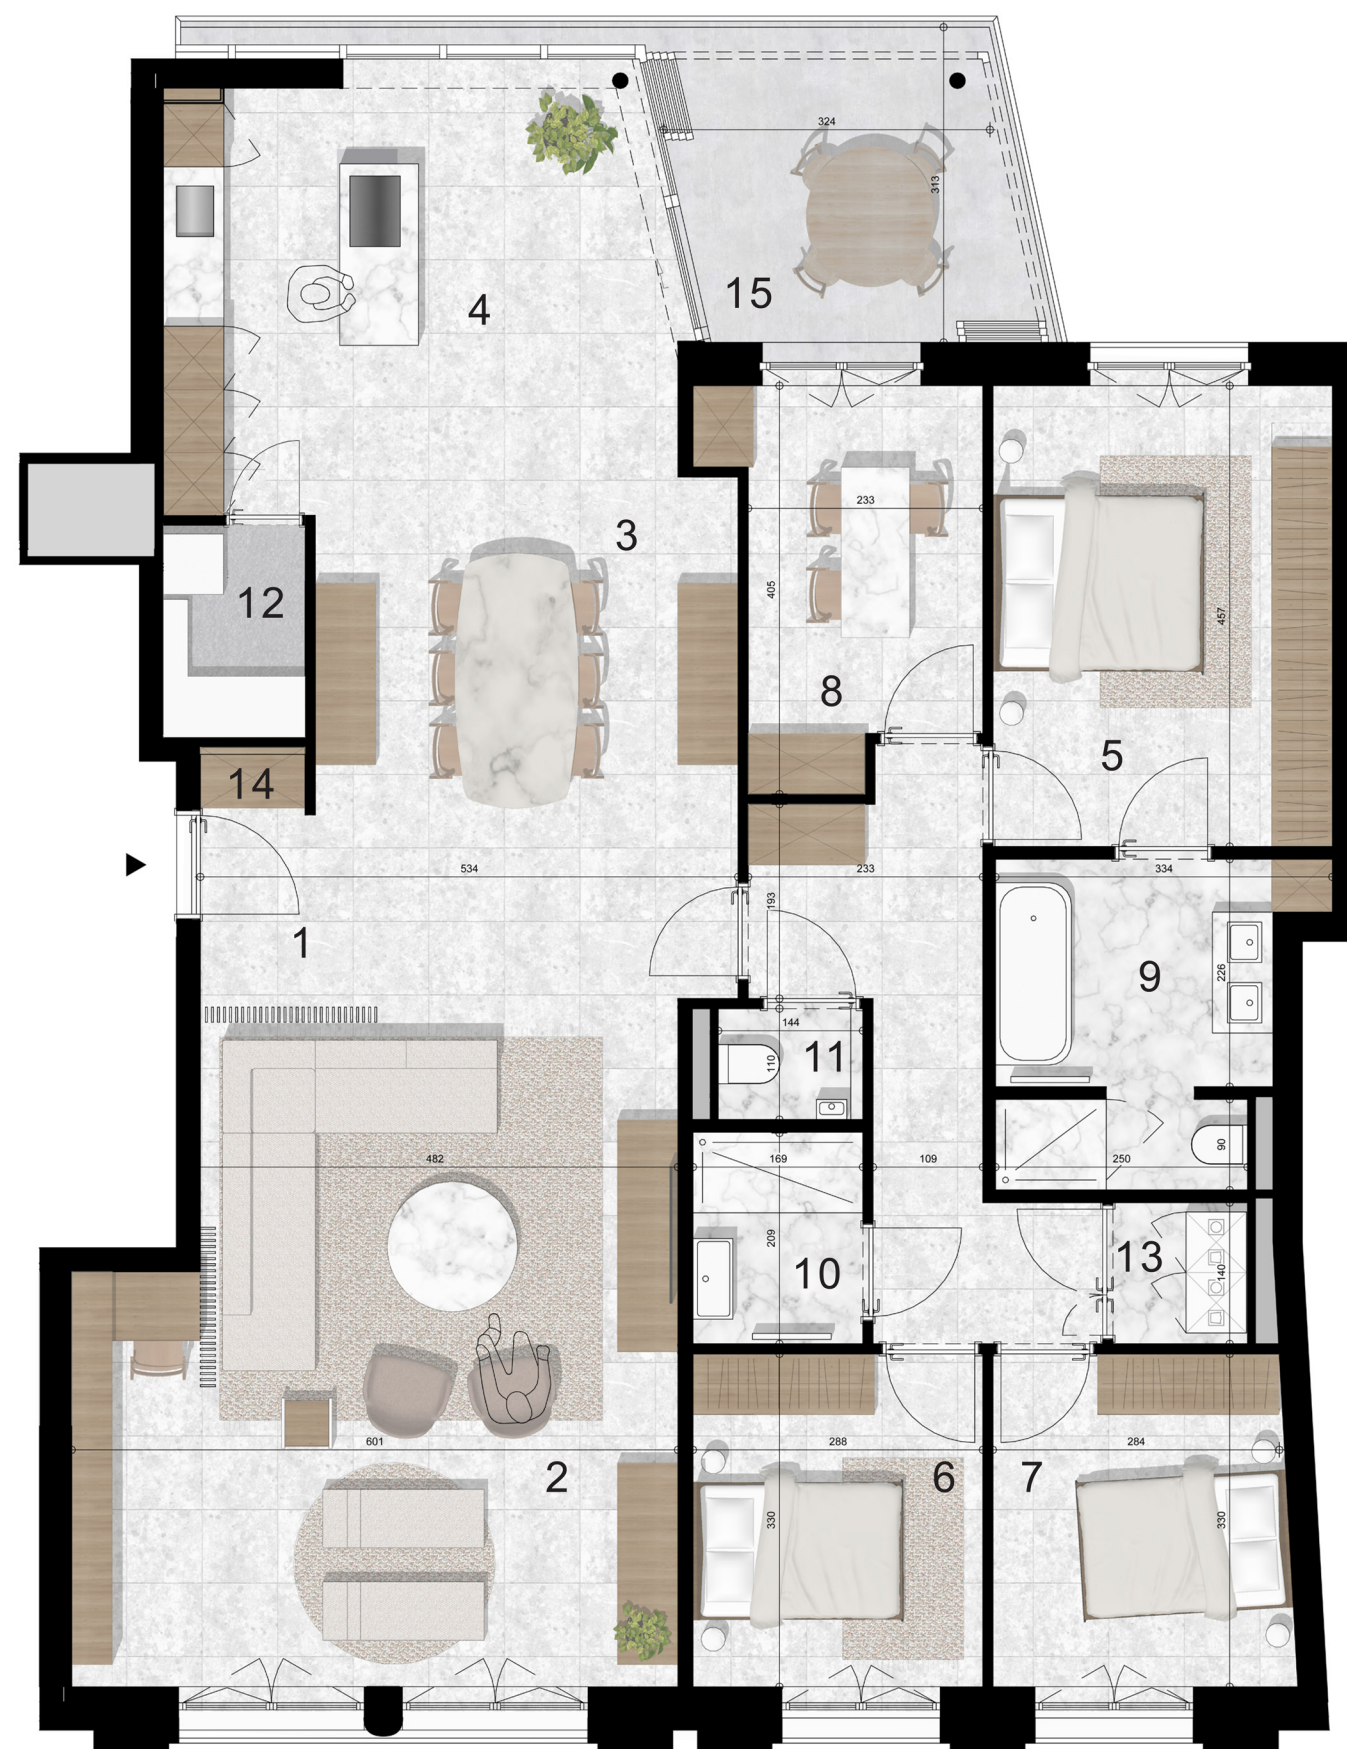

- | | | | |
|----|--------------|-----|--------------------|
| 1) | INKOM | 8) | BUREAUWUIMTE |
| 2) | WOONKAMER | 9) | BADKAMER 1 |
| 3) | EETKAMER | 10) | BADKAMER 2 |
| 4) | KEUKEN | 11) | WC |
| 5) | SLAAPKAMER 1 | 12) | TECHNISCHE BERGING |
| 6) | SLAAPKAMER 2 | 13) | WASBERGING |
| 7) | SLAAPKAMER 3 | 14) | VESTIAIRE |
| | | 15) | WINTERTUIN |



Niet-contractueel document.
De aangeduide meubelen, keuken en sanitair zijn louter ter illustratie. De maten zijn bij benadering onder voorbehoud van uitvoeringsplannen.