

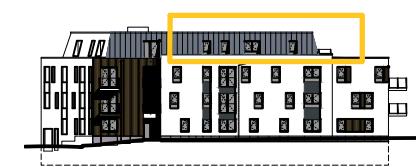


LEGENDE DES TECHNIQUES :

	Point d'attente appareil d'éclairage
	Luminaire étanche
	Interrupteur simple unipolaire
	Interrupteur bipolaire
	Interrupteur bipolaire à lampe témoin
	Interrupteur deux directions
	Prise simple avec terre avec protection
	Prise double avec terre avec protection
	Prise de courant étanche
	Tableau divisionnaire
	Parlophone
	Les appareils en appartements ont un bouton de commande d'ouverture pour la gâche de la porte d'entrée
	Gâche électrique
	Bouton-poussoir avec minuterie
	Sonnette
	Zone de faux-plafond

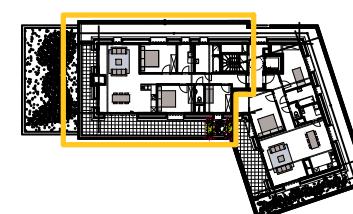

Résidence Camélia
Appartement A 3.1
Rue des Champs, 6 - 7500 Tournai
surface : 132 m²
terrasse : 33 m²

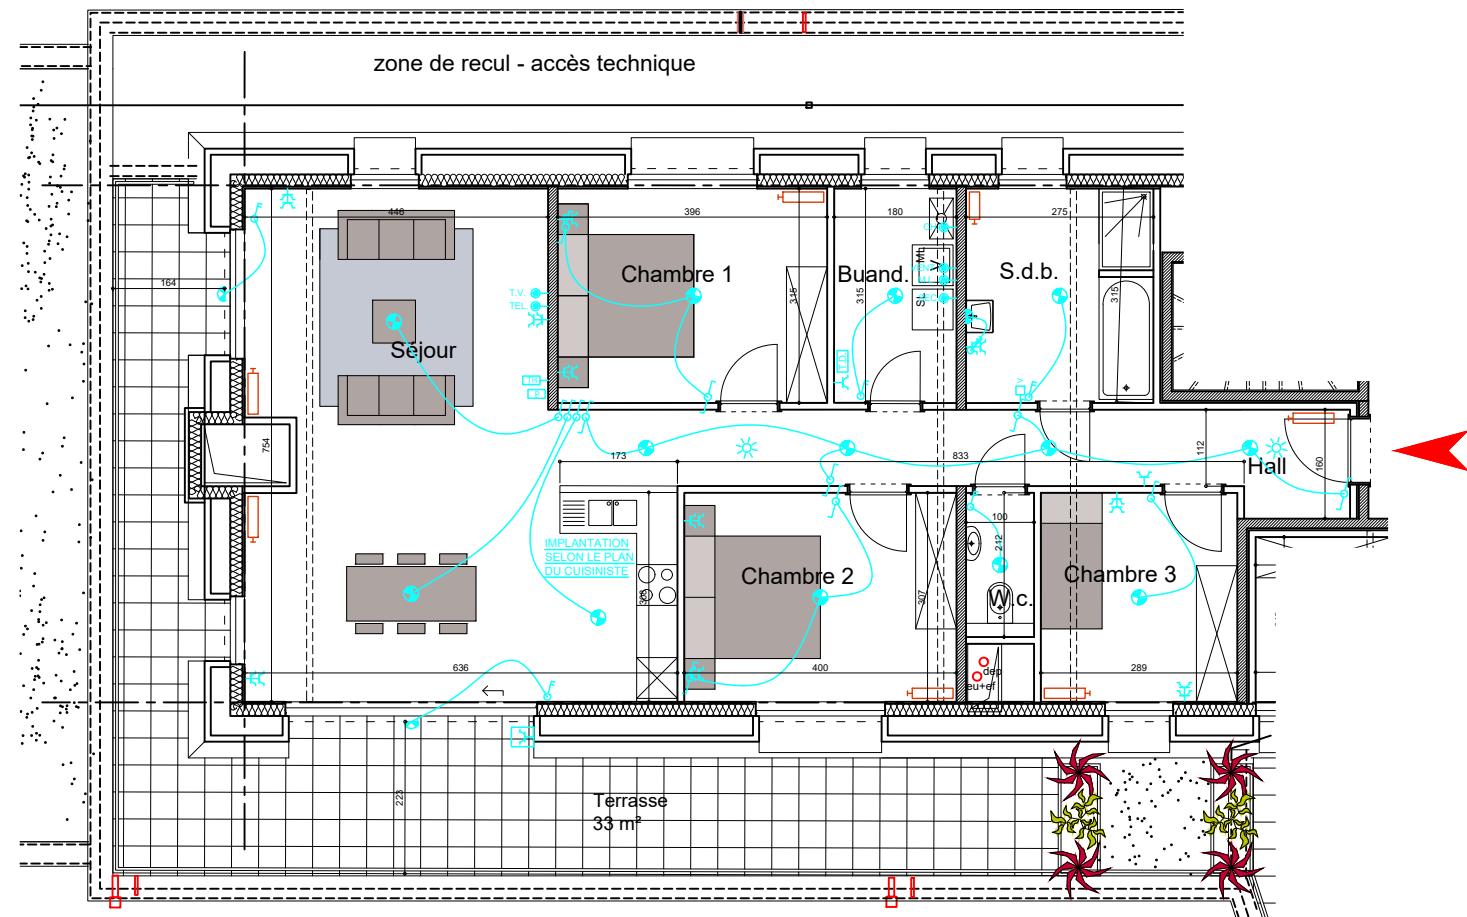