




Kersenpad

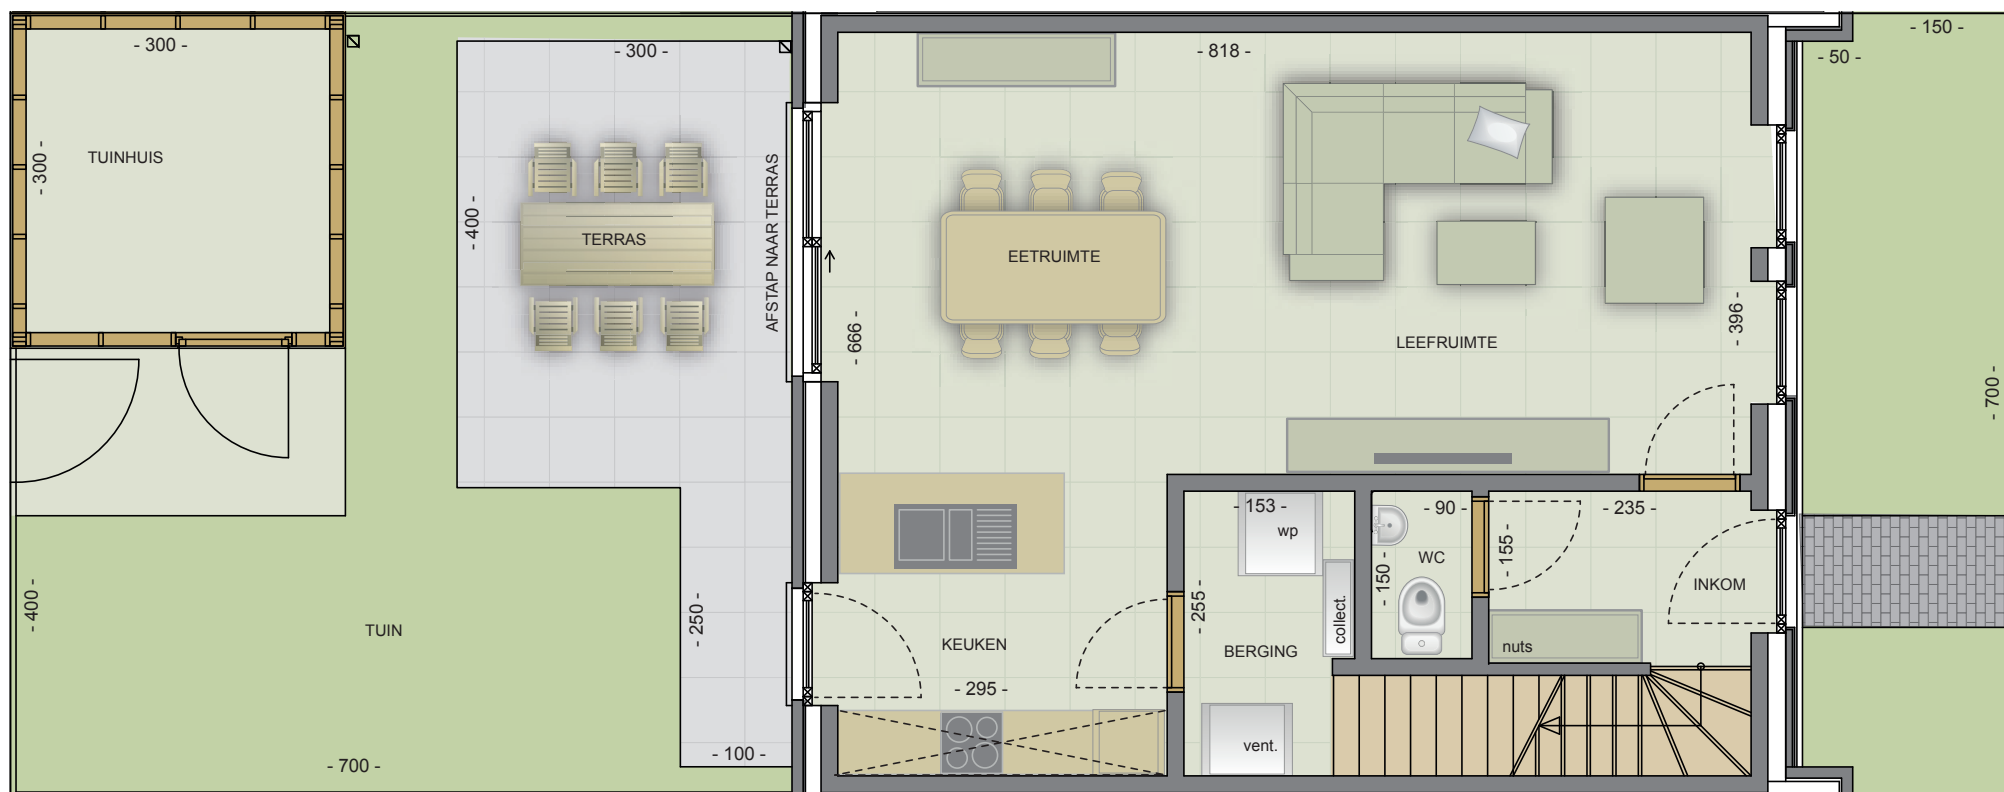

*Maatvoering, zoals weergegeven op de plannen, is indicatief. Het weergegeven sanitair, keuken, vloerbekleding en meubilair is louter ter illustratie en als dusdanig niet bindend. Deze zijn onder andere onderhevig aan de definitieve afwerkingskeuzes van de klant. Positie en omvang van de verlaagde plafonds, warmtepomp, ventilatie-unit, zekeringskast, schachten en nutsleidingen worden vastgelegd in functie van de definitieve studie en uitvoeringswijze terzake.

versie 02/07/24

WONING KERSENPAD 26


GELIJKVLOERS

BRUTO OPPERVLAKE: 126,50 m²


OPPERVLAKTE PERCEEL: 126,00 m²

OPPERVLAKTE TERRAS: 14,50 m²



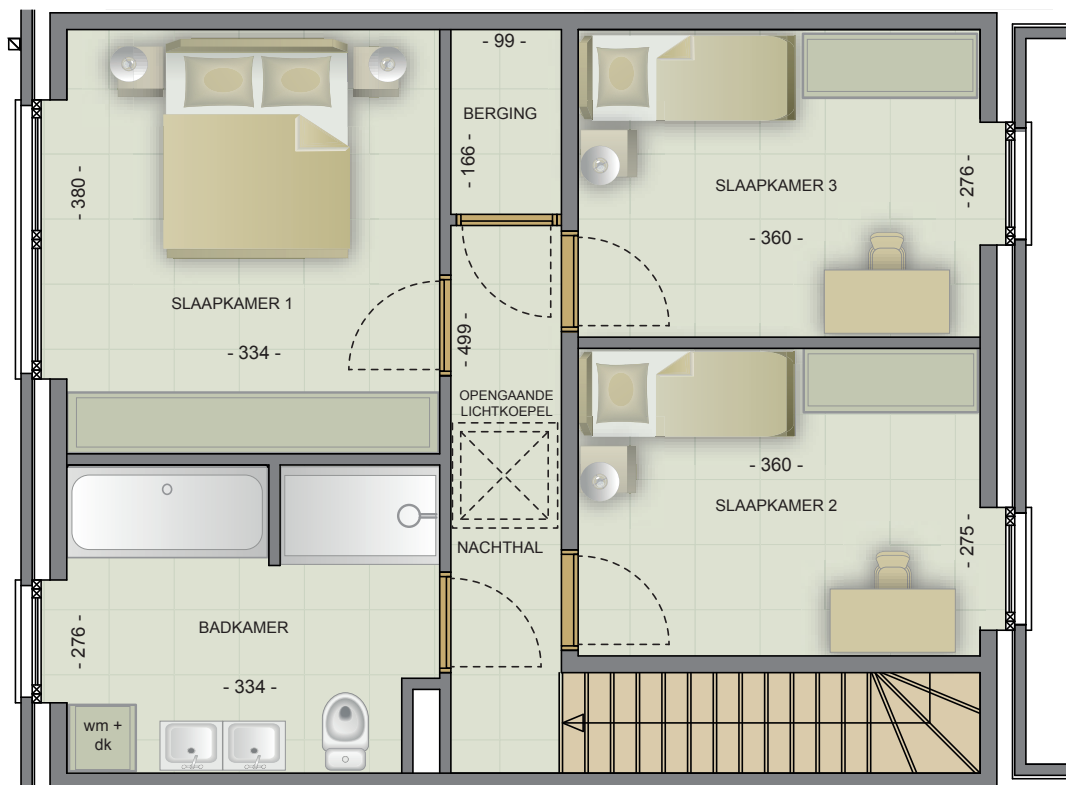

Kersenpad

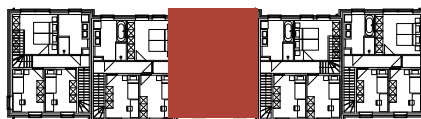

*Maatvoering, zoals weergegeven op de plannen, is indicatief. Het weergegeven sanitair, keuken, vloerbekleding en meubilair is louter ter illustratie en als dusdanig niet bindend. Deze zijn onder andere onderhevig aan de definitieve afwerkingskeuzes van de klant. Positie en omvang van de verlaagde plafonds, warmtepomp, ventilatie-unit, zekeringskast, schachten en nutsleidingen worden vastgelegd in functie van de definitieve studie en uitvoeringswijze terzake.

versie 02/07/24

WONING KERSENPAD 26

VERDIEPING 1

