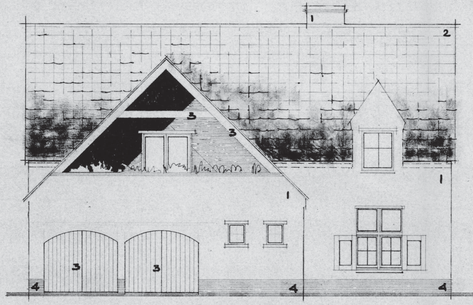

VOORGEVEL.

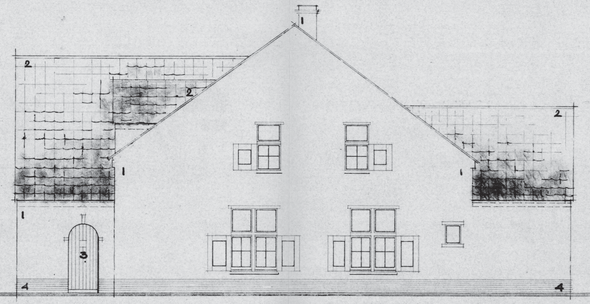

ZYGEVEL.

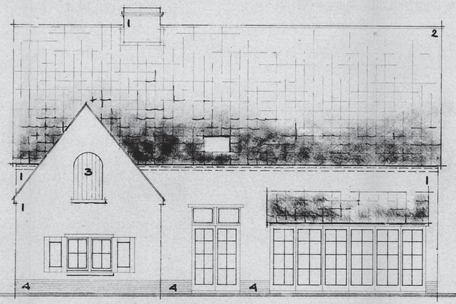

ACHTERGEVEL.

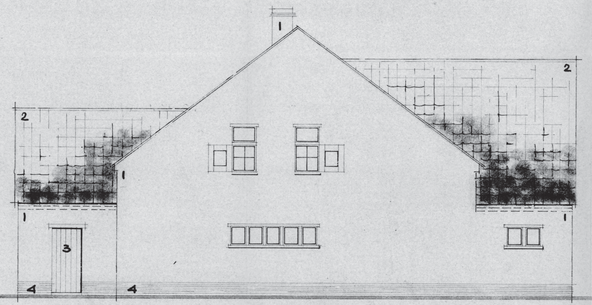

ZYGEVEL

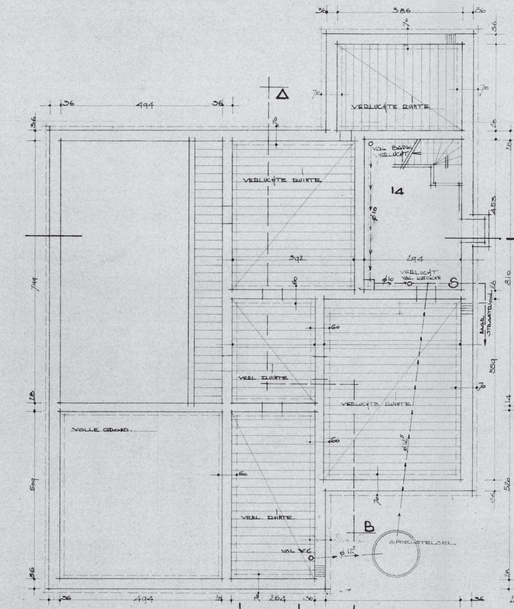

KELDER - FUNDERING - RIOLERING.

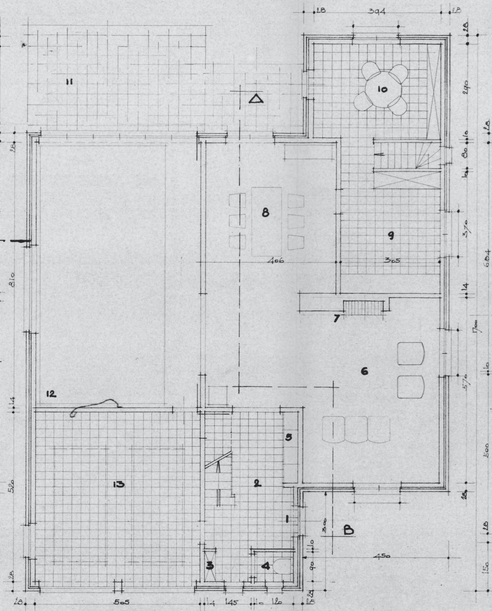

PLAN GELYKVLOERS.

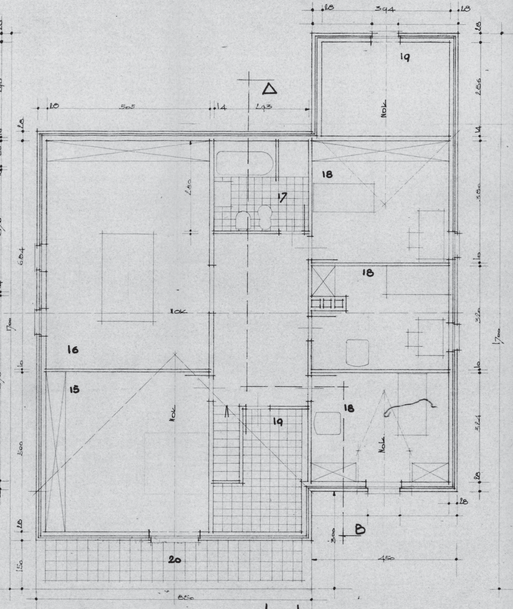

PLAN DAKVERDIEPING

GEVELMATERIALEN

1. GEVELSTEEN
2. DORPELEN
3. HOUT
   DAKEN - DEUREN - LUIKEN
4. LUIKBESLOTEN

LEGENDE PLAN

1. INGANG
2. HAL
3. VEST.
4. W.C.
5. ZIT.
6. APTHOEK.
7. OPEN HAARD.
8. EETKAMER.
9. LEUNEN
10. OETDIT.
11. OPEN TERRAS.
12. SWEMBAD.
13. GARAGE.
14. WELDED.
15. SLAAPKAMER. OUDERS
16. SPELDER.
17. BADKAMER.
18. WINDKAMER.
19. BERGPLAATS.
20. OVERDEKT TERRAS

MATERIALEN DOORSNEDE

1. GEW. BETON
2. VELTSTEEN
3. ATTEKSLAGSTEEN
4. TAKBEKITT.
5. DOORMEEE
6. DAKVENSTER

LIGGINGSPLAN

schaal 1/5000

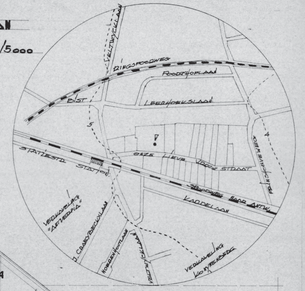

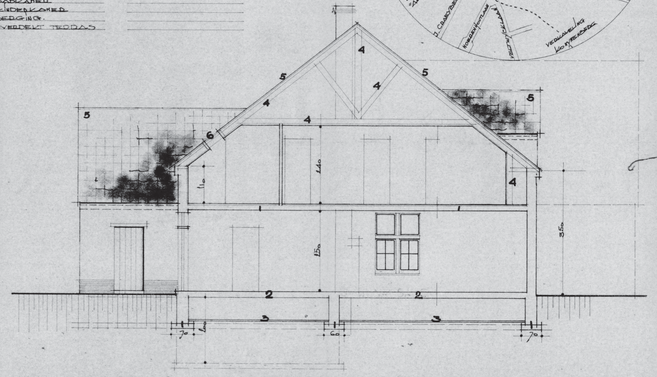

DOORSNEDE AB

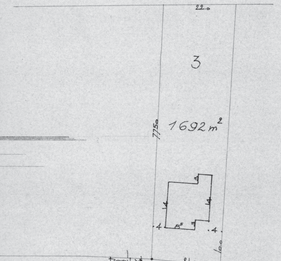

INPLANTINGSPLAN schaal 1/500

GEMEENTE EVEREI		
BOUWWERK	WONING	
BOUWPLAATS	ONZE LIEVE VROUWSTRAAT SECTIE F nos 25a 25a1	
BOUWHEER	DE HEER DOSSCHE BREMBOSLAAN 35 EVEREI	
ARCHITECT	D. JANVER SCHILDEDREEF 22 SCHILDE	
BOUWHEER	ARCHITECT	AANNEMER

1262

DATUM 11/10/77
SCHAAL 1/50
1/100
1/5000
1/500

Gezien en goedgekeurd door het College van Burgemeester en Schepenen, zitting van heden 1/10/77 onze de voorwaarden op bijgehaalde aanlating.
In Vertrouwen
De Secretaris
De Burgemeester

Stadsarchief Antwerpen: digitale kopie