

**VERSLAG VAN EEN GELIJKVORMIGHEIDSONDERZOEK EN/OF CONTROLEBEZOEK VAN EEN
HUISHOUDELIJKE ELEKTRISCHE INSTALLATIE****Algemene gegevens**

Plaats van het onderzoek:	Nieuwduf 118 bus 6 , 2170 MERKSEM (ANTWERPEN)				
Eigendom van:	SAERENS				
Opdrachtgever:	Van Bosch Elek,Singelweg 5, 1980 ZEMST				
Type lokalen:	Appartement	Distributienetbeheerder: /			
EAN-code installatie:	541 44				
Installateur:	VAN BOSCH				
BTWnr:	0892930629	of ID-kaartnr: /	Uitgereikt te: /		op /
Agent-bezoeker:	Marc Everaert				Datum onderzoek: 16/03/2016

Aard van het onderzoek

Overeenkomstig de voorschriften van het Algemeen Reglement op de Elektrische Installaties (A.R.E.I.)	
Type keuring:	Art 276bis Verkoop van een wooneenheid
Bijkomende info:	/
Herkeuring op:	2015111664

Algemene gegevens elektrische installatie

Nominale spanning:	1x400v+N	Max nominale stroom:	40A	Nominale stroom hoofdbeveiliging:	40,00
Voedingsleiding hoofdbord:	2 X 10 mm ²	- Type:	Andere		
Aardelektrode:	Niet vast te stellen	Sectie:		Aardgeleider:	10 mm ²
Hoofddifferentieel - In:	40 A	- DI:	300 mA	Aantal polen:	2
Extra hoofddifferentieel(s):	/				
Bijkomende differentieel - In:	40 A	- DI:	30 mA	Aantal polen:	2
Extra bijkomende differentieel(s):	/				
Aantal eindstroombanen:	13	Aantal borden:	1	Tarief:	Budgetmeter

Metingen & controles

Aardspreidingsweerstand:	0.9 Ohm	Besch. onrechtstreekse aanraking:	In orde	Hoofddifferentieel verzegeld:	In orde
Algemeen isolatieniveau:	+ 0.5 MOhm	Diff. stroominrichting, testknop:	In orde	Staat vast elektrisch materieel:	In orde
Aardingscontinuïteit:	In orde	Controle foutlus:	In orde	Schema's vs. uitvoering:	In orde
Besch. rechtstreekse aanraking:	In orde				

Besluit : DE INSTALLATIE VOLDOET AAN HET AREI		De installatie dient opnieuw gecontroleerd te worden: vóór: 25 jaar na datum onderzoek ☐ door hetzelfde organisme (*)	
AANTAL BIJLAGEN	Situatieschema's: Ja	DE AGENT BEZOEKER:	Visum distributeur (art 270)
	Eendraadsschema's: Ja Andere: /		

Visum controle organisme

ACA vzw - Erkend Controle Organisme
Meensesteenweg 338 - 8800 Roeselare
BTW BE 0811.407.869
Tel. 051/20 00 02 - Fax 051/20 10 02
info@acavzw.be - www.acavzw.be

Dit PV dient bewaard te worden in het dossier van de elektrische installatie en dit dossier dient elke aangebrachte wijziging te vermelden. De Federale overheidsdienst die Energie onder zijn bevoegdheid heeft, dient bij ieder ongeval, rechtstreeks of onrechtstreeks te wijten aan elektriciteit waarbij personen betrokken zijn, ingelicht te worden.

(*) De werken, nodig voor de inbreuken te doen verdwijnen, moeten zonder vertraging uitgevoerd worden en alle maatregelen moeten getroffen worden opdat de in overtreding zijnde installatie, indien ze in dienst blijft, geen gevaar vormt voor personen of goederen. Indien bij het nieuw controlebezoek, na max 1 jaar, de overtredingen niet verdwenen zijn, moet het erkend organisme een kopie van het proces-verbaal van het controlebezoek overmaken aan de Algemene Directie Energie die belast is met het hoog toezicht.

Beschrijving van de stroombanen

ZIE SCHEMA


VASTSTELLINGEN: Opmerkingen

- A : Geen inbreuken.
- A1 : De elektrische schema's moeten verplicht bewaard worden in het dossier van de elektrische installatie. Het is evenzeer sterk aangeraden om één exemplaar te bewaren in de nabijheid van het elektrisch hoofdbord.
- A3 : Alle differentieelstroominrichtingen in de elektrische installatie moeten periodiek (vb. maandelijks) getest worden met behulp van de testknop (cfr. voorschriften van de fabrikant).
- U1 : De elektrische schema's waren aanwezig op het ogenblik van de controle en werden ter plaatse nagezien. Deze moeten opnieuw voorgelegd worden tijdens de eerstvolgende (her)keuring.


VASTSTELLINGEN: Inbreuken


- 1-A = Verlichting Keuken Living slaapkamer 3 + een stopcontact
- 2-B = Diepvries microgolf
- 3-C = Stopcontact slaapkamer 1 en 2 6 stuks
- 4-D = Stopcontact Living 20 stuks
- 5-E = Reserve
- 6-F = Differentieel $\Delta 0,300 \text{ mA}$ 40A.
- 7-G = Differentieel $\Delta 0,03 \text{ mA}$ 40A.
- 8-H = VRY 20A $3 \times 6 \text{ mm}^2$
- 9-I = Aanrecht Dampkap en Koelkast.
- 10-J = Stop WC Cheufage
- 11-K = Stop Badkamer één stuk
- 12-L = Wasmachine
- 13-M = Droog kast.
- 14-N = Verlichting Badkamer ϕ WC ϕ
 Slaapkamer 2 $\uparrow \phi$ ϕ , HALL ϕ ϕ en
 Slaapkamer 1 $\uparrow \phi$
- 15-O = vaatwasser

Nieuwe Dreef, 113
2de VER. R.
2170 MEERSELEN

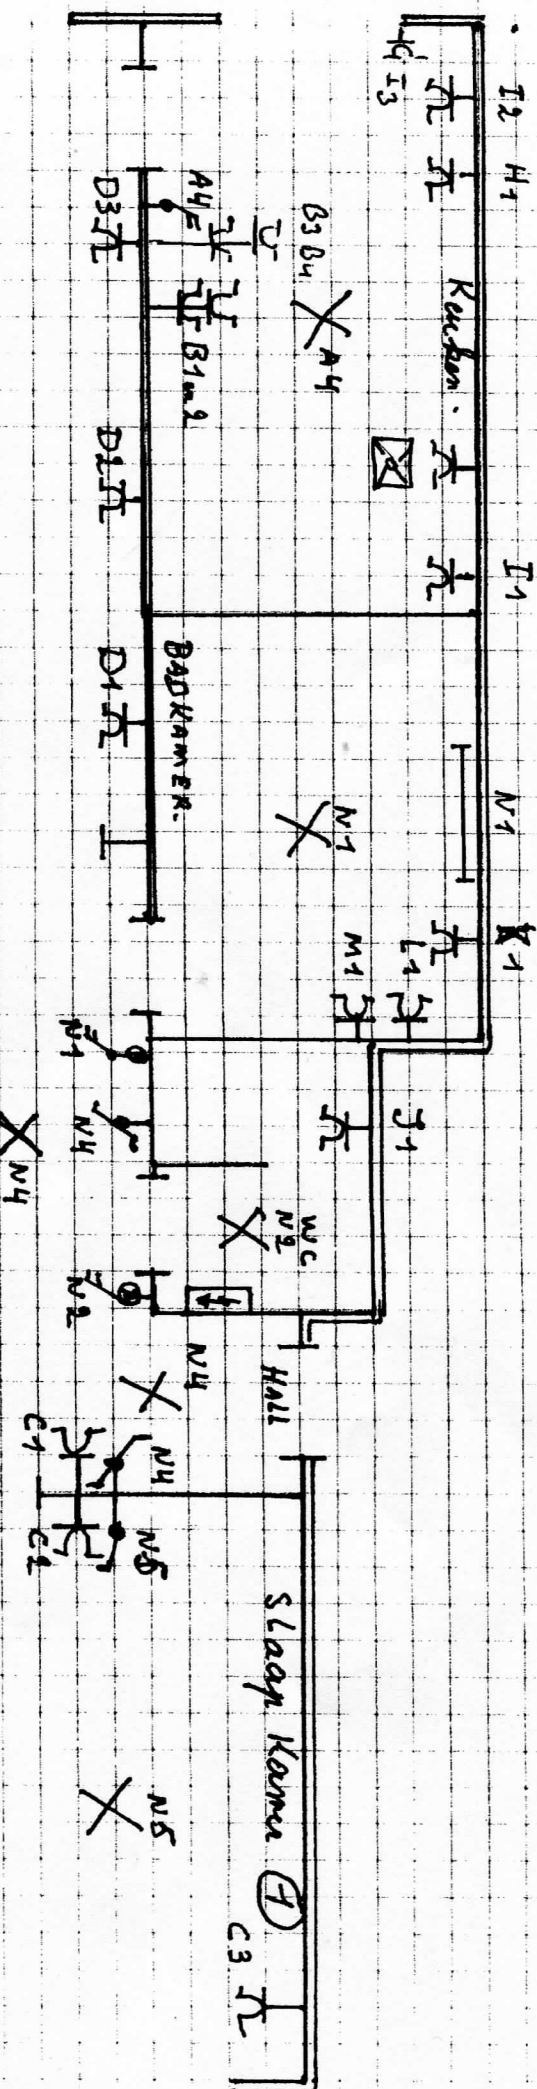

ACA vzw - Erkend Controle Organisme
Meersesteenweg 338 - 8800 Roselare
BTW BE 0811 407 869
Tel. 051/20 00 02 - Fax 051/20 10 02
info@acavzw.be - www.acavzw.be

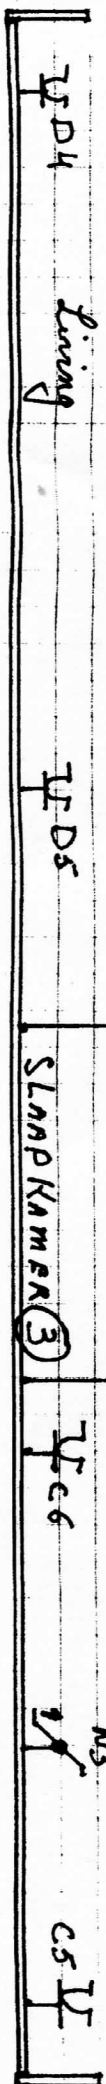

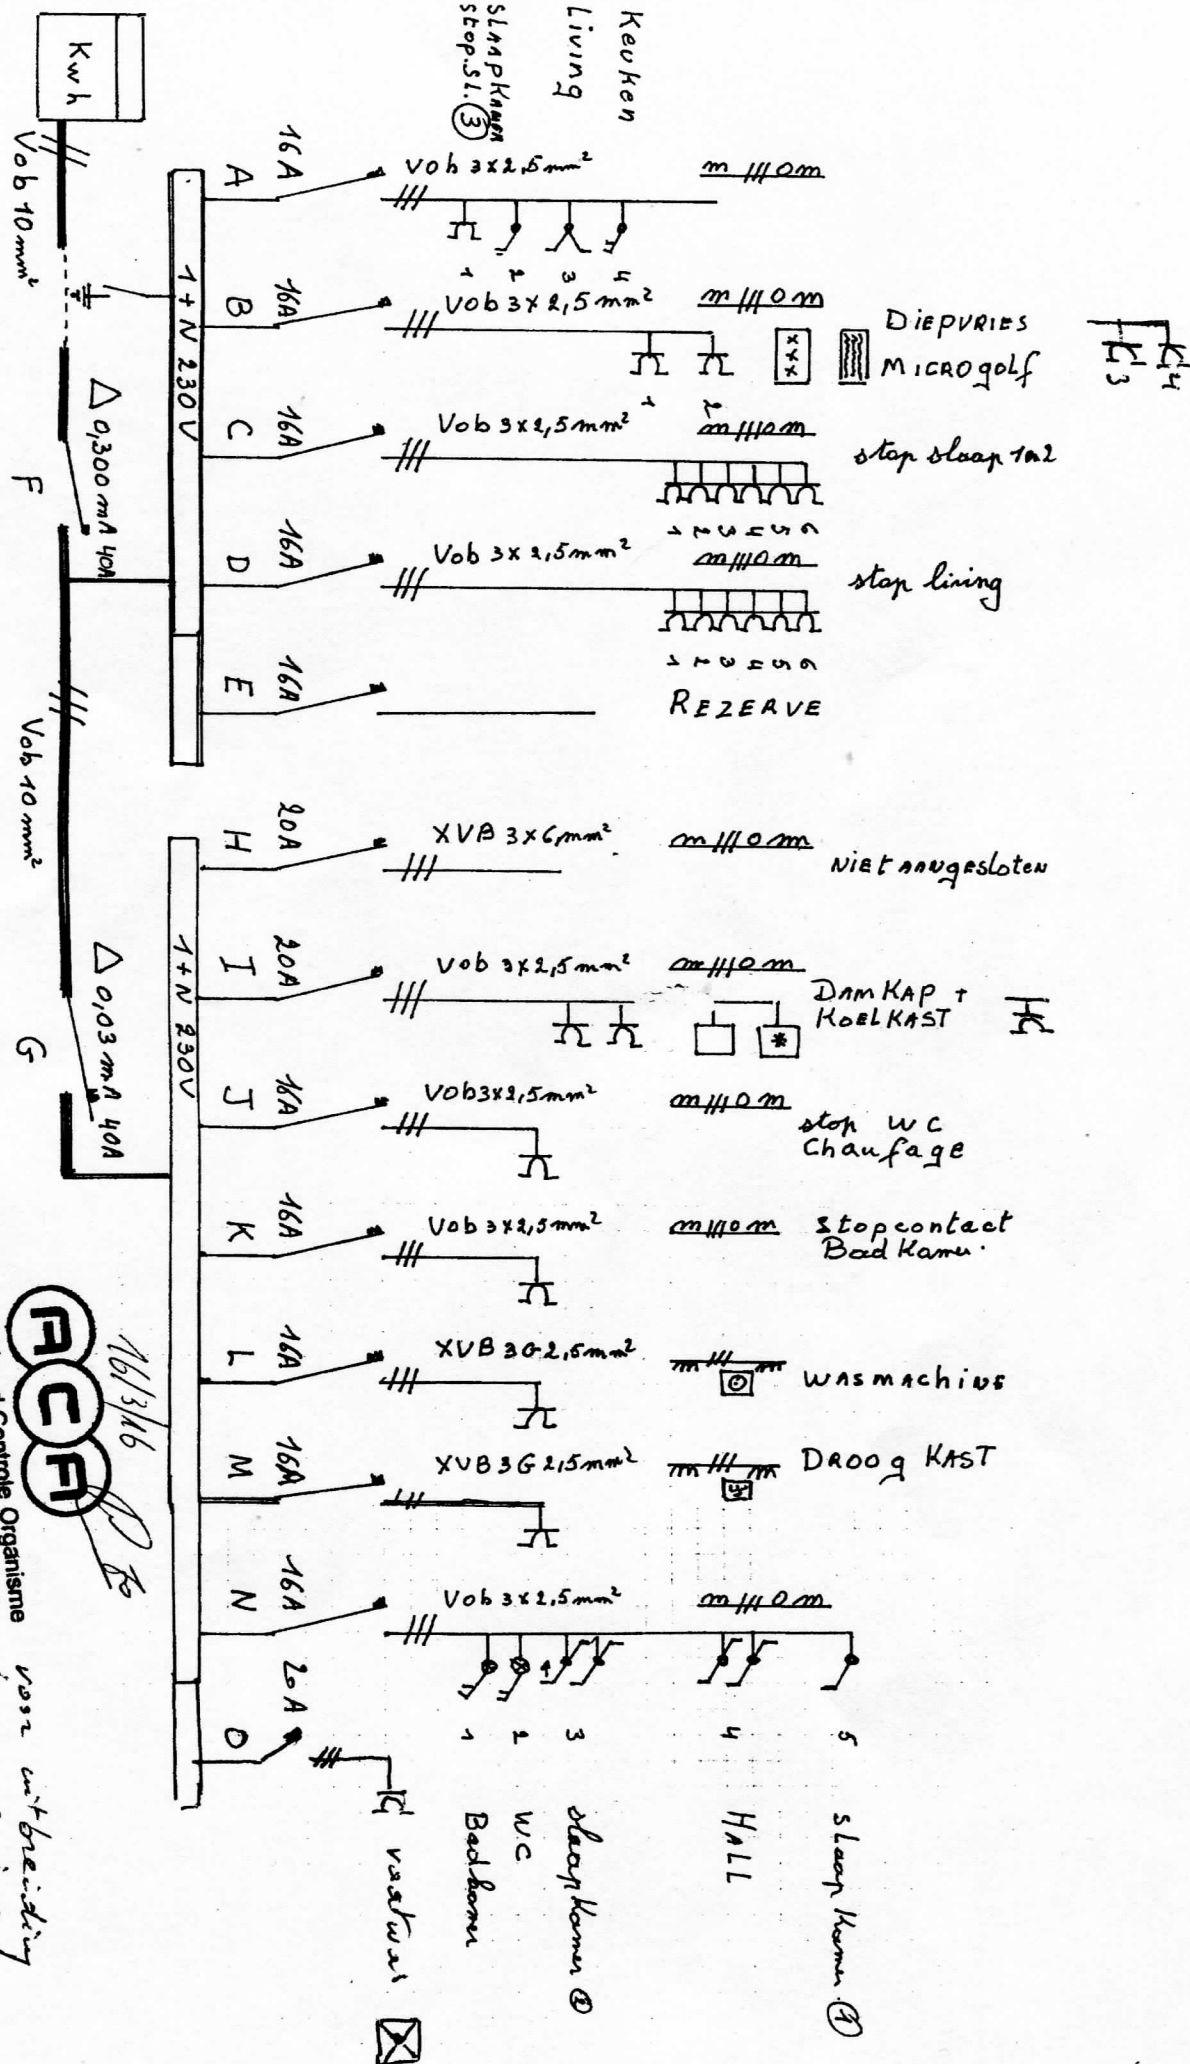

ACA VZW - Erkend Controle Organisme
Meensesteenweg 338 - 8800 Roeselare
BTW BE 0811.407.869
Tel. 051/20 00 02 - Fax 051/20 10 02
info@acavzw.be - www.acavzw.be



voor uitbreiding
kruis B i O
VHN BOSCH ELEK