

Keuringsverslag van een elektrische laagspanning- en zeer lage spanningsinstallatie

CONFORM

Datum keuring: 20/01/2026
ID-label: Ternatsestraat 35 busB2

Inspecteur: Bram Van Nuffel
B.T.W. nr.: BE 0808 348 609

Mentor:
Klantreferentie:

Installateur: Driezemens bv

Merk en type meettoestel: Metrel
Eurotest ET61557

Serienummer: 19481267

Datum verslag: 20/01/2026

Plaats van het onderzoek

Straatnaam: Ternatsestraat
Huisnummer: 35
Busnummer: B2
Postcode: 1790
Gemeente: AFFLIGEM
Land: België

Eigenaar

Naam: Karen Van Brabant
Straatnaam: Ternatsestraat
Huisnummer: 35
Busnummer: B2
Postcode: 1790
Gemeente: AFFLIGEM
Land: België

Installateur

Naam: Driezemens bv
BTW nr.: BE 0808 348 609
Telefoonnummer: +32 475 81 85 31
E-mail: Driezemensbvba@telenet.be

Type : appartement

Afbeelding schakel- en verdeelbord:

EAN : 541448860012405699


Teller Nr. : 1SAG1200331517



Aard onderzoek:

Netbeheerder: FLUVIUS
Aantal borden: 1
Aardelektrode: Aardingslus
Ri algemeen: 0.533 MΩ

OK

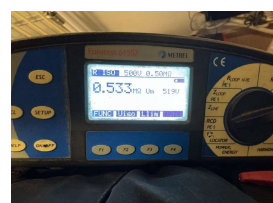

Controlebezoek van een huishoudelijke installatie volgens (KB 08/09/2019) - AREI Boek 1- 6.5, en 4.2.4.3.

Spanning: 1N400V
Aantal kringen: 17
Meter / bord verbinding: 10 mm²
Max beveiliging: A

RE: 2.19 Ω

OK



DIFFERENTIEELSTROOMINRICHTING

 (mA)	In (A)	In - andere (A)	I-It	Type	Beveiligde kringen	Test	x 2,5
300	40		22,5kA2s (3000A)	A	17	OK	OK
30	40		22,5kA2s (3000A)	A	17	OK	OK

BESCHRIJVING INSTALLATIE

Aantal kringen	Curve	Bescherming IN (A)	(andere)	P	Sectie (mm²)
Visueel nazicht (algemeen)	OK	Directe aanraking	OK	Indirecte aanraking	OK
Aansluitingen	OK	schema in bijlage door Aceg vzw NA			
Equipotentiale verbindingen	OK	Doorsnede geleiders	OK		
Continuïteit	OK	Verlichting / toestellen	OK		


OPMERKINGEN - INBREUKEN - NOTA'S

N2 Geen inbreuken vastgesteld.
N37 Aanvang installatie dateert van voor 01/06/2020

BESLUIT

- ☒ De elektrische installatie voldoet aan de voorschriften van het KB 08/09/2019 - AREI Boek 1. Het volgende controlebezoek is te voorzien voor 20/1/2051
- ☒ De nodige maatregelen werden genomen, zodat de ingangsklemmen van de automatische differentieelstroominrichting, geplaatst aan het begin van de installatie, toegankelijk zijn gemaakt door verzegeling.
- ☒ Het (de) eendraadsschema('s) en het (de) situatieplan(nen) werd(en) door het erkend organisme voor gezien getekend.
- Deze pdf-versie van het keuringsverslag is de originele versie en mag worden verspreid..

Aantal bijlage(n):
VRIJGAVE VAN HET KEURINGSVERSLAG
Inspectietijd: van 08:45 tot 09:21
De inspecteur Bram Van Nuffel

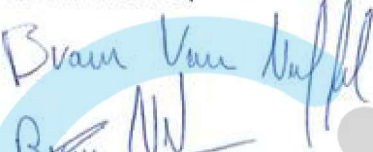
ACEG VZW - #128
De werknemer,



Plichten van de eigenaar, beheerder, huurder voor de installatie onderworpen aan het AREI Boek 1 afdeling 9.1.2.
Het verslag dient te worden bewaard in het dossier van de elektrische installatie.
Elke wijziging dient te worden vermeld in het elektrisch dossier.
Elk ongeval overkomen van personen en te wijten, rechte strekks of onrecht strekks, aan de aanwezigheid van de elektrische installatie dient onmiddellijk meegedeeld te worden aan de algemene Directie Energie van de Federale Overheidsdienst Economie.
Kwaliteit
De reproductie van dit document is enkel toegelaten in zijn integrale vorm en enkel met het schriftelijk akkoord van het controleorganisme en de aanvrager.
De keuring beperkt zich tot de zichtbare en normaal toegankelijke delen van de installatie.

Voor vragen of algemene voorwaarden verwijzen wij graag naar www.aceg.be BE53 0689 0209 2953 | BTW BE0839,866,481


Stappenplan voor een installatie die conform is:			
Stap 1	Stap 2	Stap 3	Stap 4
Lees dit proces-verbaal zorgvuldig en besteed aandacht aan de eventuele nota's	Als u grote wijzigingen of uitbreidingen aan de installatie aanbrengt, moet u deze laten controleren.	De volgende periodieke keuring is voorzien voor 20/1/2051	ACEG staat tot uw dienst voor alle noodzakelijke keuringen.

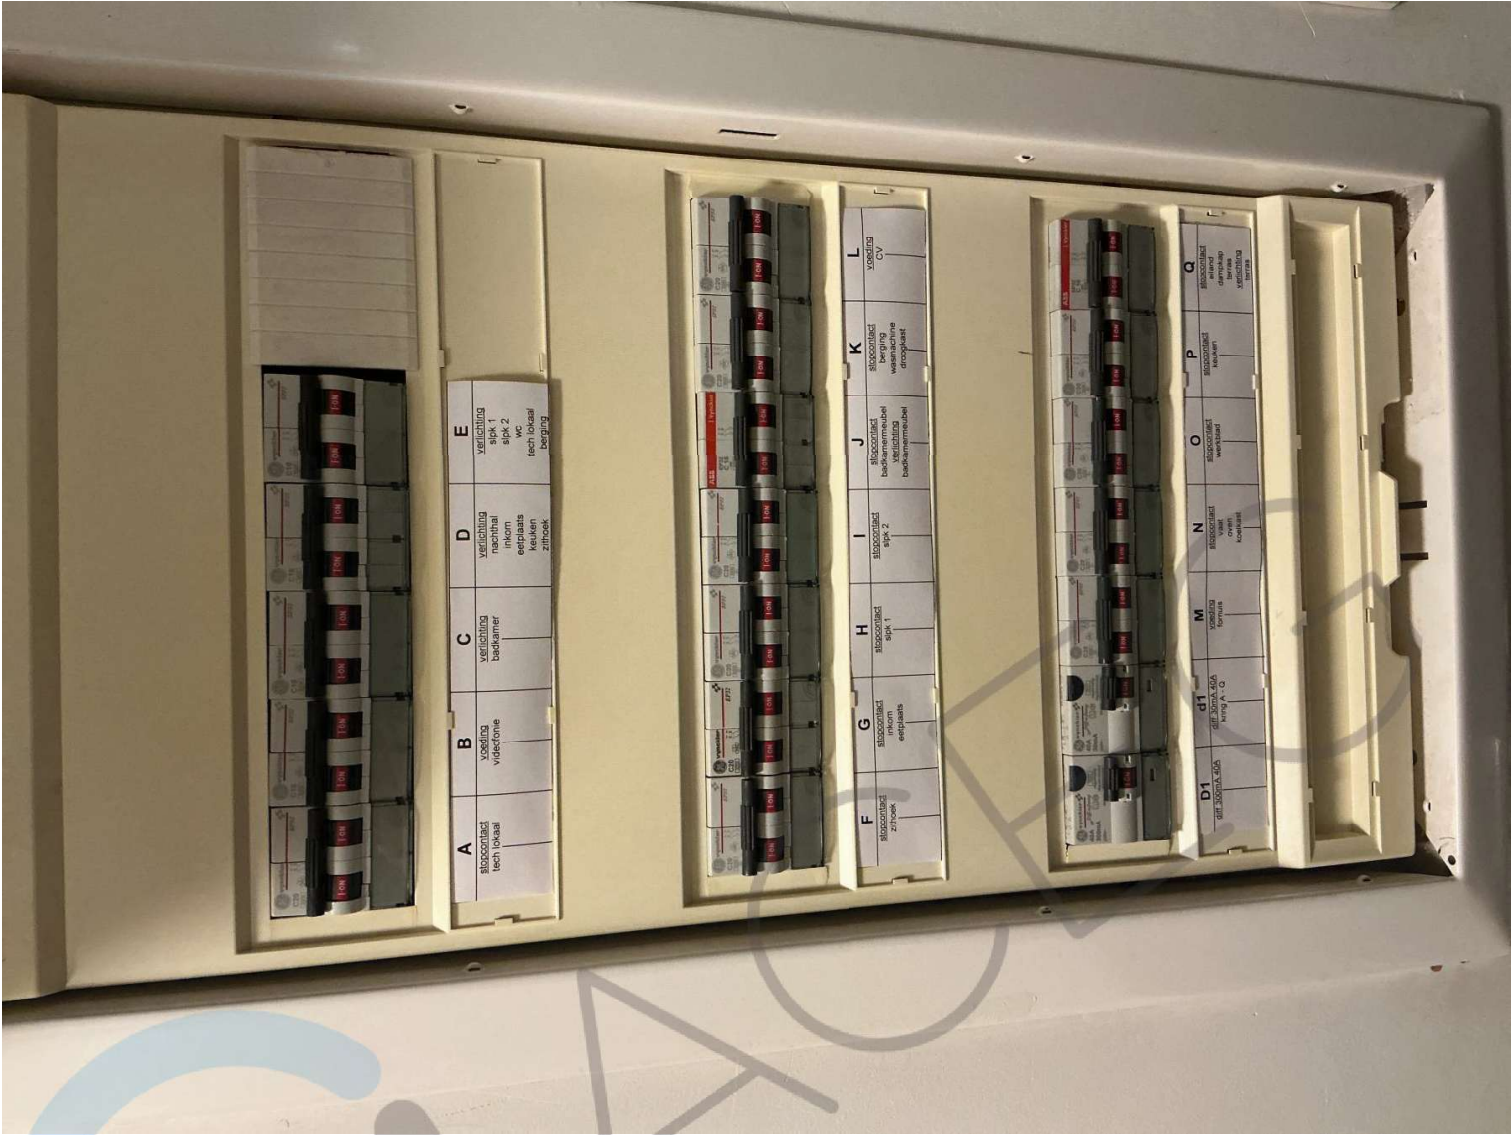








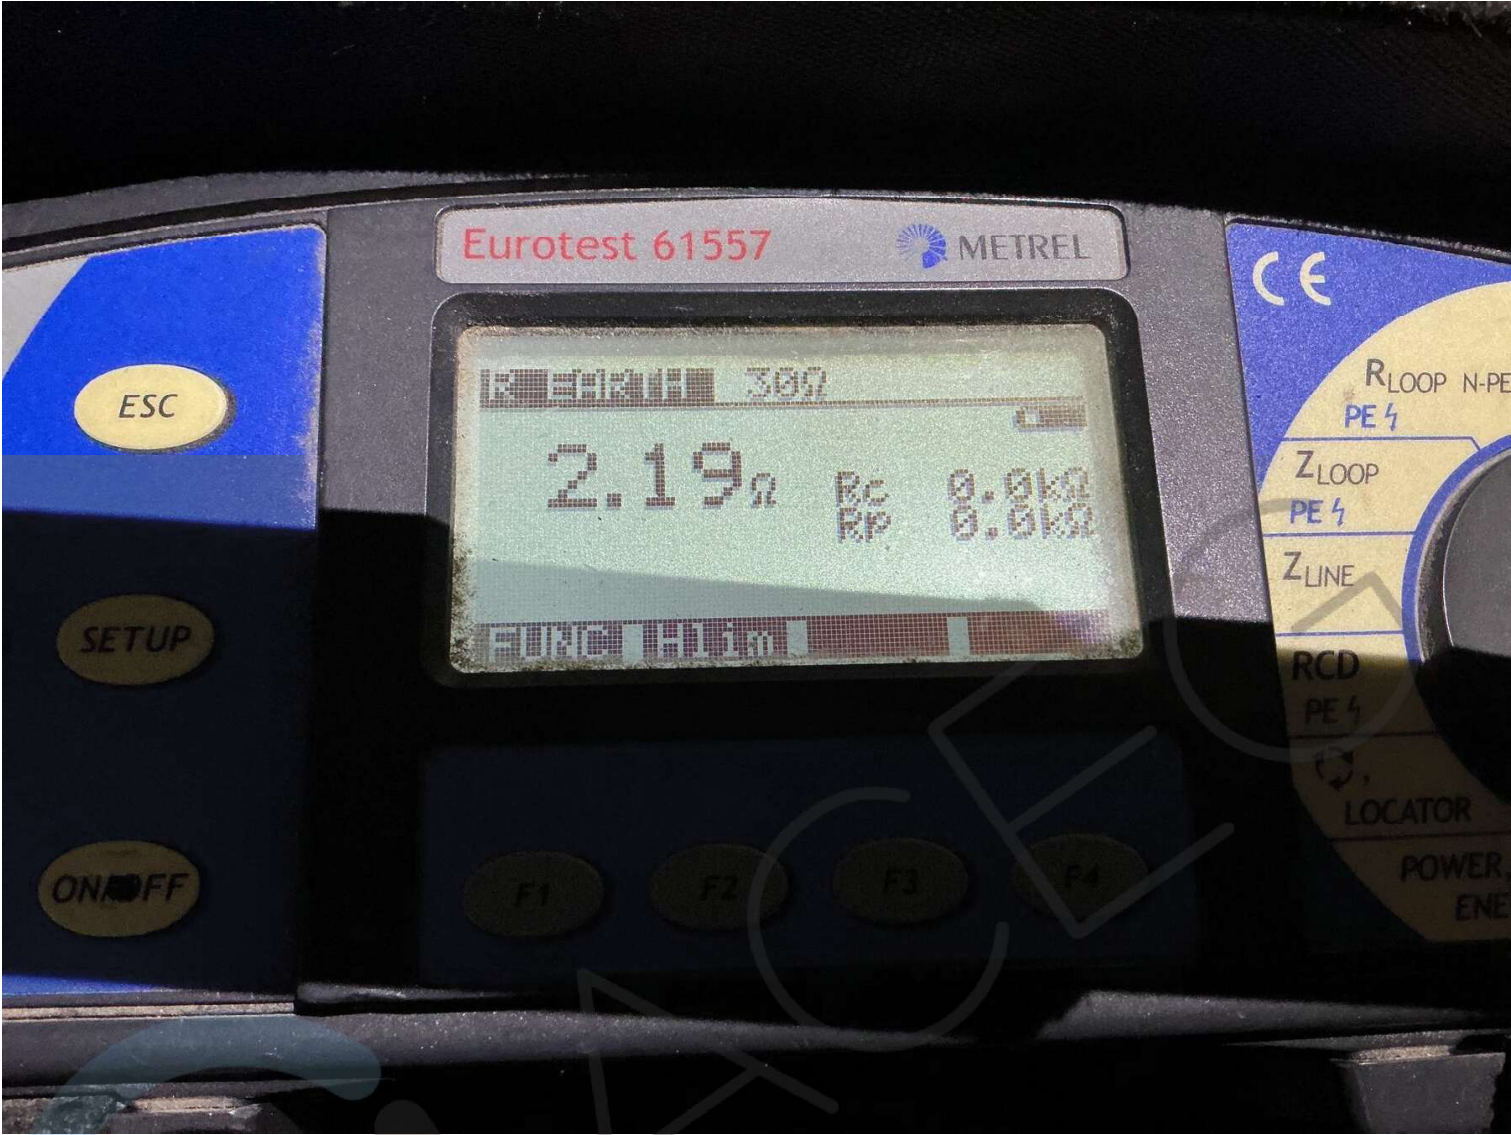


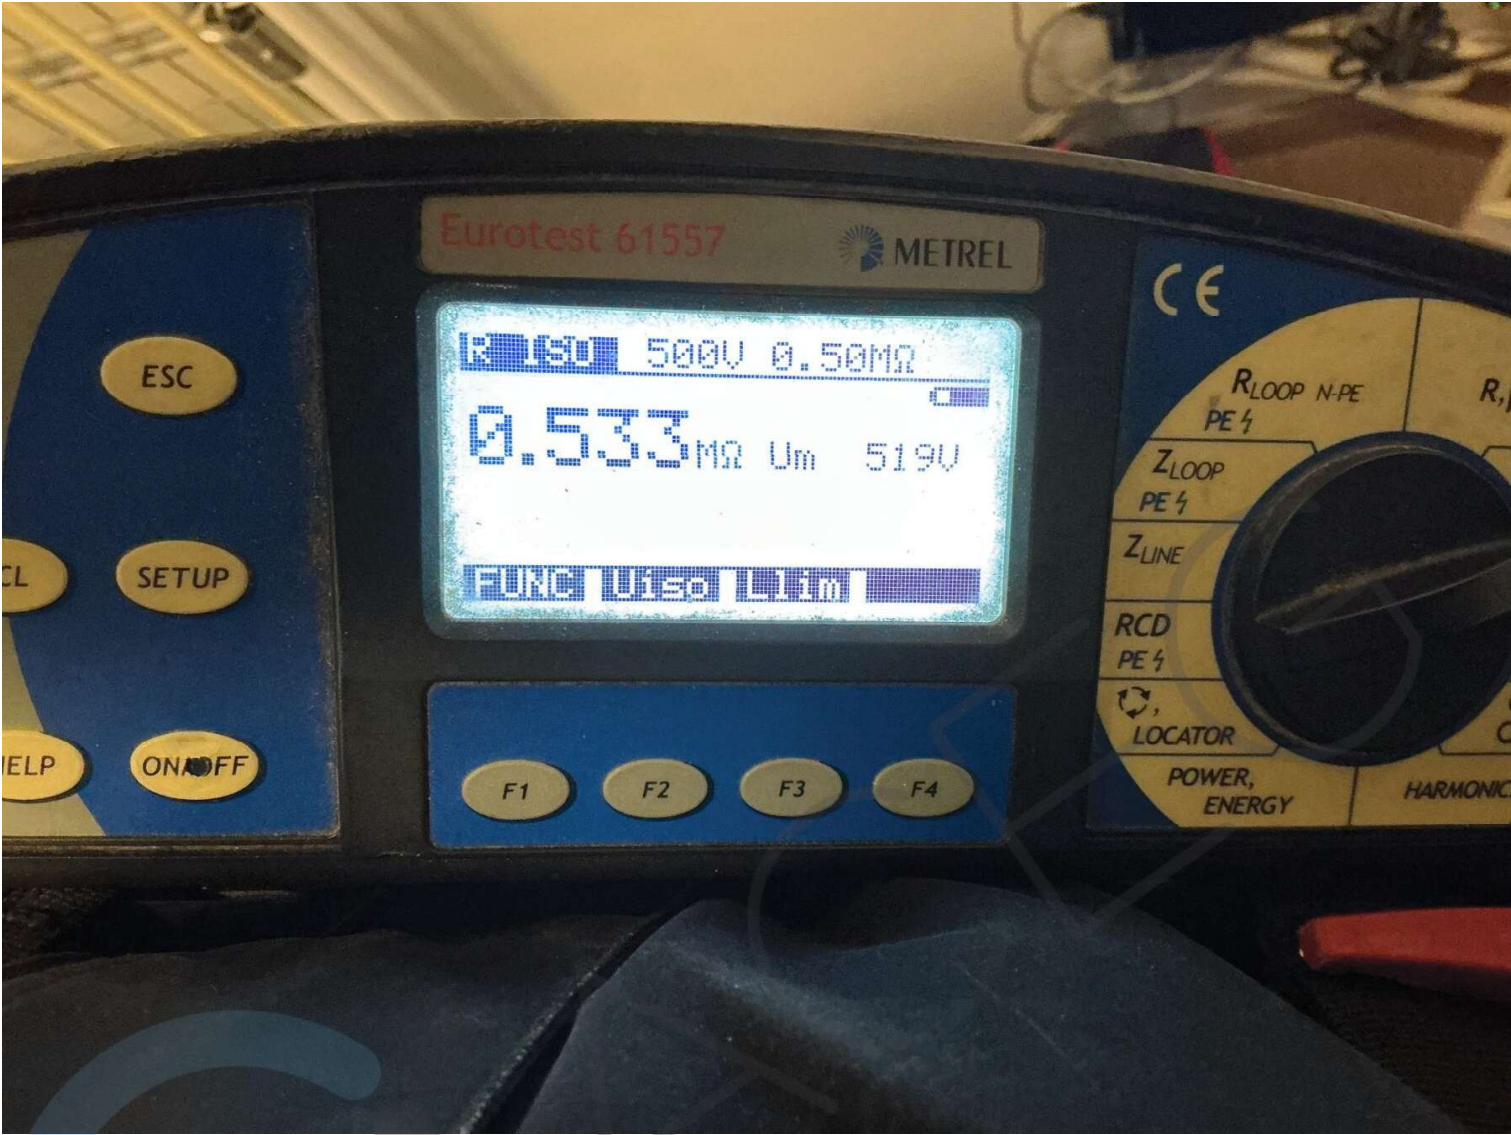

ACEG VZW - #128
De werknemer,


Bouwen Van Huffel
Bouwen Van Huffel

20/01/2026

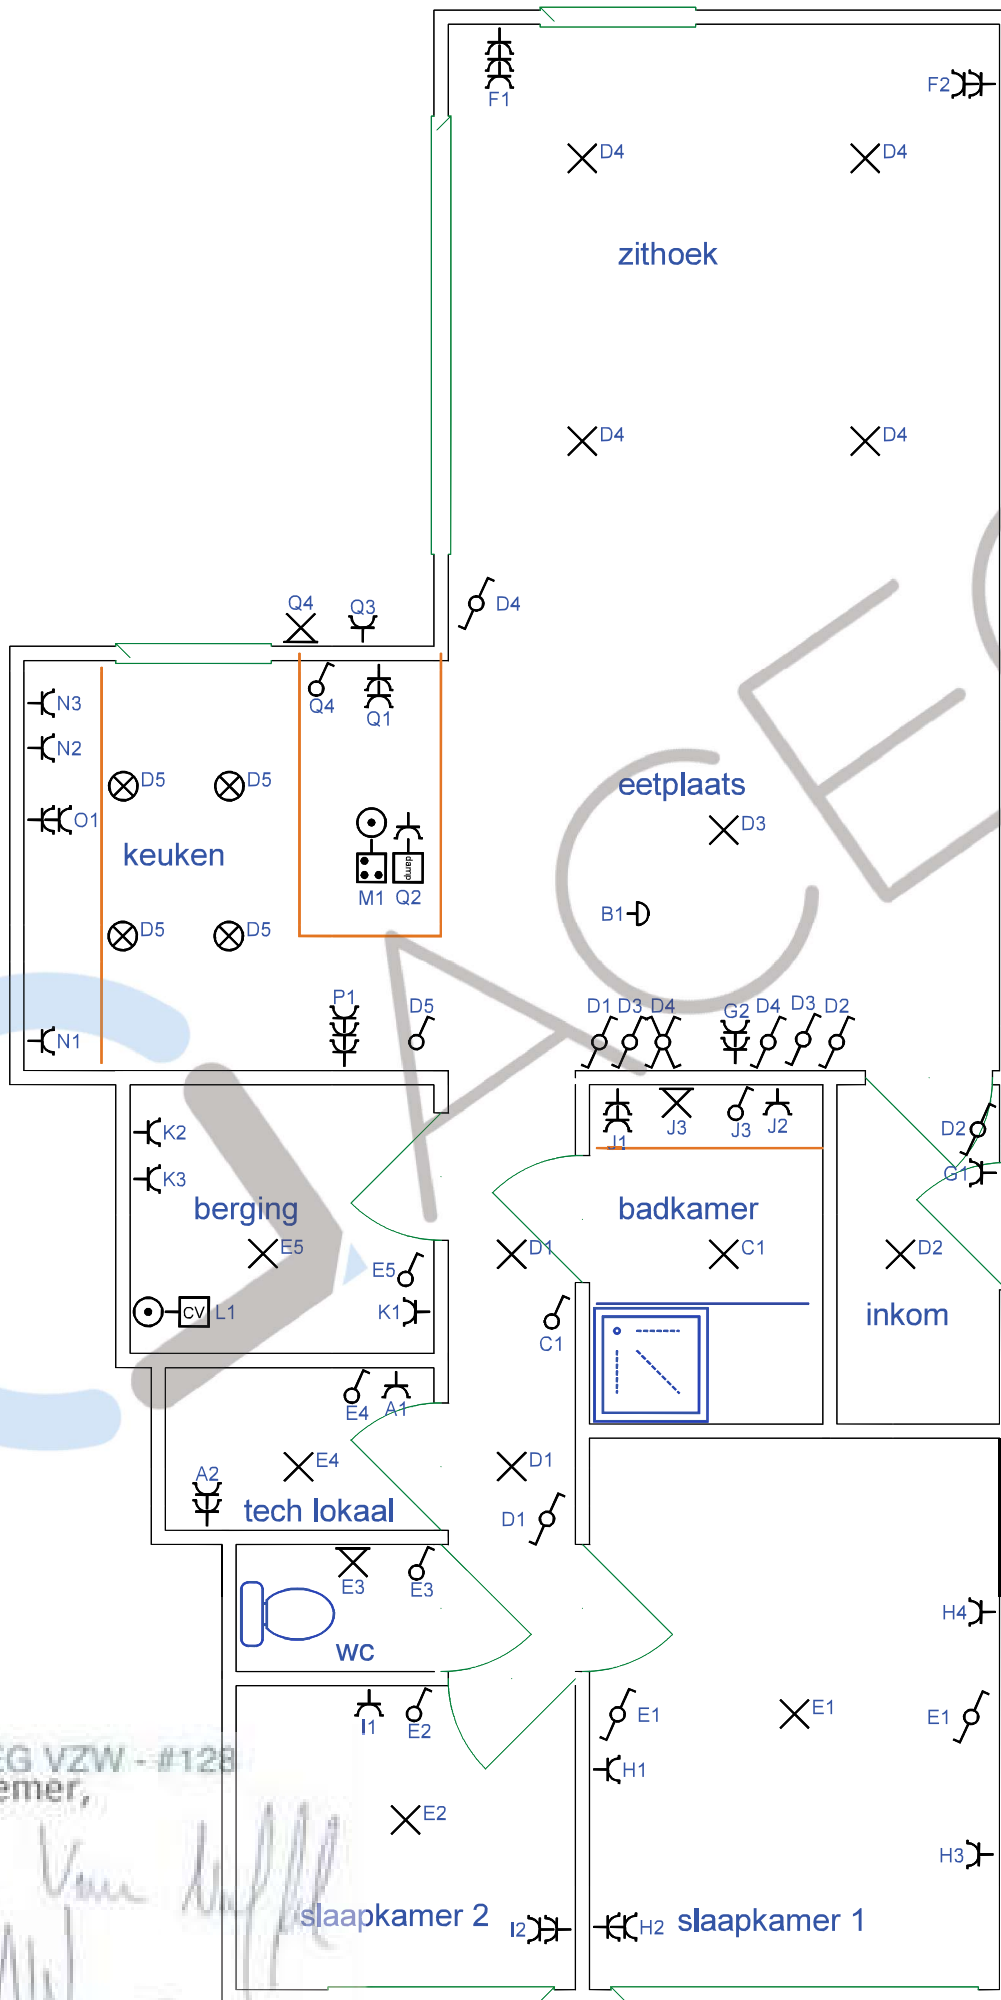

DriezeMans elektricitetswerken		
DriezeMans BV Brusselbaan 182 9320 Erembodegem BE0808.348.609		
Verantw. uitvoering		
Handtekening		
Eigenaar Karen Van Brabant Ternatsestraat 35 B2 1790 Affligem		
Afgv. erkend organisme		
Handtekening		

bouwjaar 2014, installatie is NIET geplaatst door Driezemans BV, er zijn enkel plannen opgemaakt voor de keuring

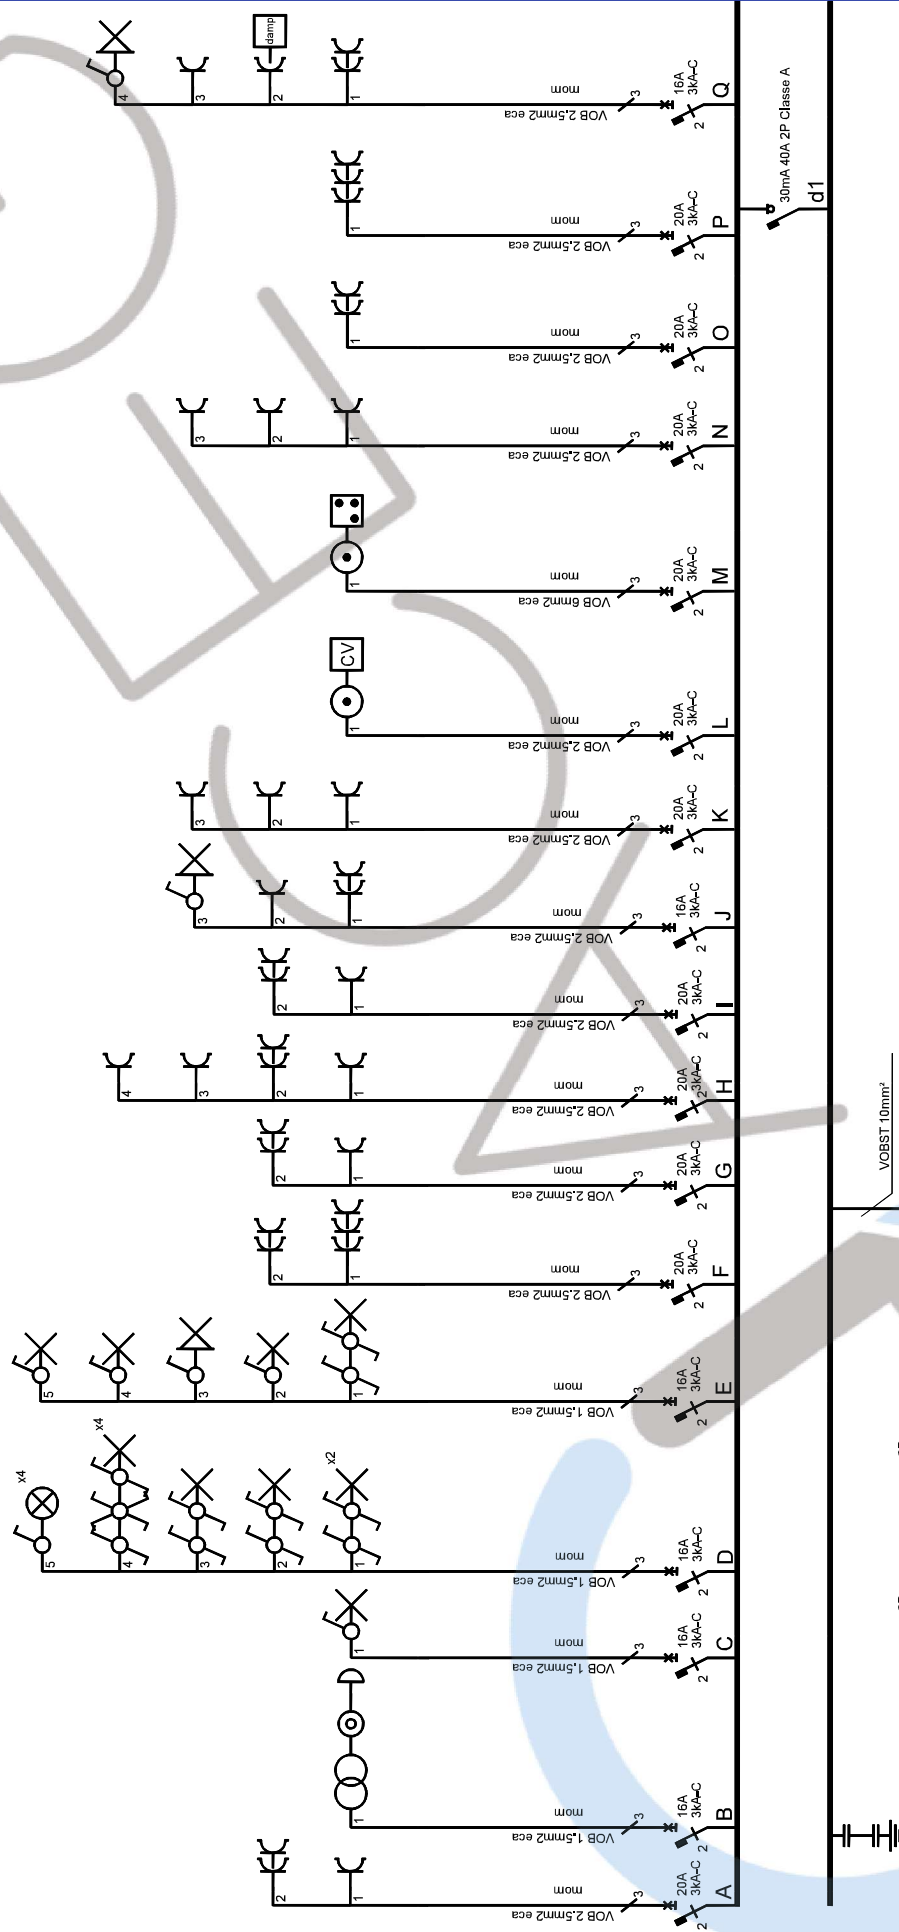

Driezemans
elektricitetswerken

Driezemans BV
Brusselbaan 182
9320 Ereboodegem
BE0808.348.609

Verantw. uitvoering
Handtekening

Karen Van Brabant
Ternatsestraat 35 B2
1790 Affligem
EAN 541 448 860 012 405 699

Afgev. erkend organisme
Handtekening